
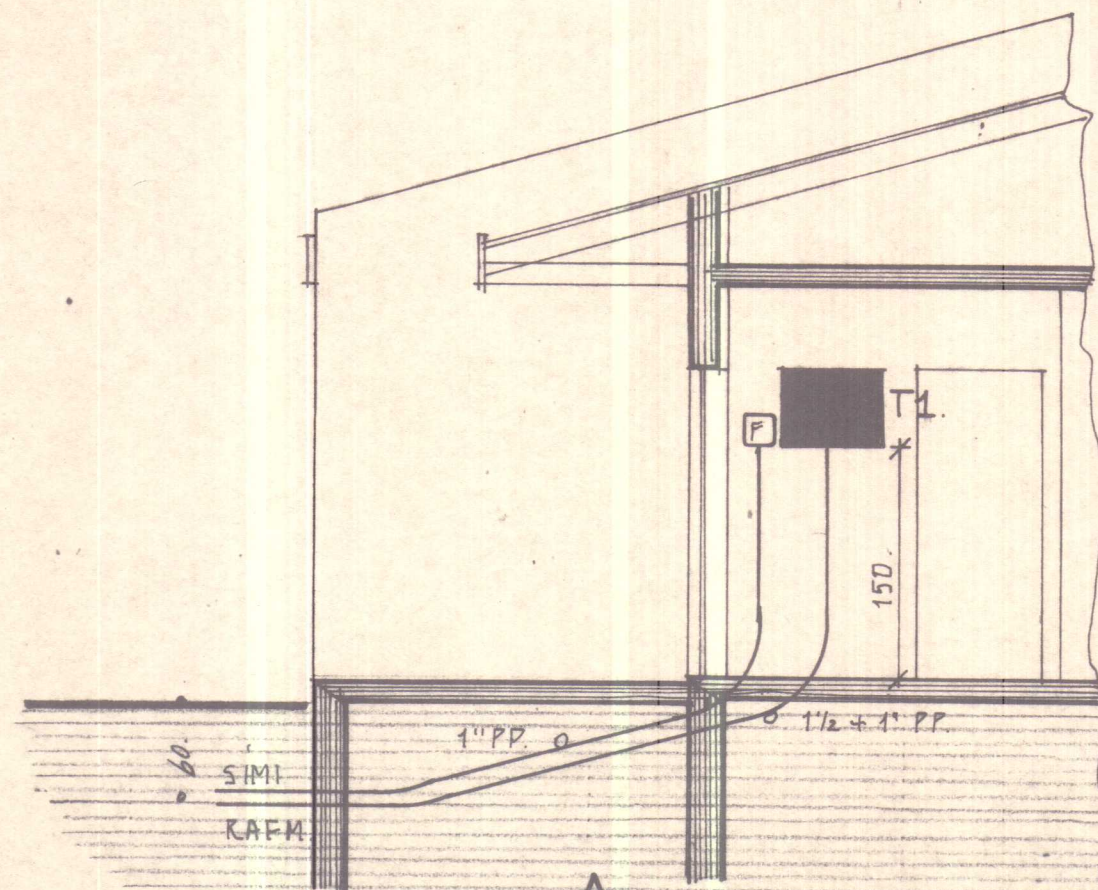


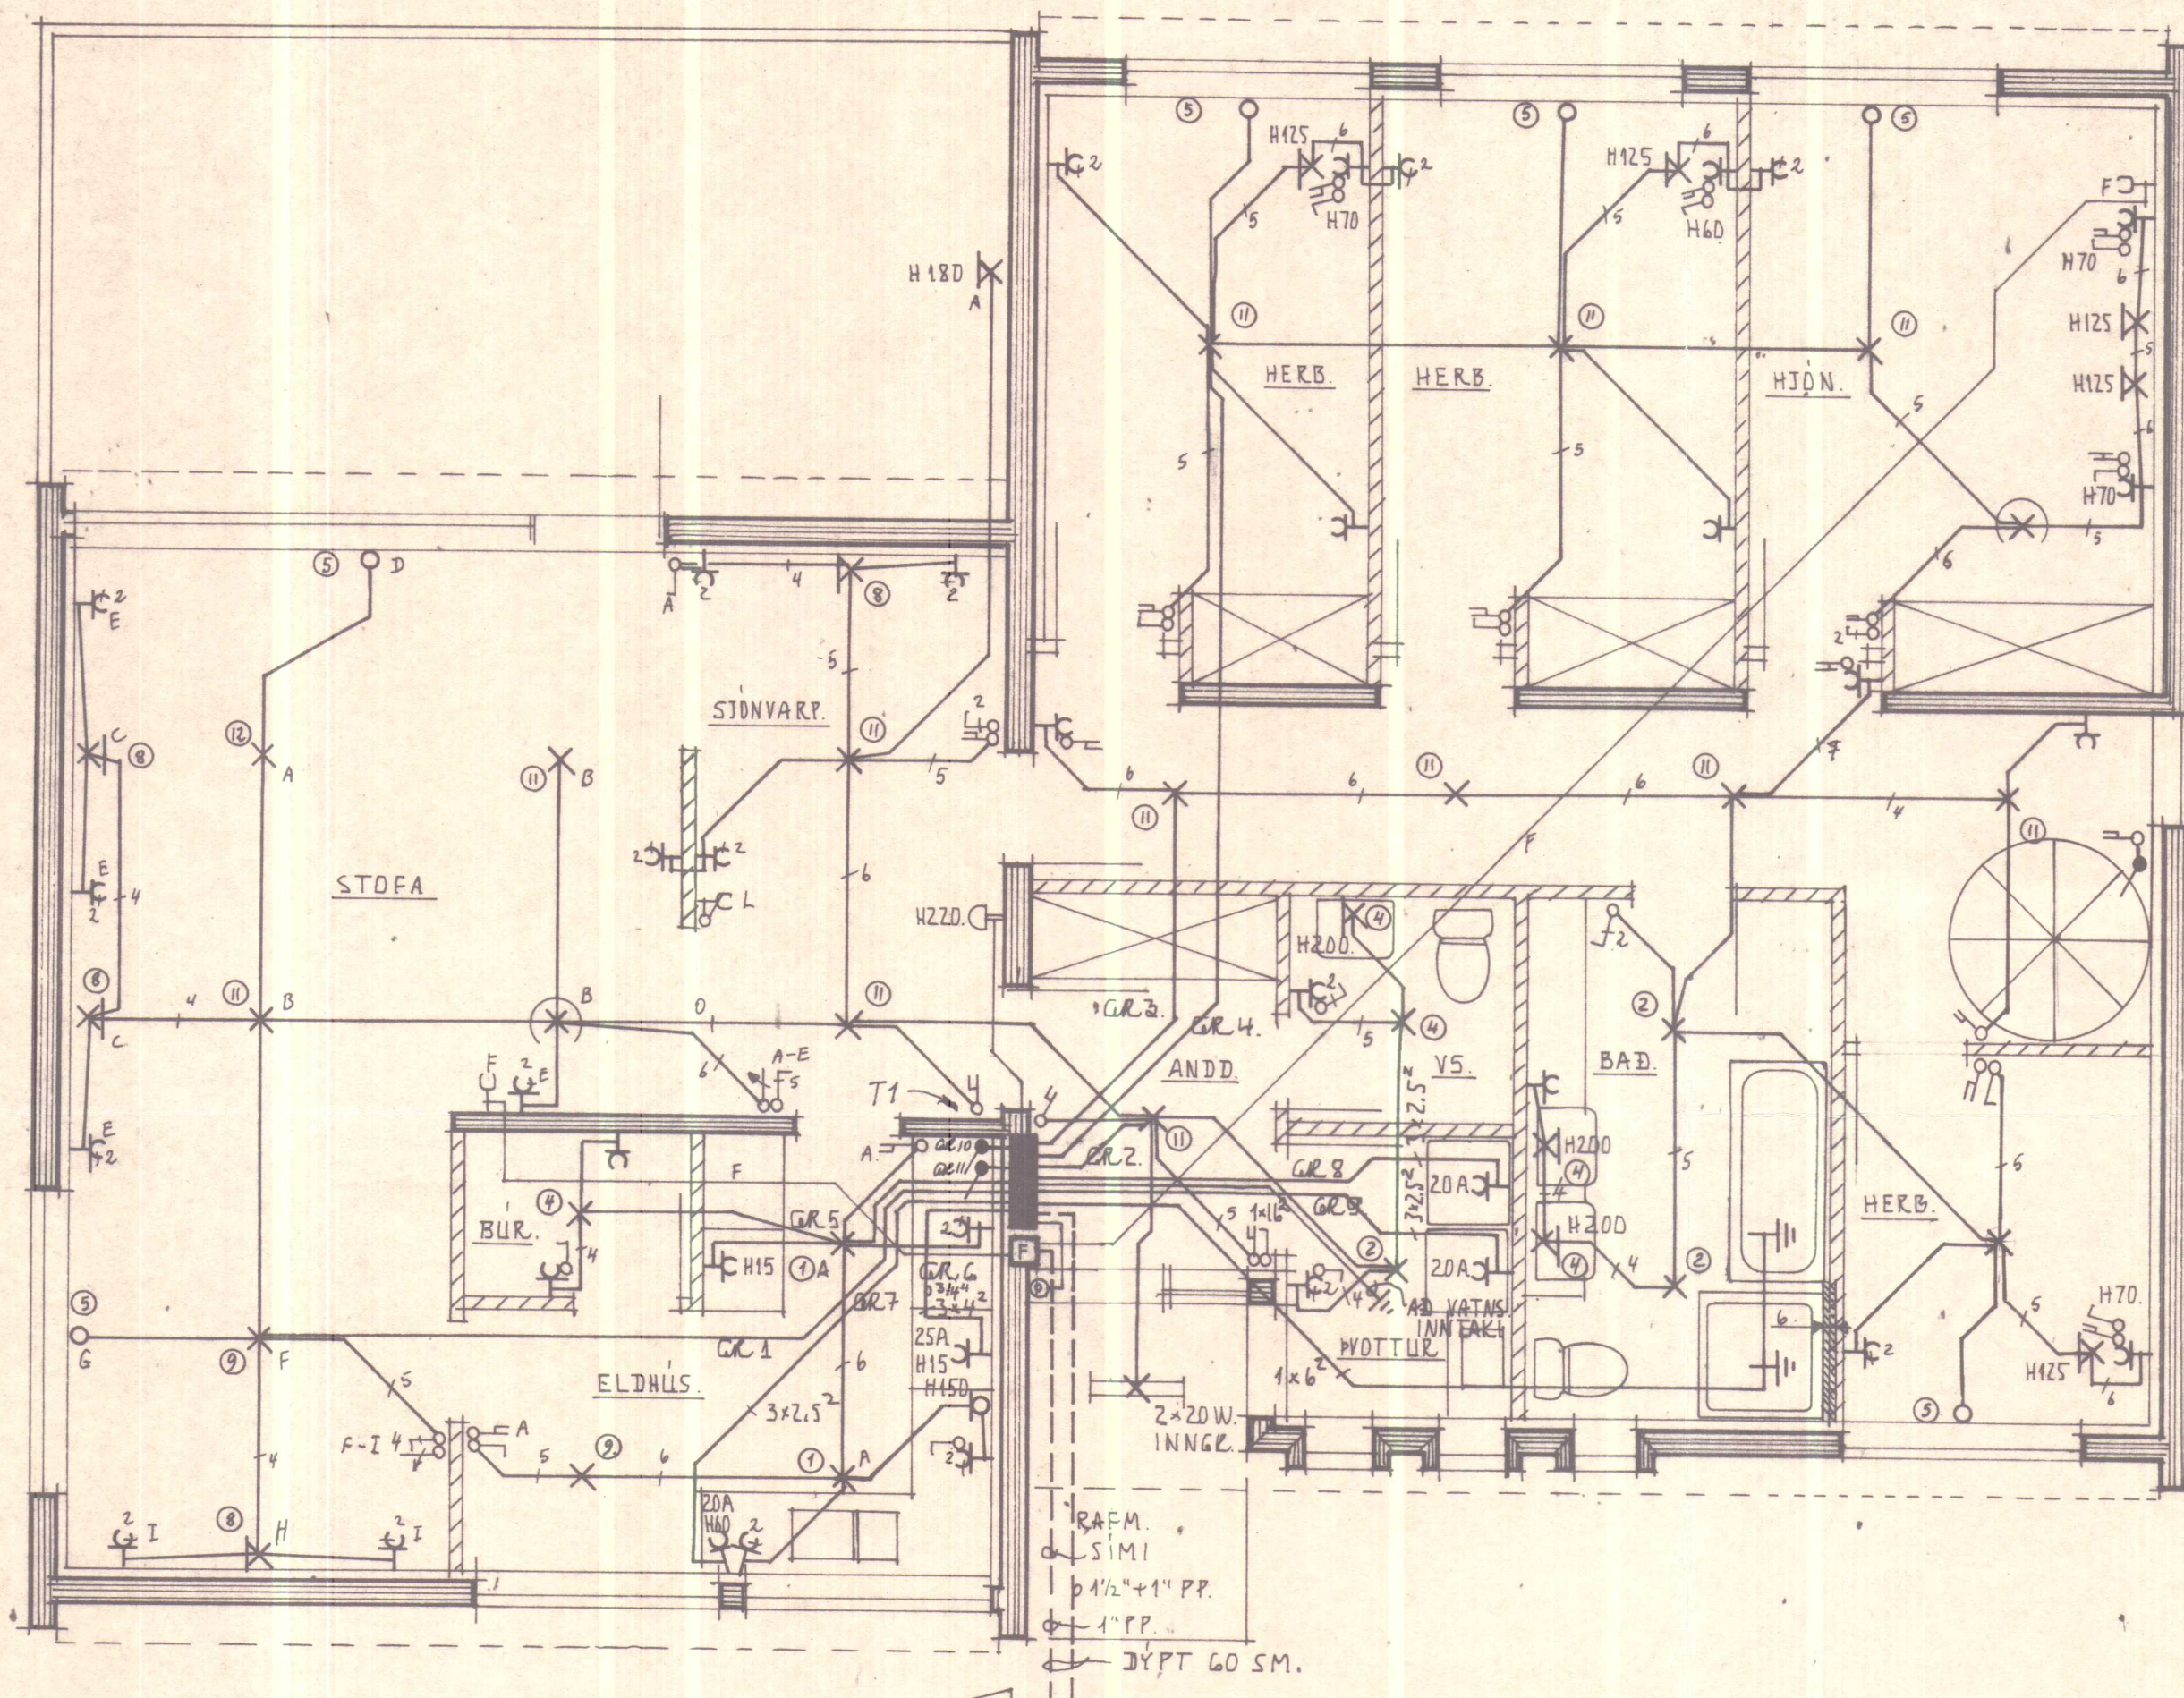

SKÝRINGAR.

GEFIN HÆÐARMÁL SKULU VERA FRÁ FULLFRAGENGNU GÓLFI AÐ MIDRI DÖS.
HÆÐ ROFA SKAL VERA 105 sm.
HÆÐ TENGLA VIÐ ROFA SÉ Í SÖMU HÆÐ OG ROFINN. HÆÐ TENGLA Í ELDHÚSI, BÚRI, ÞVOTTAHÚSI, GEYMSLUM OG BILGEYMSLU SÉ 105 AÐRIR TENGLAR 20 sm. FRÁ GÓLFI.
TENGLAR Í ELDHÚSI STAÐSETJAST NANAR SAMKVEMT INNRETTINGARTEIKNINGUM.
HÆÐ VEGGLJÓSA SÉ 160 sm.
MÁLSTRAUMUR ROFA OG TENGLA SÉ 10 A.
PIPUR SEU 5/8" OG VIR 3 x 1,5 mm²


L ER LOFTNET, HÆÐ TENGLA 20 sm.
F ER SÍMI, HÆÐ TENGLA 20 sm.
R ER RAKVELATENGILL, HÆÐ 105 sm.
D ER DYRASÍMI, HÆÐ TÓLA 140 sm.

NEMA ANNARS SÉ GETIÐ Á UPPDRETTI.

ALLAR LAGNIR SKULU VERA SAMKVEMT REGLUM RAFMAGNSEFTIRLITS RÍKISINS.
Í BADHERBERGI SKAL TENGJA SAMAN MED 6 mm² EIRVIR: BADKAR, VATNSLAGNIR, YFIRFALLSPIPUR, NIDURFÖLL OG FL. OG ÞAÐAN Í JARÐSAMANDSSKINNU Í TÖFLU SAMKVEMT REGLUGERÐ R E R PARAGR. 338.

NOTA SKAL MÁL Á TEIKNINGUM AF HÚSI ÞEGAR MÆLT ER FYRIR LÉTTUM VEGGIUM.

HAFT SKAL SAMRÁÐ VARDANDI HEIMTAUG OG JARÐSKAUT VIÐ RAFVEITU ÁÐUR EN VERKIÐ ER HAFIÐ.

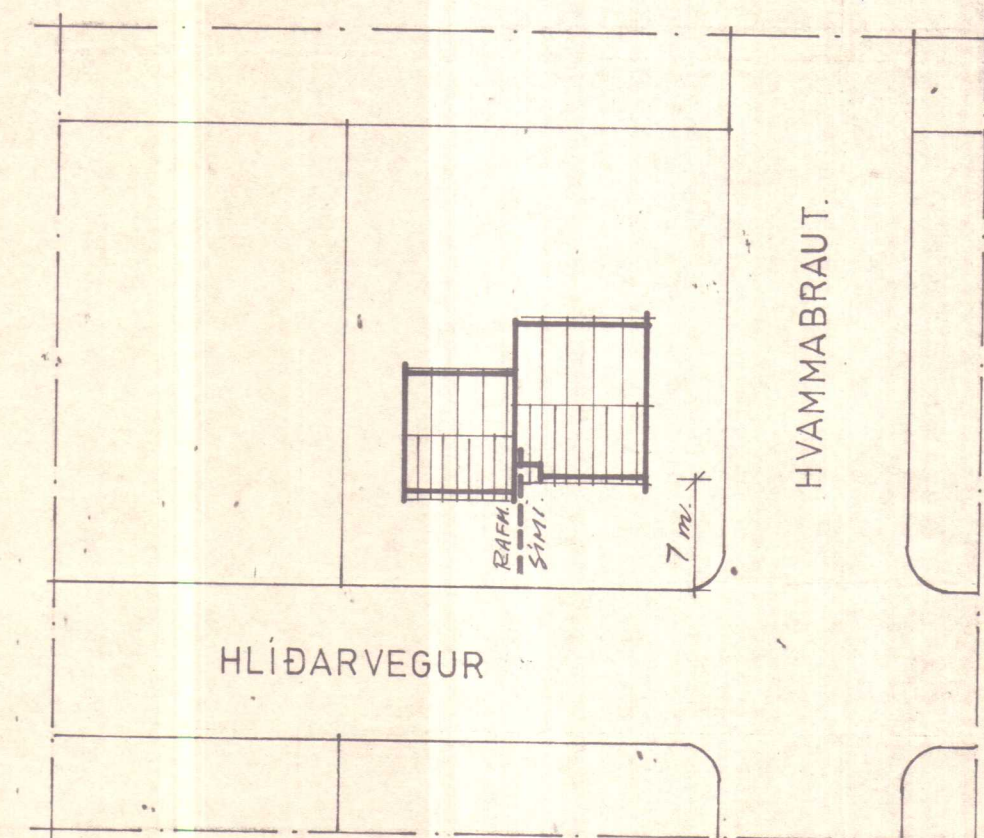

AFSTÖÐUMYND M 1:50.

LJÓSTÆKNI

Teiknistofa Skúlagötu 63
Reykjavík, sími 14041
Magnús Sigurðsson
teknifræðingur ttfi

HÍÐARVEGUR

RAFLÖGN

GRUNNMYND M 1:50.

SNEIBING. A. M 1:50.

AFSTÖÐUMYND.
SKÝRINGAR.

HVAMMSTANGA

VERK NR.

S 49

BLAD 1 AF 3.

NOV. 79. *Mbg.*