


HLÍÐARVEGUR — HVAMMSTANGA

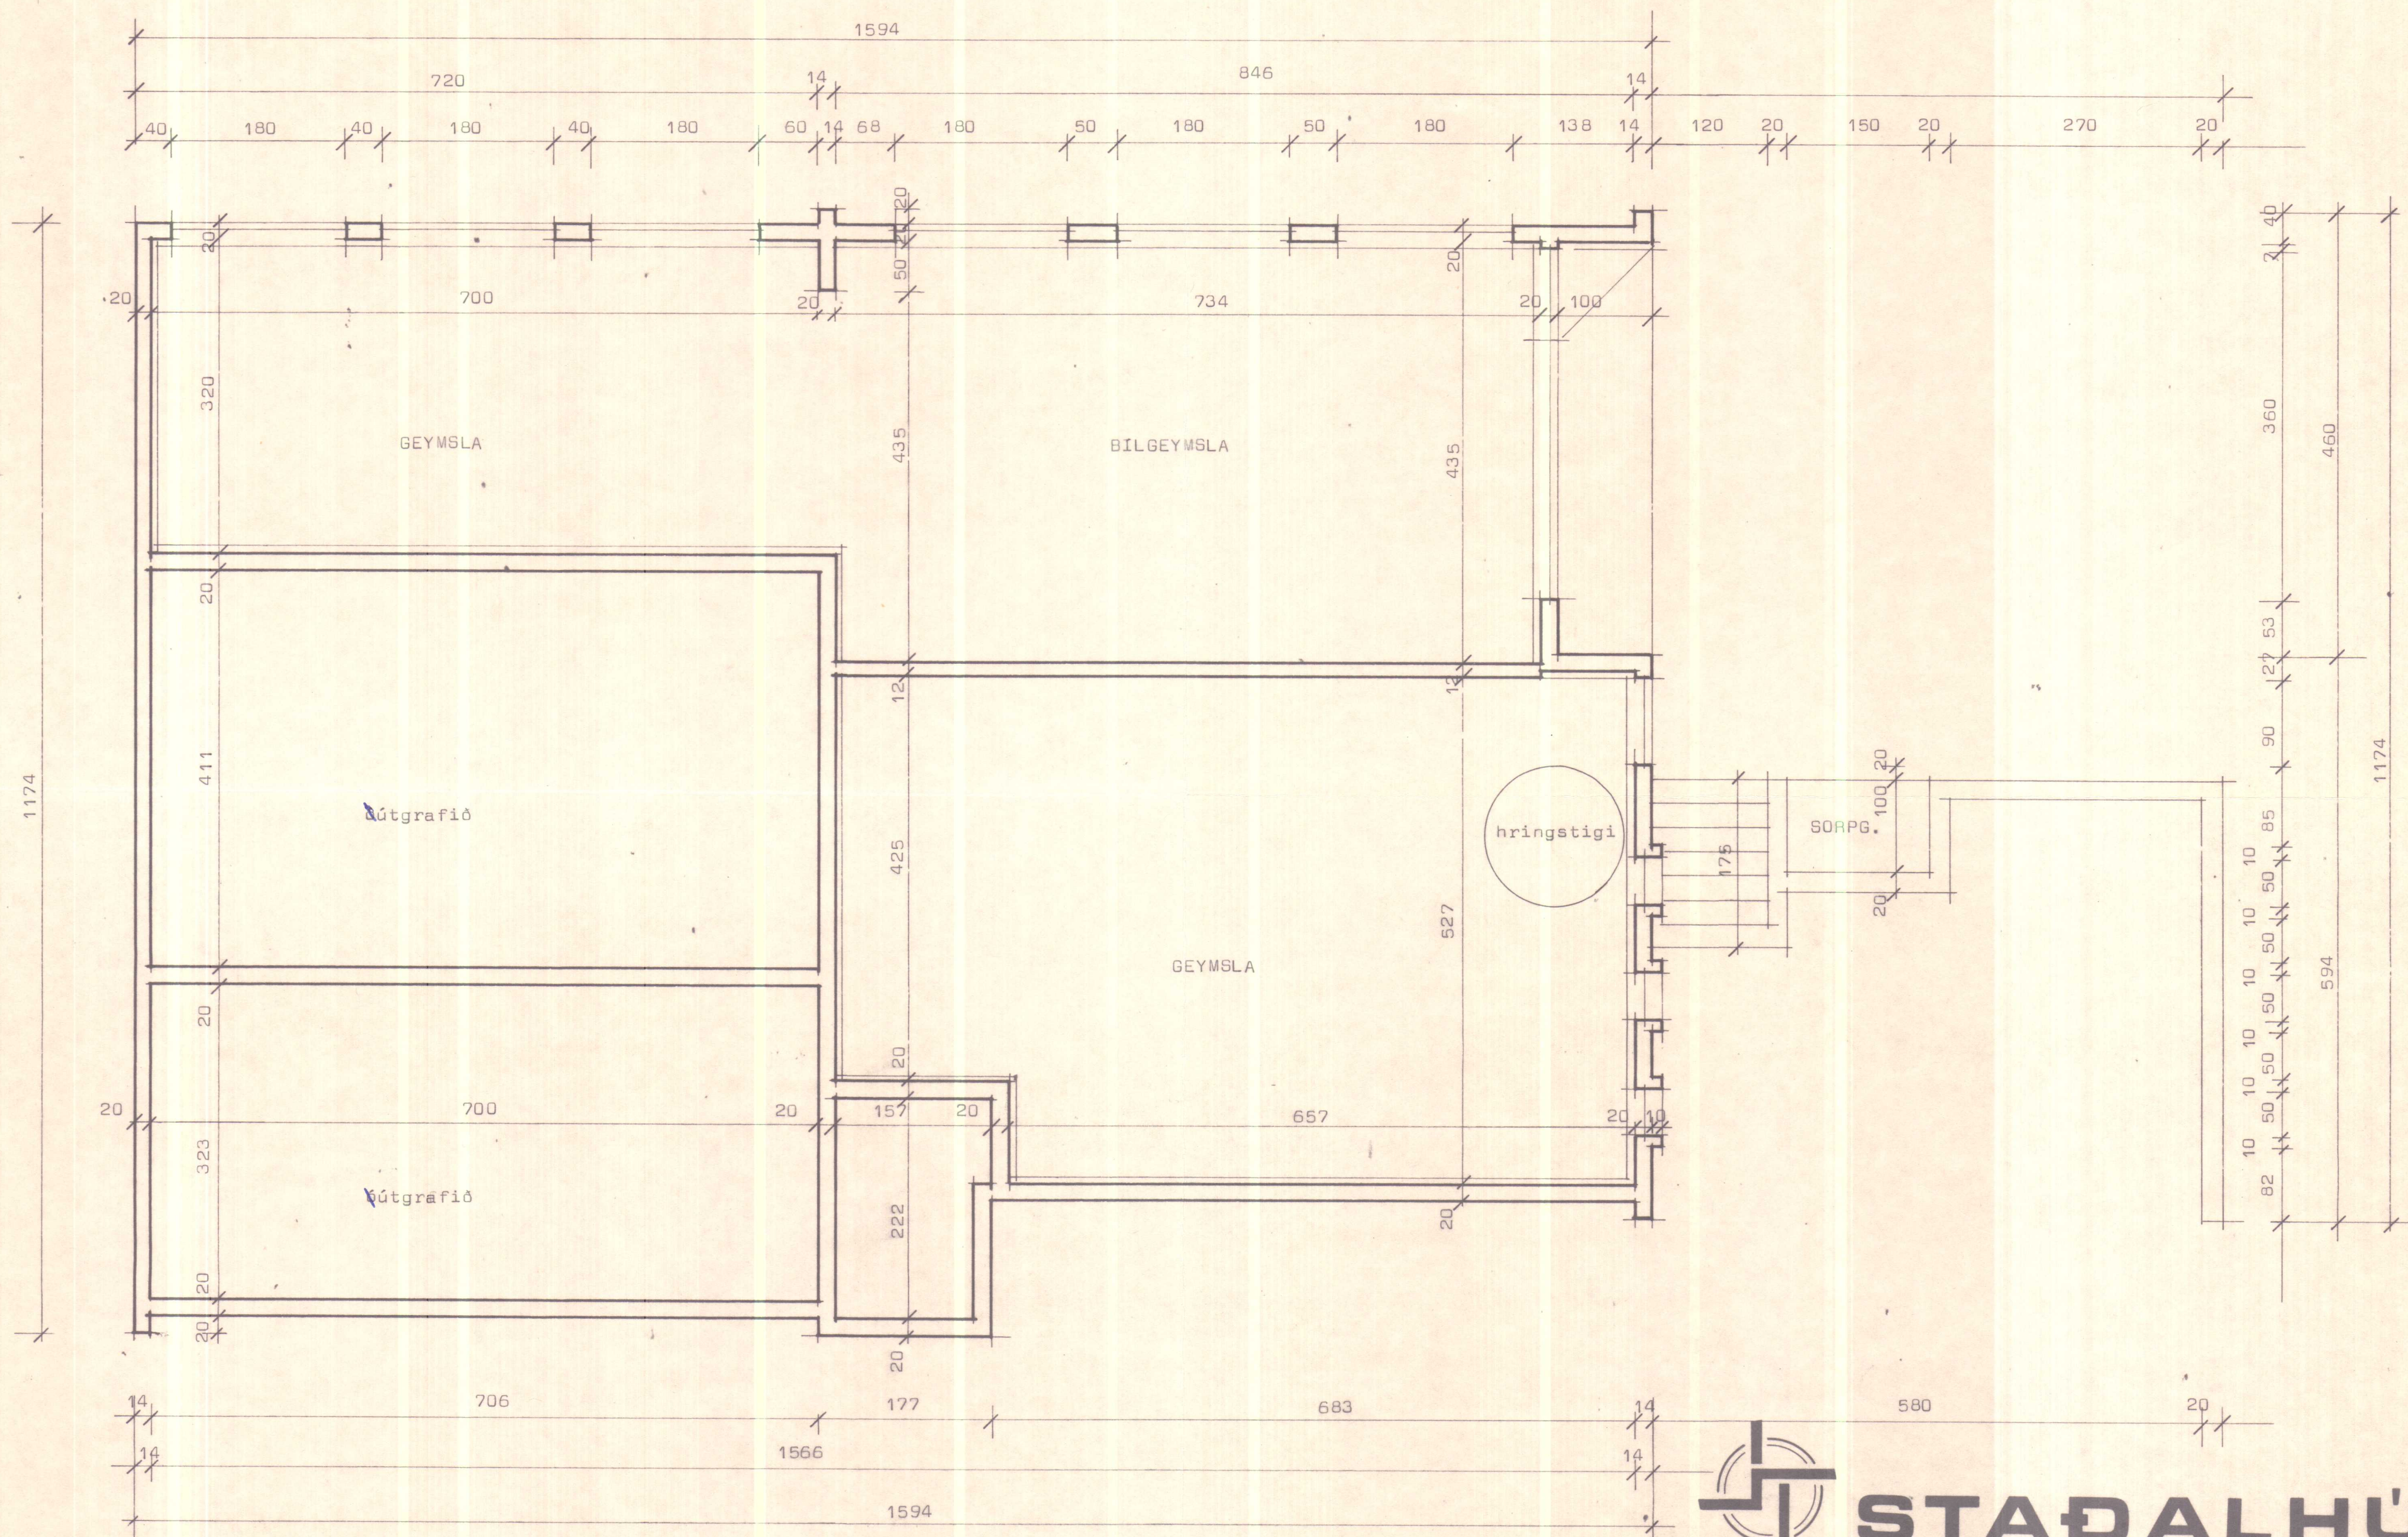

STADALHÚS

TEIKNISTOFA SÍÐUMÚLA 3I SÍMI 8314I

VERKEFNI	DAGS.	1979	VERK NR
Hlíðarvegur Hvammstanga	MKV.	1:50	S49
Grunnmynd kjallara	BR.		
SIGURÐUR GUÐMUNDSSON	SIGURÐUR P. KRISTJÁNSSON	FTFÍ	