
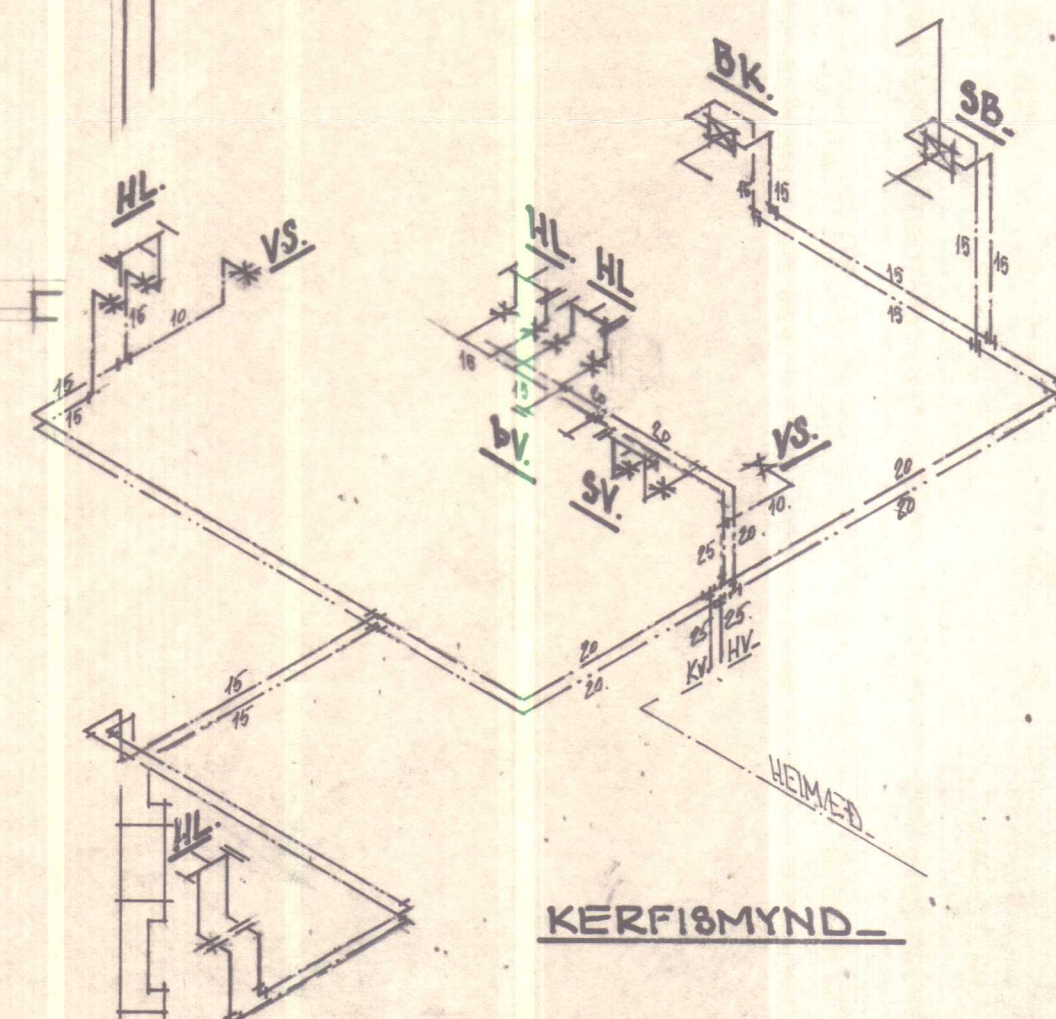


HLÍÐARVEGUR Hvammstanga.

TEIKNING SAMÞYKKT Á
ÁBYRGÐ HÖFUNDAR.

HVAMMSTANGA 29. nóv. 1982

Ólafur Jónsson
BYGGI-ÁRÞINGJINN
Á HVAMMSTANGA

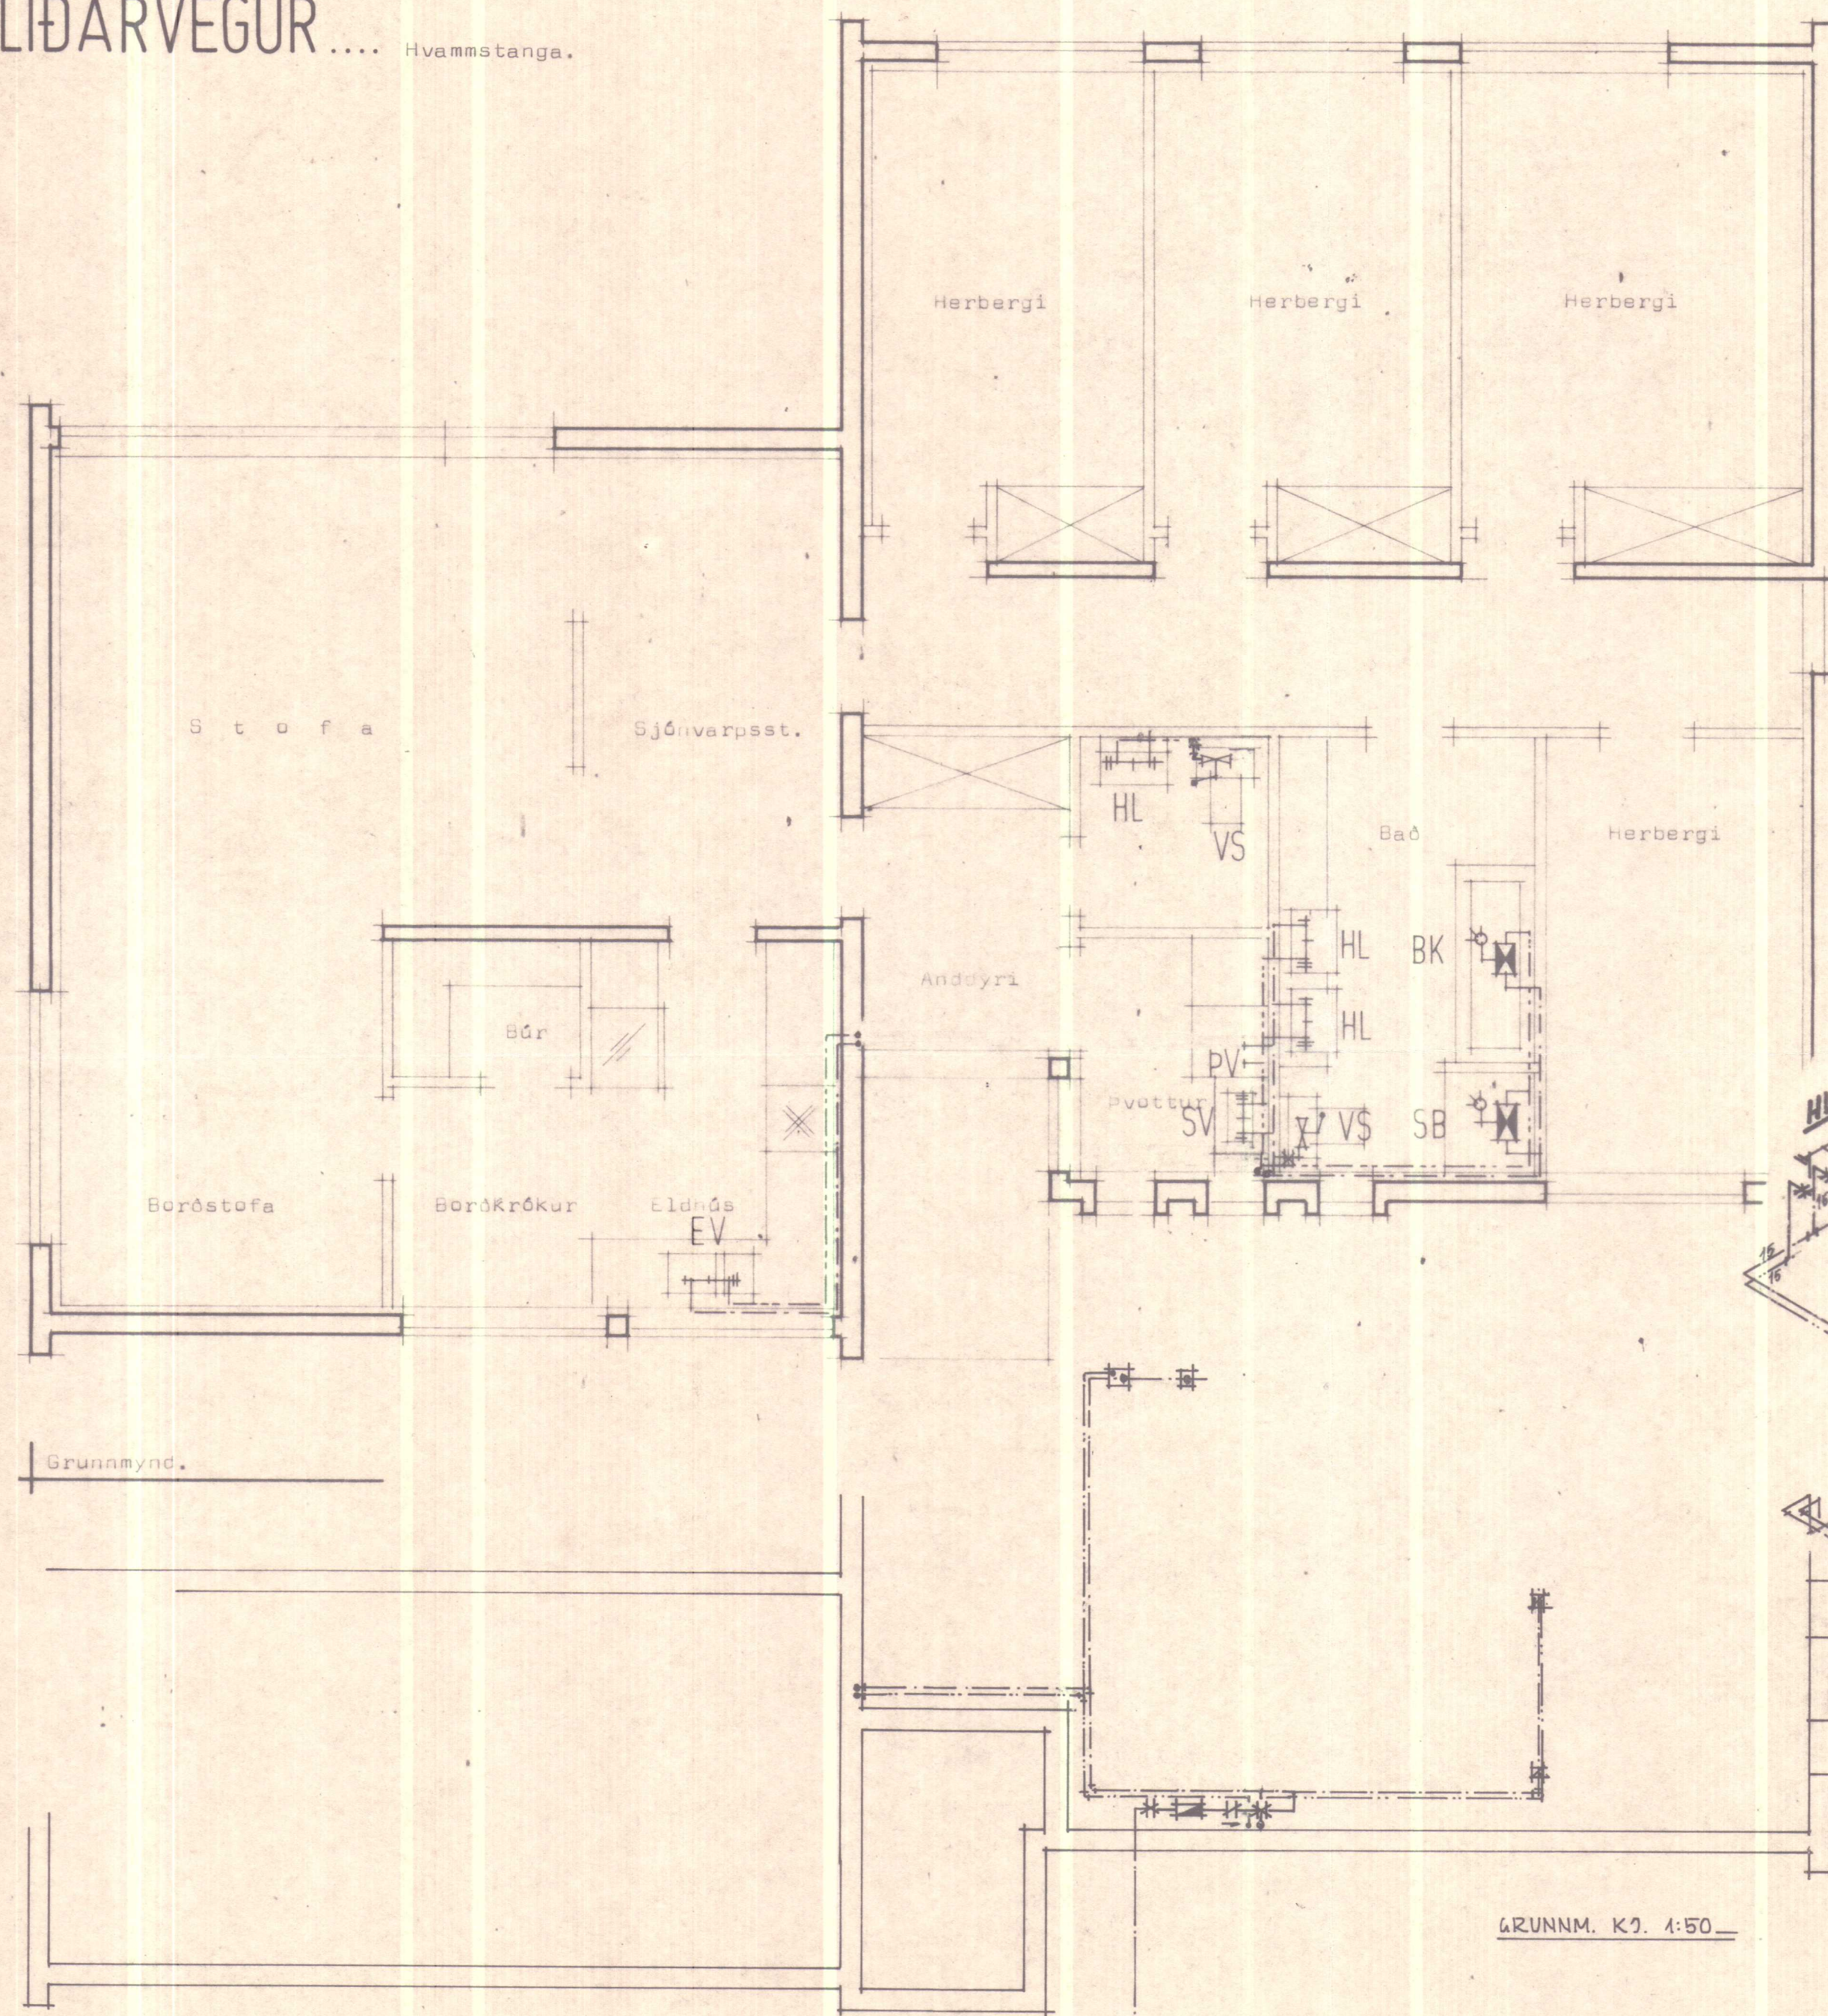

VIÐ ÚTTEKTIR SKAL
SÝNA SAMÞYKKTAR
TEIKNINGAR.

Skýringar sjá blað nr. 3.01.



STADALHÚS

TEIKNISTOFA SUDURLANDSBRAUT 20 SIMI 83141

VERKEFNI	DAGS.	1979	VERK NR
Neysluvatnslagnir	MKV.	1:50	S 49
Hlíðarvegur ... Hvammstanga.	BR.		
	BLAD NR		

Sigurdur Gudmundsson *Sigurdur P. Kristjánsson*
SIGURDUR GUDMUNDSSON SIGURDUR P. KRISTJÁNSSON FTFÍ