



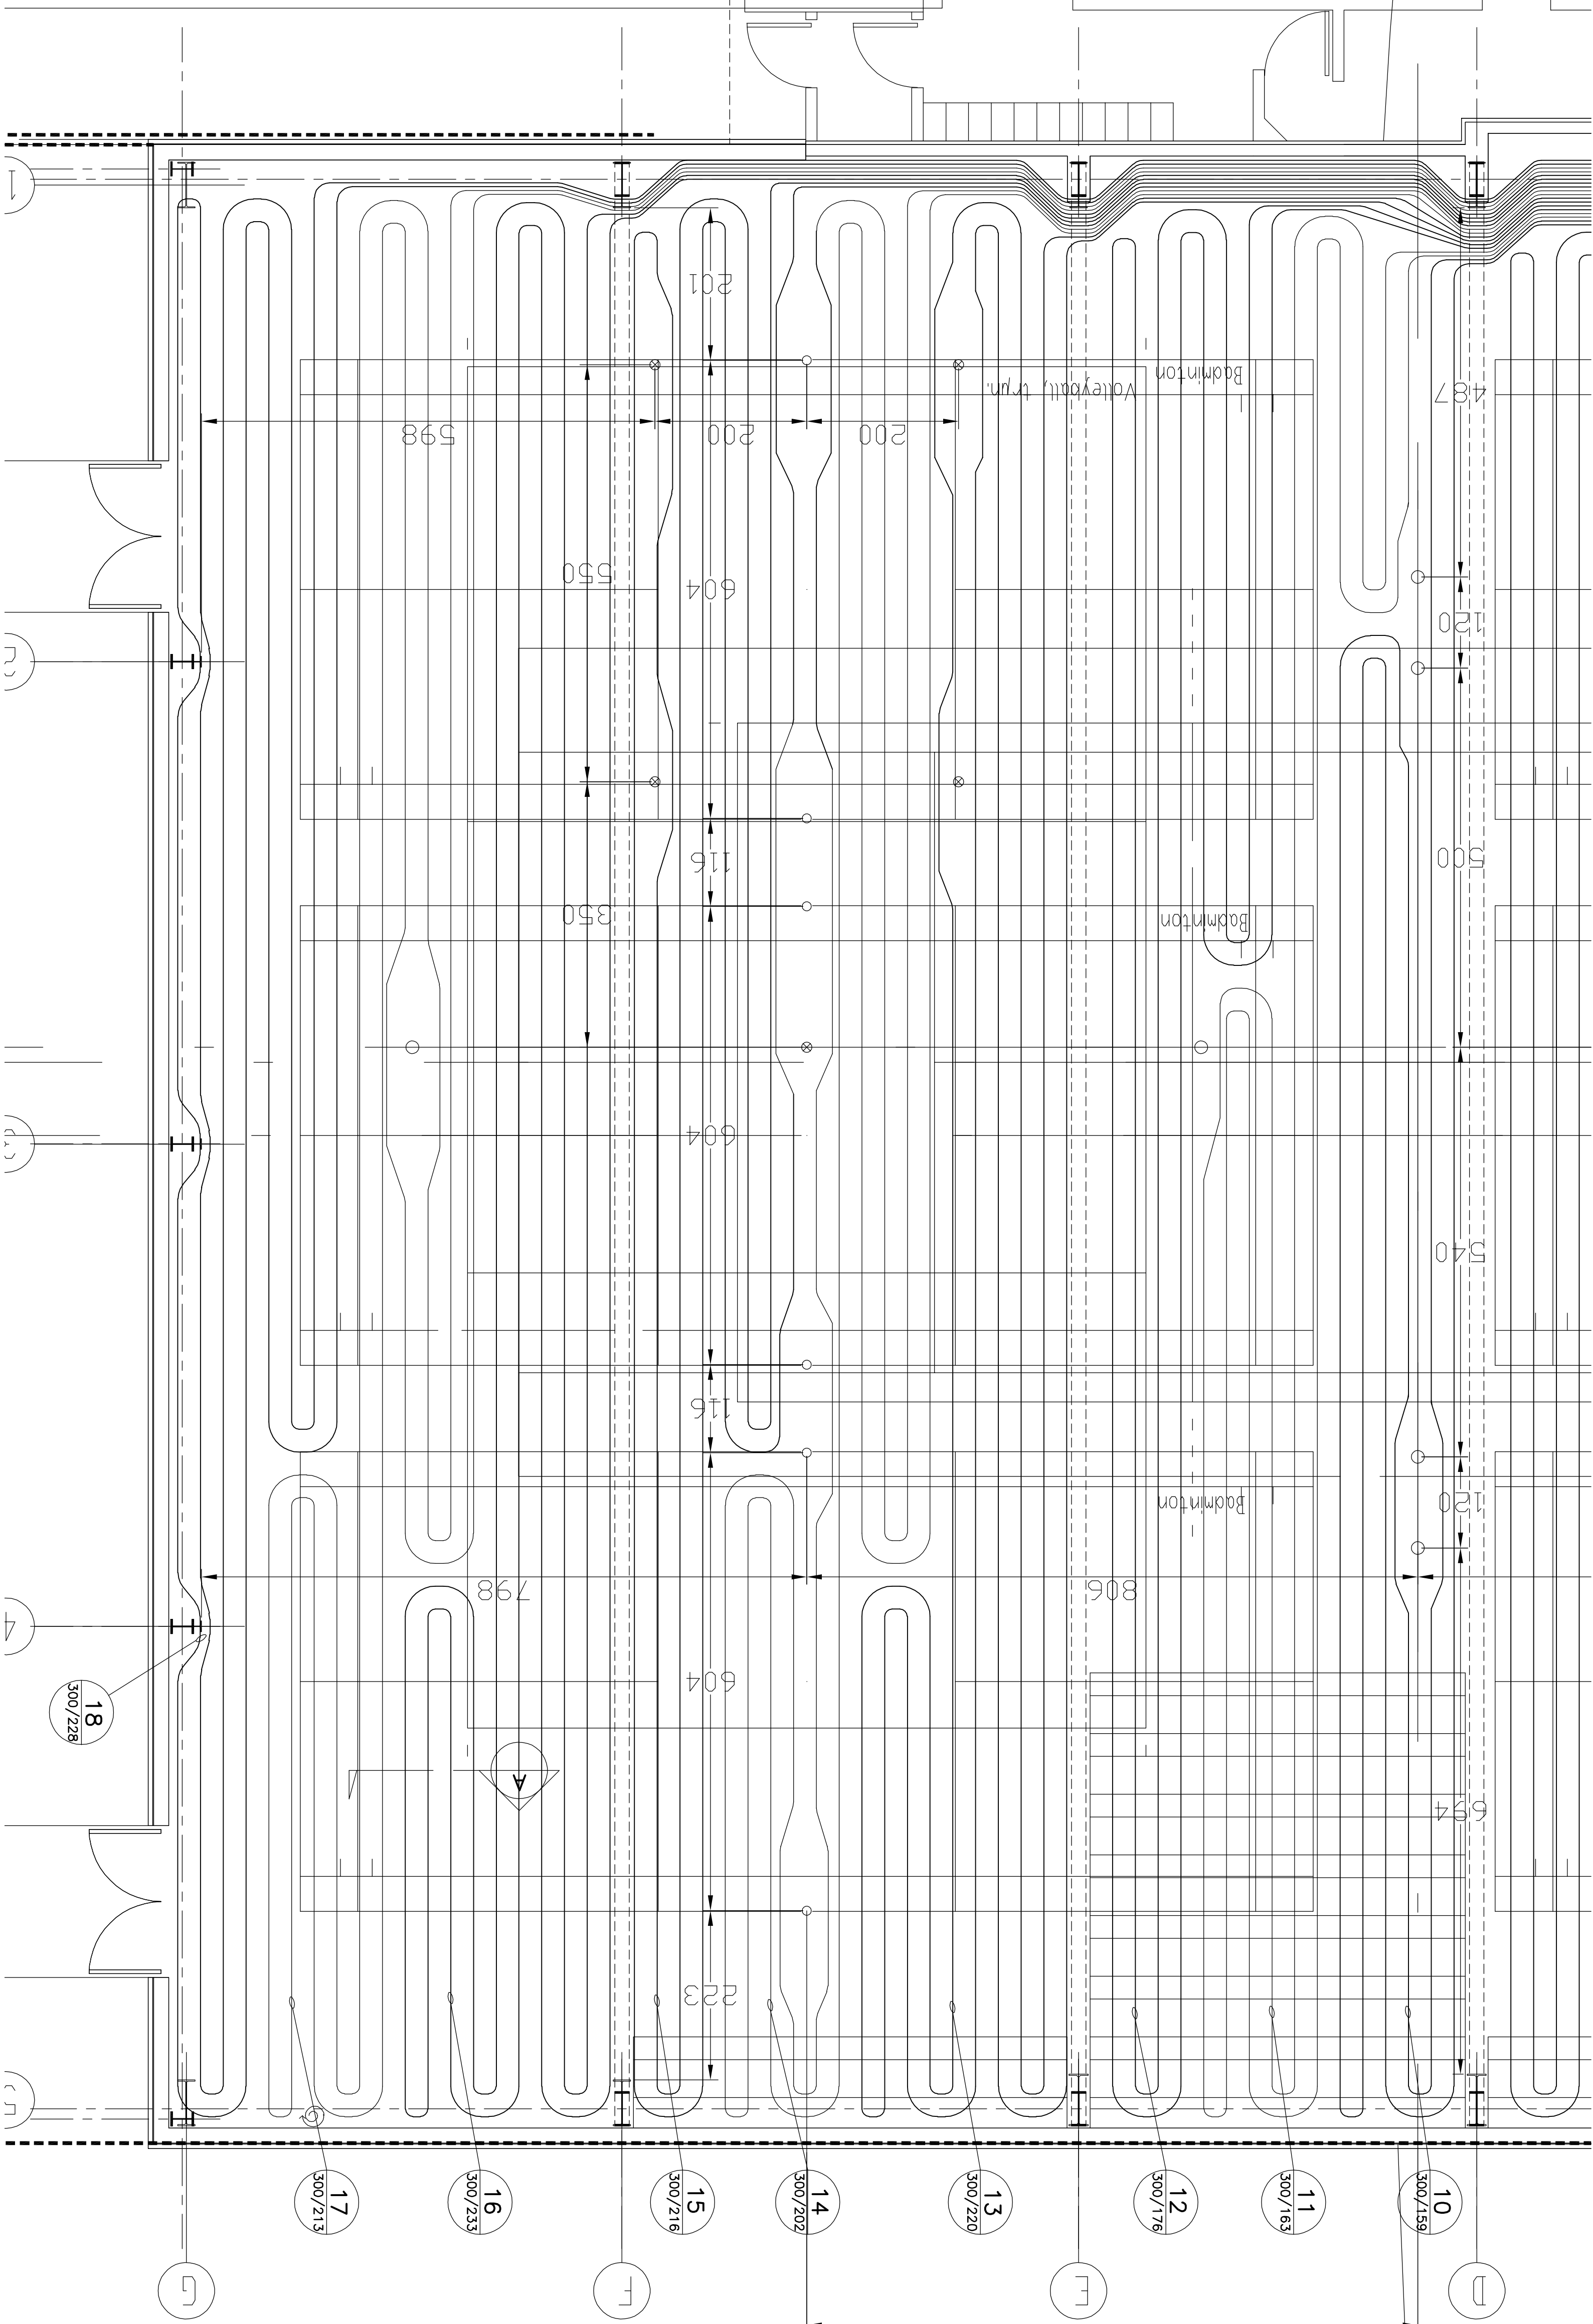

SNÍÐ A SNÍÐ I BOTNPLÖTU
1:20

- 30-70mm
- 1 JÄRNBENT PLATA
2 Ø20 PEX OFAN Á JÄRNBENT
3 JÄRNBENT

1 NÚMÉR Á SLAUFI
75/89
LENGD Á SLAUFI Í METRUM
MILLIRÚM Á SLAUFIUM Í MM

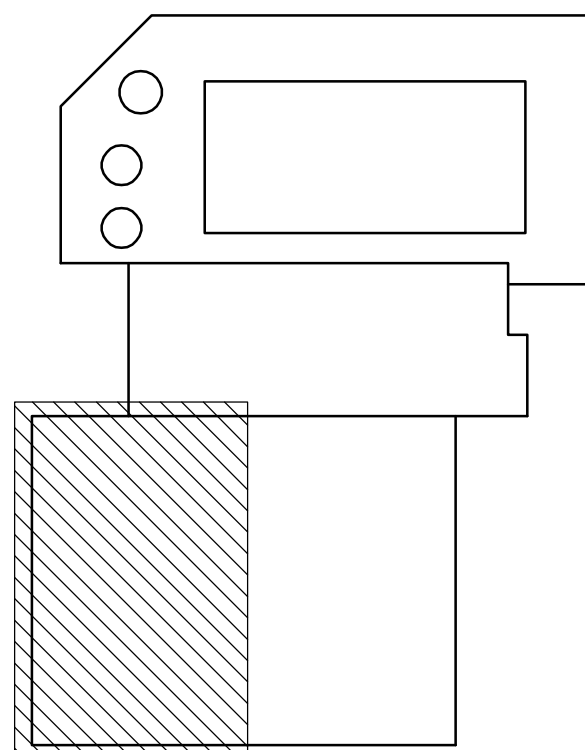

A		16.03.02 LÖGNUM BREYTT VEGNA STAURA	SAS
DTG		DAKS	BREYTING
HANNAR			SNAR?

ÞRÓTTAÐS HVAAMSTANGA

GAFTAKERFI
GRUNNUMD AUSTUR-ILUTI

VSB VERKFRÆÐISTOFA

ÞEKKINGARLÍN 20-220 HAFNARLÖÐUR
Hémanir: www.vsb.is • Netfang: vrb@vsa.is
Símanúmer: 5600 fax: 560-8610/5610-79-2899


FRV

Höfundur: SAS
Mál: 1:50
Tilfarir: JFJ

Dagur: 06.11.2001

01849-P02A


PIPUR LAGZAR NIPUR I KALLARA A SUNDLAUG

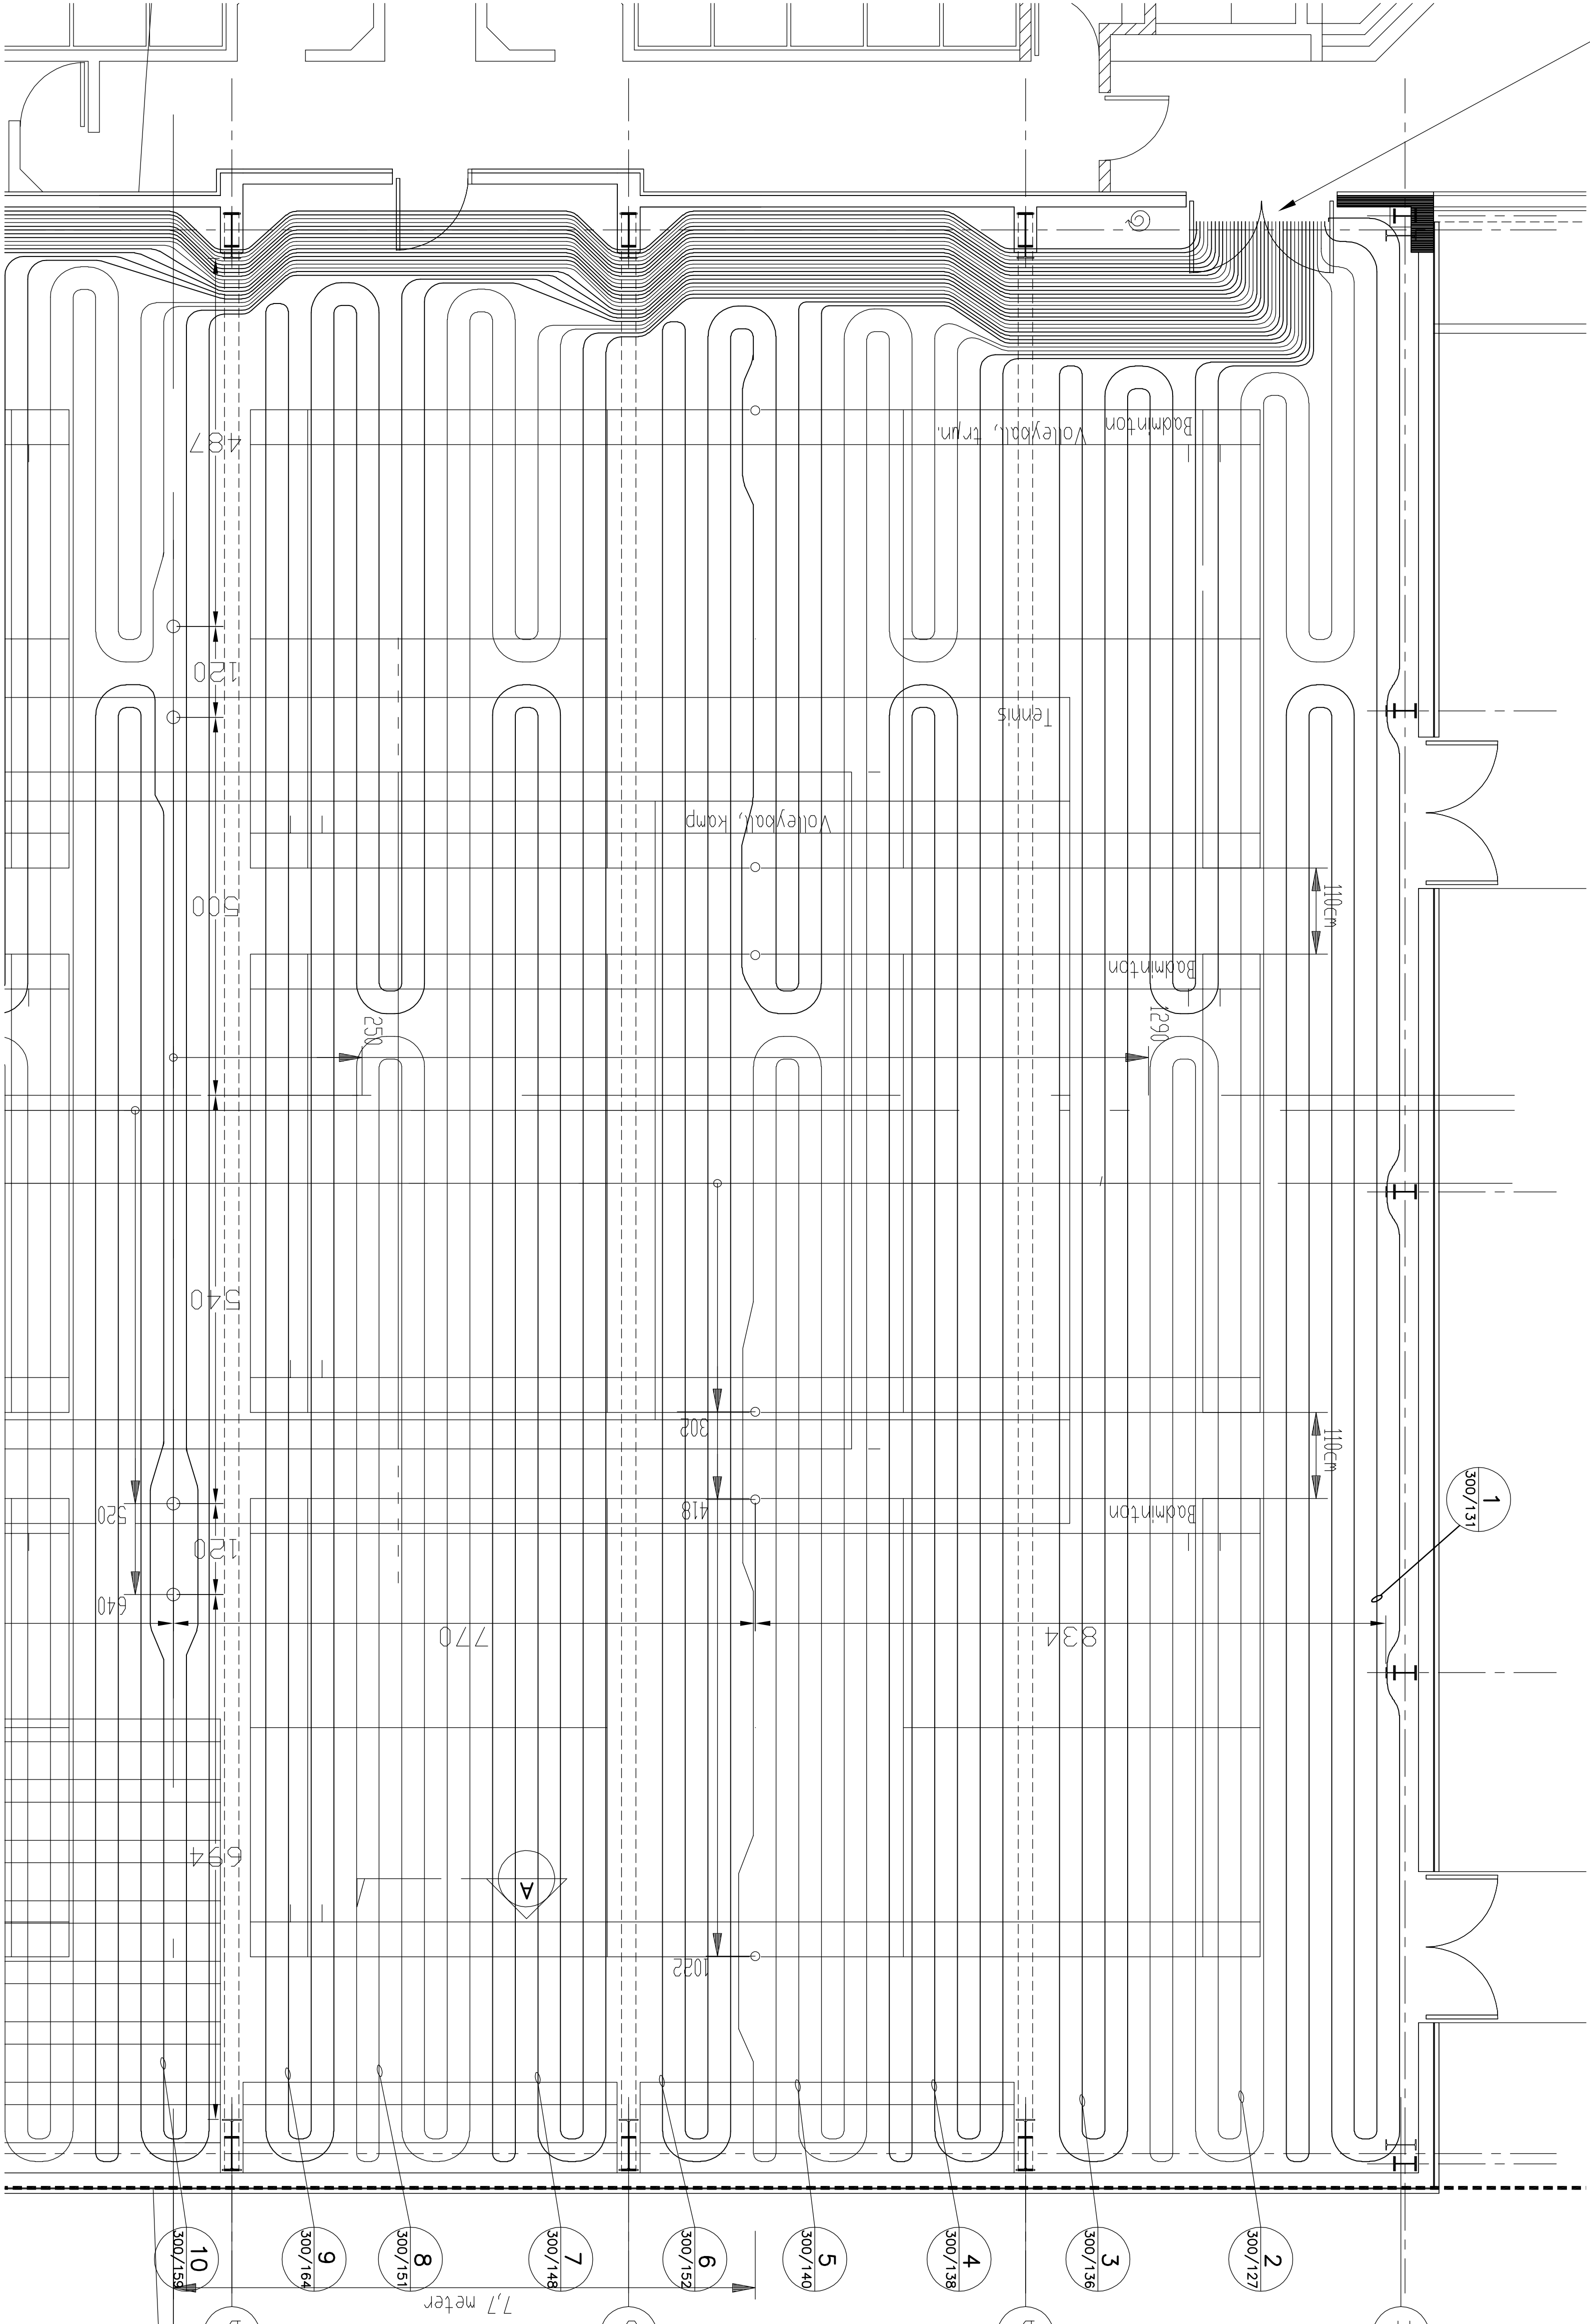



FRAMHALD TEIKN 01849-P02

SNÍÐ A
1:20

SNÍÐ I BOTNPLÖTU

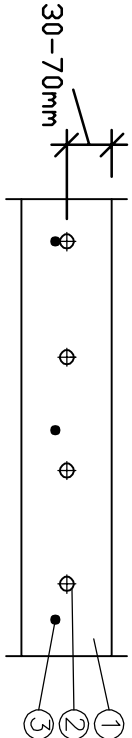

- 1 JÄRNBENT PLATA
- 2 Ø20 PEX OFAN Á JÄRNBENT
- 3 JÄRNBENT

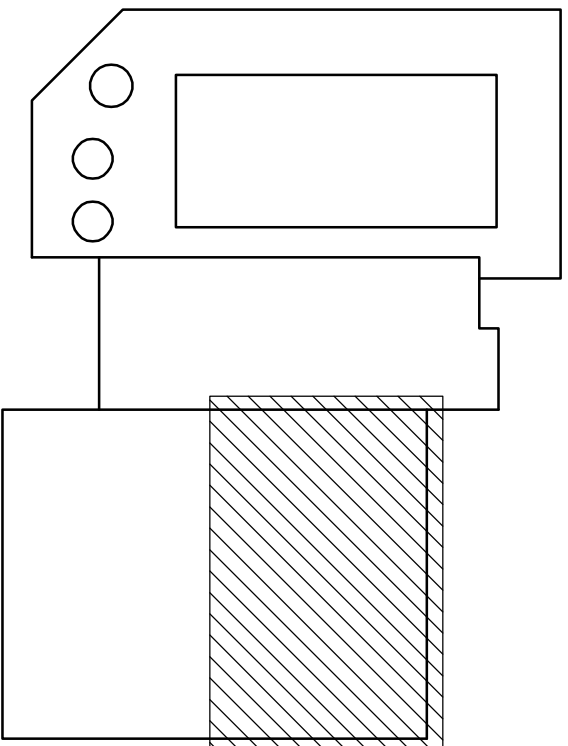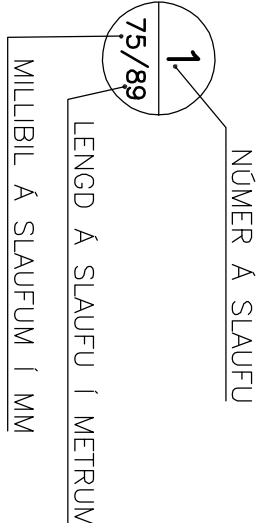

A	16.03.02	BATT INN STORUM FRIR VELL	SAS
ÖTG.	DKS	BREYTING	HANNA?
			SNM?

ÞRÓTAHÓÐS HVAÐASTANGA


ÖSFRITAKERI
GRUNNINGD VESTUR-HLUTI

VSB VERKFRÆÐISTOFA

Artun lögg. hönnuð.

BEIÐJAFRÁUN 20-220 HAFNARLÖGUR	Hönnuð: SAS	Teknið: JFJ
Hönnuð: www.vsb.is • Netfang: vrb@vsa.is	Mál: 1:50	Yfirlit: 1:20
Smíð: 0600 fax: 060-06010796-2899	Nr:	01849-P01A

GÖLFHITAGRIND

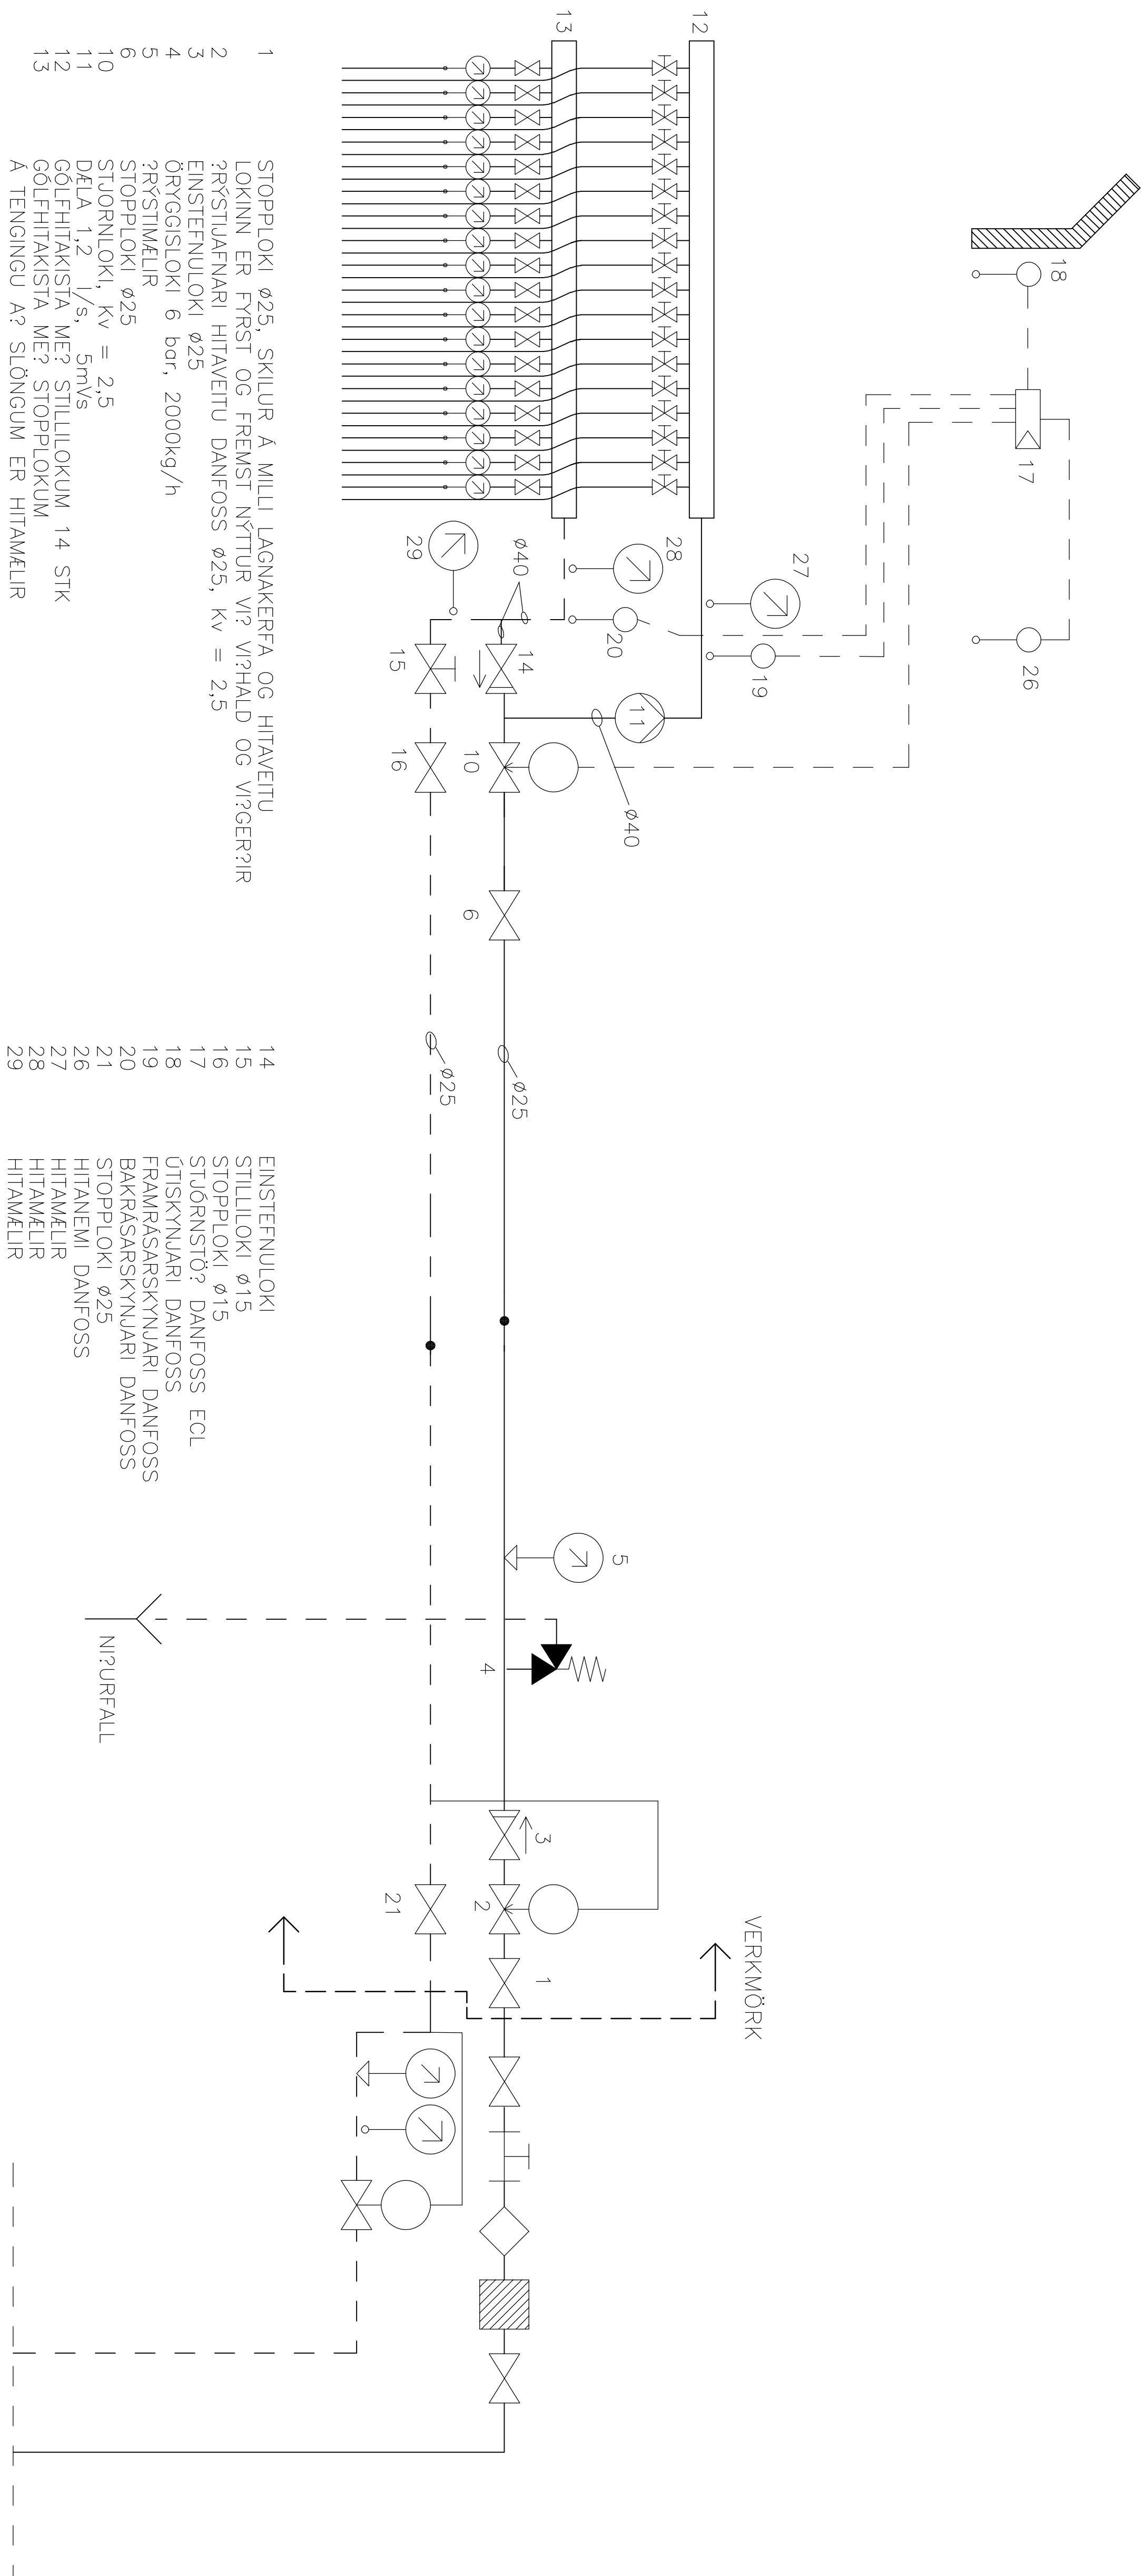

HÖNNUNARFORSENDUR

AFKÖST GÖLFHTAKERFS ERU 60000W
(CA. 65 W/M²)
FRAMRÁSARHITI 46°C
BAKRÁSARHITI 34°C
YFIRBORÐSHITI A GÖLFI 24°C
INNHIITI 19°C
ÖTHITI -15°C

076.	DACS.	BRETTING:	HANNA?	SAMP.
[P]ROTTHUDS HVMAMSTANGA		GOLFTHAKKERFI KERFISMYND		
Aktun legg. hennu??:				
Björn Góðaldsson. Kt.:180550-4889.				
VSB		VERKFRÆÐISTOFA		
Bélgíjafélagið 20-220 HAFNARDEKUR HAFNARSTRAÐI 100 Símanúmer - 8600 Fax - 861-1042/1076-2889		Hönnu?: SFS Mál: Yfirfær?: Tökngr?: .PJJ		
FRY		Dagss: 06.11.2001 Nr.: 01849-P03		