



\\Server1 - archives\Yorch\Hvammstanga\Hvammstanga B1.1 - 100\Sundlaug I Hvammstanga - 100 - Plans.dwg Fr1 Nov 30 12:37:49 2001

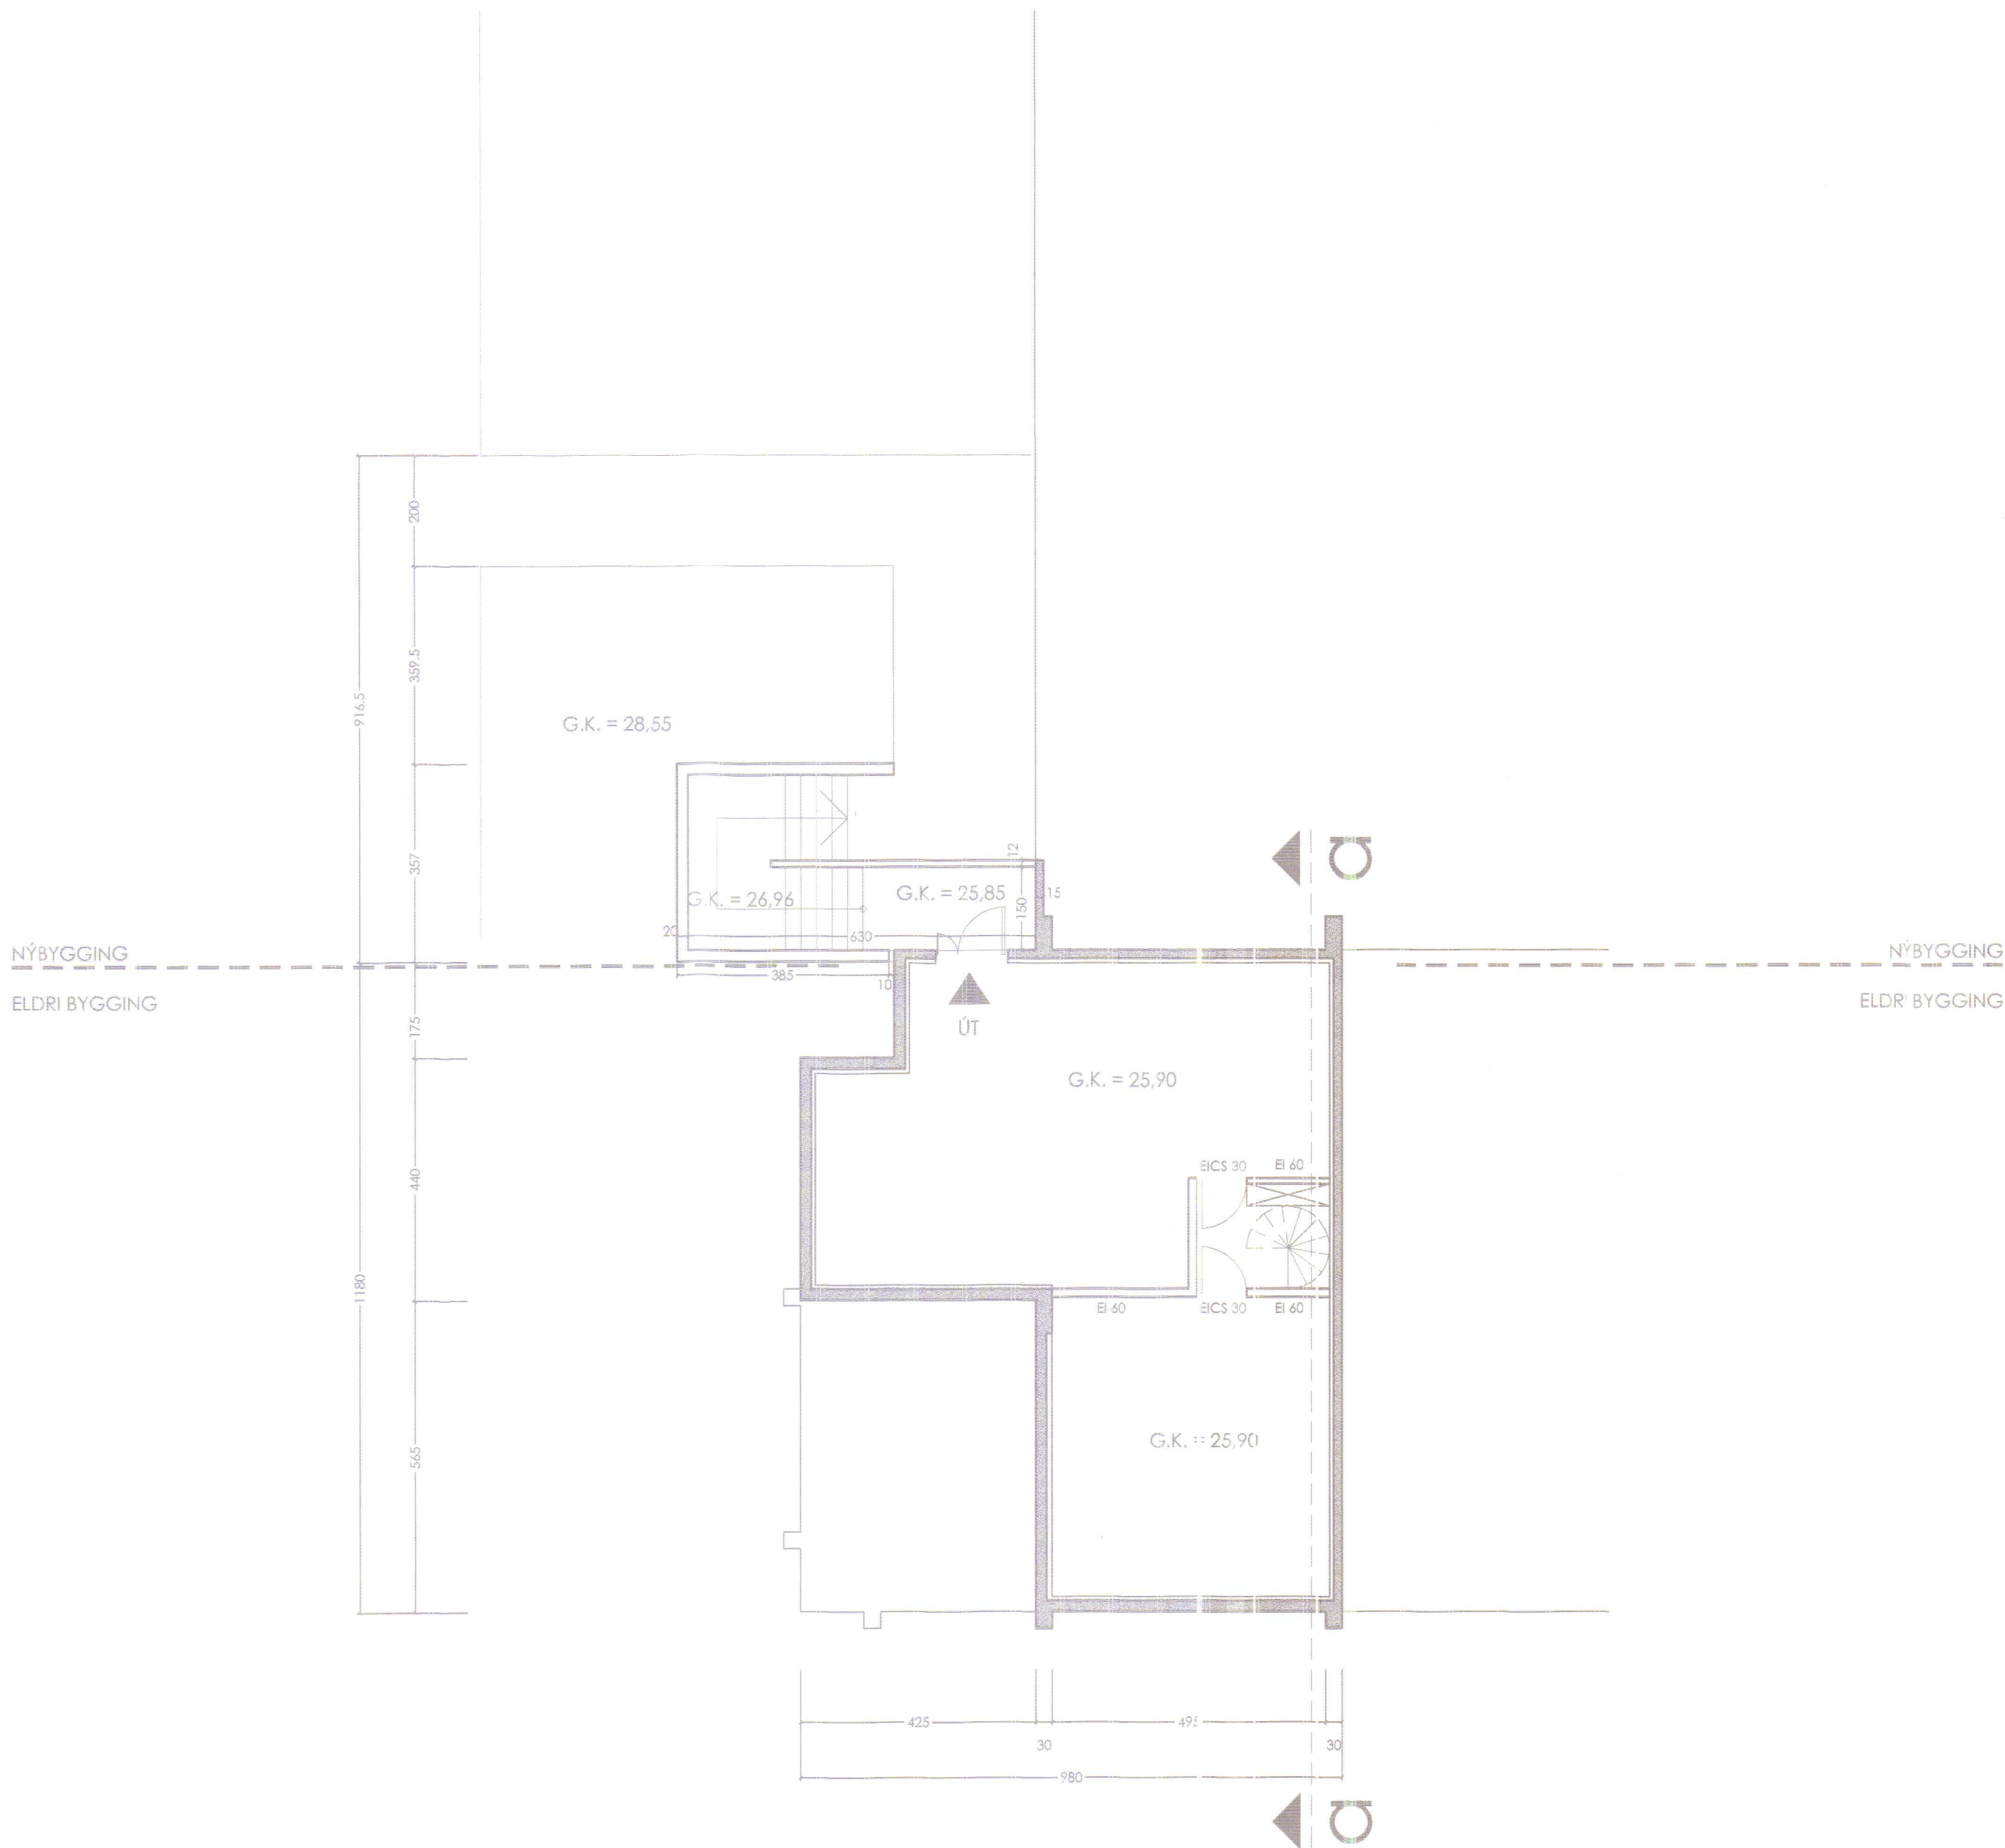

SAMÞYGLAÐ Í BYGGINGARFRUMI  
6. DESEMBER 2001  
HÆÐUN HÆSS  
HUNAPING  
Skipulags- og byggingarfrumi  
Hæðun Hæss

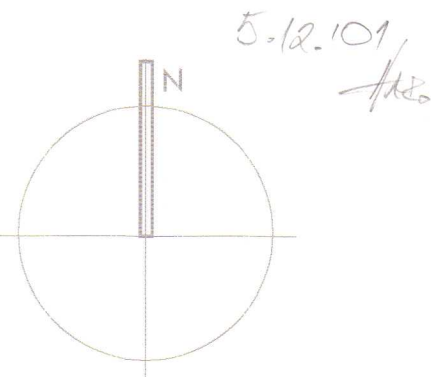

Breyting 08.11.2001  
Húsið hækkað um 48.5 sm.  
Súlum breytt í samræmi við teikningu verkfræðings

Breyting:

EGGERT GUÐMUNDSSON BFI.

Kt. 230156-2399  
Ffurlimí 24 112 R.  
Sími 865.34.15

Verkefni: GRUNNMYND KALLARA

Verkefni: ÞRÓTTAHÚS HVAMMSTANGA

Hannað E G

Telknað E G


Mkv. 1:100

Blað nr. B3 af 6


Dagur 10.10.2001

SKANNAD

SAMÞYKKET Í BYGGINGNEFND  
6. DESEMBER 2001  
HÆKKUÐ HÚSS  
HÚNAÞING  
Skiptulaga- og byggingarfulltrúi  
*HALLDÓR FREYDAG*

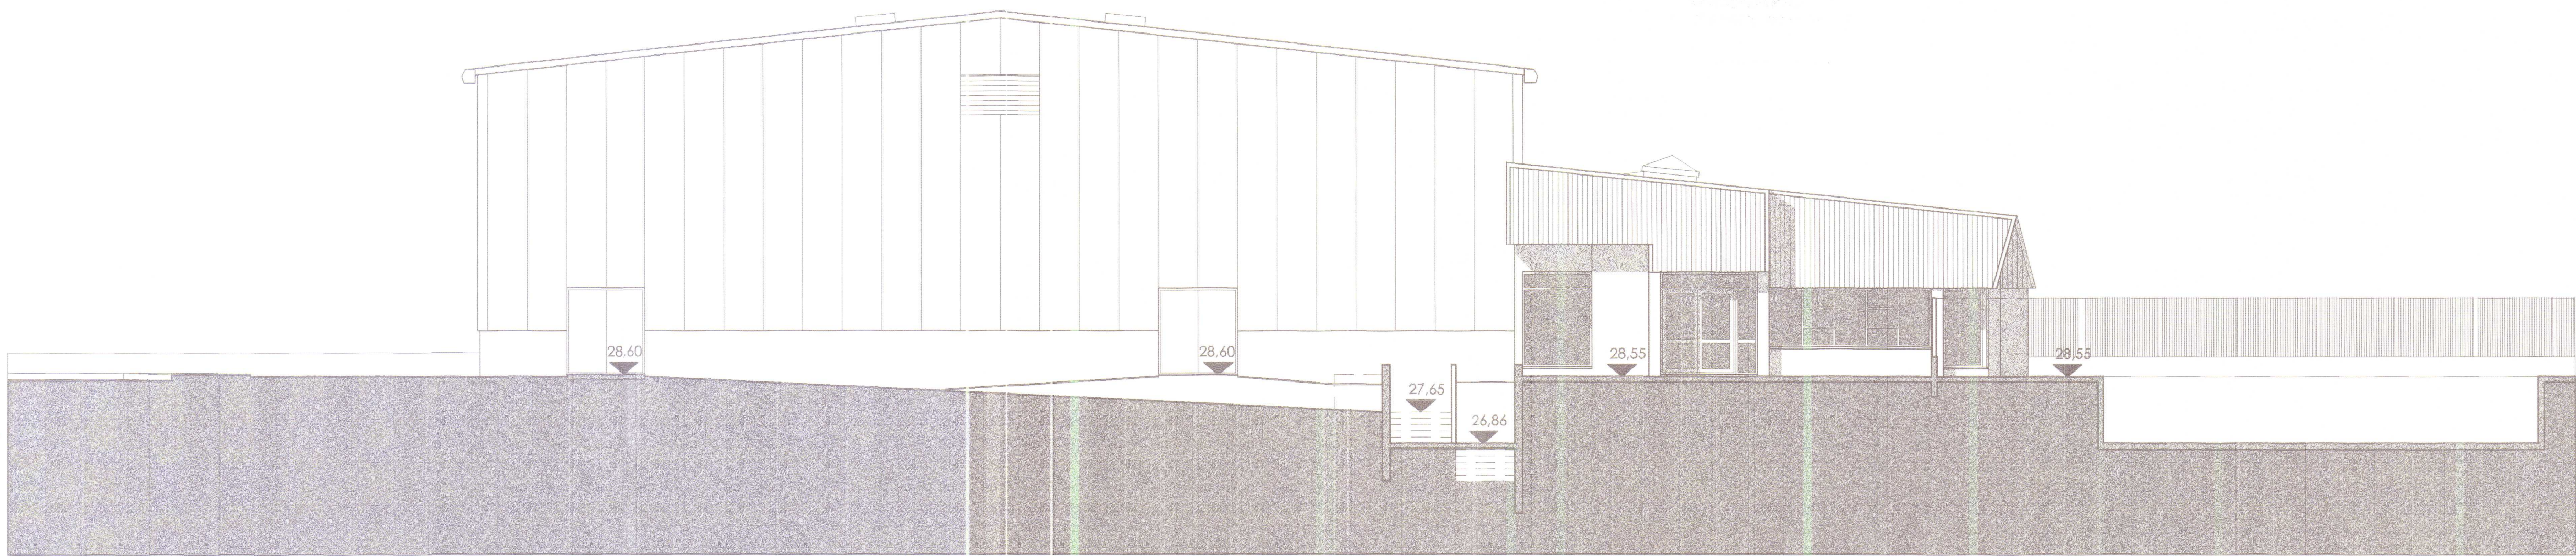

VESTUR ÚTLIT

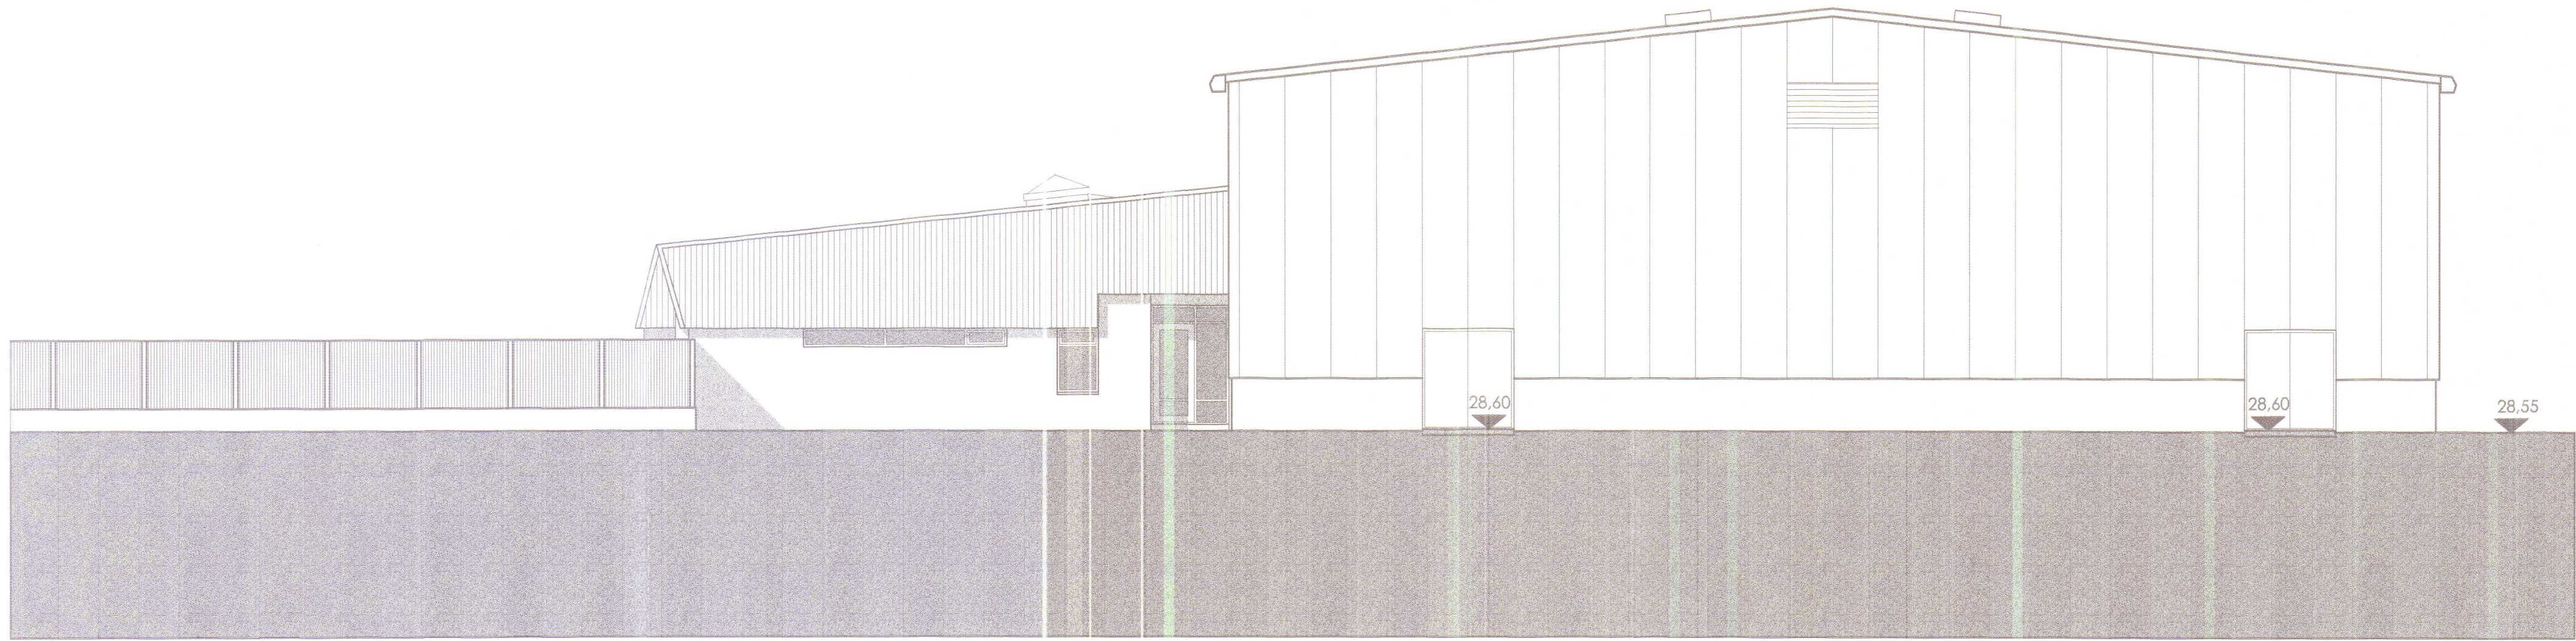


AUSTUR ÚTLIT


*E. Guðmundsson* 5.12.2001/AR  
Breyting 08.11.2001  
Húsið hækkað um 48.5 sm.  
Súlum breytt í samræmi við teikningu verkfræðings

|                                                         |                                     |
|---------------------------------------------------------|-------------------------------------|
| Breyting: 17.10.2001 Þakkað breytt                      |                                     |
| <b>EGGERT GUÐMUNDSSON BFI.</b>                          |                                     |
| Kt. 230156-2399<br>Ffurlimi 24 112 R.<br>Sími 865.34.15 |                                     |
| Verkefni:                                               | VESTUR OG AUSTUR ÚTLIT              |
| Verkhúti:                                               | ÍÞRÓTTAHÚS HVAMMSTANGA              |
| Hannað E G                                              |                                     |
| Teiknað E G                                             |                                     |
| Mkv. 1:100                                              | Blað nr. B4 af 6<br>Dags 10.10.2001 |


SKANNAD

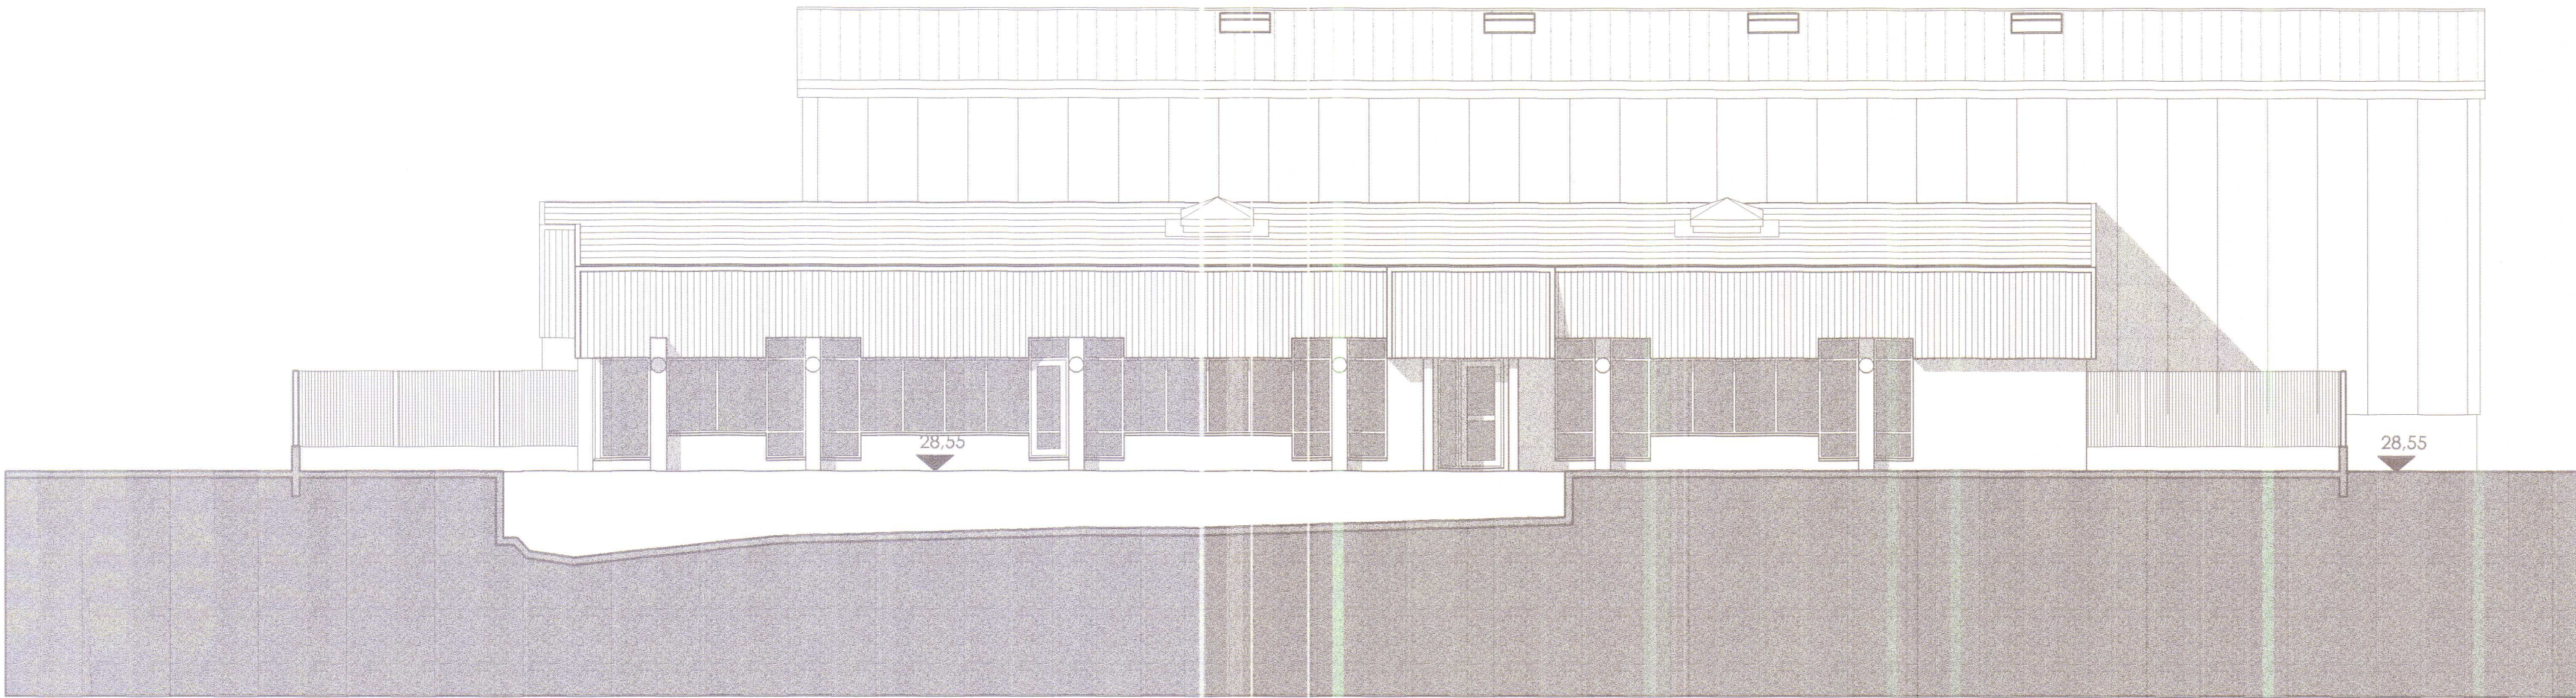

SUÐUR ÚTLIT

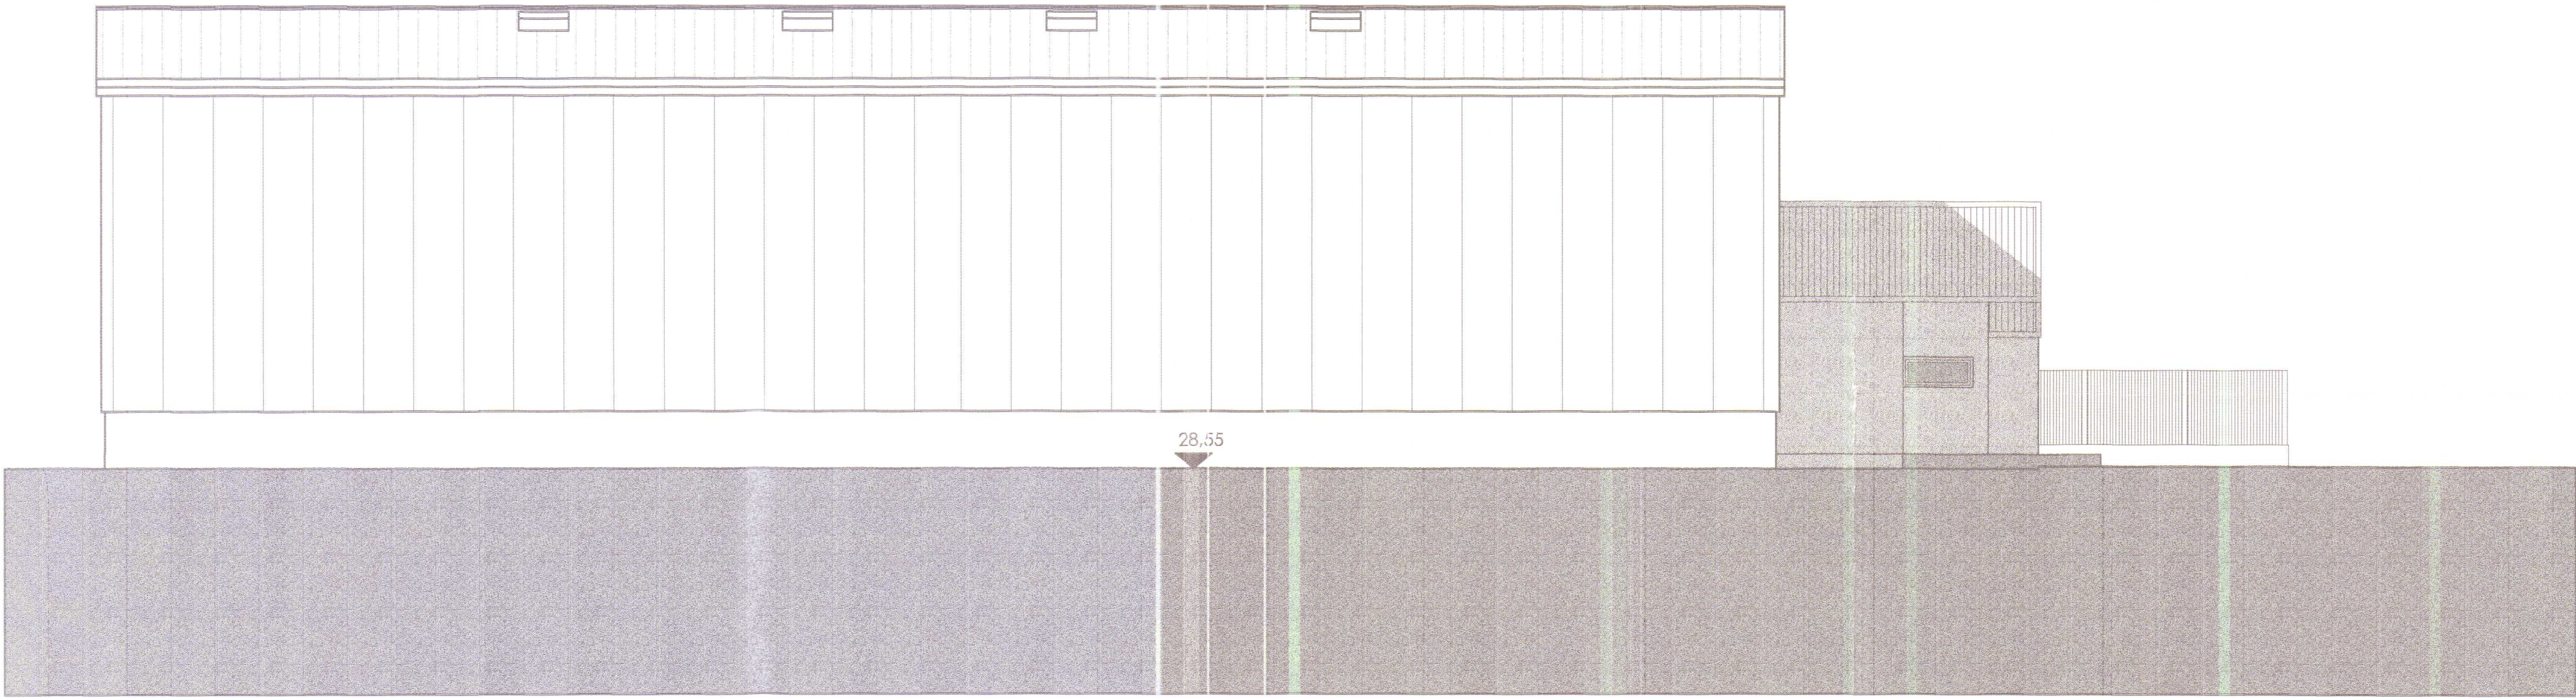

NORÐUR ÚTLIT

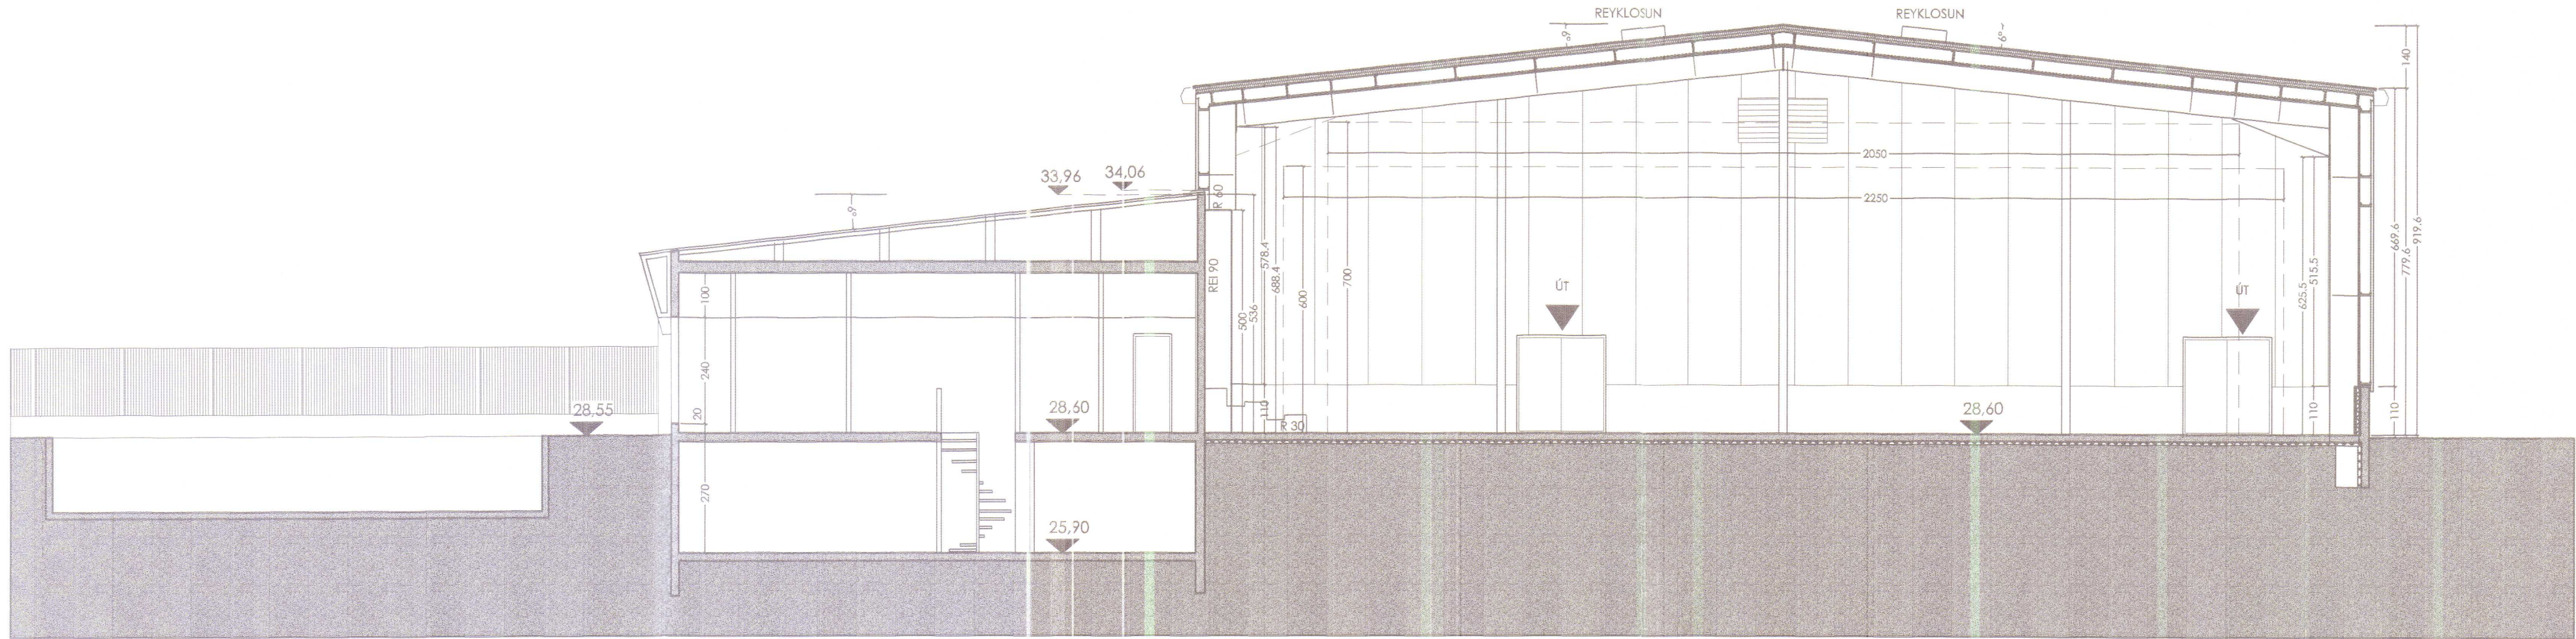

SKURÐUR A-A

DRÖG  
6. DESEMBER 2001  
HÁKON RÚSS  
HÚNAÞING  
Skilpappas- og byggingarmáttöl  
HÁKON RÚSS

Breyting 08.11.2001  
Húsið hækkað um 48.5 sm.  
Súlum breytt í samræmi við teikningu verkfræðings

Breyting: 17.10.2001 Þakhalli breytt.

EGGERT GUÐMUNDSSON BFL.

Kt. 230156-2399  
Félagið 24 112 R.  
Sími 865.34.15

Verkhell: SUÐUR OG NORÐUR ÚTLIT, SKURÐUR A-A

Verkhell: ÞRÓTTAHÚS HVAMMSTANGA

Hannað E.G.

Teiknað E.G.

Mkv. 1:100

Dags: 10.10.2001

Samþykkt í BYGGINGARNEFND  
6. SEPTEMBER 2001  
HAKON HUSS

HÚNAÞING  
Skipulegs- og byggingarfulltrúi  
Hakon Huss

VERKLÝSING ÍÞRÓTTAHÚS HVAMMSTANGA  
Byggingarlýsing

Sökkjar, botnplata og 110 sm há útteggjarönd eru staðsteypt með jámbentri steinsteypu. Burðarvirki hússins mynda 6 stálgrindarrámmar sem spennir eru yfir breiddina. Stálgrindarrámmarnir hafa sæti ofan á undirstöðum inna við steypu útteggjaröndina allstaðar nema við bakhlöð sundlaugahússbygginguna. Þar eru mynduð sæti ofan á steypum súlum sem eru til staðar. Rámmarnir eru vindstíðir samkvæmt teikningum verkfræðings, láréttum ásum og sperrum í þaki. Útteggir ofan við steypu útteggjaröndina og þak eru klædd PIR samlokueiningum. Samlokueiningarnar eru einangraðar með úrlíthani 60 mm í útteggjum og 80 mm í þaki. Sökkjar, botnplata og útteggjarönd eru einangruð með 75 mm. plasteinangrun. Innan við PIR útteggjaklæðninguna er innrabyrði útteggja einangruð með 75 mm þétullarplötum og klædd með 13mm trefjagífsi. Neðan á þaksperrum er loftið klætt með 30 mm þéttull, fólu og þermeruðum stáplötum. Þakfleti er komið fyrir Reyklúgum sem opnast við boð frá brunaviðvörðunarkerfi, sem enn fremur er hægt að stjórna frá stjórnstöð í aðalandyr í hússins. Hámarksfjöldi fólks í íþróttasal er um 1200 manns.

|                                |             |
|--------------------------------|-------------|
| Kólnuartölur                   |             |
| U-gildi útteggja PIR hluta     | 0.25 W/m² K |
| U-gildi útteggja steypis hluta | 0.25 W/m² K |
| U-gildi þaks                   | 0.20 W/m² K |
| U-gildi hurða                  | 3.00 W/m² K |
| U-gildi útteggja meðal         | 0.80 W/m² K |

Brunavarnir:

Skipting í brunasamtæður og brunahólf


- q Húsinu er skipt í tvær brunasamtæður. Íþróttahúsið er ein brunasamtæða aðskilin frá þjónustuhúsi með EI90 veggjum og EIC60 hurðum. Þakrými í þjónustuhúsi er í sömu brunasamtæðu og íþróttahús.
- q Þjónustuhús er sér brunasamtæða aðskilin frá íþróttahúsi með EI90 veggjum og EIC60 hurðum.
- q Þjónustuhúsi verður skipt í a.m.k. 3 brunahólf. Kjallarárymi (u.þ.b. 80 m²) er aðskilið frá efri hæð með EI60 veggjum og EIC30 hurðum. Efri hæð skiptist í tvö brunahólf með EI60 veggjum og a.m.k. ECS30 hurðum (240 m² og 140 m²).
- q Þakrými í þjónustuhúsi er sér brunahólf aðskilið frá íþróttahúsi með a.m.k. EI60 veggjum og frá þjónusturými með a.m.k. EI90 hæðarskilum og EIS60 hlera upp í þakrými.

Burðarvirki  
Burðarvirki þjónustuhúss er a.m.k. R60.  
Burðarvirki lóðréttis hluta stálramma sem snýr að að þjónustuhúsi skal eldvarið þannig að það verði a.m.k. R60. Annað burðarvirki íþróttasalar verður ekki eldvarið sérstaklega.

Flóttaleiðir  
Frá íþróttahúsi eru a.m.k. 4 flóttaleiðir. Breiddir útgönguleiða úr salnum eru samtals u.þ.b. 7,2 metrar. Hámarksfjöldi fólks í íþróttasal er 1200 manns. A.m.k. 2 óháðar flóttaleiðir eru úr þjónustuhúsi.

Klæðningar  
Allar klæðningar verða í flokki 1. Klæðningar í þjónustuhúsi verða settar í flokk 1 við endurnýjun.

Reyklosun  
Sjálfvirk reykraesting verður í þaki íþróttasalar. Reykraestingin skal vera a.m.k. 8 m² og jafndreifist á þakið. Reyklúgur skulu opna við boð frá brunaviðvörðunarkerfi. Hægt skal vera að opna reykklúgum frá stjórnstöð í aðalanddyri.

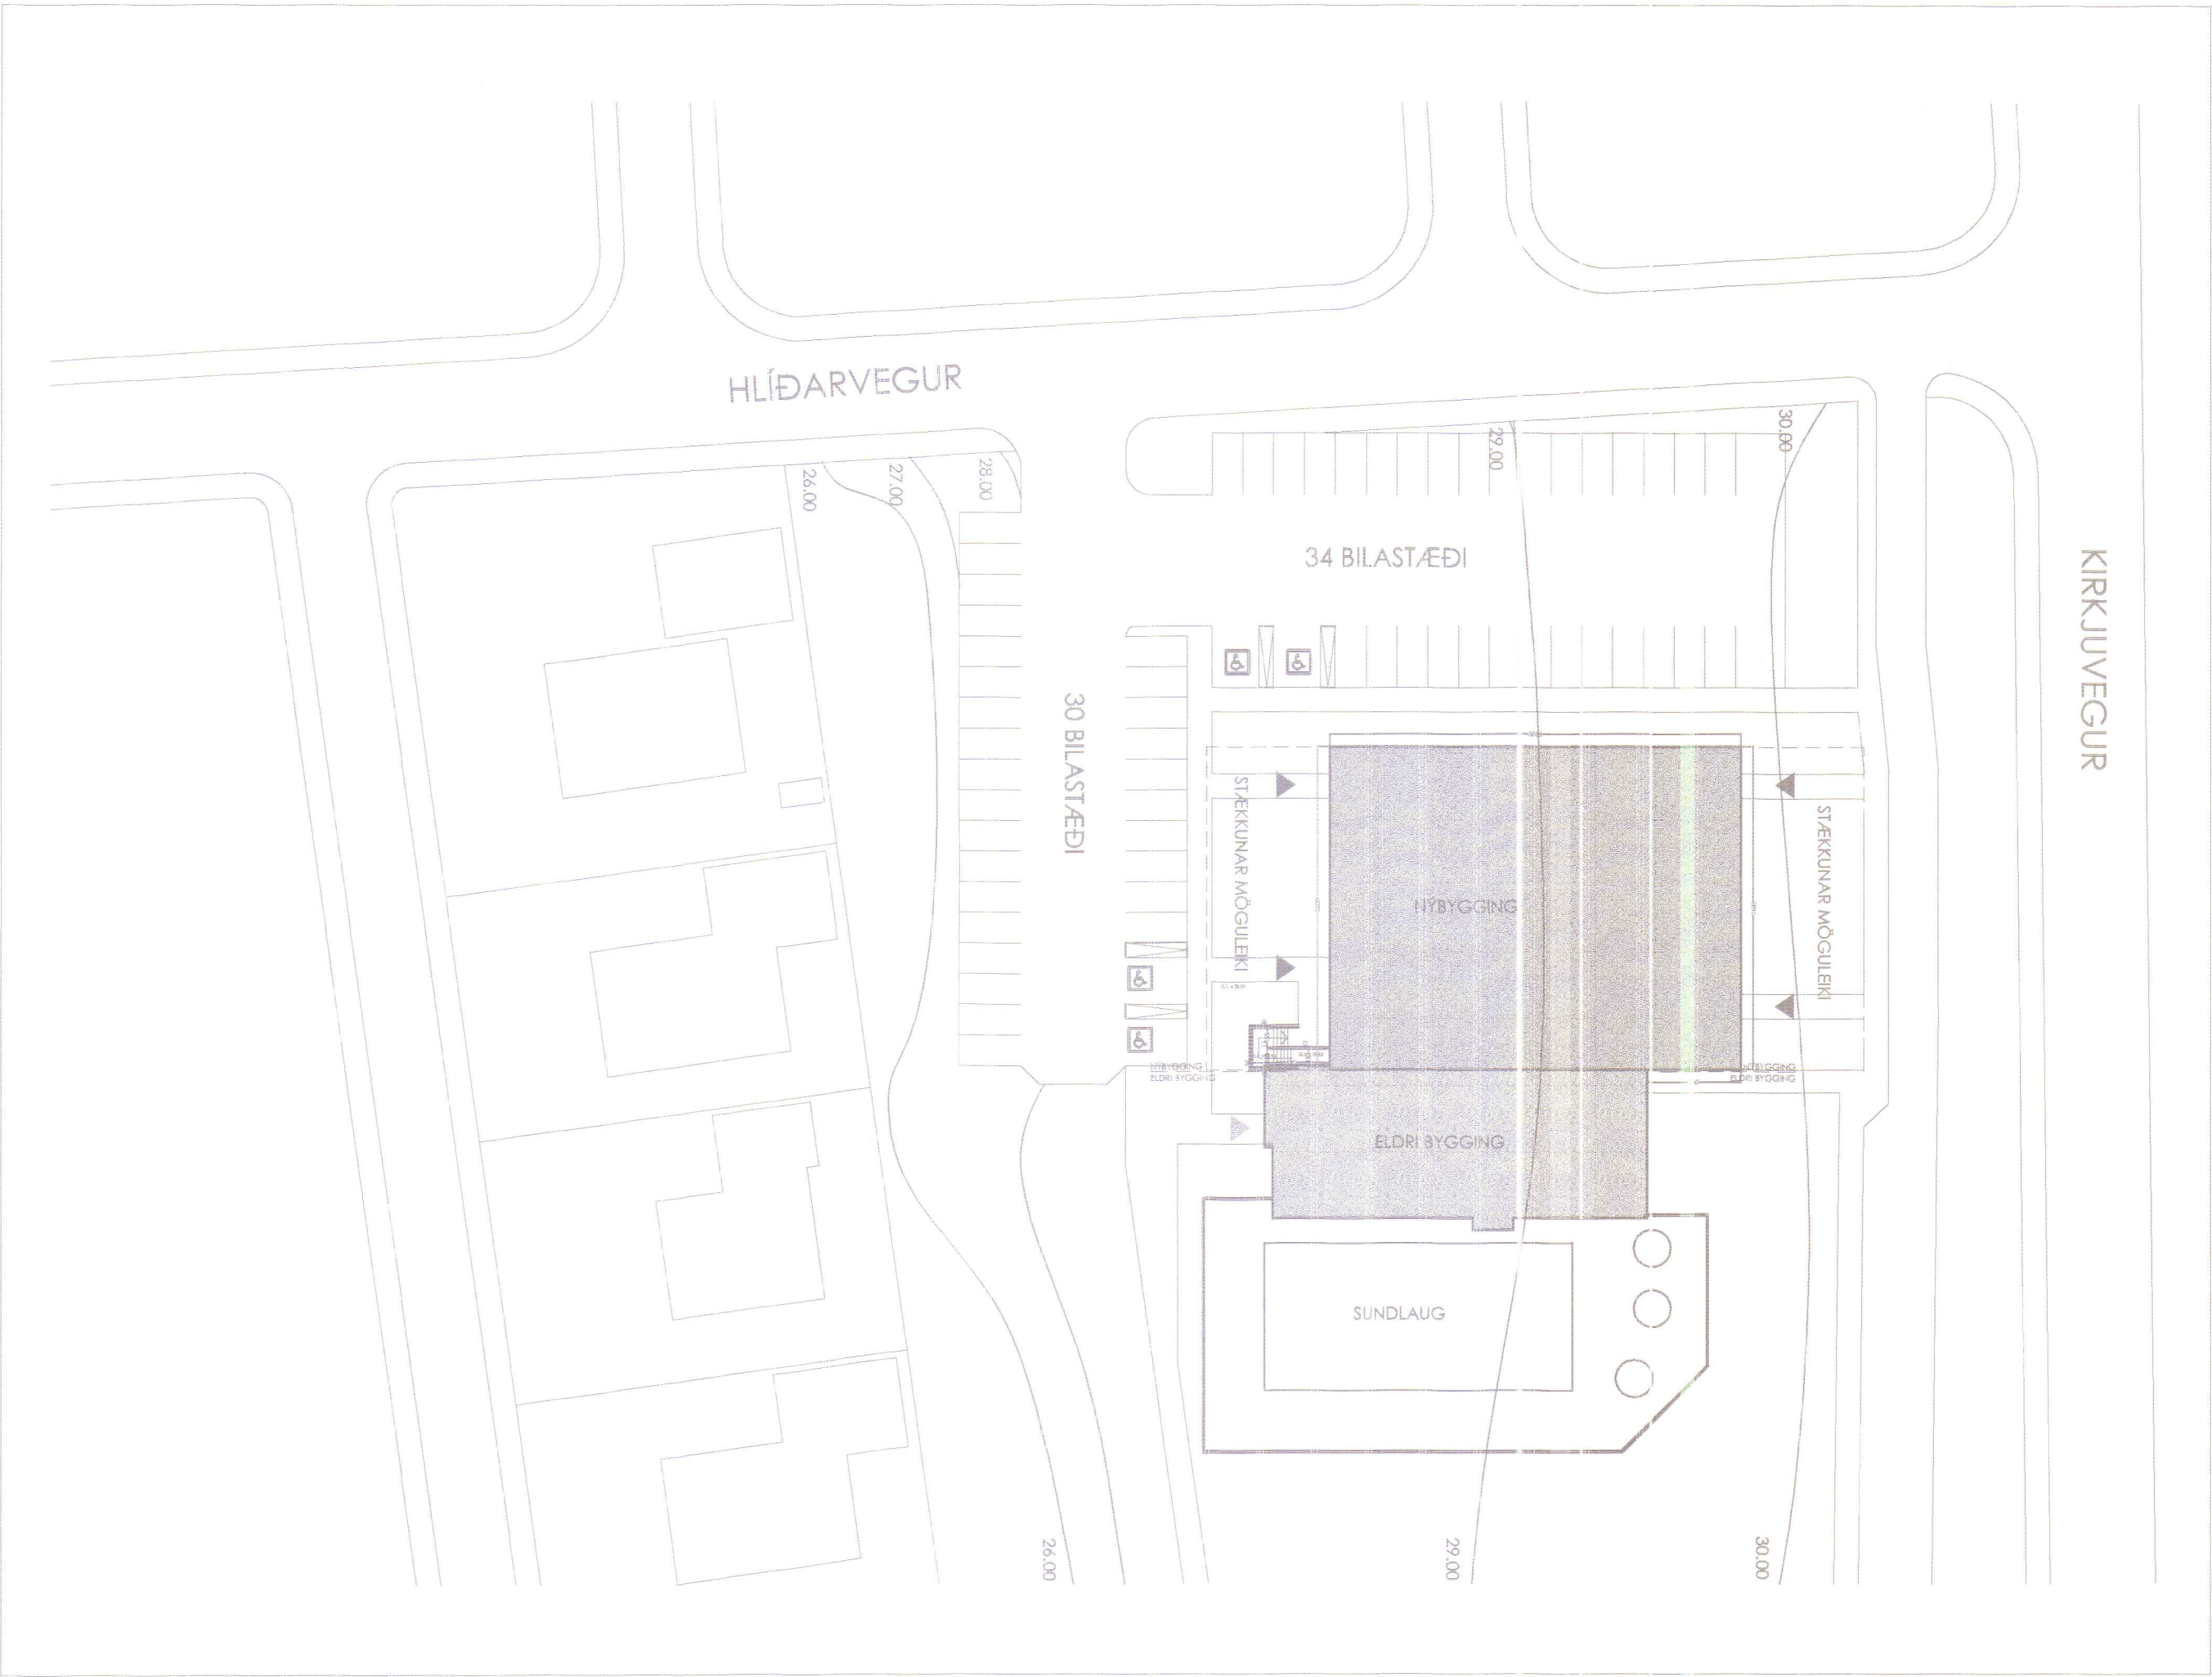

AFSTÖÐUMYND 1:500

Breyting 08.11.2001  
Húsið hækkað um 48,5 sm.  
Súlum breytt í samræmi við teikningu verkfræðings

Breyting:

EGGERT GUÐMUNDSSON BFI.

Kt. 230156-2399  
Fífurimi 24 112 R.  
Sími 865.34.15

Verkhelli AFSTÖÐUMYND

Verkhelli ÍÞRÓTTAHÚS HVAMMSTANGA

Hannað EG


Teiknað EG

Mkv. 1:200

Daga: 10.10.2001

SKANNAD

30 BILASTÆÐI

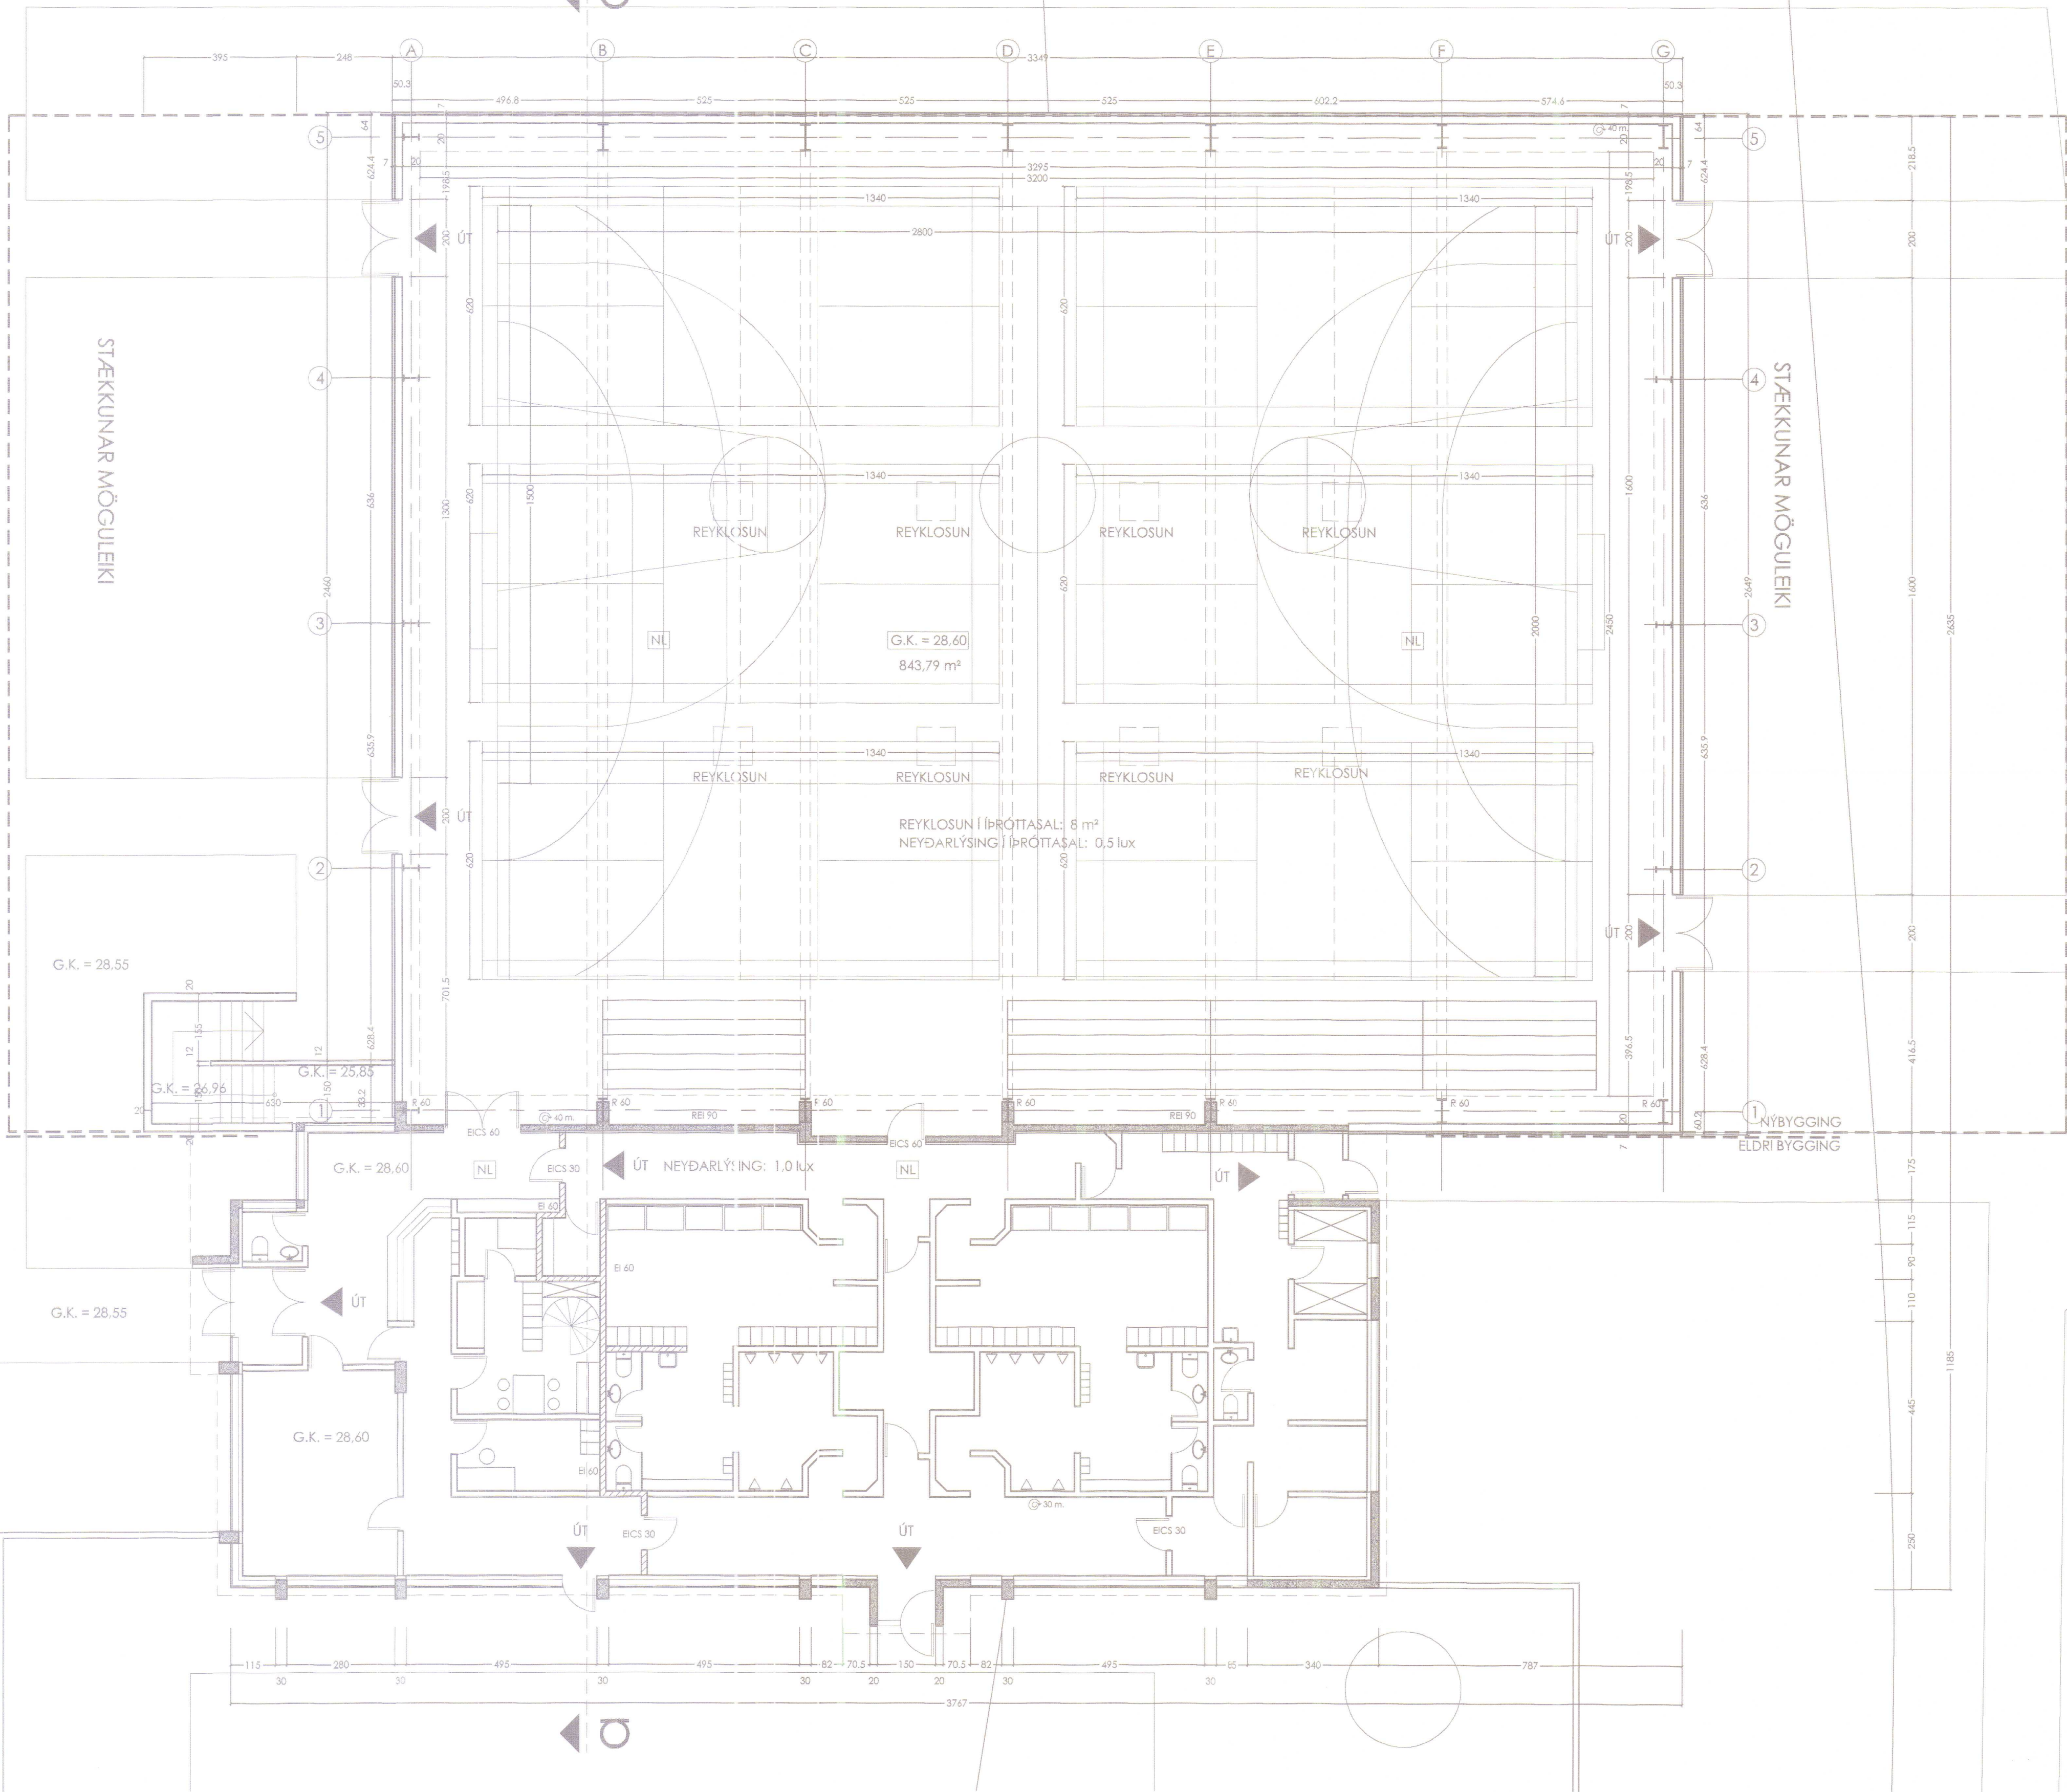

5.12.01  
H.K.

5.12.01  
H.K.

Breyting 08.11.2001  
Húsið hækkað um 48.5 sm.  
Súlum breytt í samræmi við teikningu verkfræðings

Breyting:  
16.10.2001 Vegna athugasemda.

**EGGERT GUÐMUNDSSON BFI.**

Kt. 230156-2399  
Fifurimi 24 112 R.  
Sími 865.34.15

Verkhelti: GRUNNMYND 1.HÆÐ  
Verkhelti: ÞRÓTTAHÚS HVAMMSTANGA  
Hannað E.G.  
Teiknað E.G.  
Mkv. 1:100

Blað nr. B2 af 6  
Dagur 10.10.2001

SKANNAD