

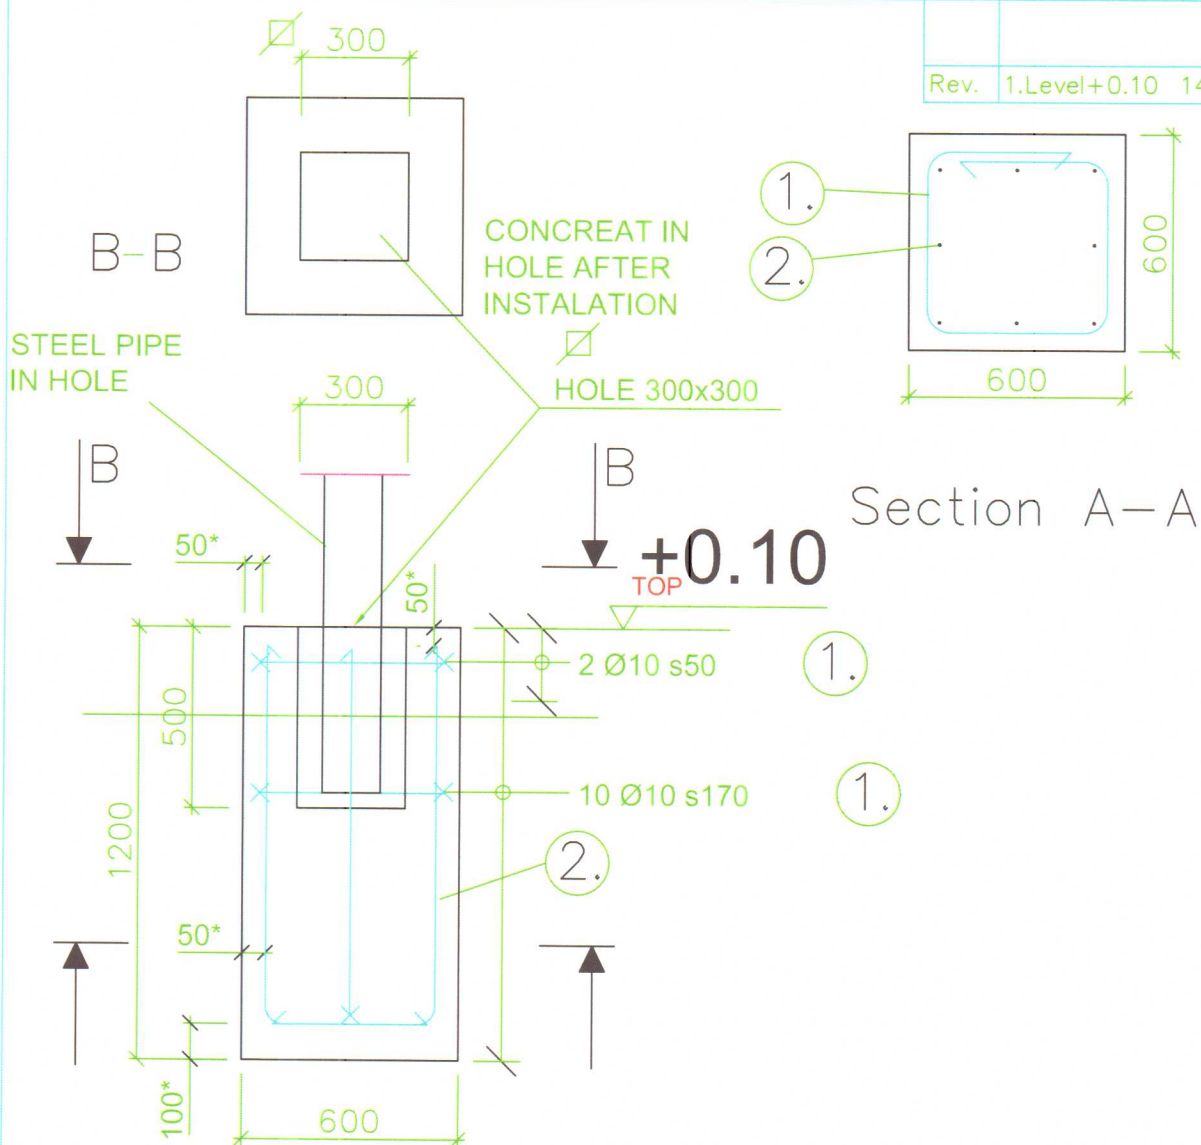
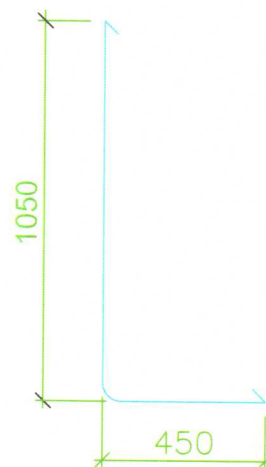
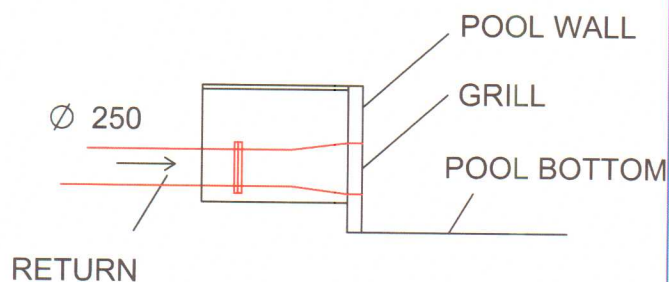


1. Cradle Ø10
Amount: 8 Piece./Foundation

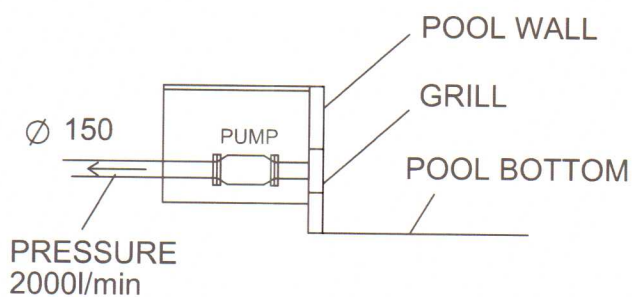

2. Cradle Ø16
Amount: 8 Piece./Foundation

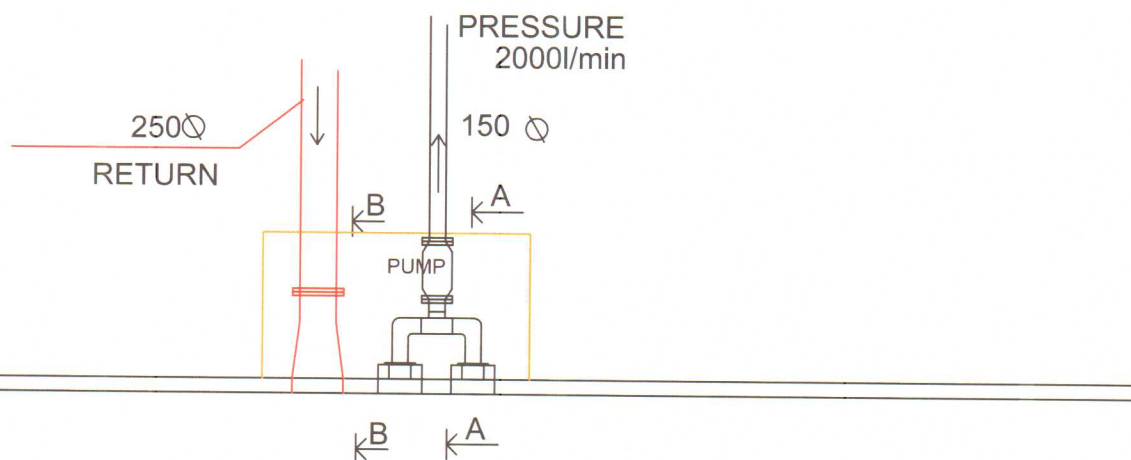

Copyright © Sweden Hydro Sport AB

Denna ritning skyddas av upphovsrättslig och immaterialrättslig lagstiftning och får inte kopieras eller användas utan yttryckligt tillstånd av Sweden Hydro Sport AB

Copyright © Sweden Hydro Sport AB

These works are protected by Swedish and international copyright and intellectual property laws and may not be used or reproduced without the express consent of Sweden Hydro Sport AB



Box 873, 801 31 GÄVLE Sweden

Tel. +46 (0)26-126120 Fax +46 (0)26-126720


E-mail: info@hydrosport-kanab.com Site: <http://www.hydrosport-kanab.com>

Description:

HVAMMSTANG
PIPING SLIDE

Drawn by PÖ	Revised by TL	File name 14008	Scale: 1:50 A4	Drawing No. 14008-06
Date 2014-05-02				


ØPVC 250
500mm over
+0.10

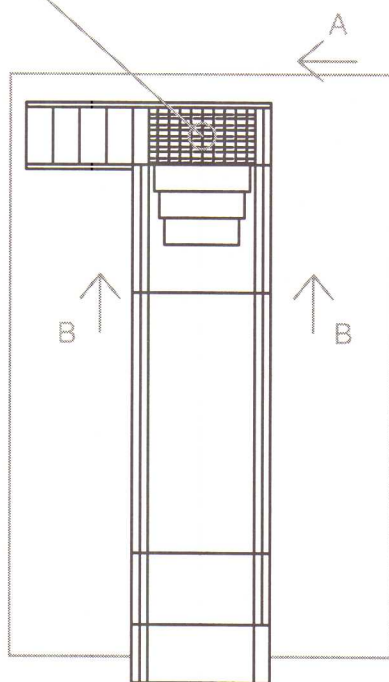

←
A

ØPVC 250
500mm over
+0.10

GRP STAIRCASE

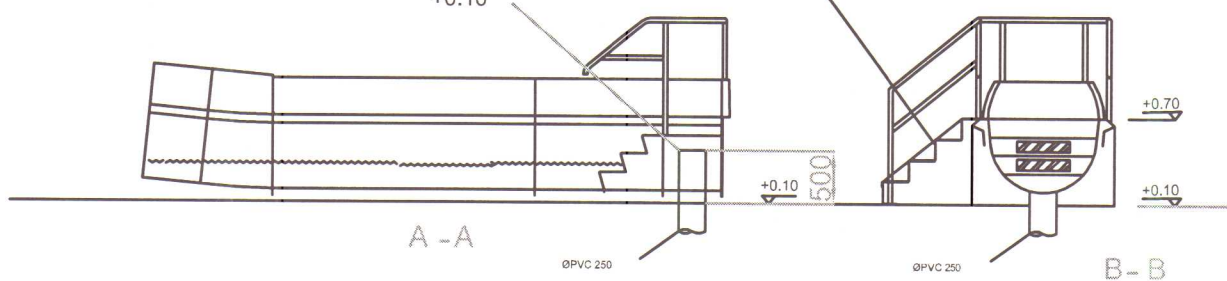

Copyright ©Sweden Hydro Sport AB

Denna ritning skyddas av upphovsrättslig och immaterialrättslig lagstiftning och får inte kopieras eller användas utan yttryckligt tillstånd av Sweden Hydro Sport AB

Copyright © Sweden Hydro Sport AB

These works are protected by Swedish and international copyright and intellectual property laws and may not be used or reproduced without the express consent of Sweden Hydro Sport AB

HydroSport
SWEDEN



Box 873, 801 31 GÄVLE Sweden

Tel. +46 (0)26-126120 Fax +46 (0)26-126720

E-mail: info@hydrosport-kanab.com Site: <http://www.hydrosport-kanab.com>

Description:

HVAMMSTANG
CATCH UNIT

Drawn by
PÖ

Revised by
TL












File name
14008

Scale:
1:100 A4

Drawing No.

Date 2014-05-02

14008-08

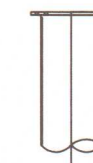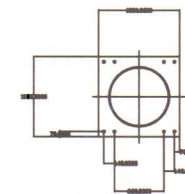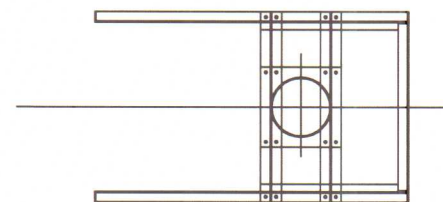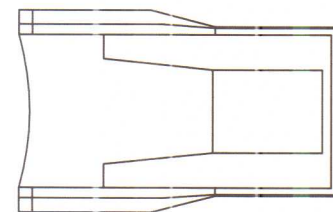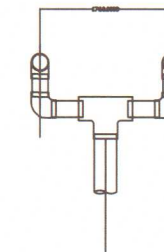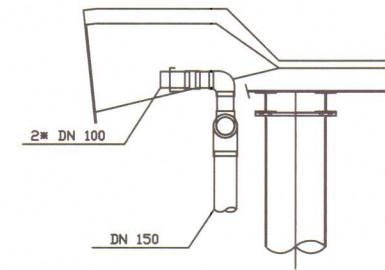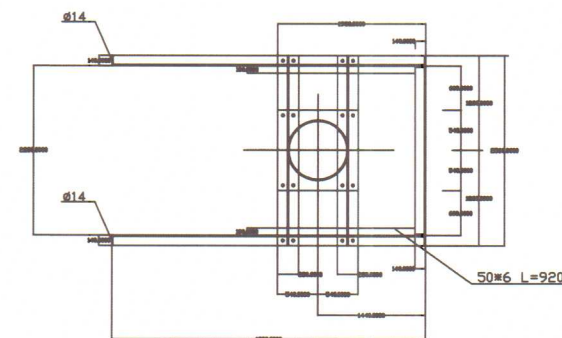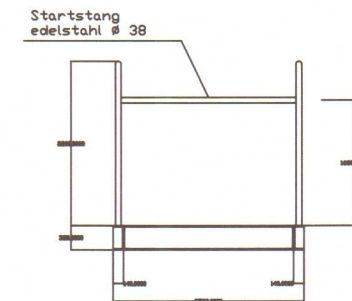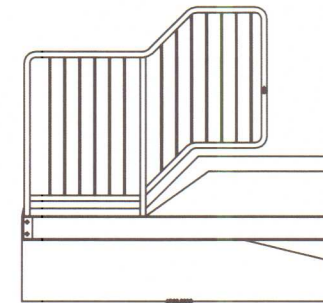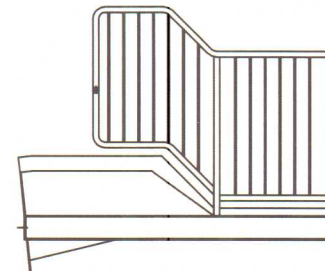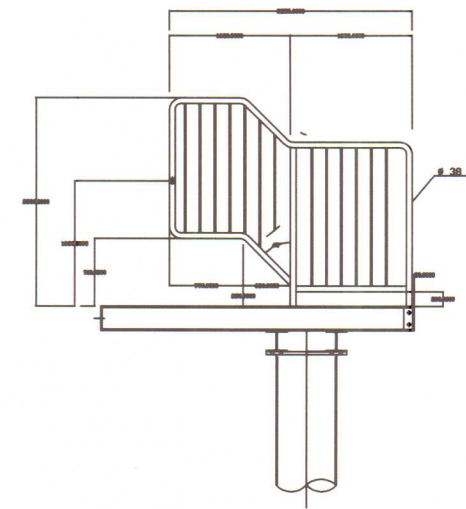


Box 873, 801 31 GÄVLE Sweden
Tel. +46 (0)26-126120 Fax +46 (0)26-126720
E-mail: info@hydrosport-kanab.com Site: <http://www.hydrosport-kanab.com>

Copyright ©Sweden Hydro Sport AB
Denna ritning skyddas av upphovsrättlig och immaterialrättlig lagstiftning och får inte kopieras eller användas utan yttryckligt tillstånd av Sweden Hydro Sport AB
Copyright © Sweden Hydro Sport AB
These works are protected by Swedish and international copyright and intellectual property laws and may not be used or reproduced without the express consent of Sweden Hydro Sport AB

Description:

HVAMMSTANG
WATERSLIDE
START



Drawn by PÖ	Revised by TL	File name 14008	Scale: 1:50 A3	Drawing No.
Date 2014-02-24				14008-09

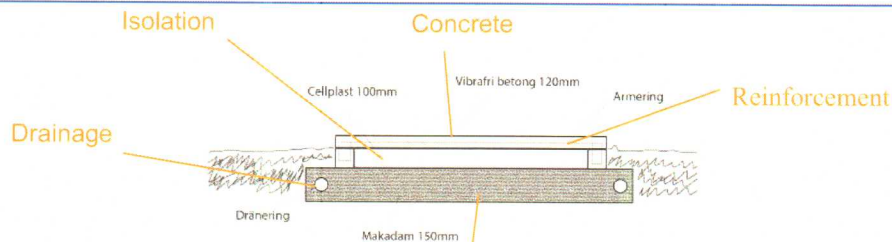

Smaller concret slab.

Gravel

Suggested concret slab on drawing.

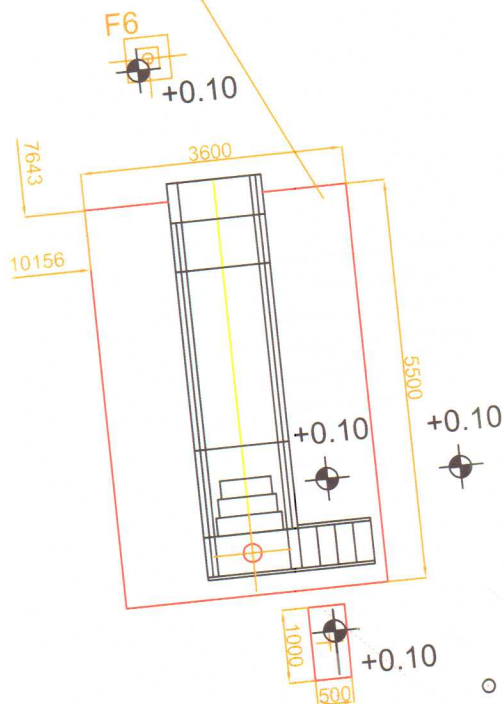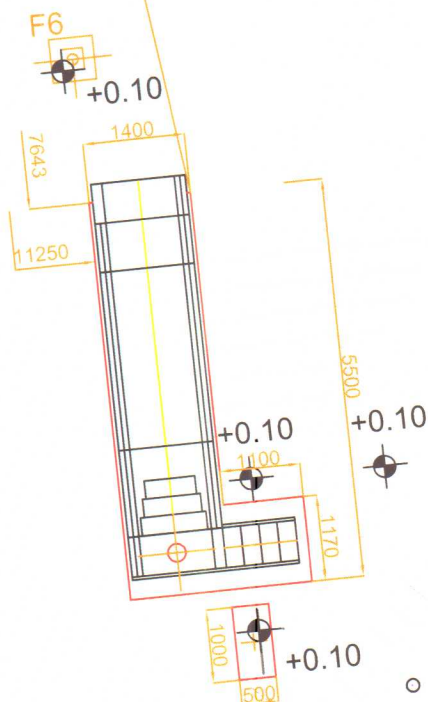

Copyright ©Sweden Hydro Sport AB

Denna ritning skyddas av upphovsrättlig och immaterialrättlig lagstiftning och får inte kopieras eller användas utan yttryckligt tillstånd av Sweden Hydro Sport AB

Copyright © Sweden Hydro Sport AB

These works are protected by Swedish and international copyright and intellectual property laws and may not be used or reproduced without the express consent of Sweden Hydro Sport AB



Box 873, 801 31 GÄVLE Sweden


Tel. +46 (0)26-126120 Fax +46 (0)26-126720

E-mail: info@hydrosport-kanab.com Site: <http://www.hydrosport-kanab.com>

Description:

HVAMMSTANG
CATCH UNIT

Drawn by PÖ	Revised by TL	File name 14008	Scale: 1:100 A4	Drawing No. 14008-10
Date 2014-05-02				

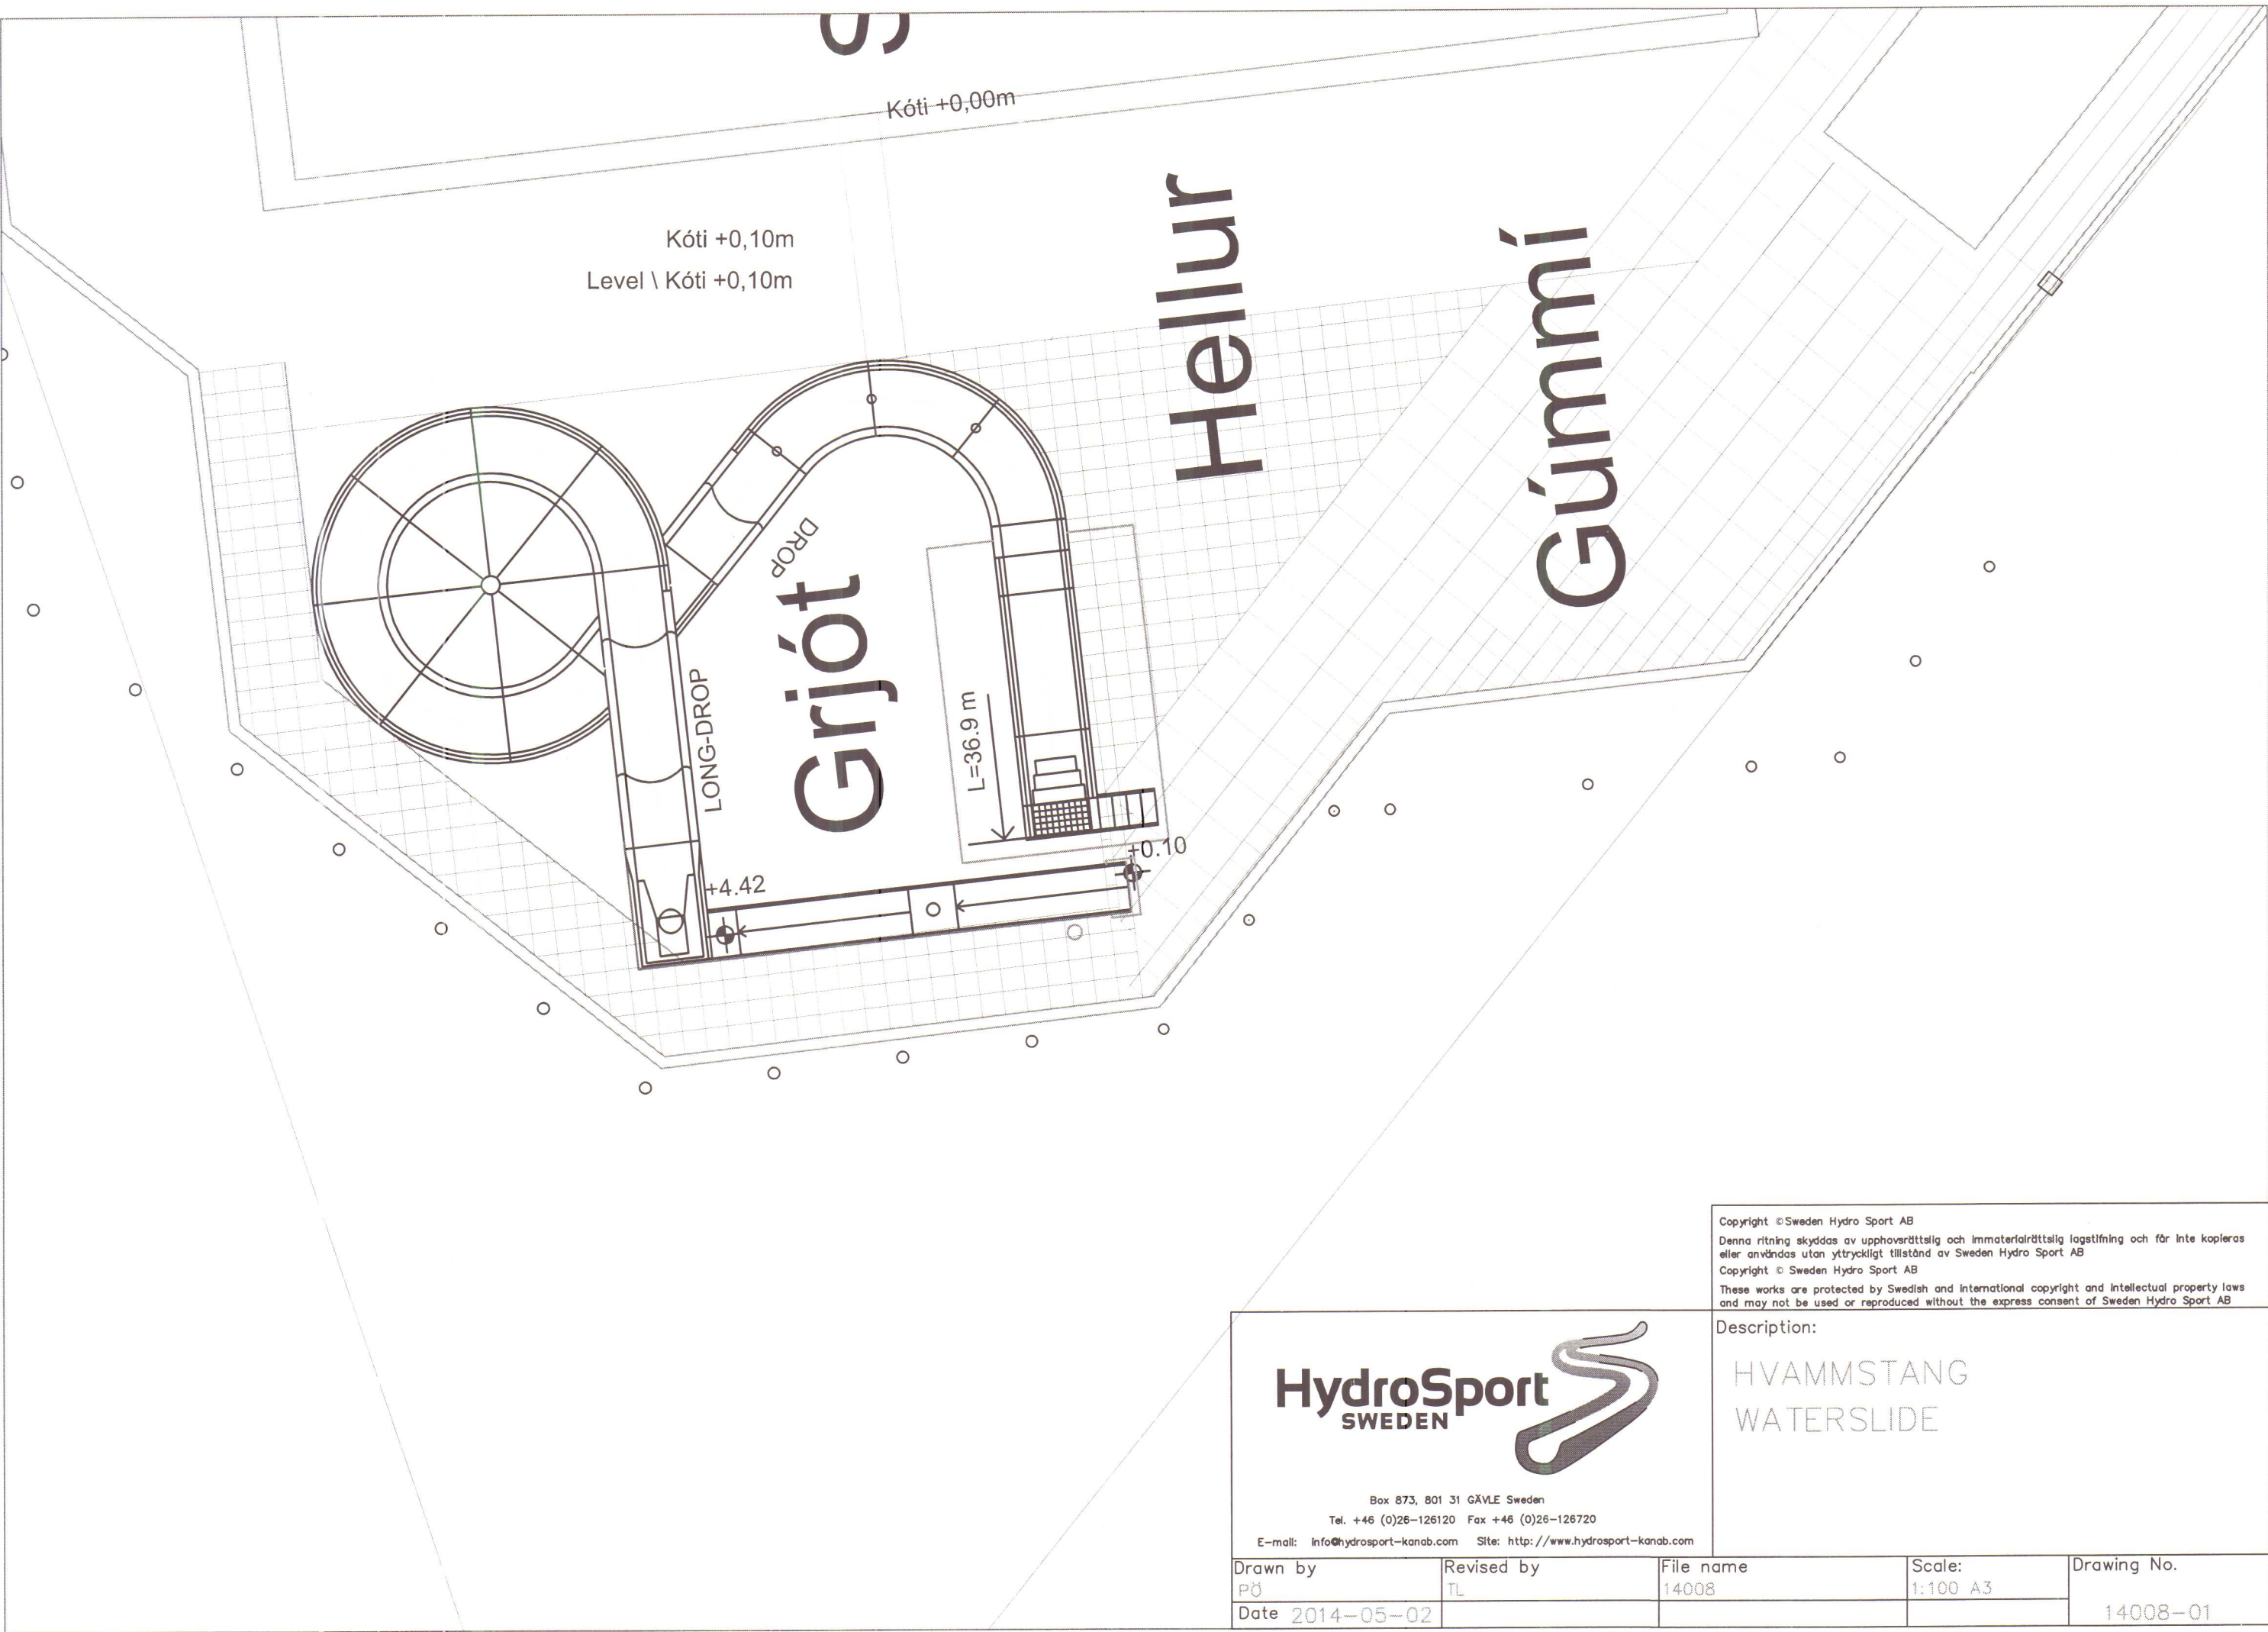


Copyright ©Sweden Hydro Sport AB
Denna ritning skyddas av upphovsrättslig och immaterialrättslig lagstiftning och får inte kopieras eller användas utan yttryckligt tillstånd av Sweden Hydro Sport AB
Copyright © Sweden Hydro Sport AB
These works are protected by Swedish and international copyright and intellectual property laws and may not be used or reproduced without the express consent of Sweden Hydro Sport AB

Description:
HVAMMSTANG
WATERSLIDE






Box 873, 801 31 GÄVLE Sweden
Tel. +46 (0)26-126120 Fax +46 (0)26-126720
E-mail: Info@hydrosport-kanab.com Site: <http://www.hydrosport-kanab.com>


Drawn by PÖ	Revised by TL	File name 14008	Scale: 1:100 A3	Drawing No. 14008-01
Date 2014-05-02				

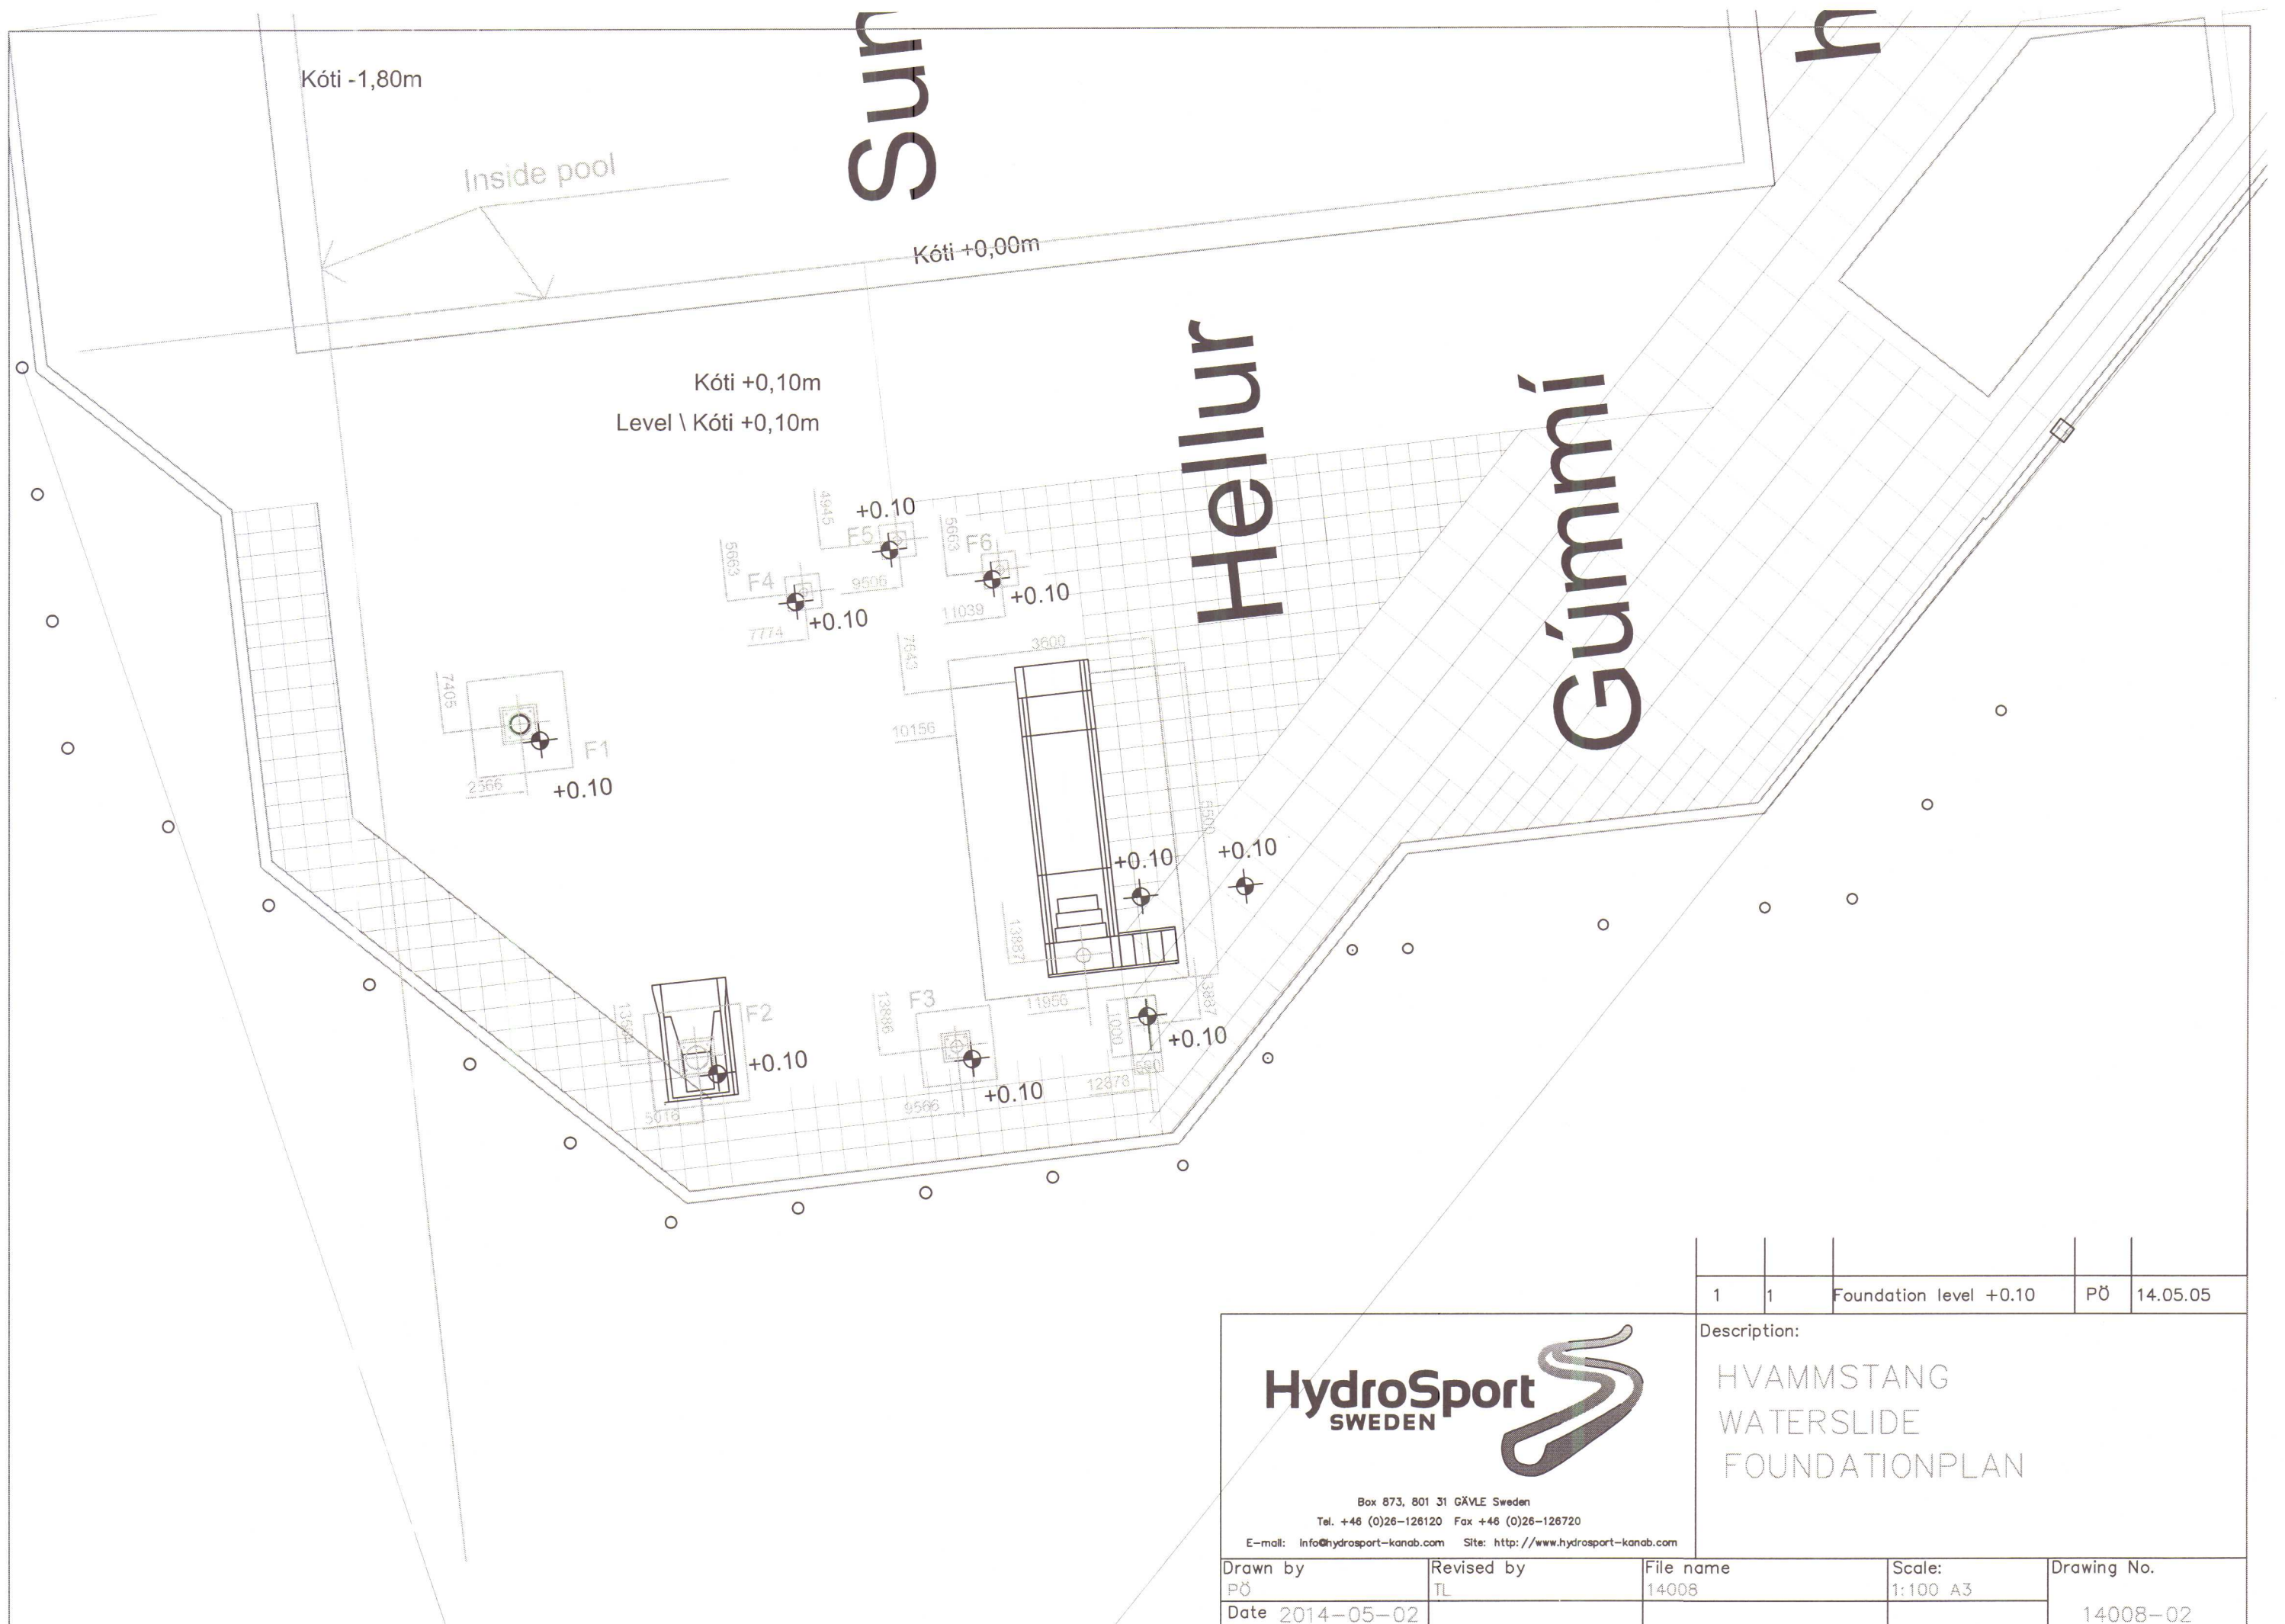


		1	1	Foundation level +0.10	PÖ 14.05.05
HydroSport SWEDEN  Box 873, 801 31 GÄVLE Sweden Tel. +46 (0)26-126120 Fax +46 (0)26-126720 E-mail: Info@hydrosport-kanab.com Site: http://www.hydrosport-kanab.com Description: HVAMMSTANG WATERSLIDE FOUNDATIONPLAN					
Drawn by PÖ		Revised by TL		File name 14008	Scale: 1:100 A3
Date 2014-05-02					Drawing No. 14008-02

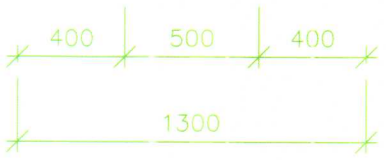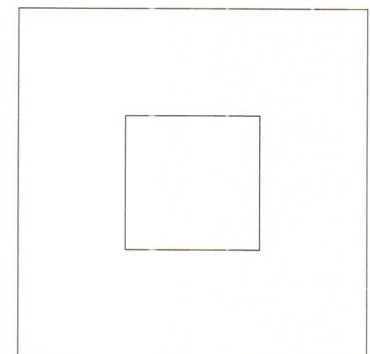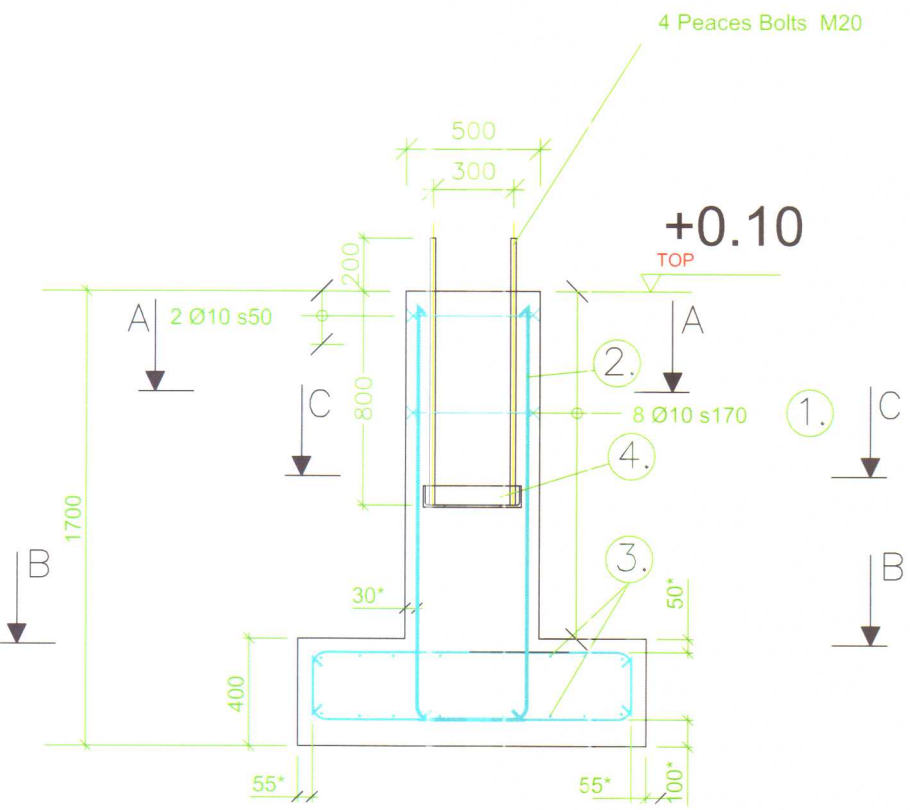


Section B-B

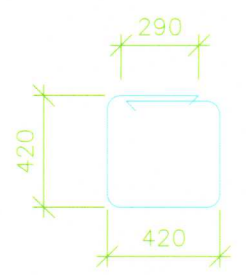


1. Cradle Ø10
Amount: 10 Pieces./Foundation

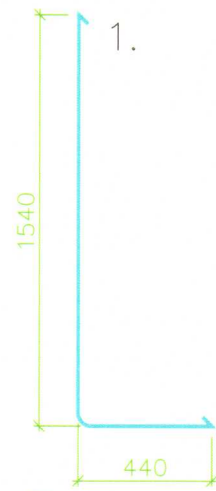


2. L Cradle Ø16
Amount: 12 Pieces./Foundation

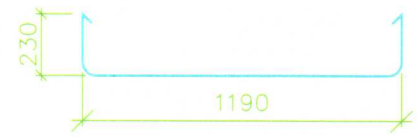


3. U Cradle Ø10
Amount: 32 Pieces./Foundation

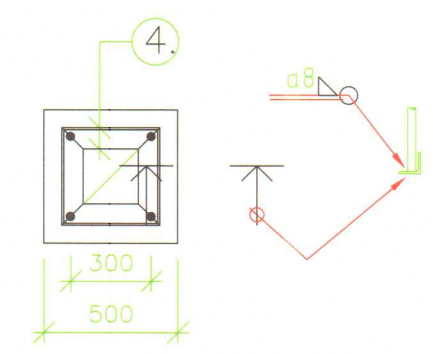

Section C-C



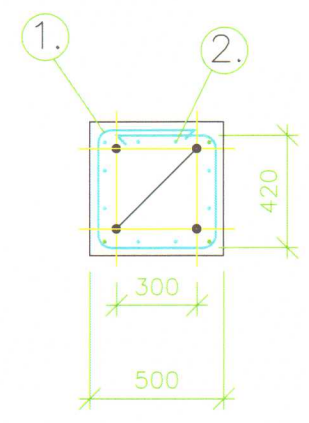


Section B-B

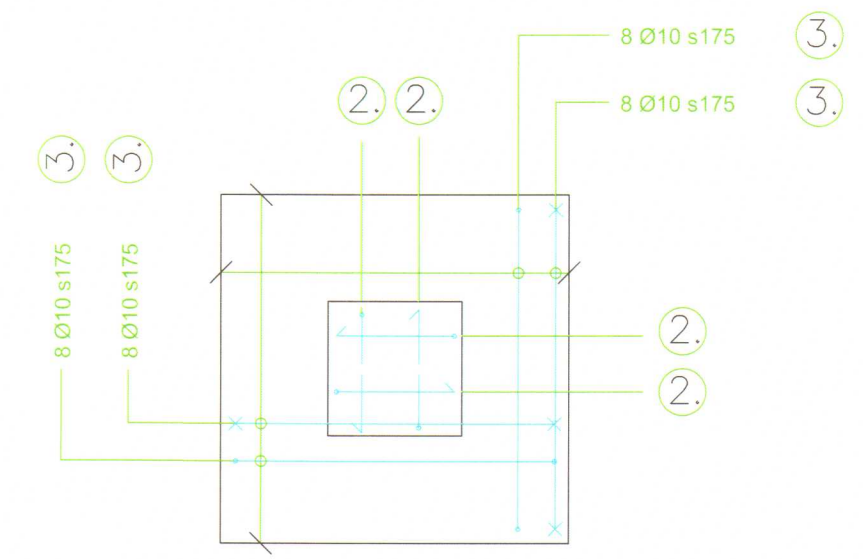


SECTION B-B (Reinforcement)


HVAMMSTANG FOUNDATION F 3	Scale 1: 20	4.
		3.
		2.
		1. Level +0.10 14.05.05
SWEDEN HYDRO SPORT AB Telefon 026-172286 Telefax 026-170424	Plan Nr. 14008-03	Datum 14.05.02
		Ritad av
		Godkänt

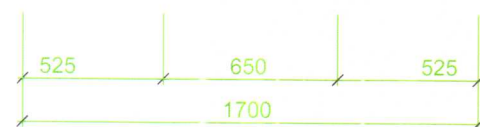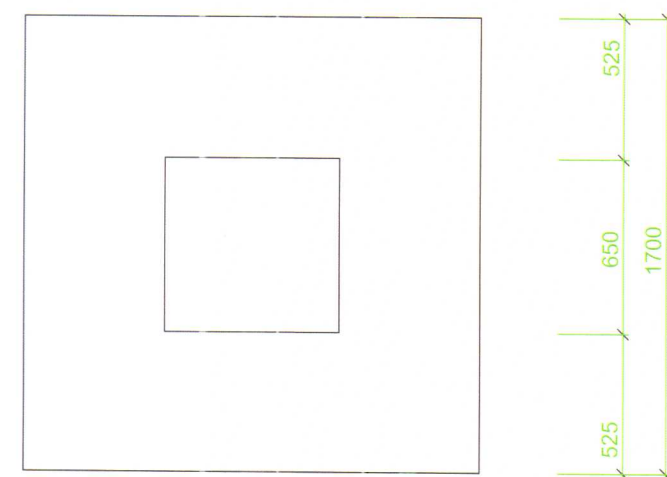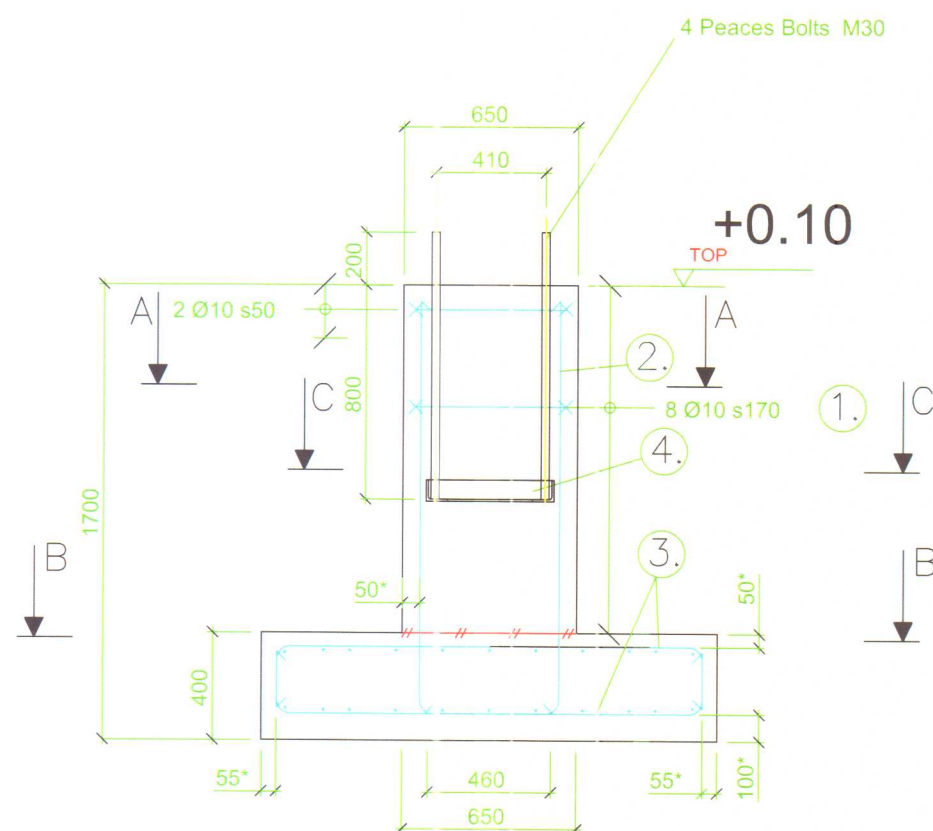


Section B-B

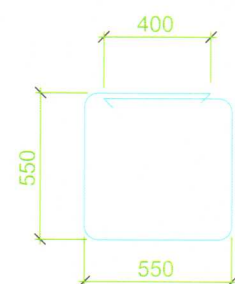


1. Cradle Ø10
Amount: 10 Pieces./Foundation

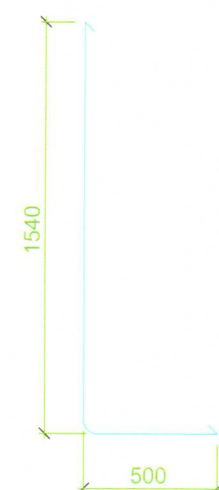

2. L Cradle Ø16
Amount: 16 Pieces./Foundation

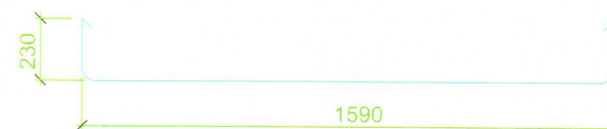


3. U Cradle Ø10
Amount: 40 Pieces./Foundation

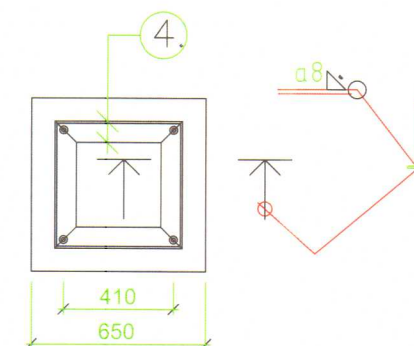


Section C-C

4. L 80x80x8
Amount: 1 Piece./Foundation

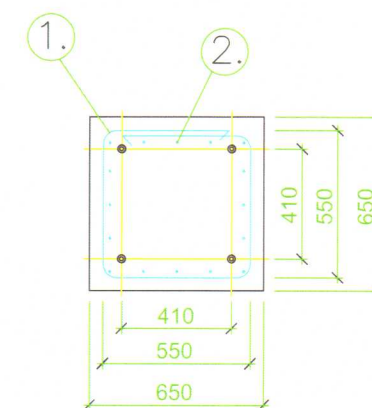

Section B-B

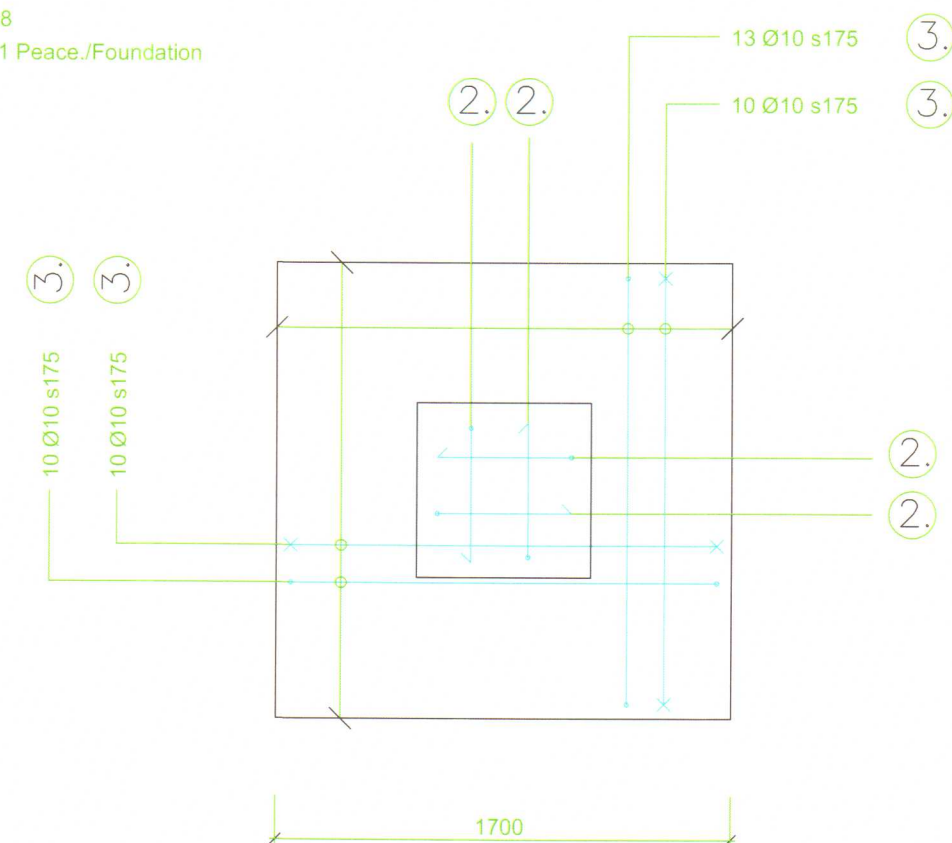

SECTION B-B (Reinforcement)

HVAMMSTANG FOUNDATION F 1,2	Scale	4.
	1: 20	3.
		2.
	Datum	1. Level +0.10 14.05.05
	Ritad av	14.05.02
SWEDEN HYDRO SPORT AB		Plan Nr.
Telefon 026-172286 Telefax 026-170424		14008-04