


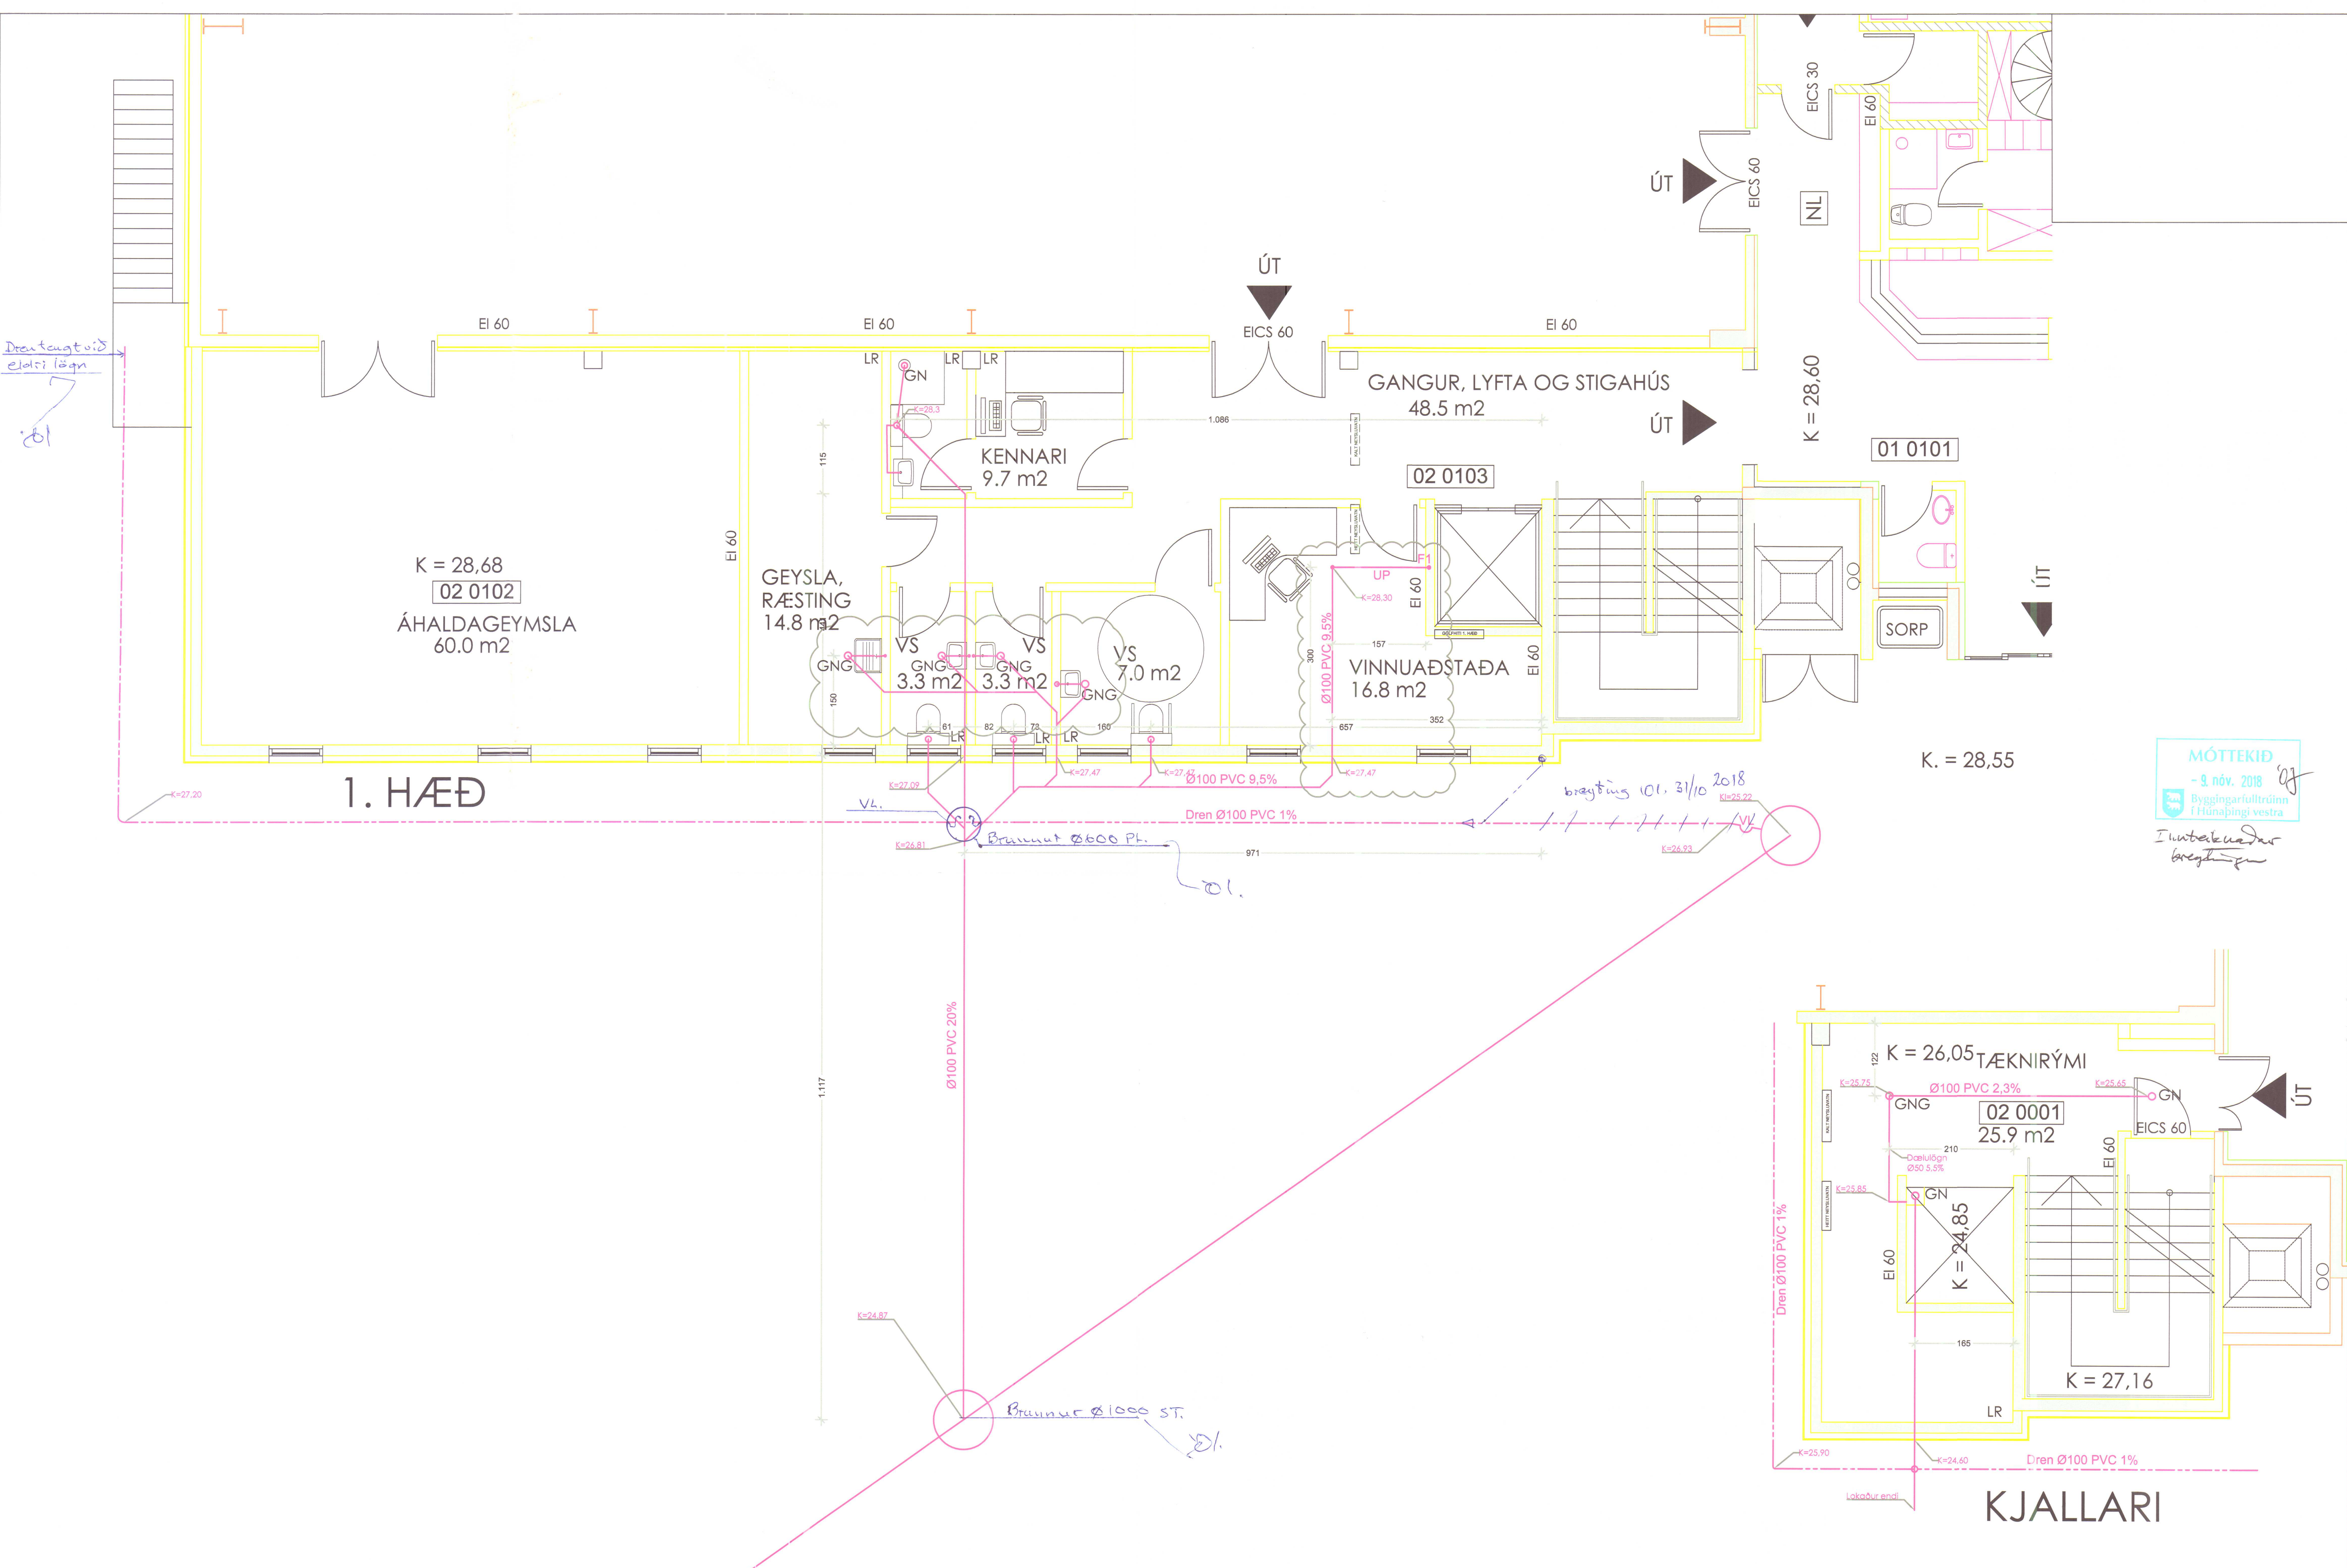

MÓTTEKIÐ
- 9. nóv. 2018
Byggingartekniðráðgjafir
í Húnaþingi vestra

Ínterleikur
breytingu

Höfundur/gestur: Bjarni Þór Einarsson, kt. 310348-2449		Áritun höfundar/gests:	
Breyting dag:	Samþykktur:	Verk:	Hannað / tekið af: BPE/BEE
18. 10. 2017	BPE	HLÍÐARVEGUR 6, HVAMMSTANGA	Tíðni: BPE
2. 11. 2017	BPE	Vöðvangur ÍÞRÓTTAHÚS - VIÐBYGGING FRÁRENNSLISLÖGN	Dagsetning: 5. 10. 2017
			Samþykktur:
			Mælikvarði: 1:50
			Verk - Töknungur númer: A
			151205 - HVH6131

RÁÐBARDUR SF.
RÁÐGJÖF OG VERKFRÆÐIÞJÓNUSTA

Bjarni Þór Einarsson MTFI
Byggingartekniðráðgjafir Bsc. kt. 310348-2449
Höfðabrátt 6, 530 Hvammstanga, bpe@itm.is
Símar: 455-2511, 892-8296, fax: 455-2509