



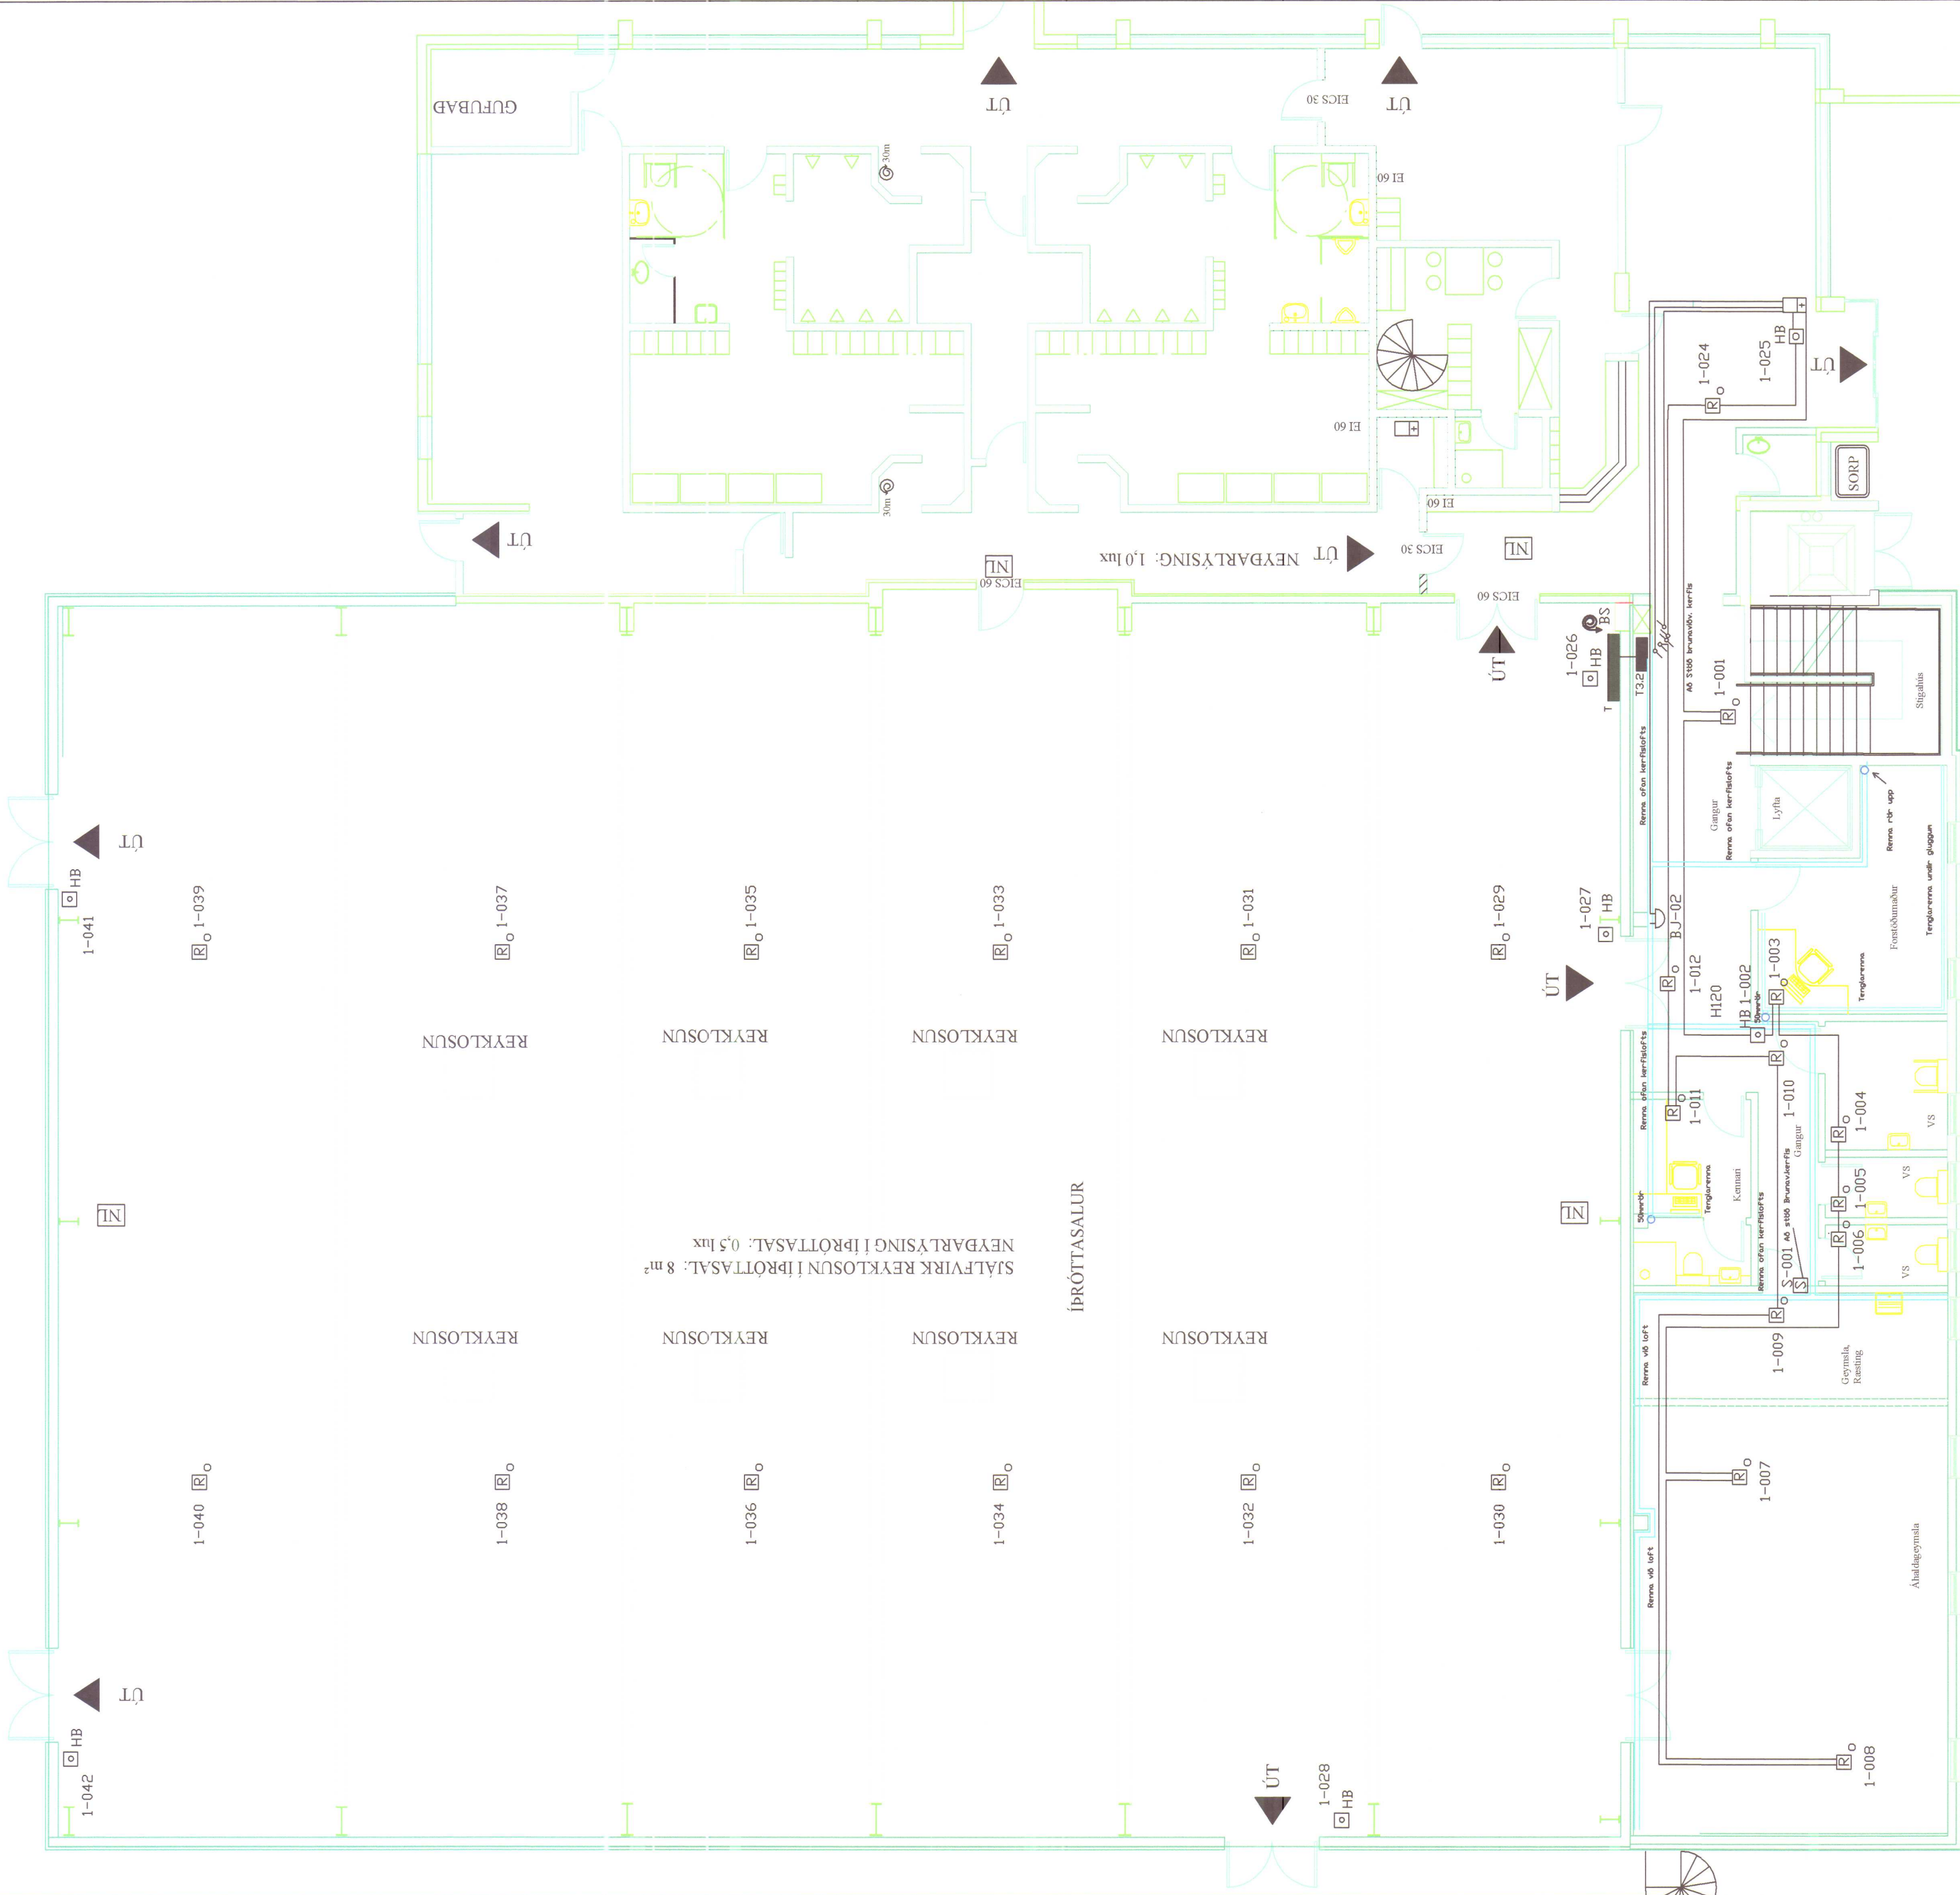

Brunaviðvörðunarkerfi

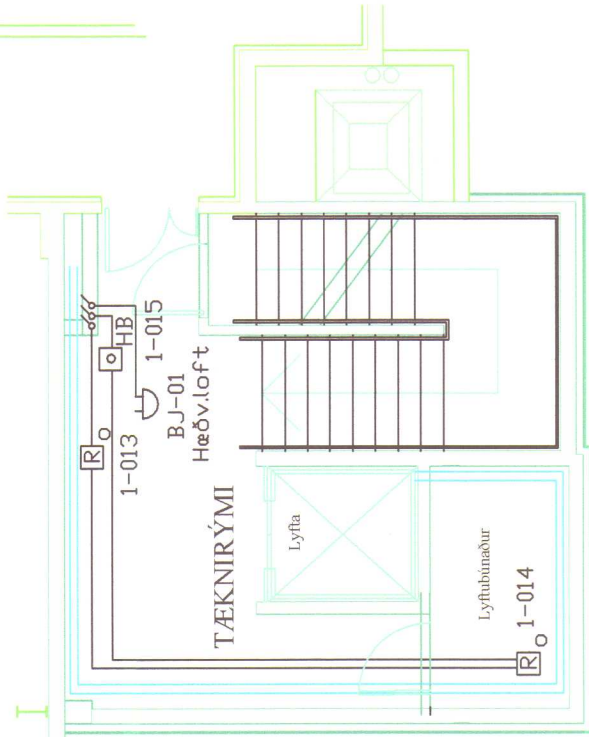

KJALLARI

1. HÆÐ

Skýringar

Þetta eru teikningar af brunaviðvörðunarkerfi viðbyggingu við Íþróttamiðstöð Hlíðarveg 6, 530 Hvammstanga.

Brunaviðvörðunarkerfið er analog kerfi, og skal vera hægt að sjá hvar hver skynjari kveikir.


Viðurkennd stjórnstöð með innbyggðum rafljóðum er í Anddyri Íþróttamiðstöðvarinnar ásamt yfirlitsmynd og þjónustubók þar sem greinir frá hver annaðysti uppsetningu kerfisins og hver annist viðhald þess, sbr. 41.5 Og 41.6a, b, og c í leiðningarglæðum Brunamálstofnunar nr. 161.1 BR1.

Strengir skulu m.a. fullnægja 4. kafla reglna BR um sjálfvirk brunaviðvörðunarkerfi. Strengir eru að hluta til í opnum lagnaleiðum og skulu vera viðurkenndir fyrir a.m.k. 30 mín. brunapol sjá grein 47, kerfið er lagt í hringtengdum lagnaleiðum.

Allar lagnir skulu vera samkvæmt 161 og 167 greinar Byggingareglugerðar, leiðbeiningar og reglum Brunamálstofnunar og IST EN 54. Allur rafbúnaður skal vera af viðurkenndri gerð.

Hönnun, uppsetning og frágangur brunaviðvörðunarkerfisins skal vera í samræmi við IST EN54 og reglugerðar Brunamálstofnunar um sjálfvirk brunaviðvörðunarkerfi. Kerfið skal tengt viðurkenndri vaktstöð.

Rafverktaki ber alla ábyrgð á lögnum Brunaviðvörðunarkerfis þó villur finnist í teikningum.

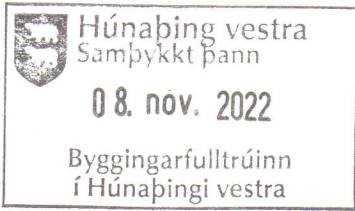

HANNAÐ/TEIÐN	Kennitala:	Símanr.
Ársæll Danielsson, Raflagnahönnuður	010853-3549	893-1866, 451-2466
Hlíðarvegur 6, 530 Hvammstanga		
Íþróttahús viðbygging		
Brunaviðvörðunarkerfi		
Kvarði: 1:100	Dagset: Okt 2018	Dagset: Okt 2022
Verkfr.	Bláð. NR.	Sanhykkir:
Hlíðarv. 6	3 af 3	

Ársæll Danielsson | Höfðabraut 115, 530 Hvammstanga