



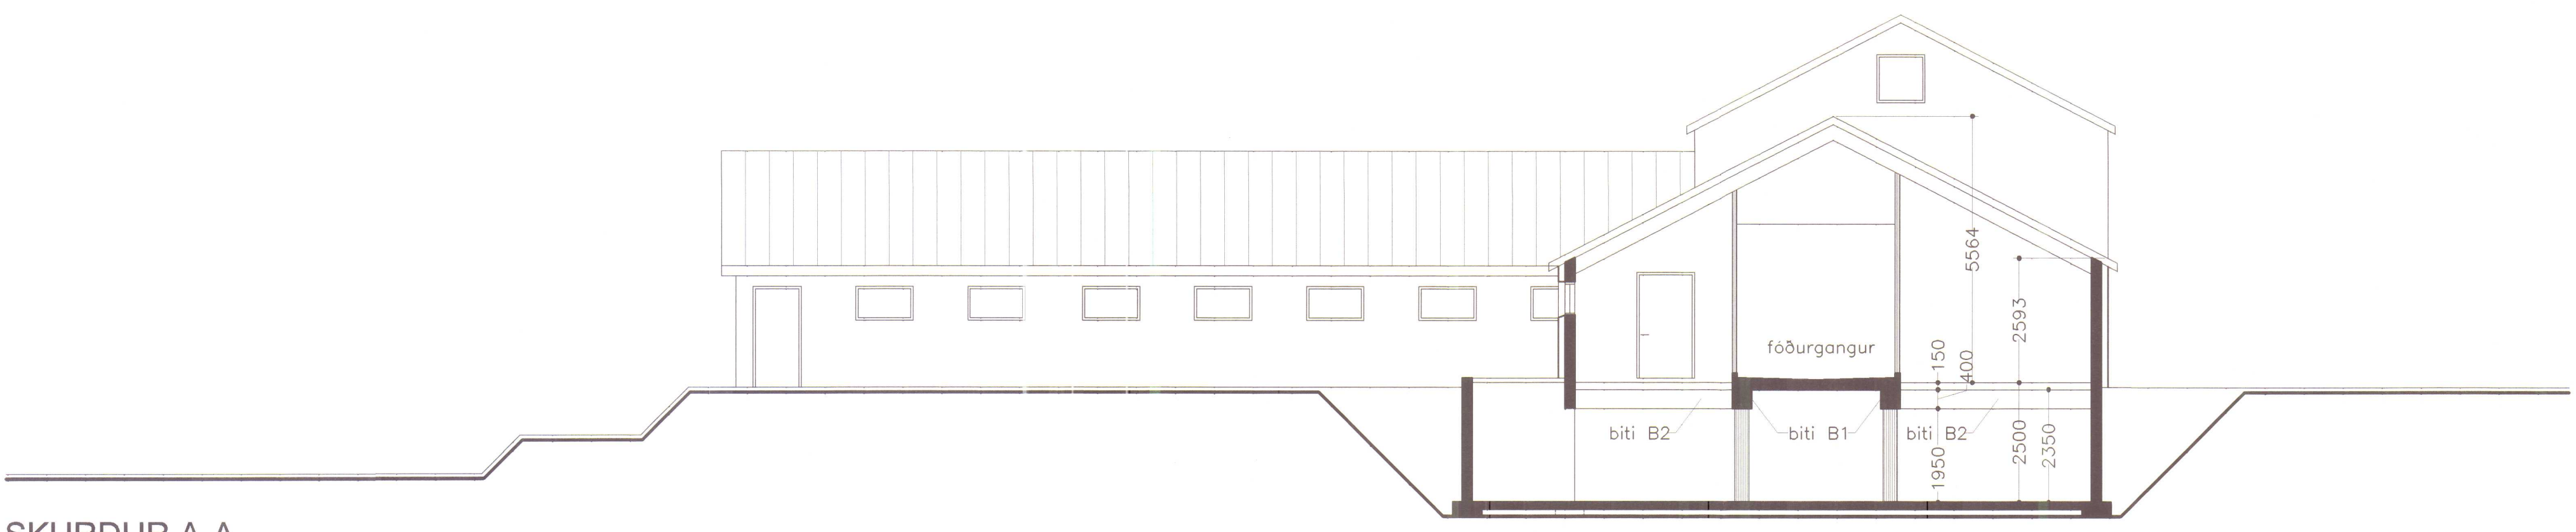

SKURÐUR A-A

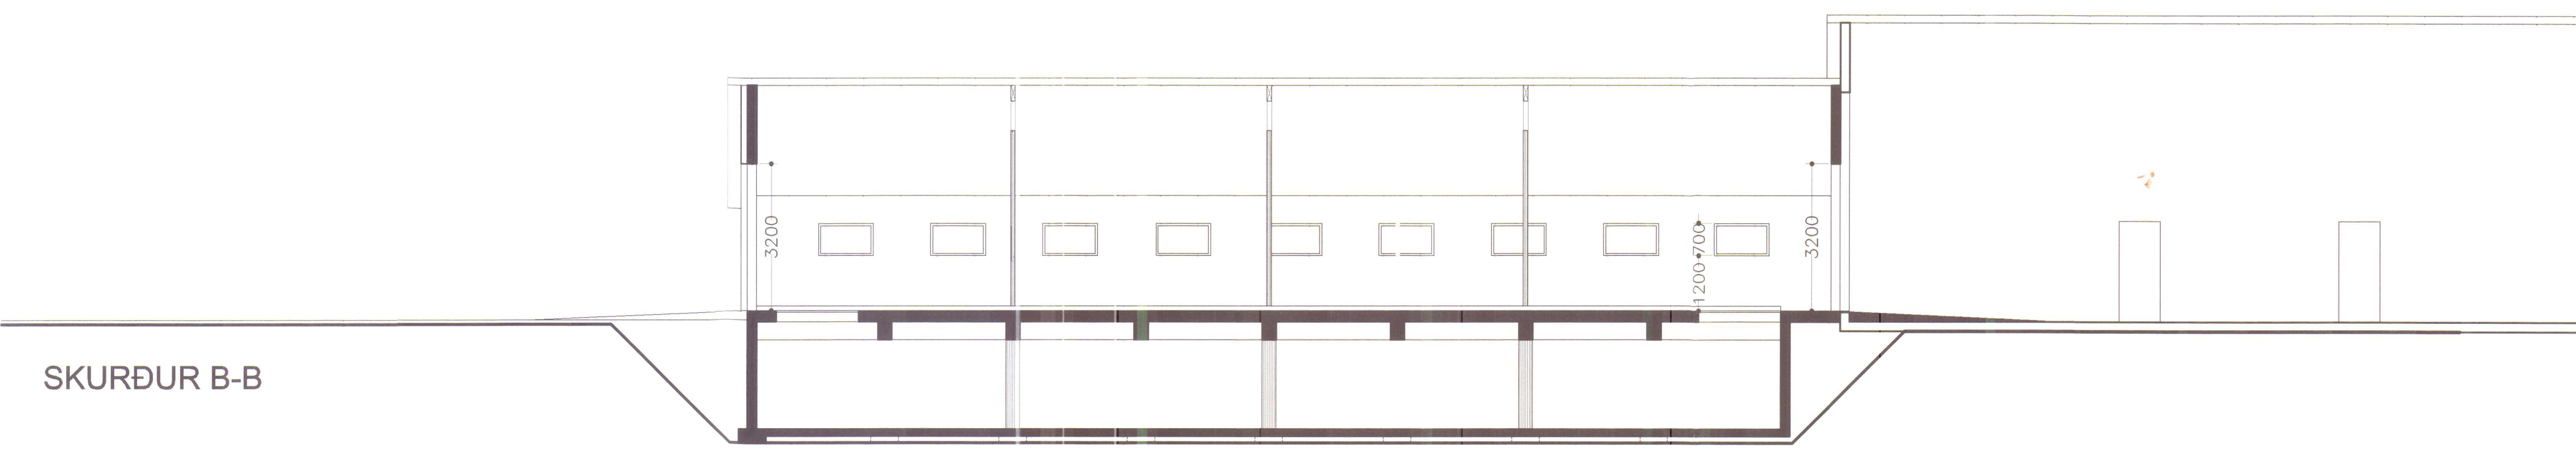


SKURÐUR B-B


Verkhelli:	Hlaðhamar Strandasýslu		
	Geldneytafjós / hesthús		
Verkhliut:	Skurðir A-A og B-B		
Teikninúmer:	12		
Mælikvæði:	1:100		
Teiknað:	H.Kristm		
Yfirfarið:			
Samþykkt:			
Verknúmer:			
Dagsetning:	Júni 2000		
Teiknialóð:			



ÚTLIT NORÐUR

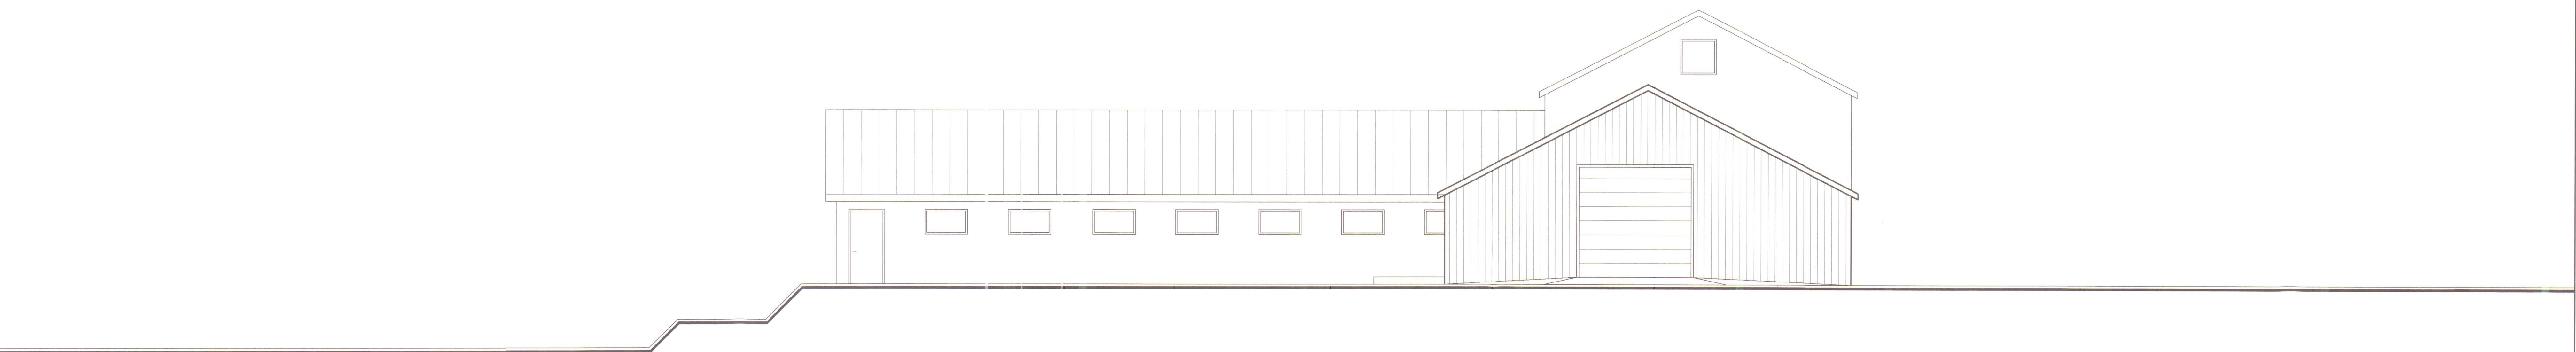


ÚTLIT VESTUR

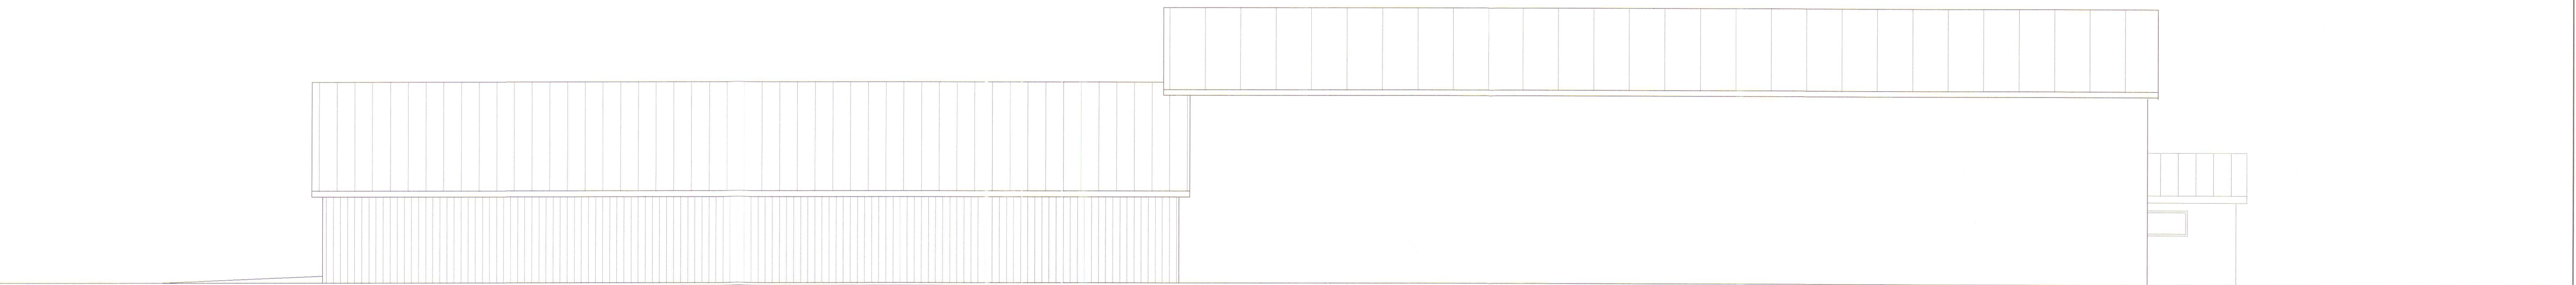

ÚTLIT SUÐUR

Verkheiti:	Hlaðhamar Strandasýslu Geldneytafjós / hesthús
Verkhliði:	Útlit norður, vestur og suður
Teiknínúmer:	13
Mælikvæði:	1:100
Teiknað:	H.Kristm
Yfirlit:	
Samþykkt:	
Verknúmer:	
Dagsetning:	Júni 2000
Teiknislóð:	

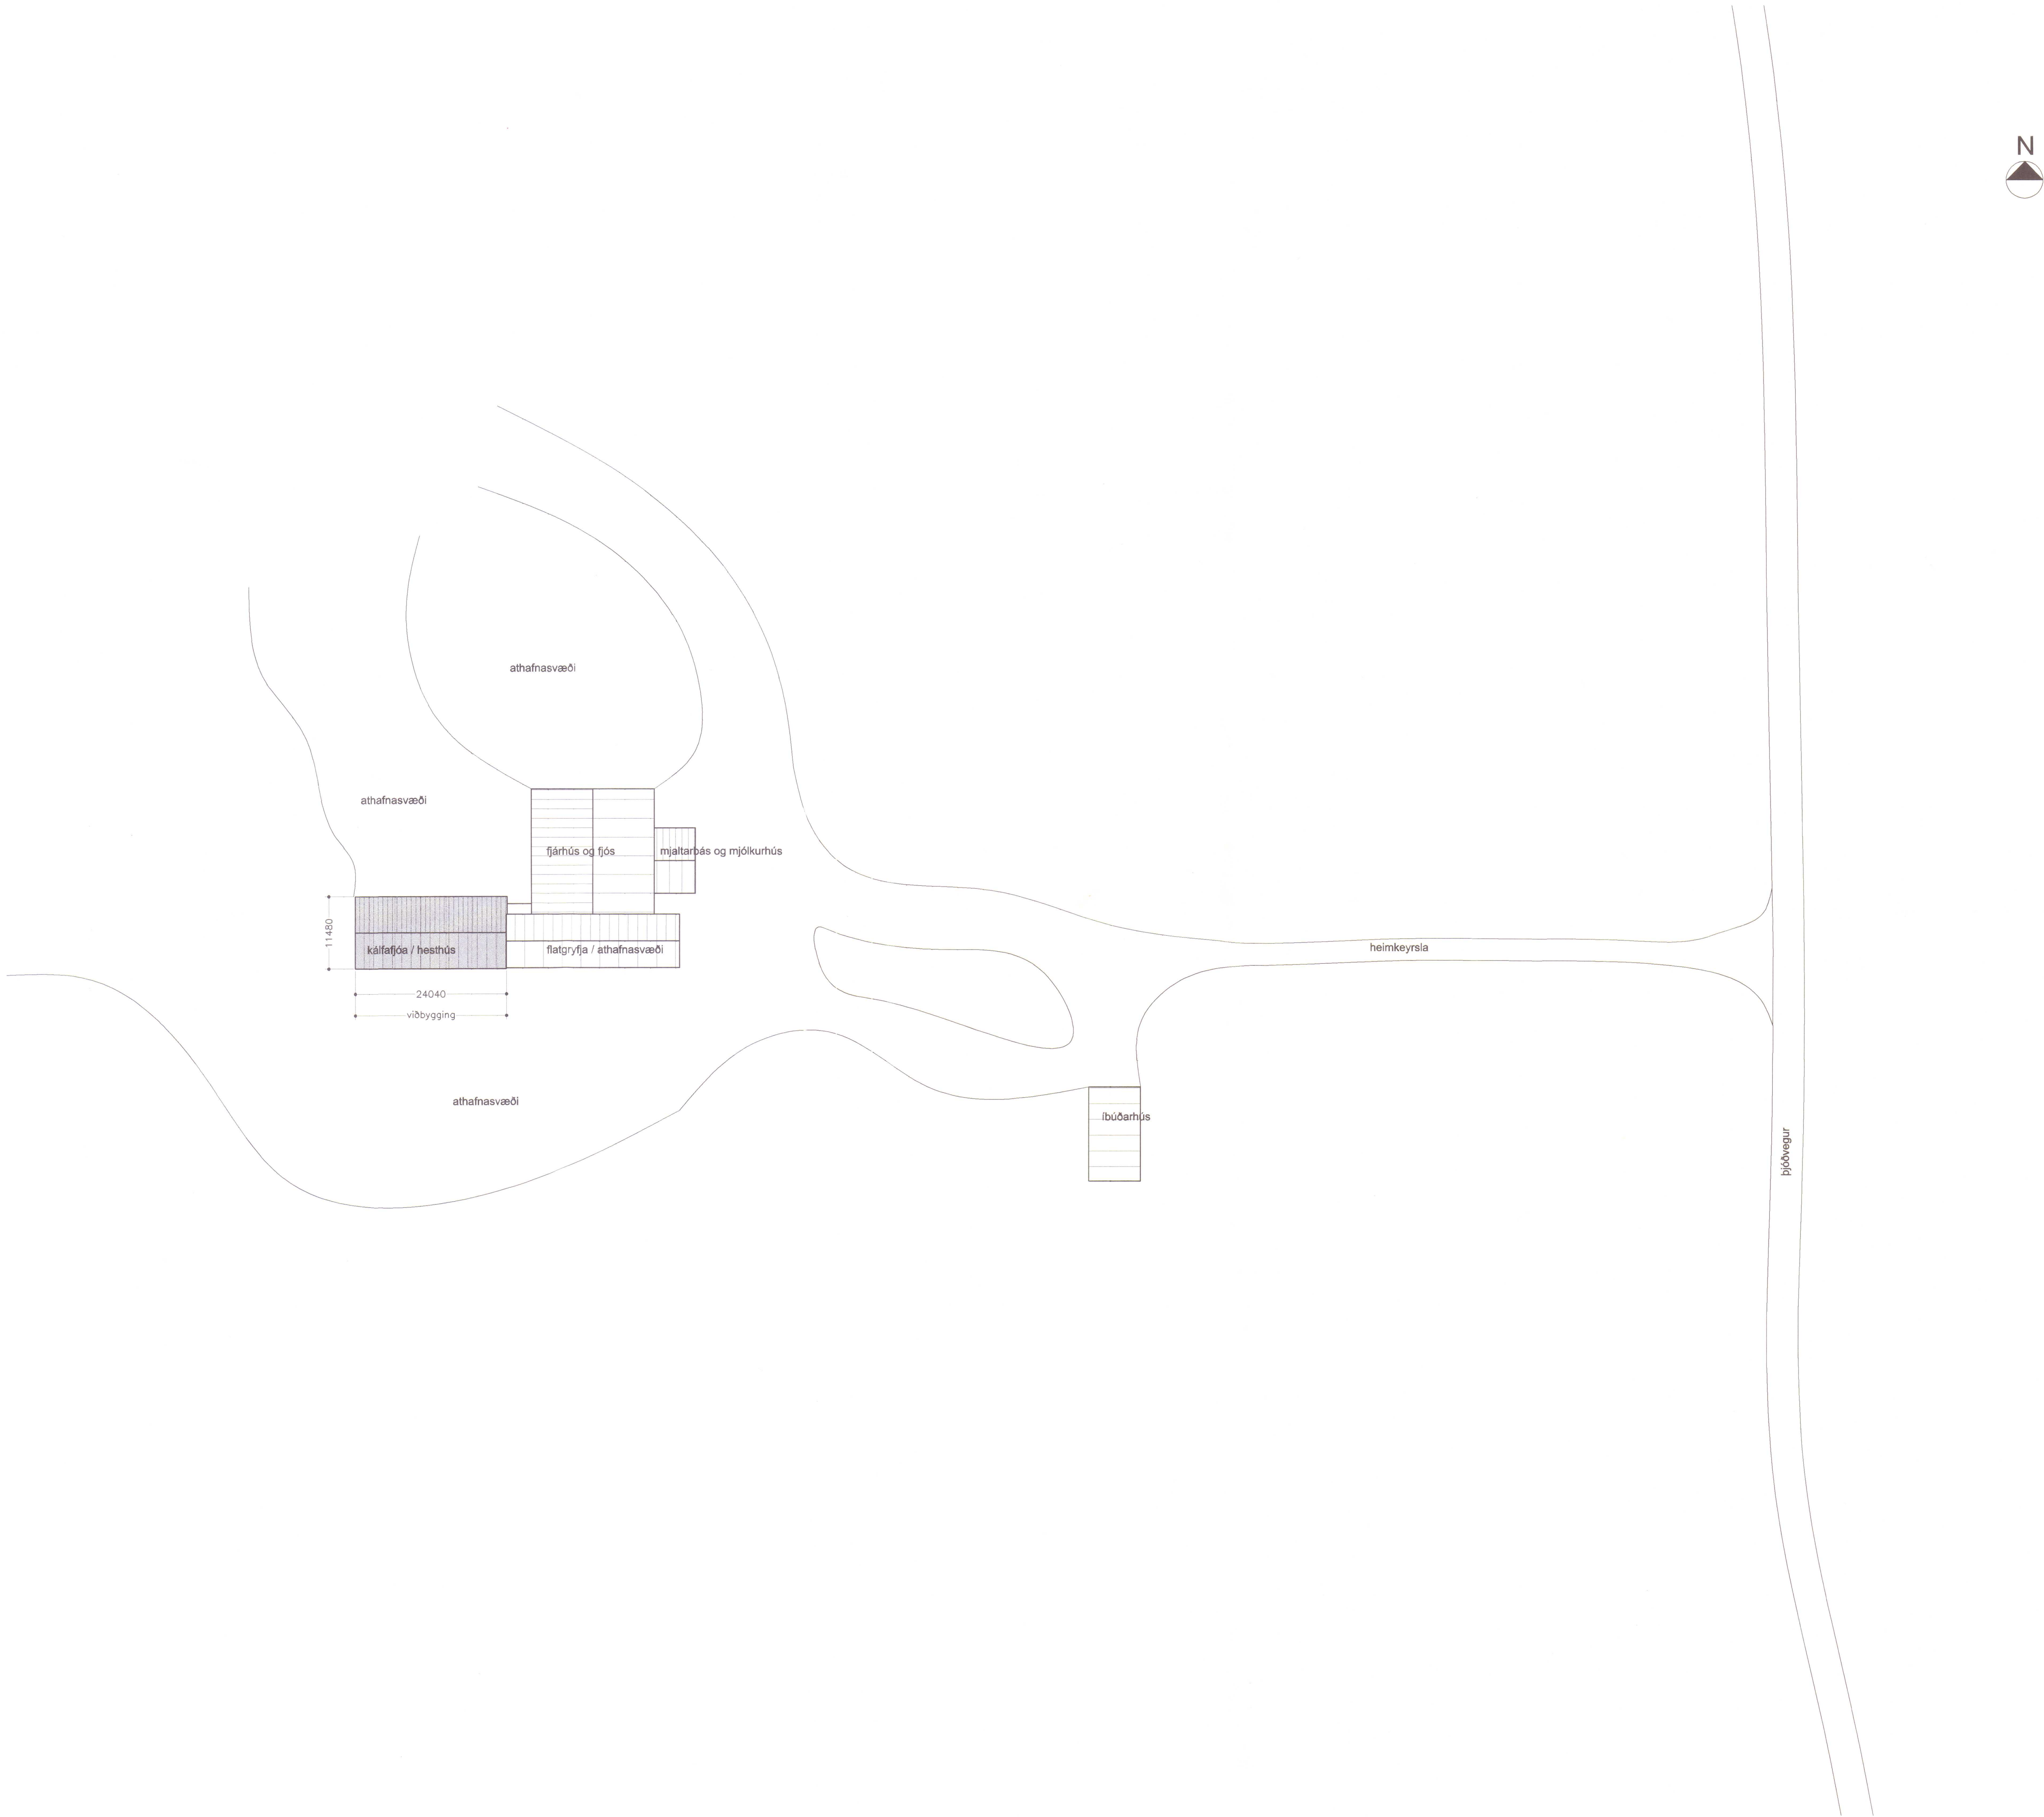

Stærðir:

Kjallari:.....270.0m2.....675.0m3
Geldneytafjós Hesthús:.....276.4m2.....1126.0m2

Stafsemi:

Húsið er geldneytafjós og hesthús.

Byggingalýsing:

Húsið er staðsteypt á hefðbundinn hátt, einangrað að utan með steinuli og klætt með báruðum plötum (alusink eða galvaniserað). Þakið er hefðbundið bitapak klætt með bárujám.

Loftræsting:

Loftræsting verður náttúruleg með vélrænni aðstoð þegar þannig viðrar.

Annað:

Við hönnun er stuðst við lög og reglugerðir sem við eiga, og reynt að nýta allar þær upplýsingar sem hægt er að fá hjá RALA.

Verkhelti:

Hlaðhamar Strandasýslu
Geldneytafjós / hesthús

Verkhliuti: Afstöðumynd

Teiknínúmer: 10

Mælikvarði: 1:500

Teiknað: H.Kristm


Yfirfarló:

Samþykkt:

Verknúmer:

Dagsetning: Júní 2000

Teiknialóð:

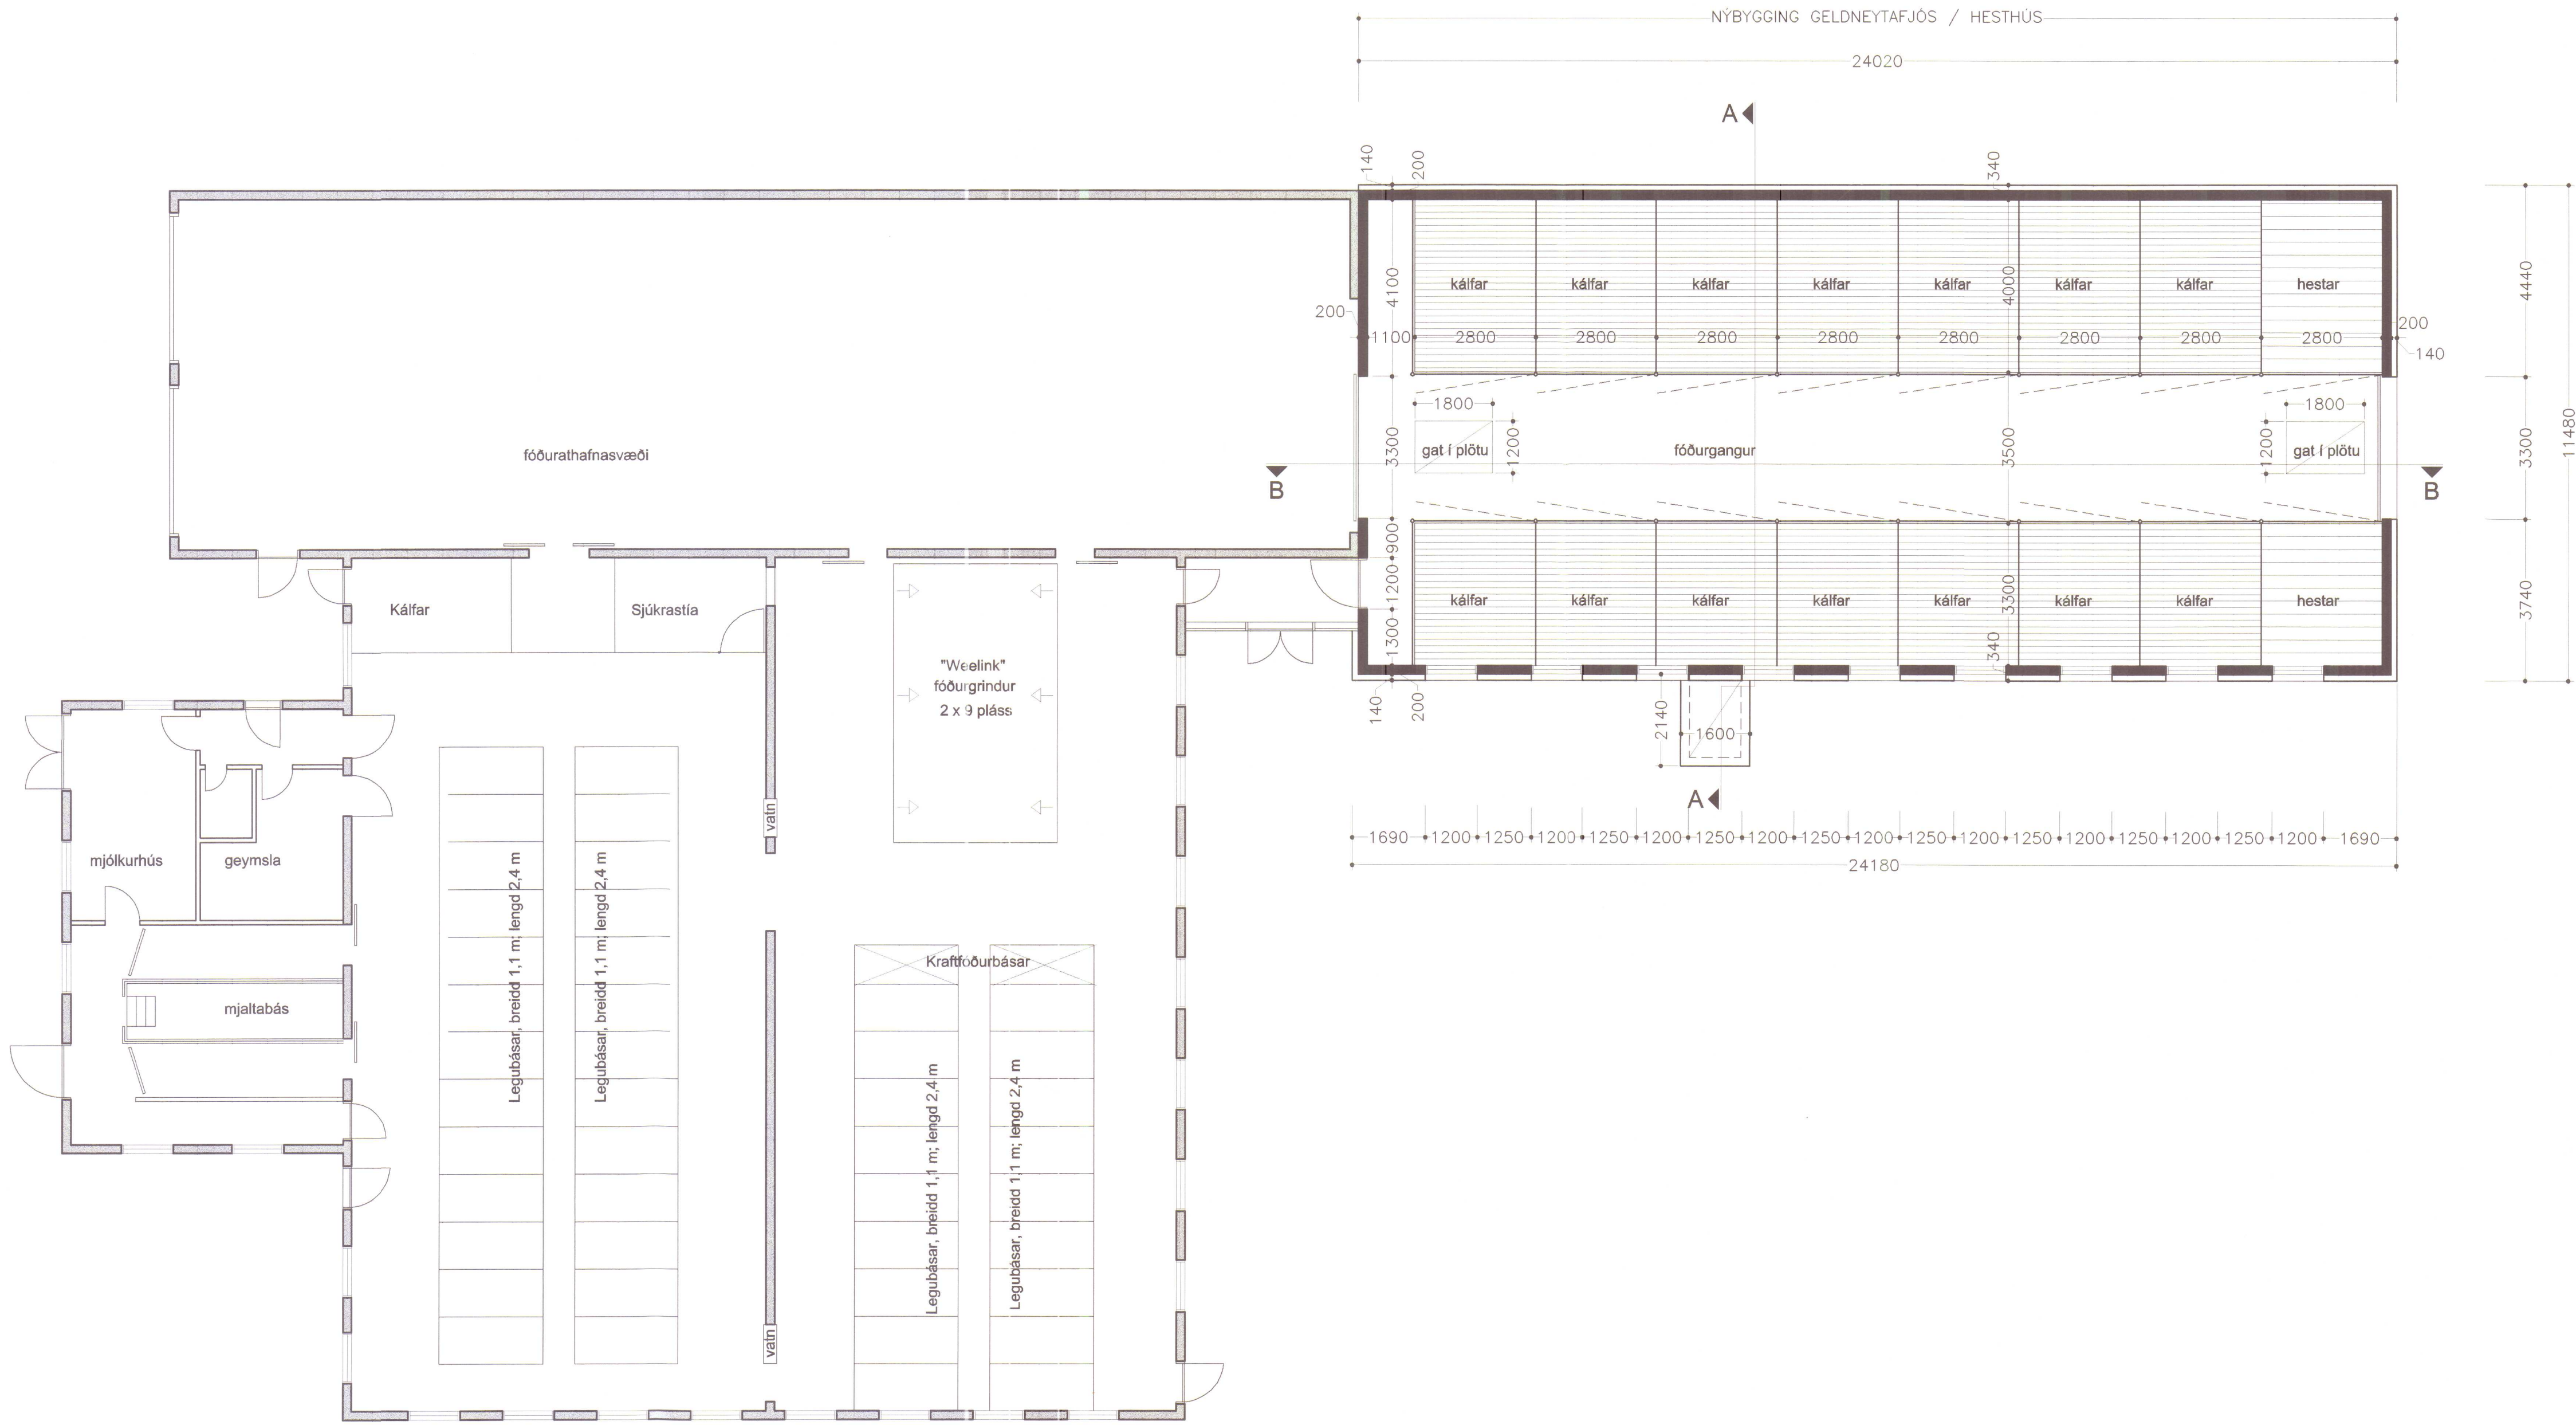

GRUNNMYND 1:100

Verkheiti:	Hlaðhamar Strandasýslu Geldneytafjós / hesthús
Verkhliut:	Grunnmynd
Telkninúmer:	11
Mælikvæði:	1:100
Telknað:	H.Krístm
Yfirfarið:	
Samþykkt:	
Verknúmer:	
Dagsetning:	Júní 2000
Telknislíð:	