


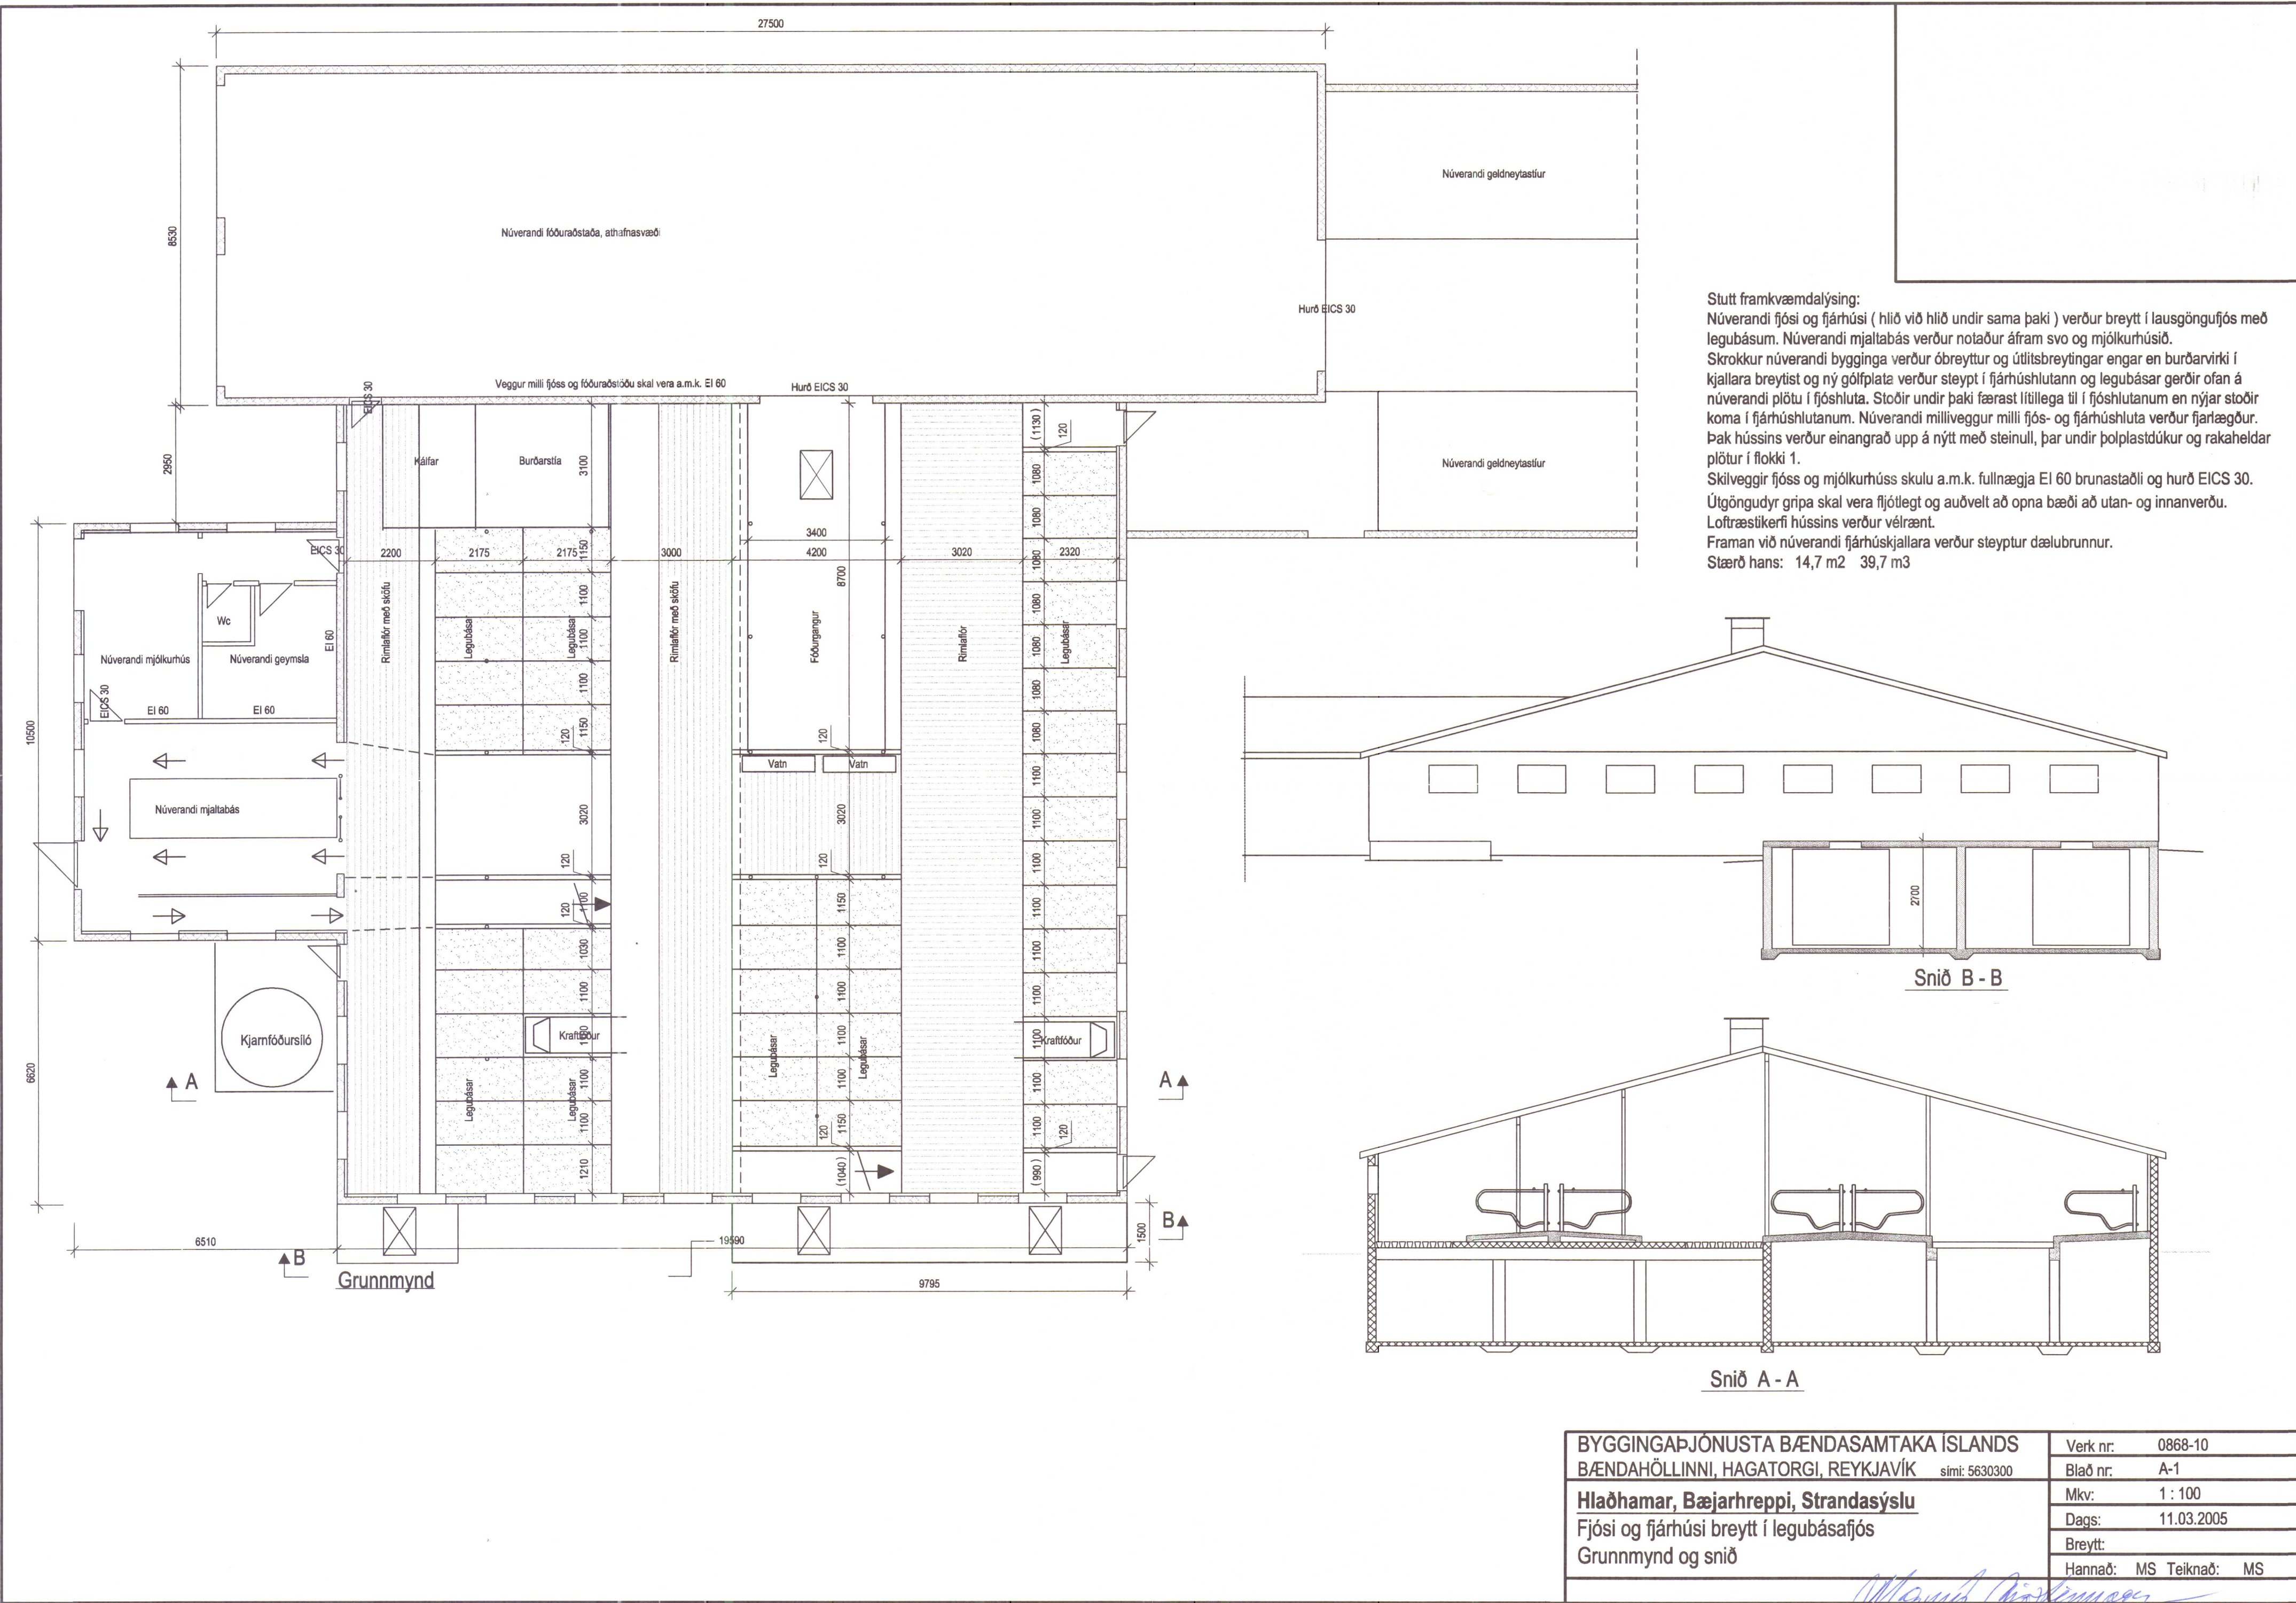

Stutt framkvæmdalýsing:
Núverandi fjósi og fjárhúsi (hlið við hlið undir sama þaki) verður breytt í lausgöngufjós með legubásum. Núverandi mjaltabás verður notaður áfram svo og mjólkurhúsið.
Skrokkur núverandi bygginga verður óbreyttur og útlitsbreytingar engar en burðarvirki í kjallara breytist og ný gólfplata verður steipt í fjárhúshlutann og legubásar gerðir ofan á núverandi plötu í fjóshluta. Stoðir undir þaki færast lítillega til í fjóshlutunum en nýjar stoðir koma í fjárhúshlutunum. Núverandi milliveggur milli fjós- og fjárhúshluta verður fjarlægður. Þak hússins verður einangrað upp á nýtt með steinull, þar undir þolplastdúk og rakaheldar plötur í flokki 1.
Skilveggir fjóss og mjólkurhúss skulu a.m.k. fullnægja EI 60 brunastaðli og hurð EICS 30.
Útgöngudyr gripa skal vera fljótlegt og auðvelt að opna bæði að utan- og innanverðu.
Loftæstikerfi hússins verður vélrænt.
Framan við núverandi fjárhúskjallara verður steiptur dælubrunnur.
Stærð hans: 14,7 m² 39,7 m³

BYGGINGAÞJÓNUSTA BÆNDASAMTAKA ÍSLANDS BÆNDAHÖLLINN, HAGATORGI, REYKJAVÍK sími: 5630300 Hlaðhamar, Bæjarhreppi, Strandasýslu Fjosi og fjárhúsi breytt í legubásafjós Grunnmynd og snið	Verk nr:	0868-10
	Blað nr:	A-1
	Mkv:	1 : 100
	Dags:	11.03.2005
	Breytt:	
	Hannað:	MS Teiknað: MS