Byggingarleyfi veitt
þann 13/5 19 84
Byggingarnefnd Þverárhrepps.
Jósef Magnússon
formaður

SNIÐ C-C
GERÐ I
M. 1:20

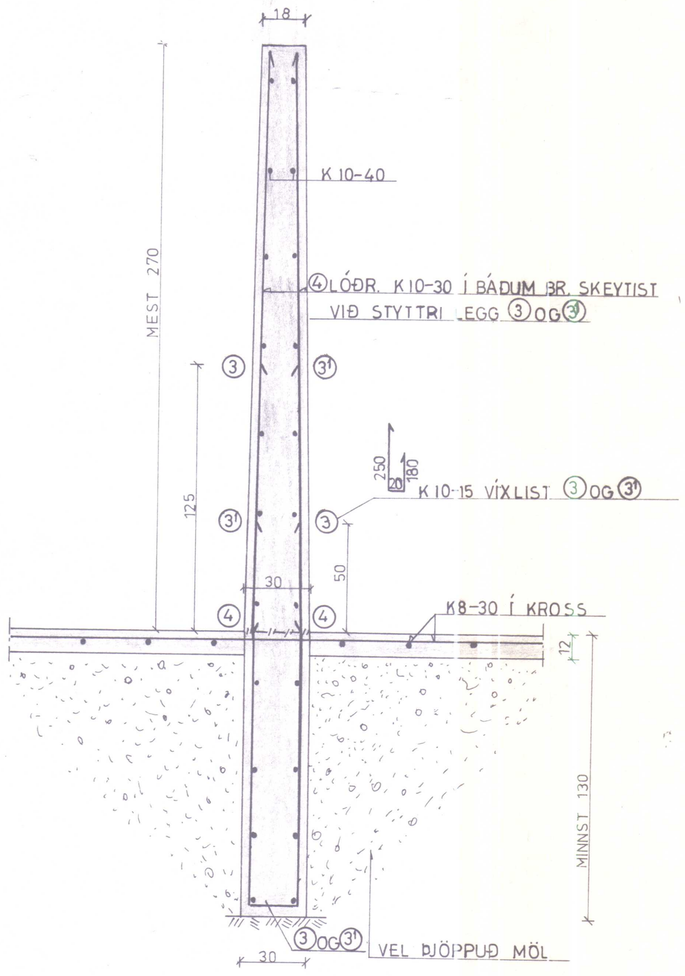

SNIÐ C-C
GERÐ II
M. 1:20

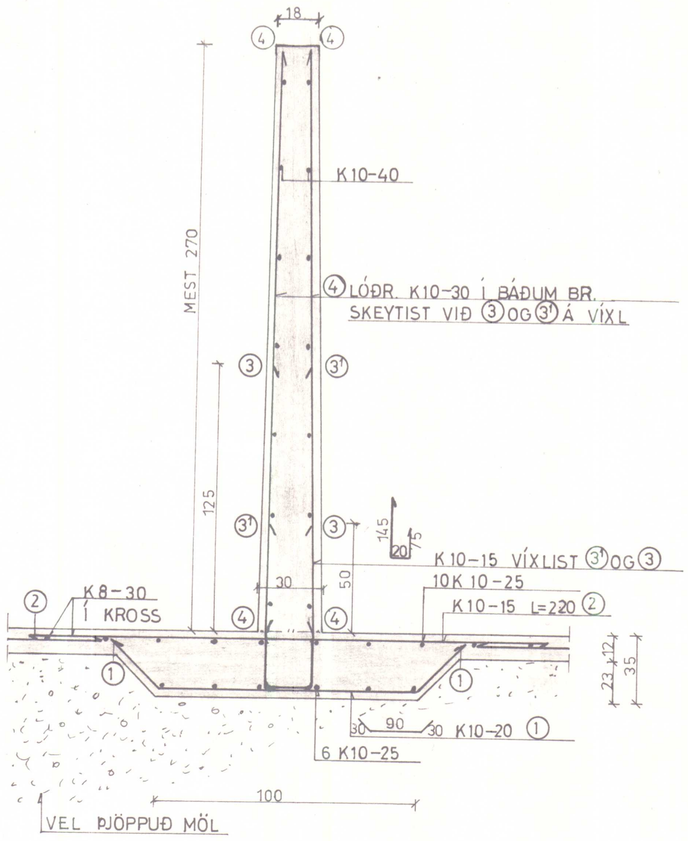

FJARLÆGÐ JÁRNA FRÁ YFIRB. STEYPU

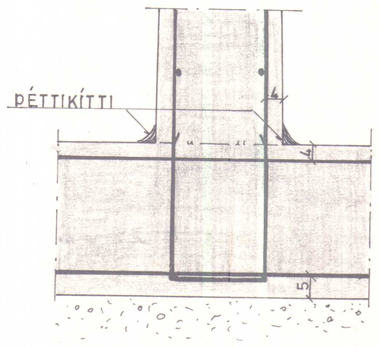

GERÐ IV
M. 1:20

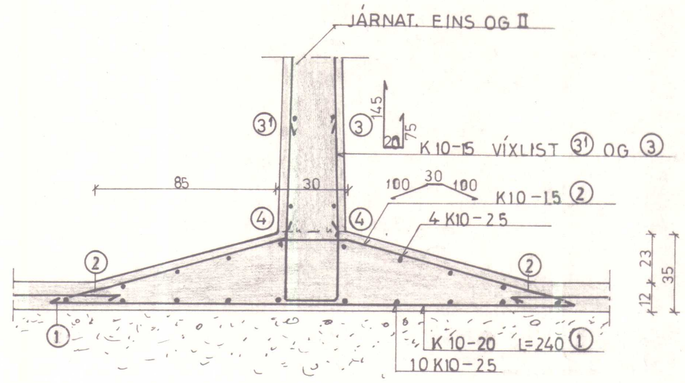

GERÐ III
M. 1:20

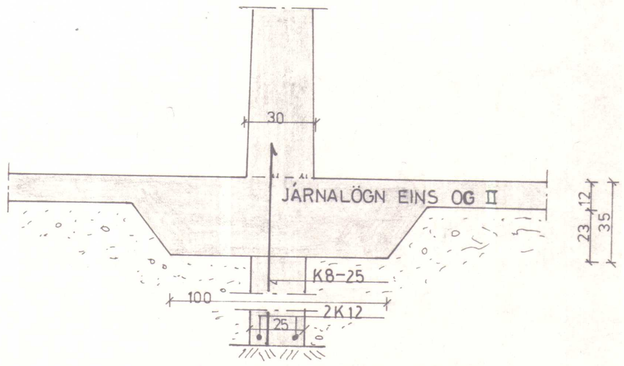

GERÐ I: MÁ NOTAST ÞEGAR STEYPA ÞARF SÖKKLA 130 EÐA MEIR UNDIR HLÖÐUGÓLF.
GERÐ II: SKAL NOTA ÞEGAR LITLIR EÐA ENGIR SÖKKLAR ERU UNDIR VEGGJUM OG GRYFJAN STENDUR Á MÓHELLU EÐA VEL ÞJAPPAÐRI MALARFYLLINGU.
GERÐ III: SÖKKLAR UNDIR GRYFJU NÁ EKKI 1,30 m HÆÐ
GERÐ IV: ÆSKILEGT FORM TIL ÞESS AÐ MINNKA LEKA OG RIÐHÆTTU Í STEYPUSKILUM.

30-2980 Hrísakoti Þverárhr. V.-Hún

BL BYGGINGASTOFNUN LANDBÚNAÐARINS (S.25444)

VOTHEYSGRYFJA MIÐVEGGUR	Mælikv. 1:20 1:10	Reikn.	
		Teikn.	
		Samþ.	
Reykjavík, JAN. 1983	Verkefni nr. 3		
	Breytingar		

SNIÐ A-A
GERÐ I
M. 1:20

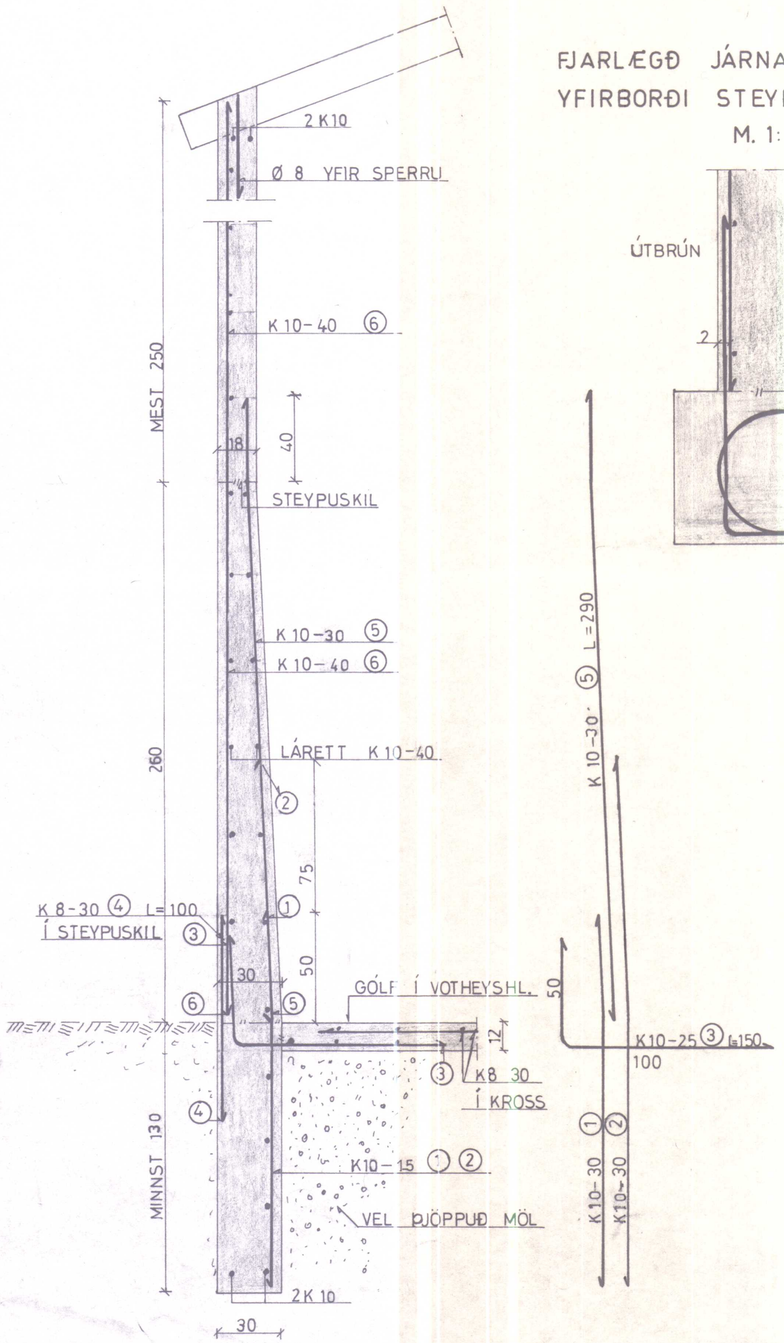

SNIÐ Í ÚTVEGG Í VOTHEYSGRYFJU

FJARLÆGÐ JÁRNA FRÁ YFIRBORÐI STEYPU
M. 1:10

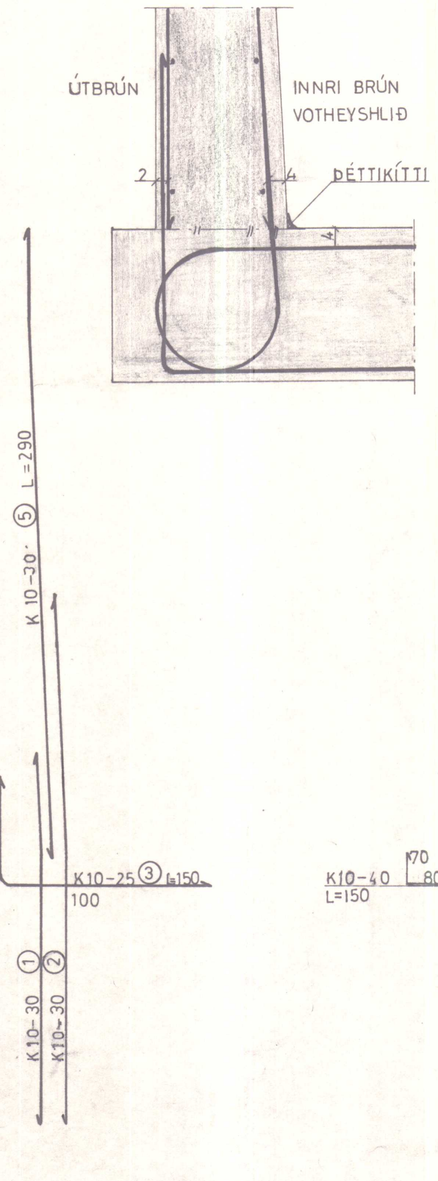

SNIÐ A-A
GERÐ II
M. 1:20

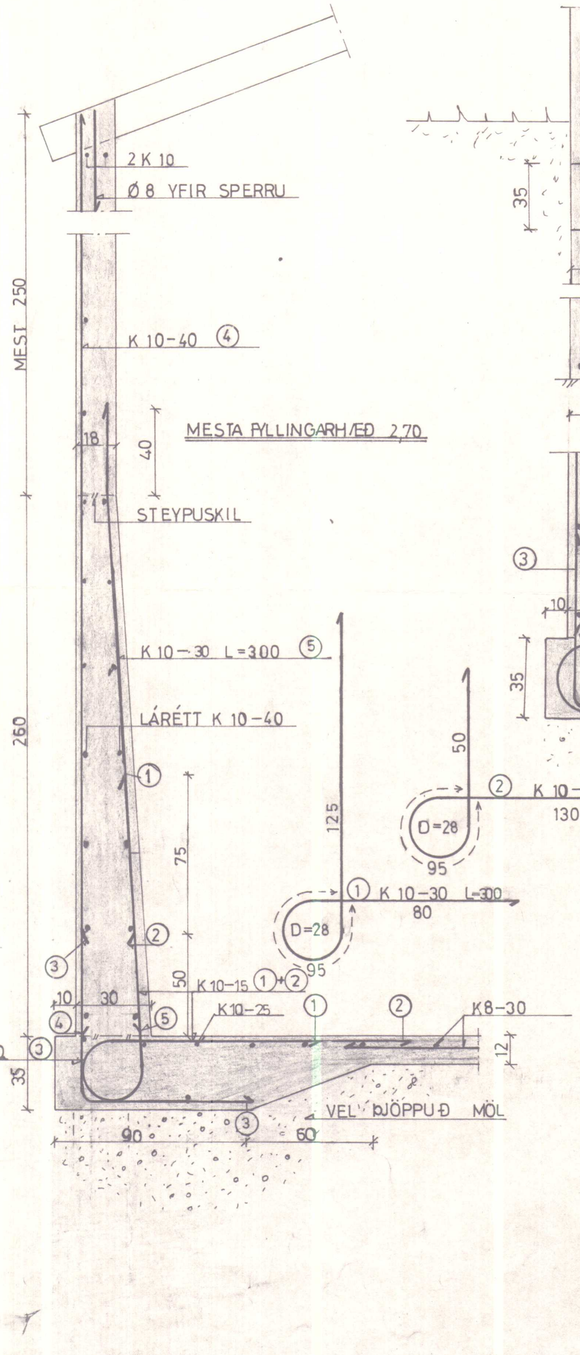

ÚTVEGGUR MEÐ SÖKKLI < 1,25
GERÐ III
M. 1:20

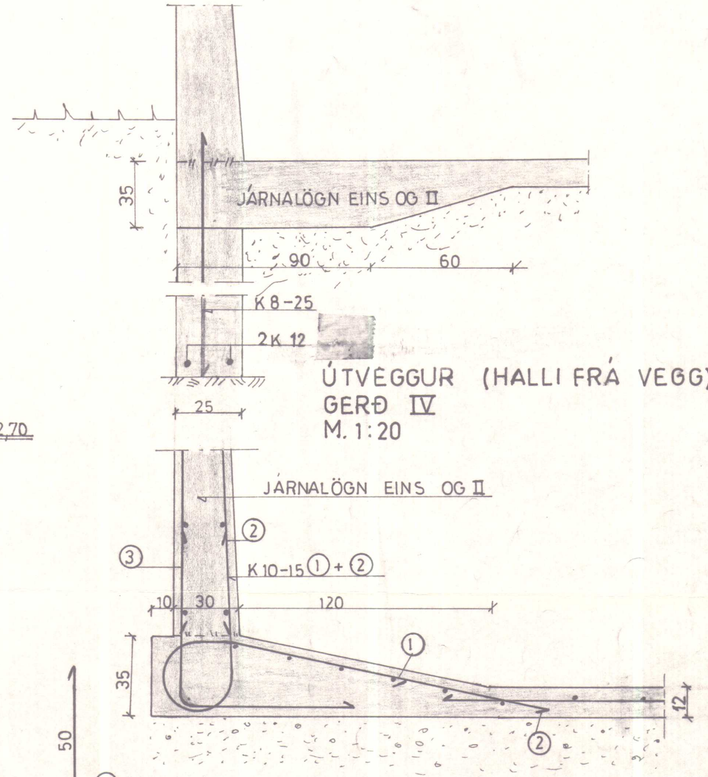

ÚTVEGGUR (HALLI FRÁ VEGG)
GERÐ IV
M. 1:20

GERÐ I: MÁ NOTAST ÞEGAR STEYPA ÞARF SÖKKLA 1,30 EÐA MEIR UNDIR HLÖÐUGÓLFI.

GERÐ II: SKAL NOTA ÞEGAR LITLIR EÐA ENGIR SÖKKLAR ERU UNDIR VEGGJUM, OG GRYFJAN STENDUR Á MÓHELLU EÐA VEL ÞJAPPAÐRI MALARFYLLINGU.

GERÐ III: SÖKKLAR UNDIR GRYFJU NÁ EKKI 1,30m HÆÐ

GERÐ IV: ÆSKILEGT FORM TIL ÞESS AÐ MINNKA LEKA OG RIÐHÆTTU Í STEYPUSKILUM.

30-2980 Hrísakot, byrgðrh. V-Hún

BL BYGGINGASTOFNUN LANDBÚNAÐARINS (S.25444)

SNIÐ Í VOTHEYSGR.	Mælikv. 1:10 1:20	Reikn. / Teikn. / Samþ.
Reykjavík, JAN. 1983 Þ.Þ.	Verkefni nr. 2	Breytingar

Byggingarleyfi veitt
þann 13/5 19 84
Byggingarnefnd Þverárhrepps.
Jósef Magnússon
formaður

GRUNNMYND
M=1:100

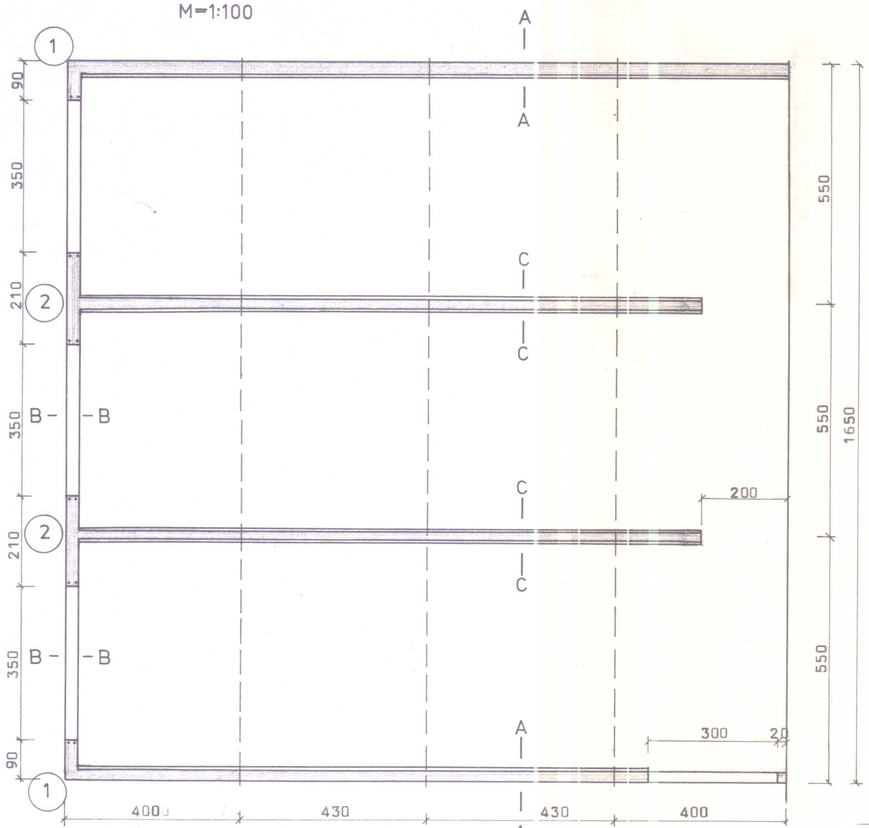

SNIÐ D-D
M=1:50

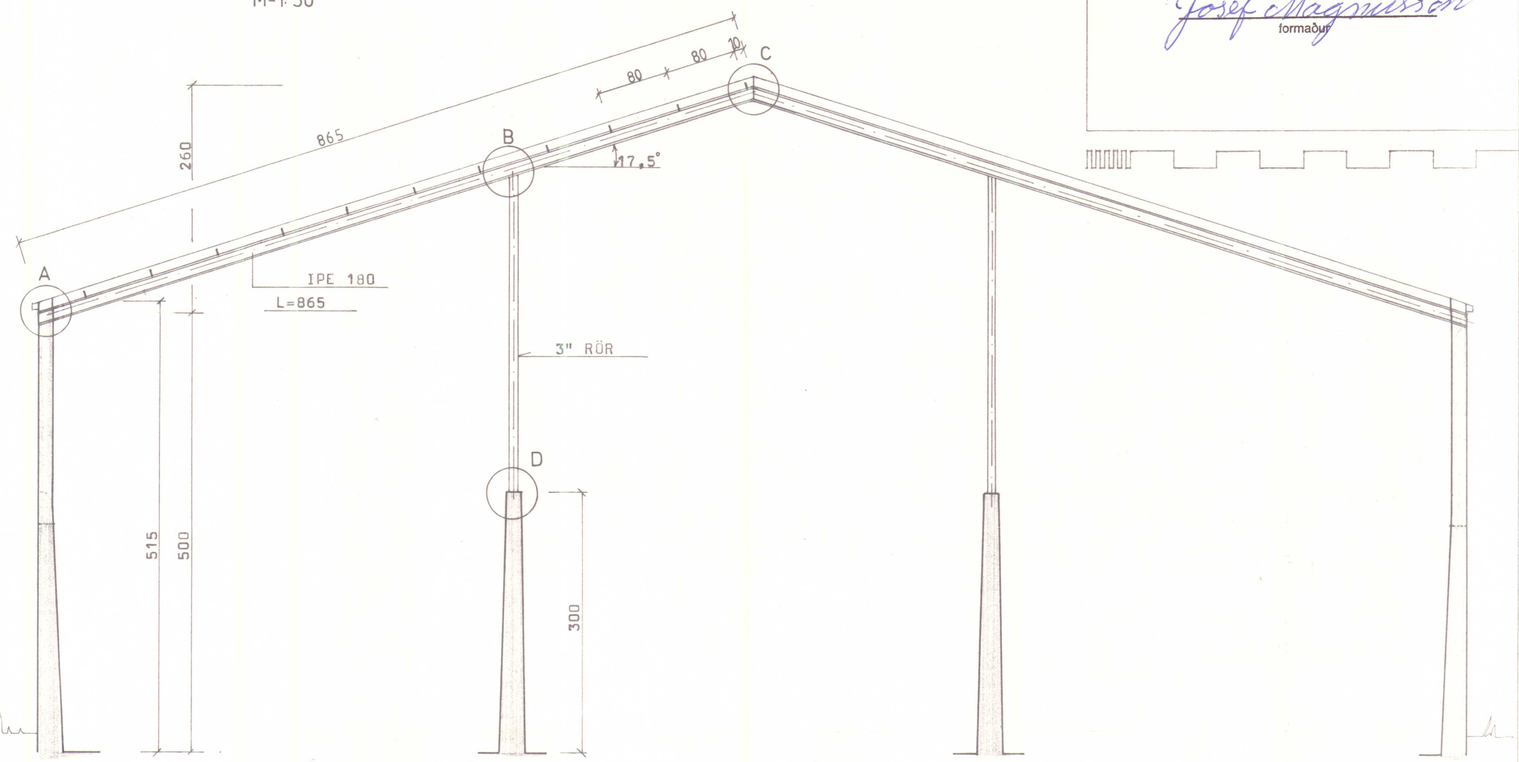

ÞAK
M=1:100

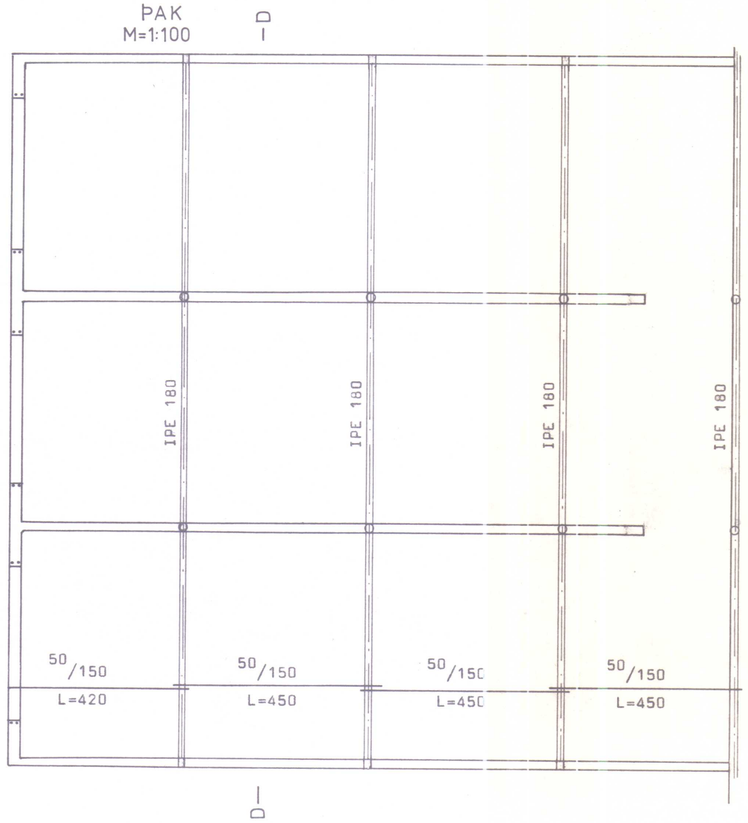

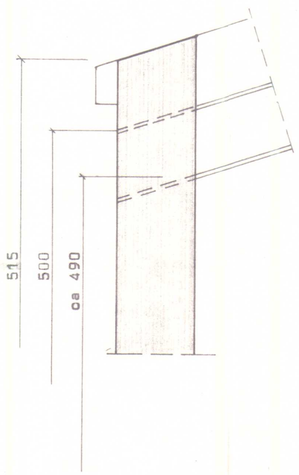

BL. 1 GRUNNMYND OG SNIÐ
- 2 SNIÐ A=A
- 3 -"- C-C
- 4 ÝMIS DEILI

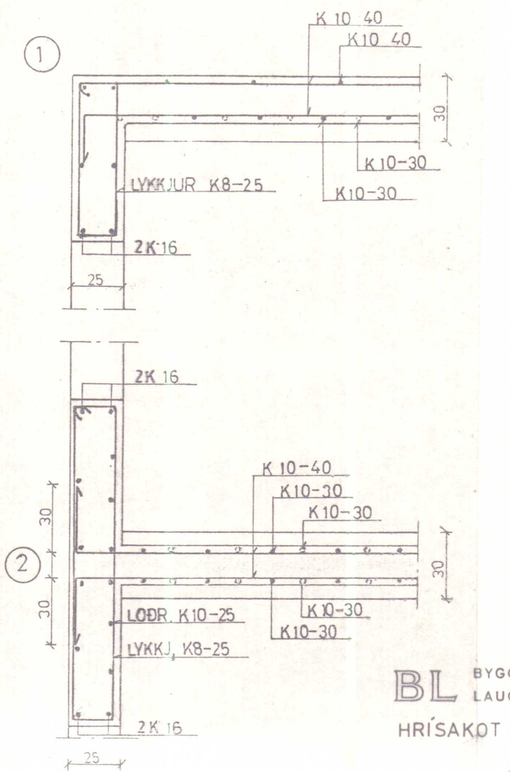

SNIÐ B-B
M. 1:20

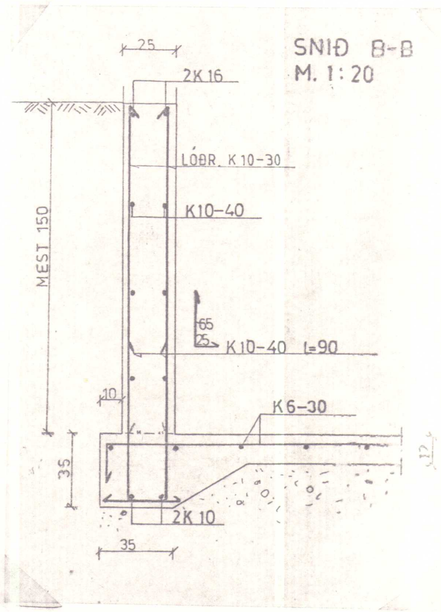

BL BYGGINGASTOFNUN LANDBÚNAÐARINS
LAUGAVEGI 120, REYKJAVÍK, SÍMI 25444

HRÍSAKOT ÞVERÁRHREPPI V-HÚN

Sg. Sigvaldason

TEIKN. NR. 30-2980/1
BREYTT FRÁ
MÆLIKVARÐI
DAGSETNING APRÍL 1984
TEIKNAÐ J. H.

Byggingarleyfi veitt
þann 13/5. 19 84
Byggingarnefnd Þverárhrepps,
Josef Magnússon
formaður

DEILI A
M. 1:10

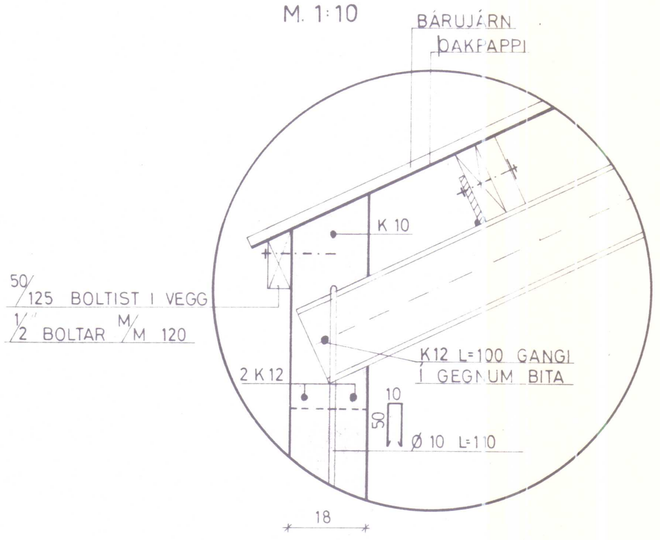

DEILI B
M. 1:10

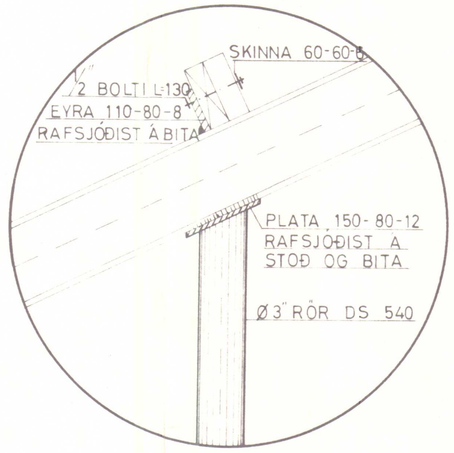

DEILI C
M. 1:10

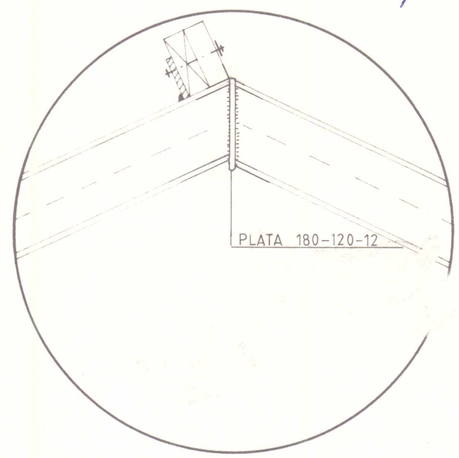

DEILI D
M. 1:10

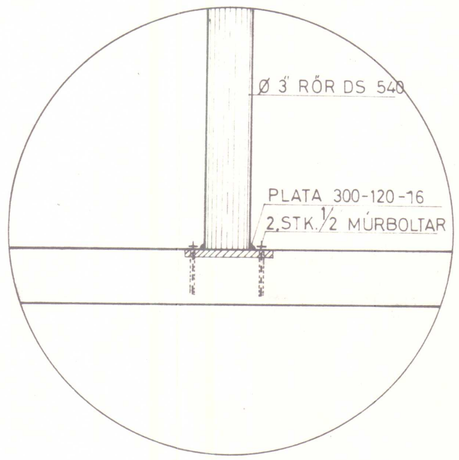

BL 30-2980 HRÍSAKOT ÞVERÁRHREPPI V-HÚN

BL BYGGINGASTOFNUN LANDBÚNADARINS (S.25444)

ÝMIS DEILI

Mælikv. 1:10

Reikn.

Teikn.

Samb.

Reykjavík 83.
Sig. Sigvaldason

Verkefni nr. 4.

Breytingar