

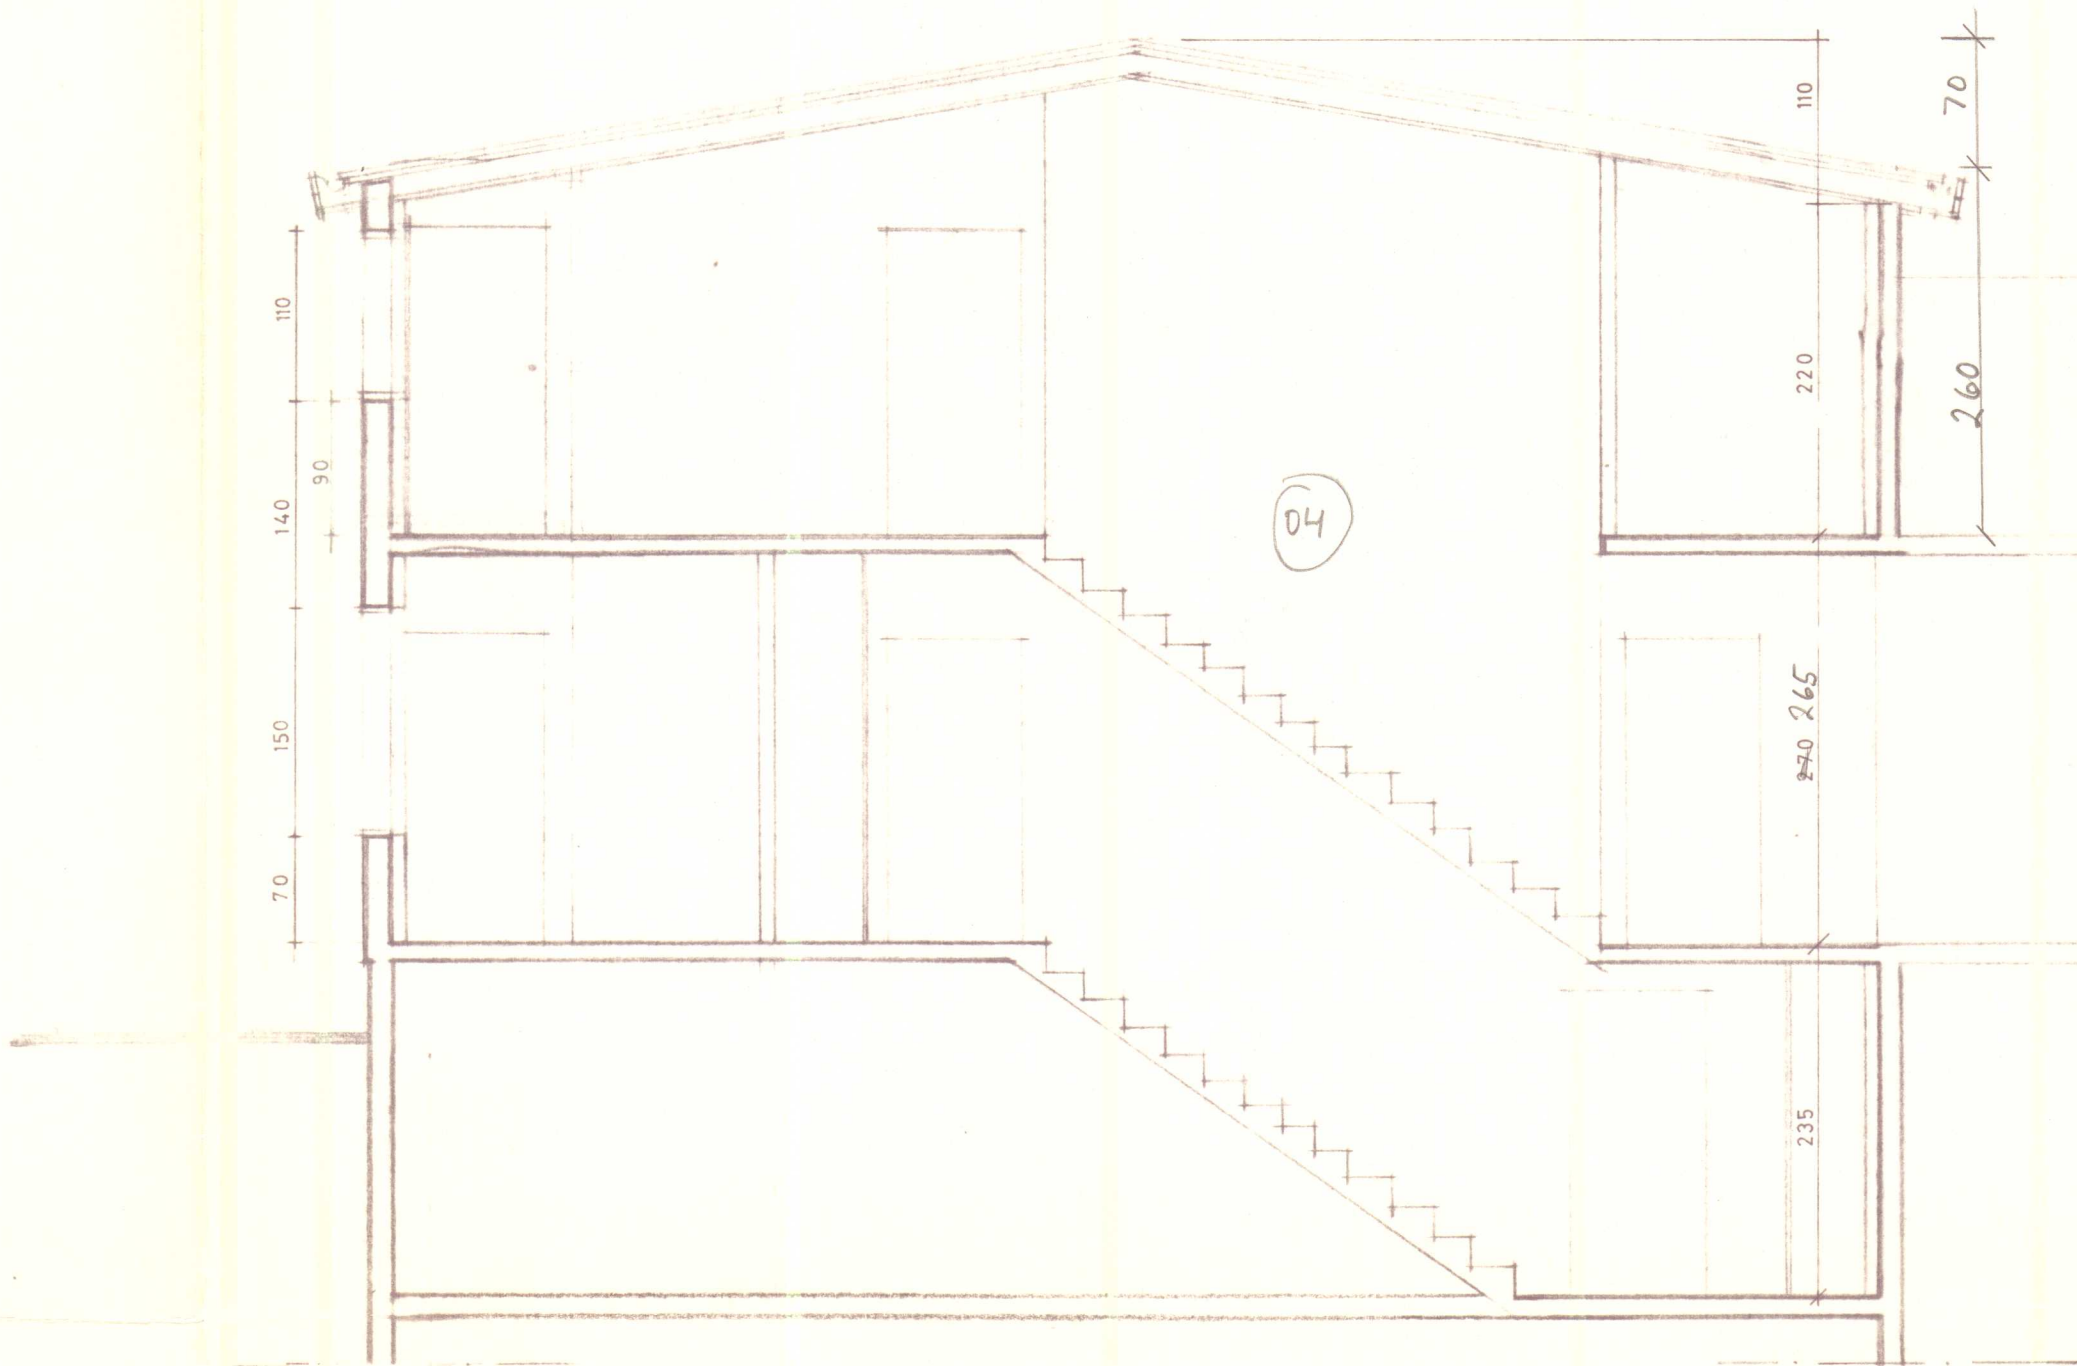
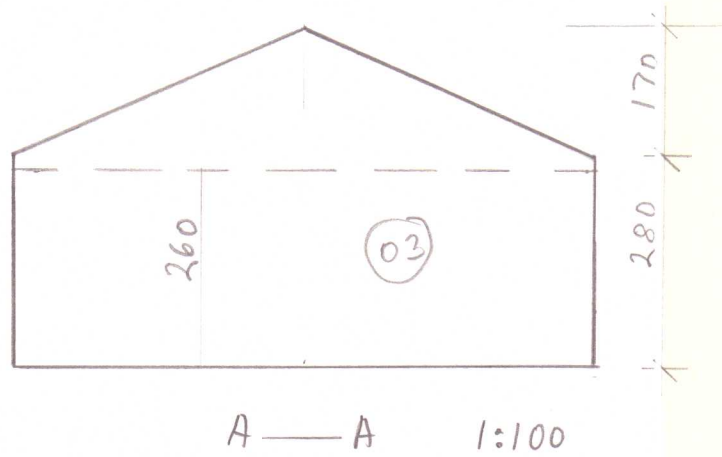


UPPDRÁTTUR NR. 2752

TEIKNISTOFA LANDBÚNAÐARINS, REYKJAVÍK
VIÐBYGGING AÐ HRÍSAKOTI, V - HÚN.
M.K. 1:100 & 1:50

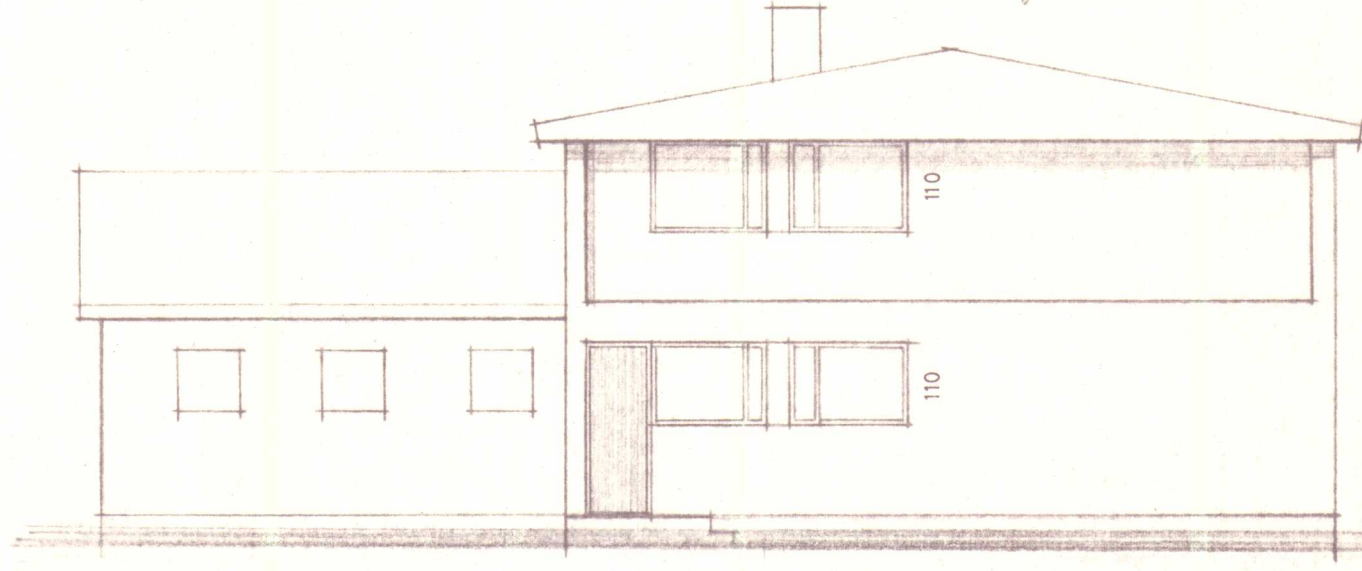

PVERSKURÐUR 1:50

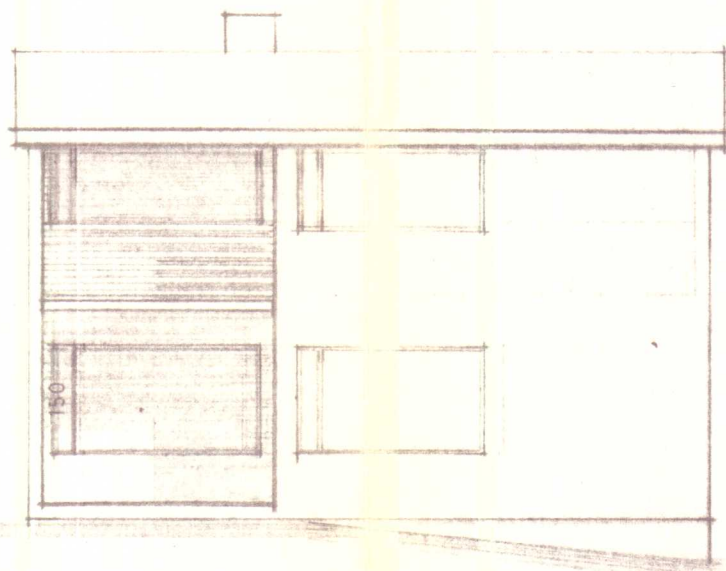

UPPDRÁTTUR NR. 2752

TEIKNISTOFA LANDBÚNAÐARINS, REYKJAVÍK
VIÐBYGGING AÐ HRÍSAKOTI, V-HÚN.

MK. 1:50

STÆRÐ:	NEDRI HÆÐ	92 M ²	87,5 M ²
	EFRI HÆÐ	81 M ²	88,5 M ²
		173 M ²	176 M ²
KJALLARI	43 M ²	49 M ²	

GAMLA HÚSIÐ NR. 1986

