

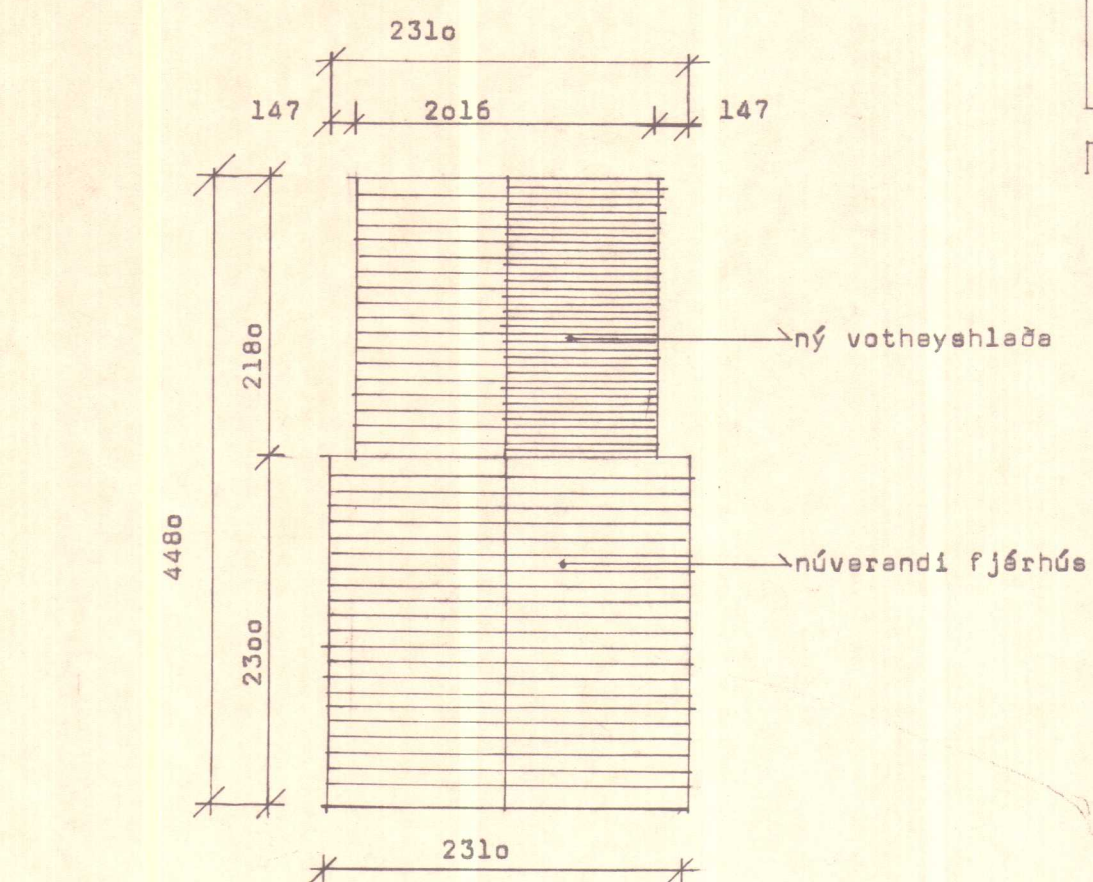


Teikning samþ. Bygginga-
leggi veitt í byggingamefnd
Þorkelshólsks. 12/10. 1986.
F. h. byggingamefndar
Heleri Axelsson

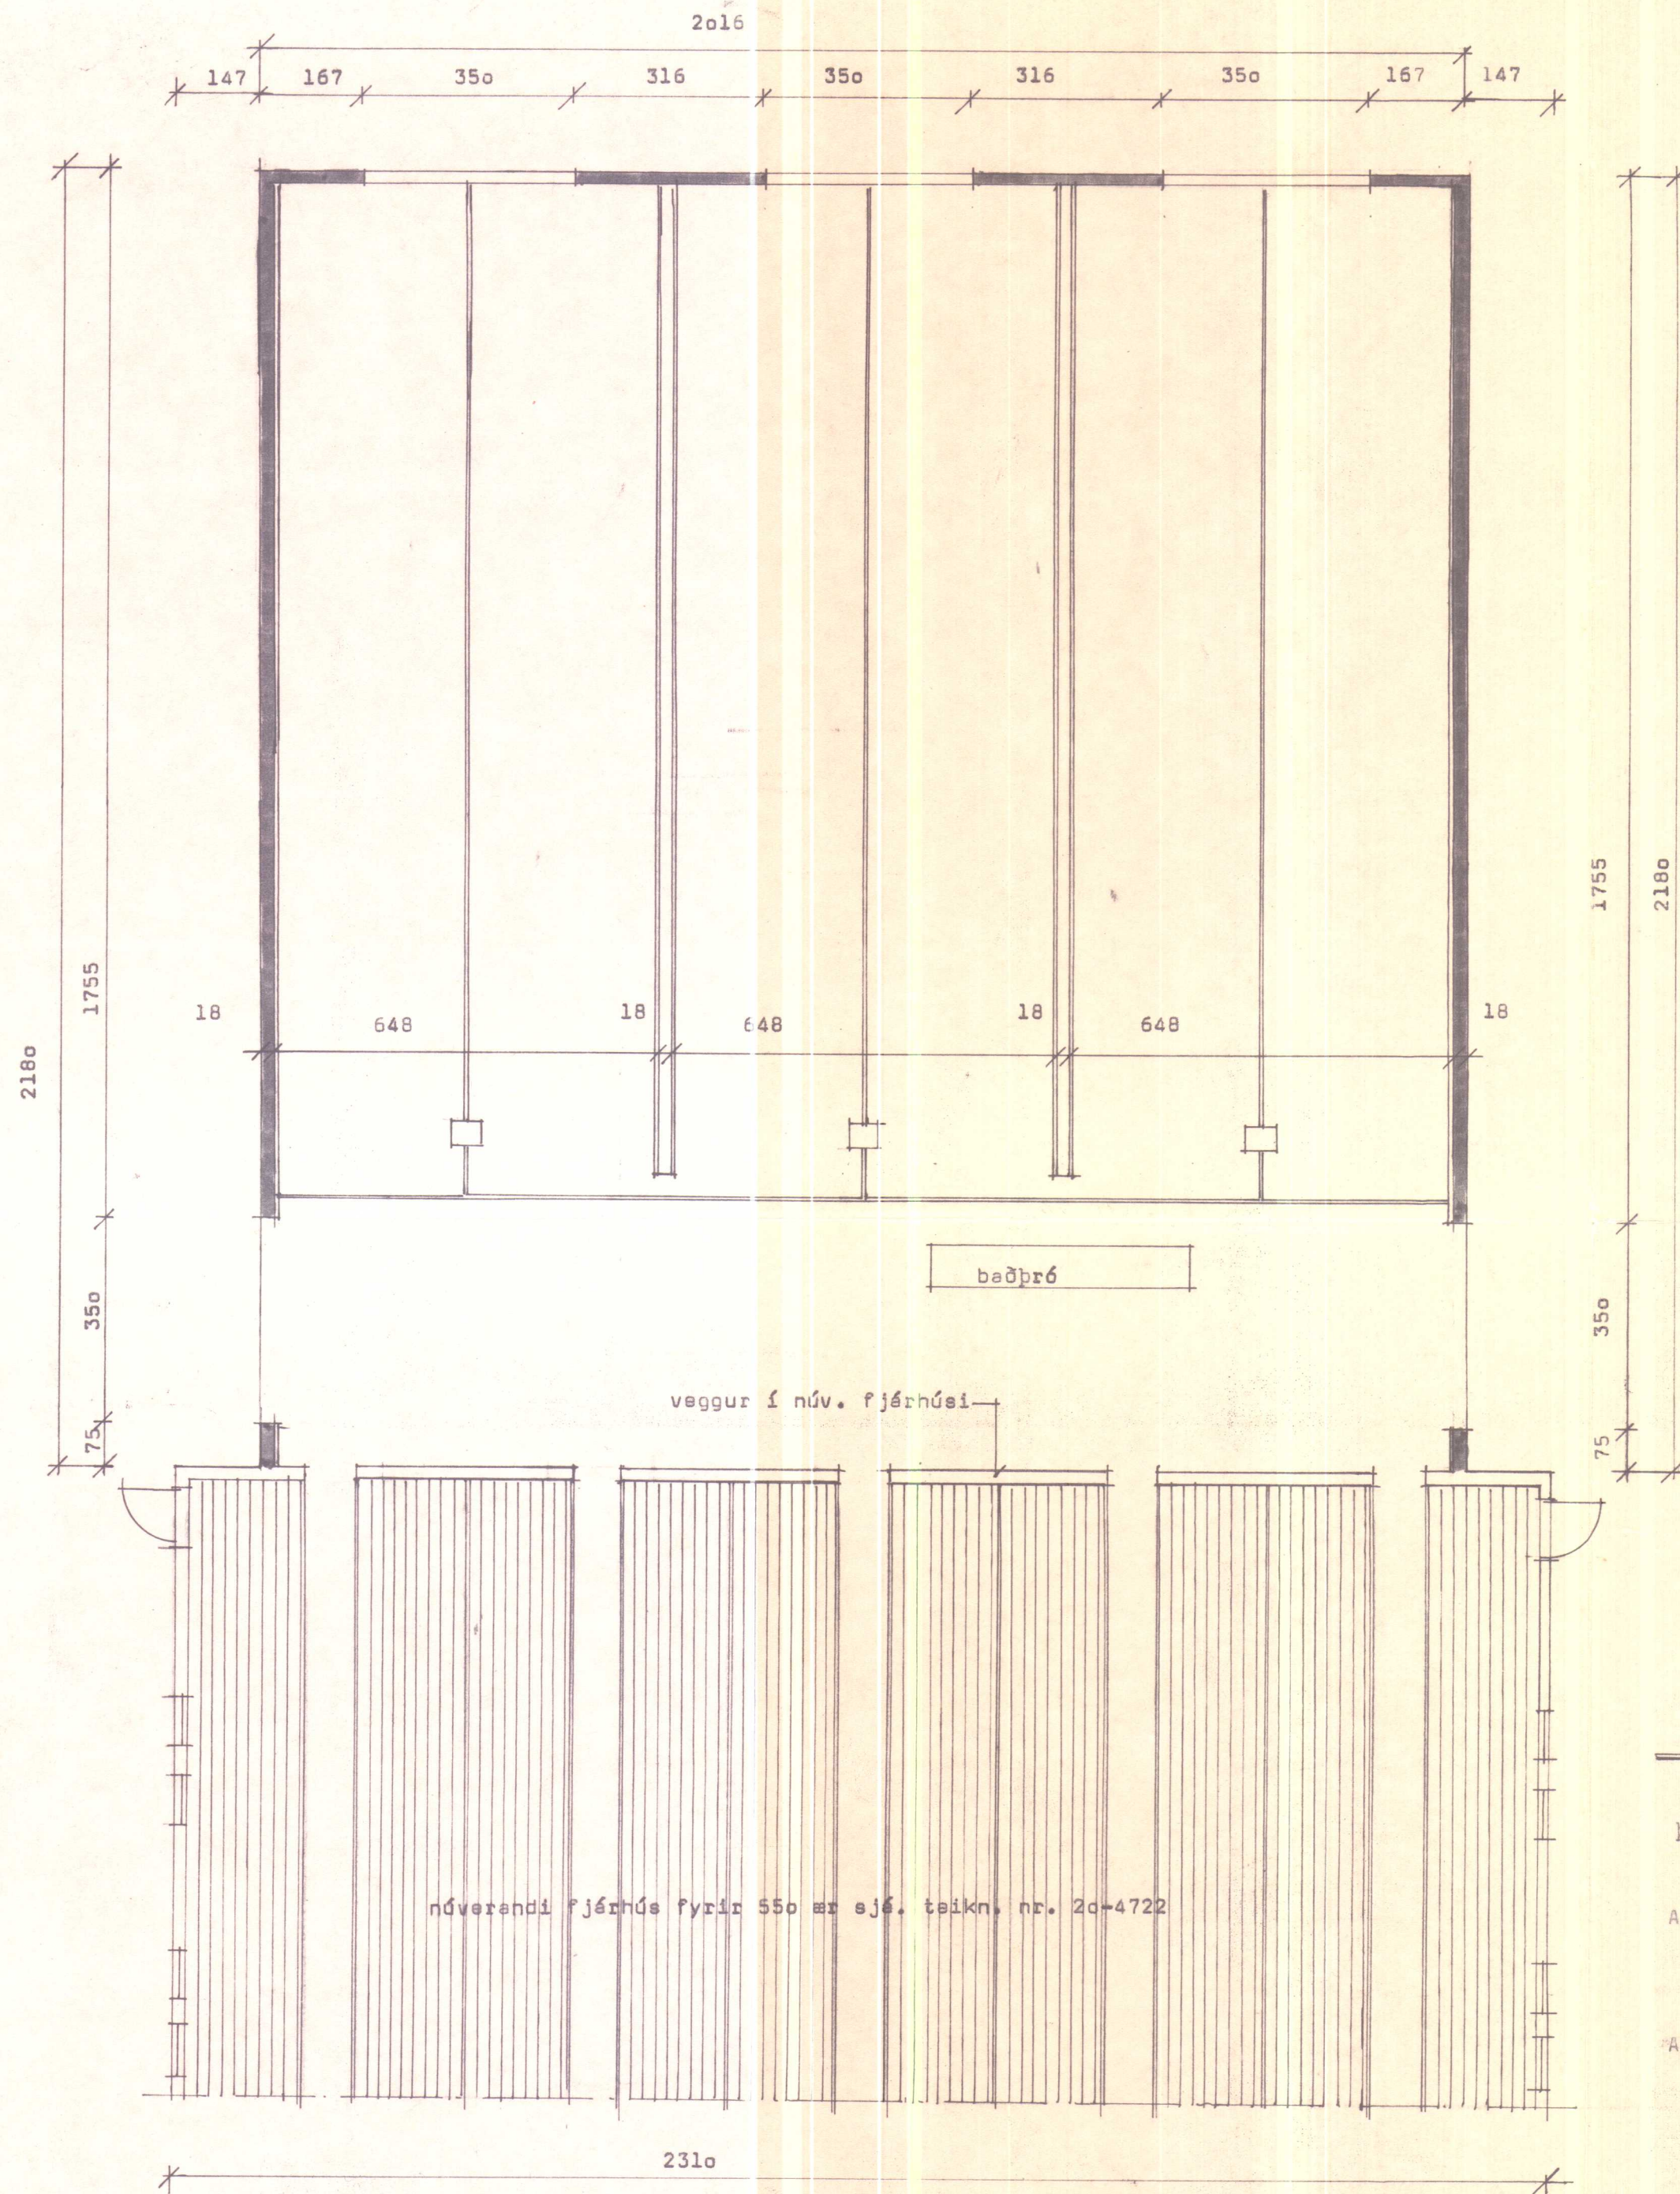

efstöðumynd 1:500

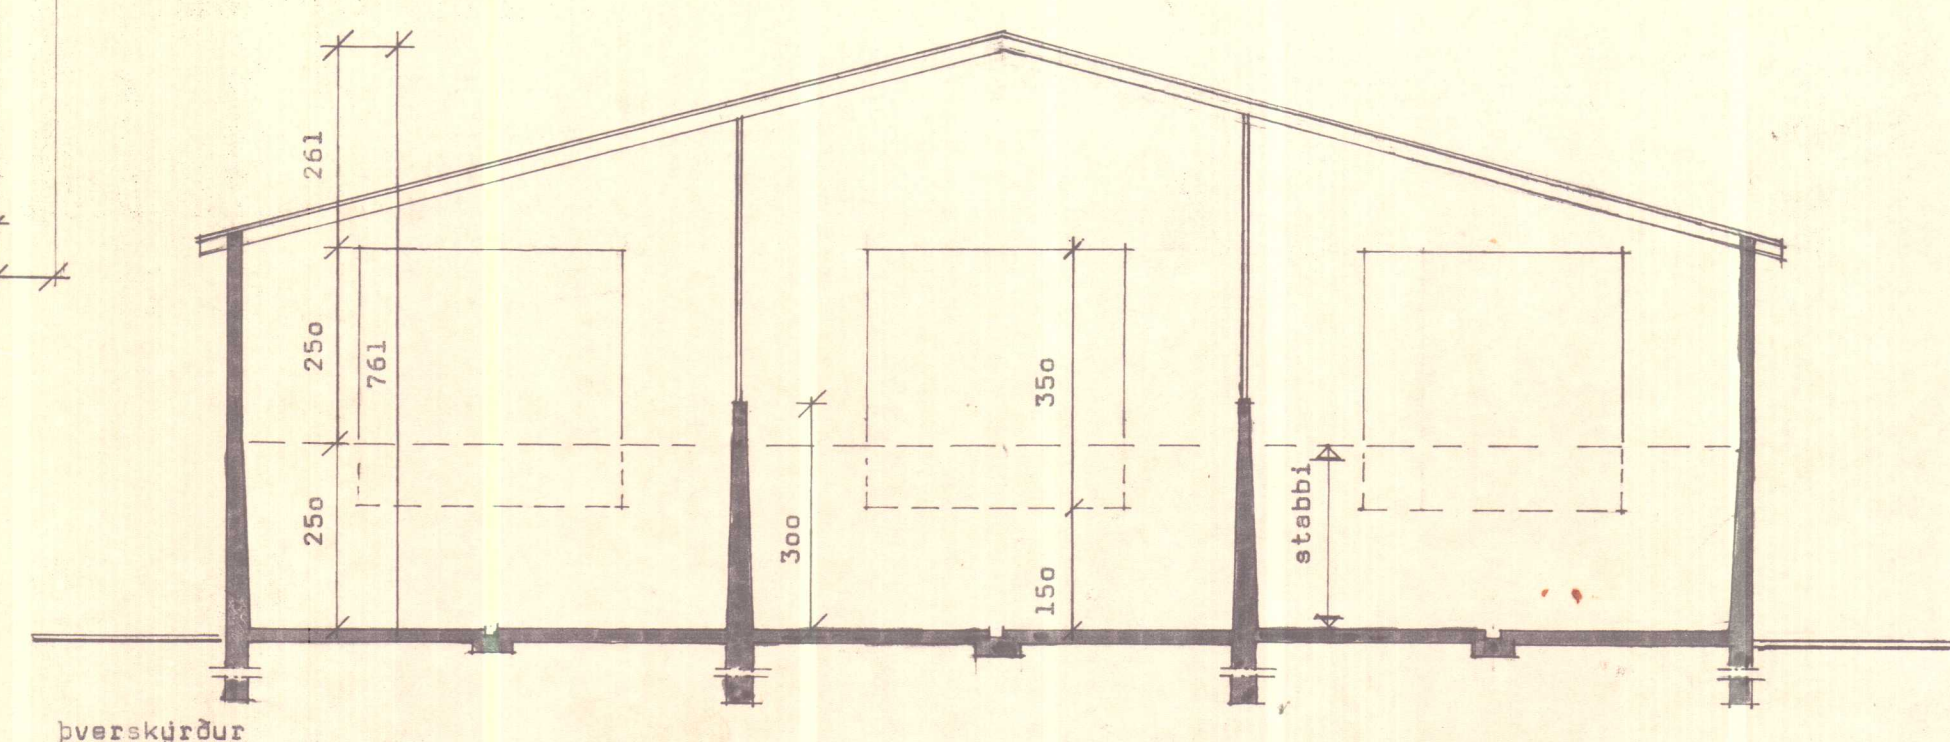

ATHUGIÐ veggur milli hlöðu og fjárhúss A 120
hurðir milli hlöðu og fjárhúss A 60

ATHUGIÐ gólf í hlöðu verður í jötubandahæð


SKANNAD

ALLAR Breytingar Öheimilad An
Samþykkt Byggingastofnunar

BL BYGGINGASTOFNUN LANDBÚNADARINS
LAUGAVEGI 120, REYKJAVÍK, SÍMI 25444
Hrísar, Þorkelshólskr., V-Húsnæðisáslu
votheyshlaða 439,48 m² 2770,9 m³
stabbi 1098,7 m³

TEIKN. NR. 30-50481
Breytt frá
MÆLIKVARDI 1:500, 1:100
DAGSETNING 17.3.86
TEIKNAD Björn H.J.

Björn H. J.

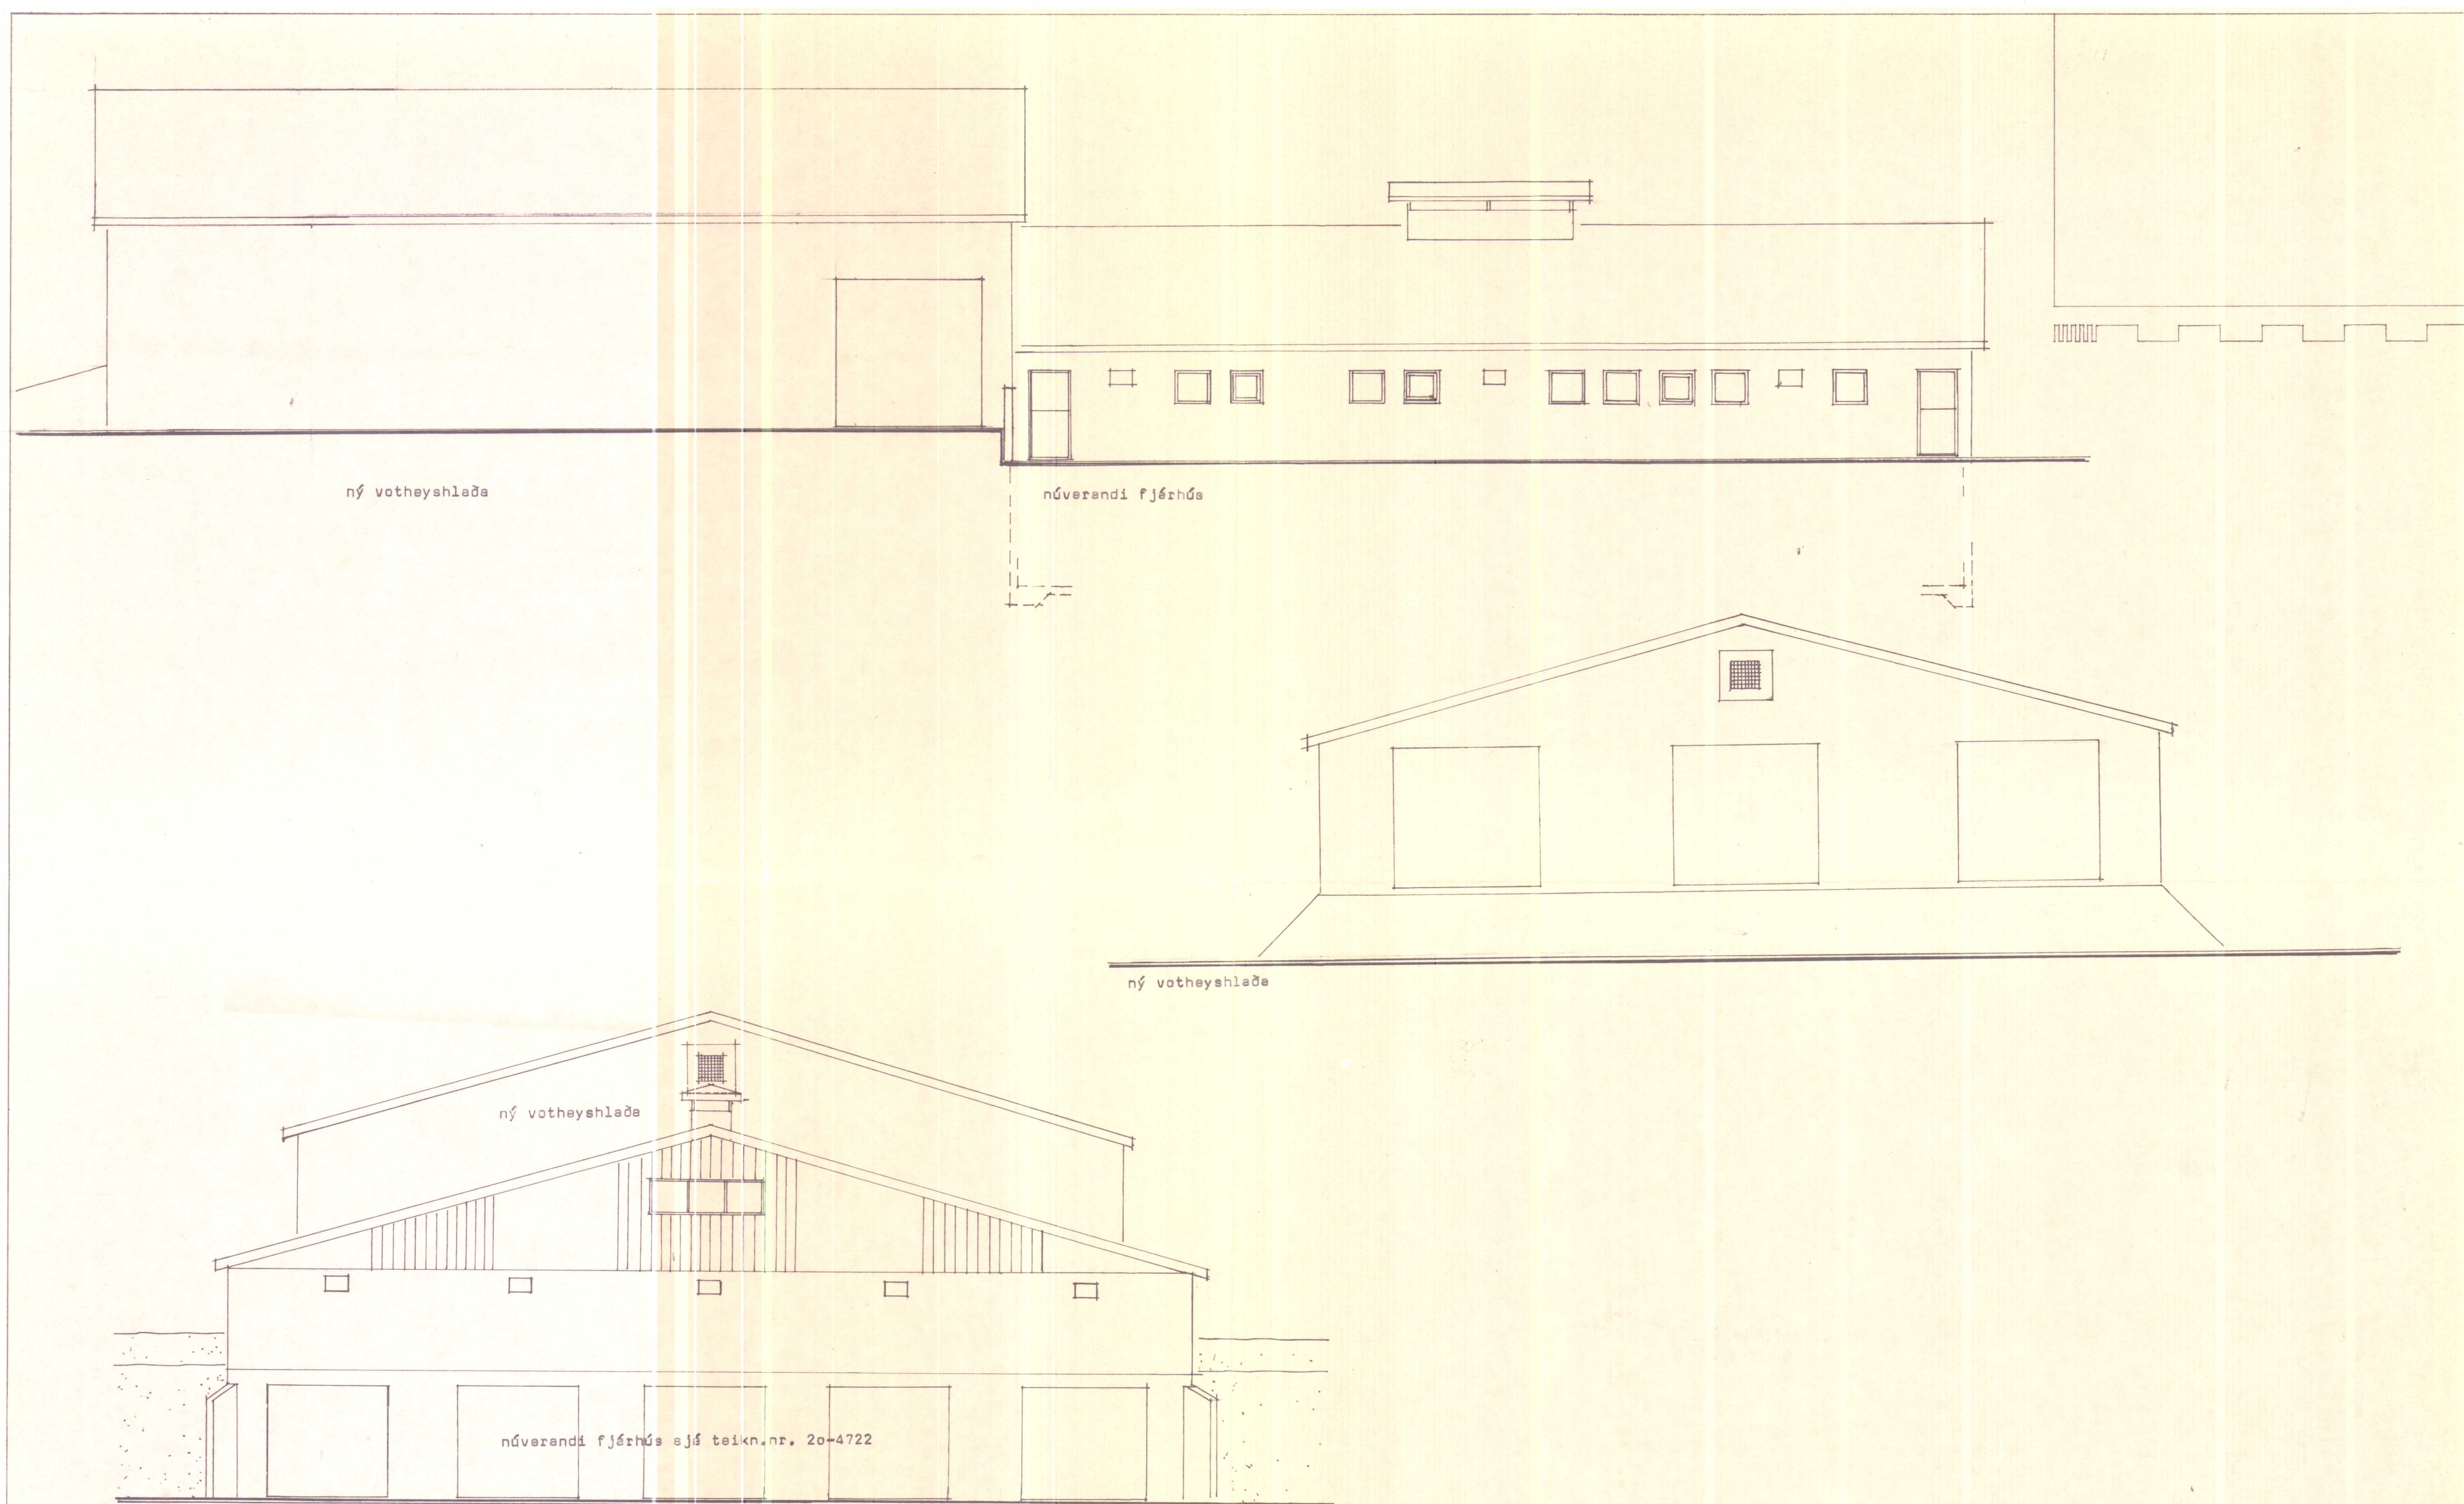

ný votheyshlaða

núverandi fjárhús

ný votheyshlaða

ný votheyshlaða

núverandi fjárhús sjá teikn.nr. 20-4722

ALLAR BREYTINGAR ÓHEIMILAR ÁN
SAMÞYKKIS BYGGINGASTOFNUNAR

BL BYGGINGASTOFNUN LANDBÚNAÐARINS
LAUGAVEGI 120, REYKJAVÍK, SÍMI 25444
Hrísar, Þorkelshólsgr., V-Húsnæðisráðgjafi
votheyshlaða 439,48 m² 2770,9 m³
stabbi 1098,7 m³

TEIKN. NR. 30-5048,2
BREYTT FRÁ
MÆLIKVARDI 1:100
DAGSETNING 17.3.'86
TEIKNAD Björn H. J.

Signature