



HÚNAÞING
Samskipti

Ískipta- og byggingarmynd
10. júlí 2002


Þreppar: emd.

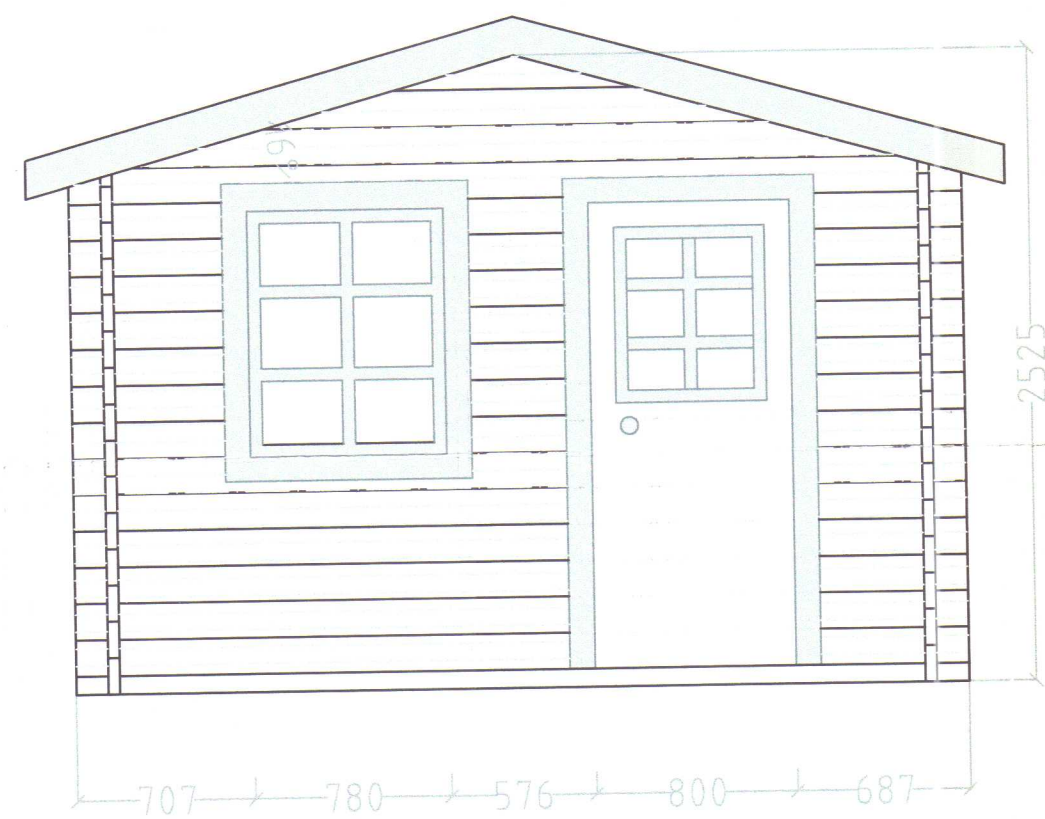

Snið A-A

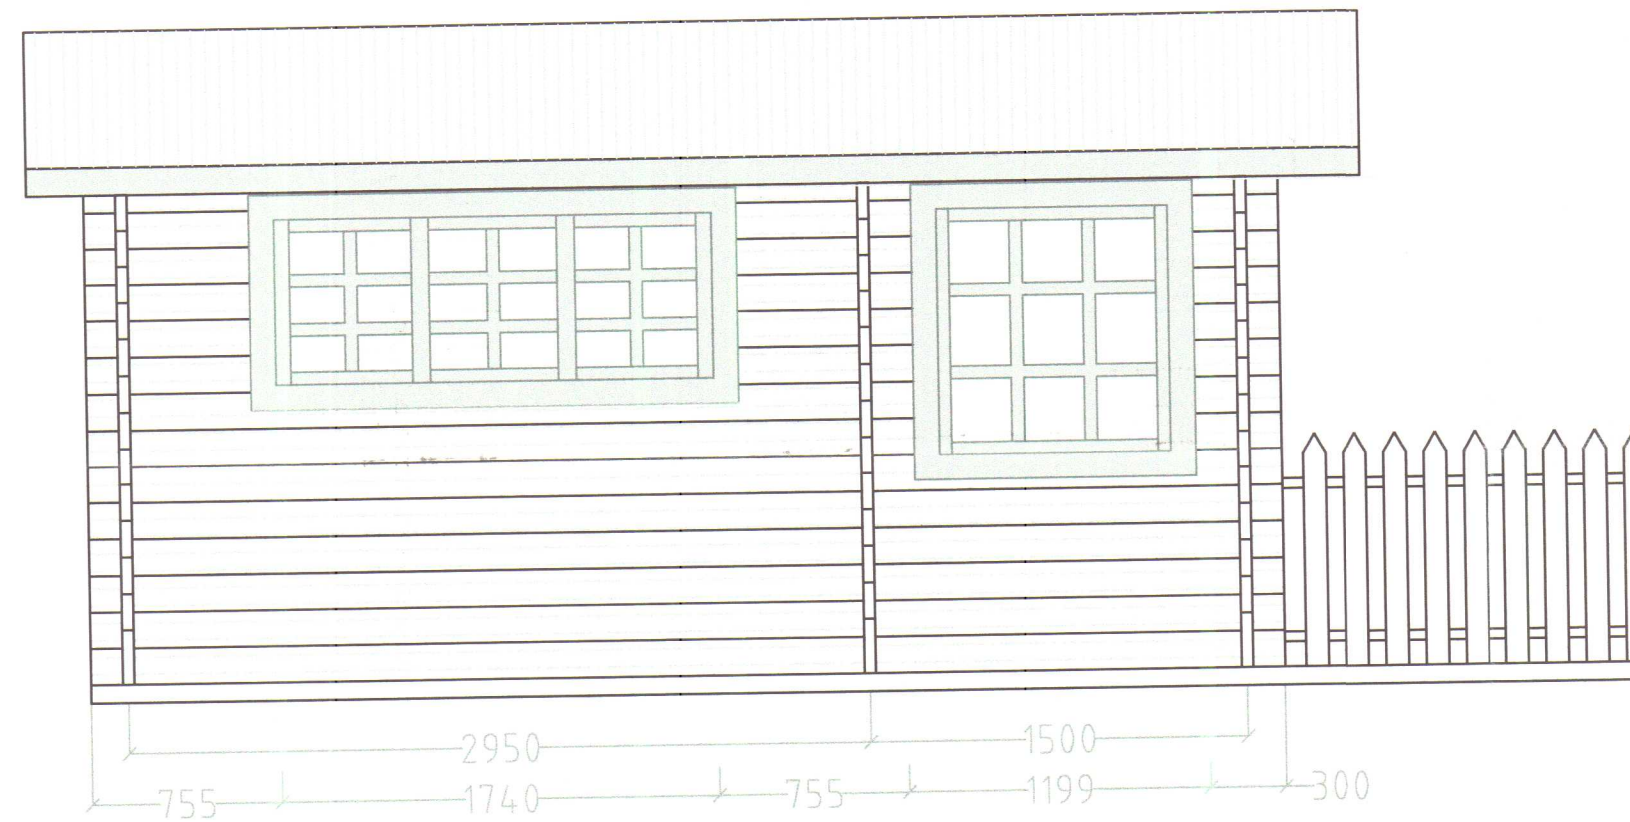


Snið B-B

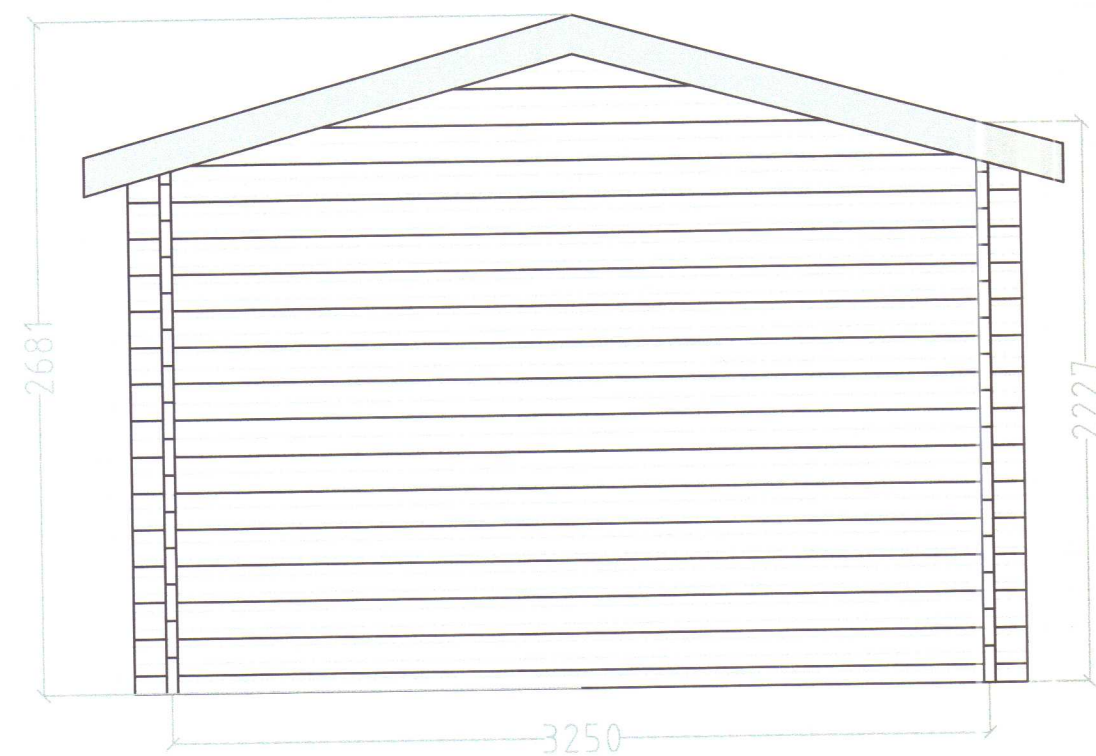

Snið C-C



Snið D-D

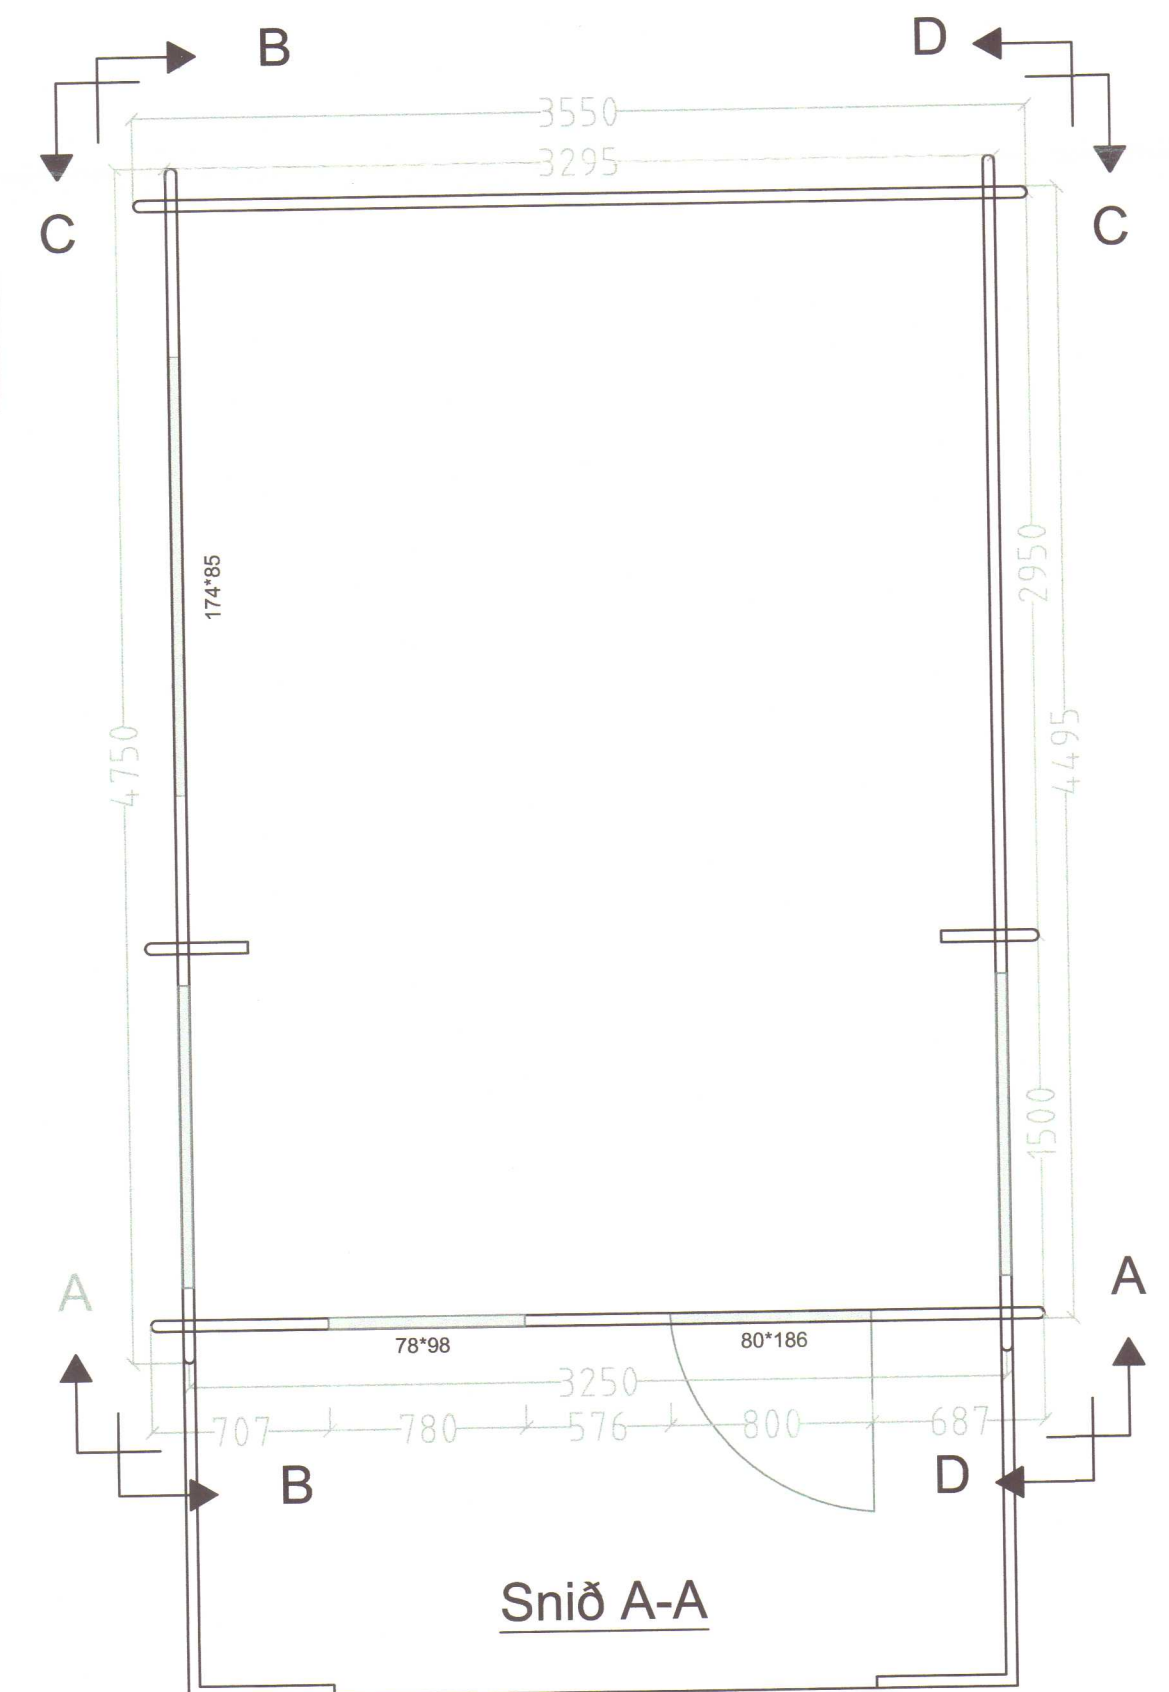

Snið A-A

SKANNAD



Bjálkahús

15 m²

Víðidalur

Teknað: BH
Dag: 29.05.02
Kvarð: 130

Í landi H:
Húnaþing Vestra
Útlitstekning