




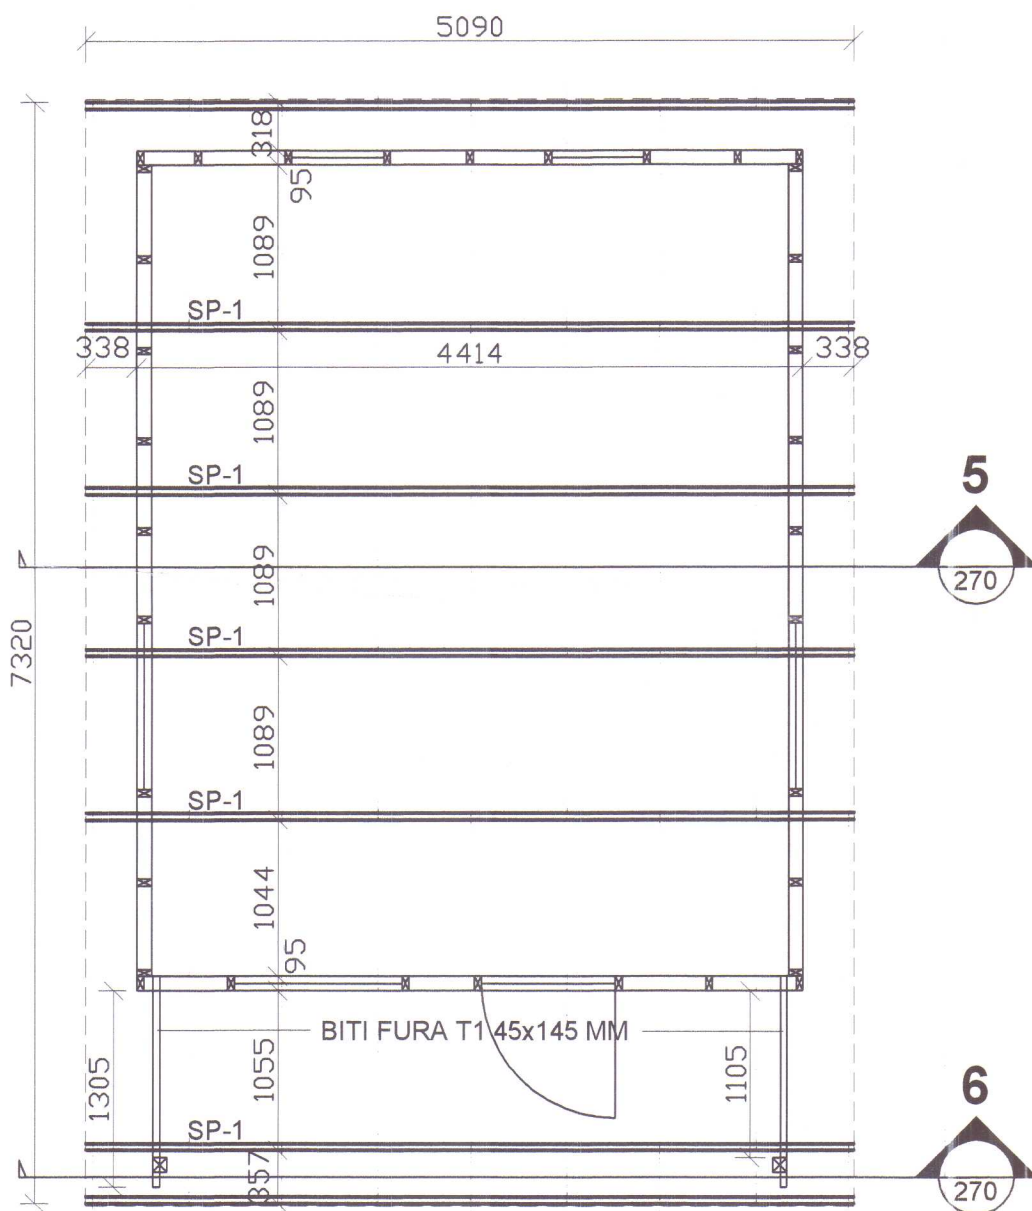


GRUNNMYND - 1:50
SPERRUPLAN

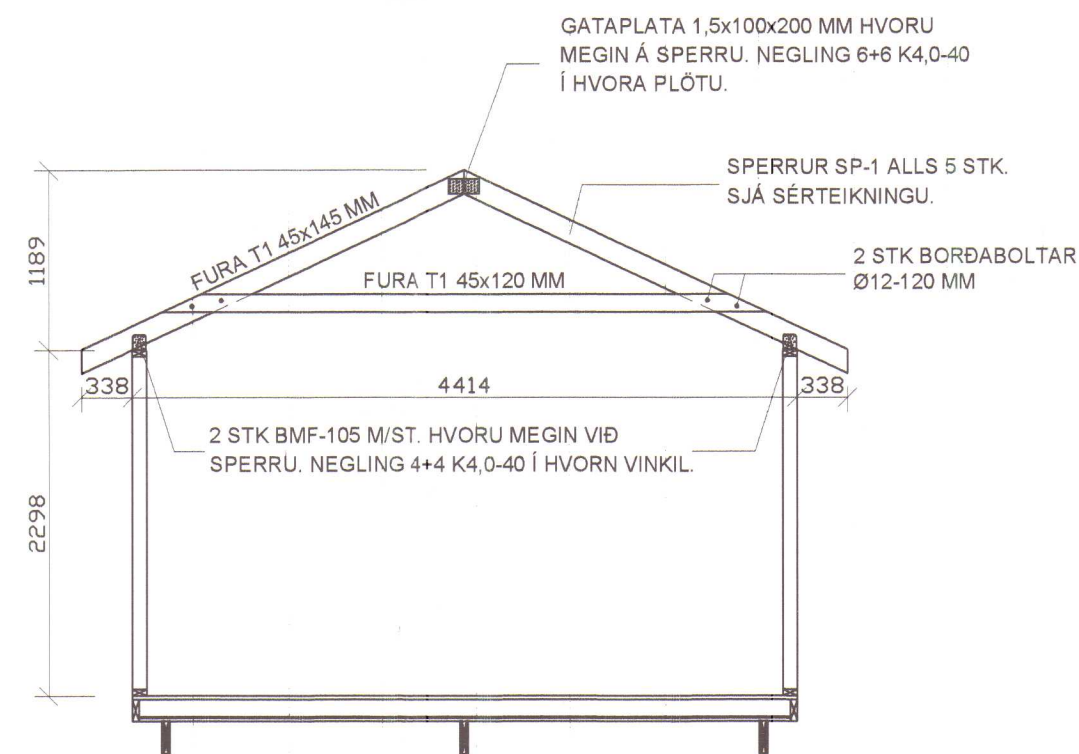

SNÍÐ 5 - 1:50

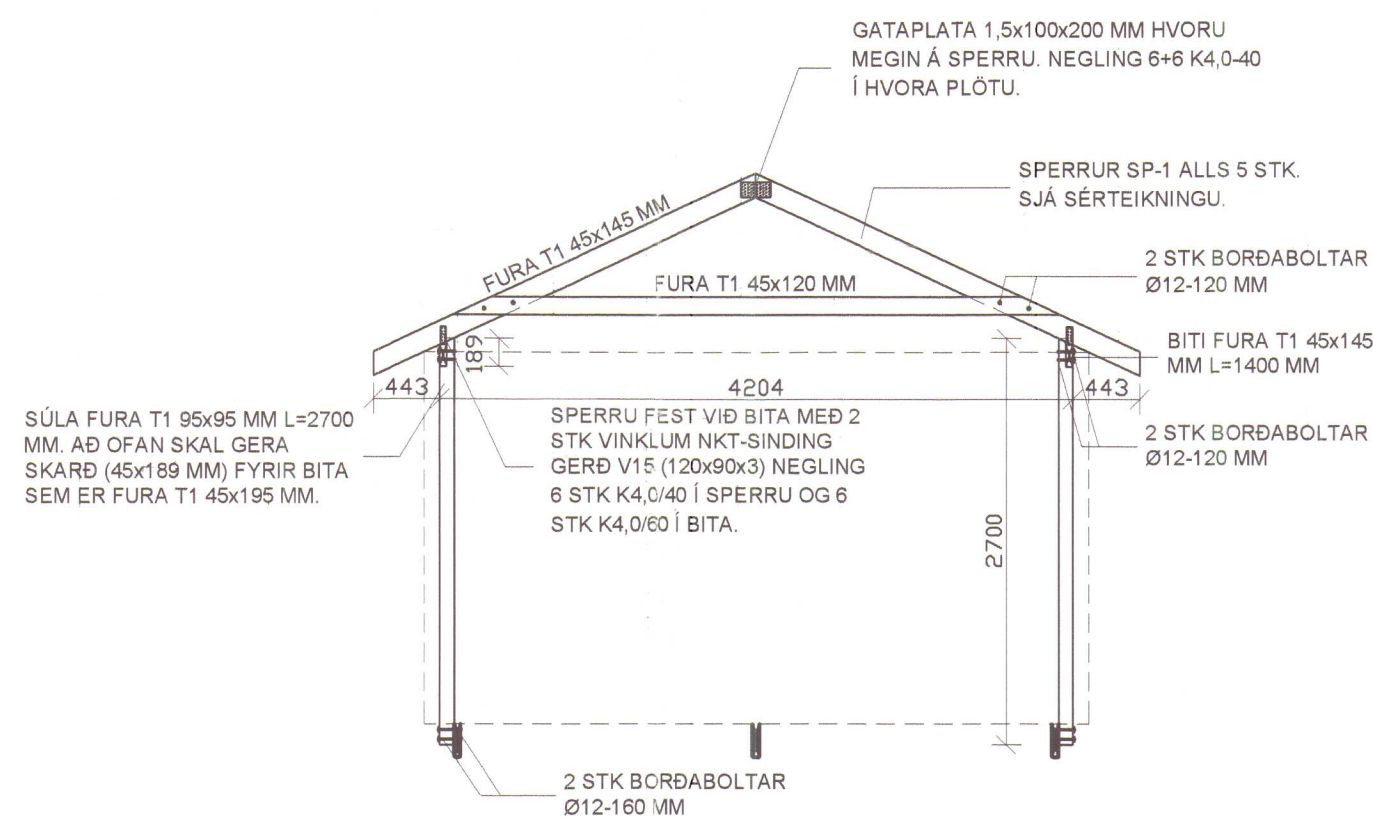

SNÍÐ 6 - 1:50

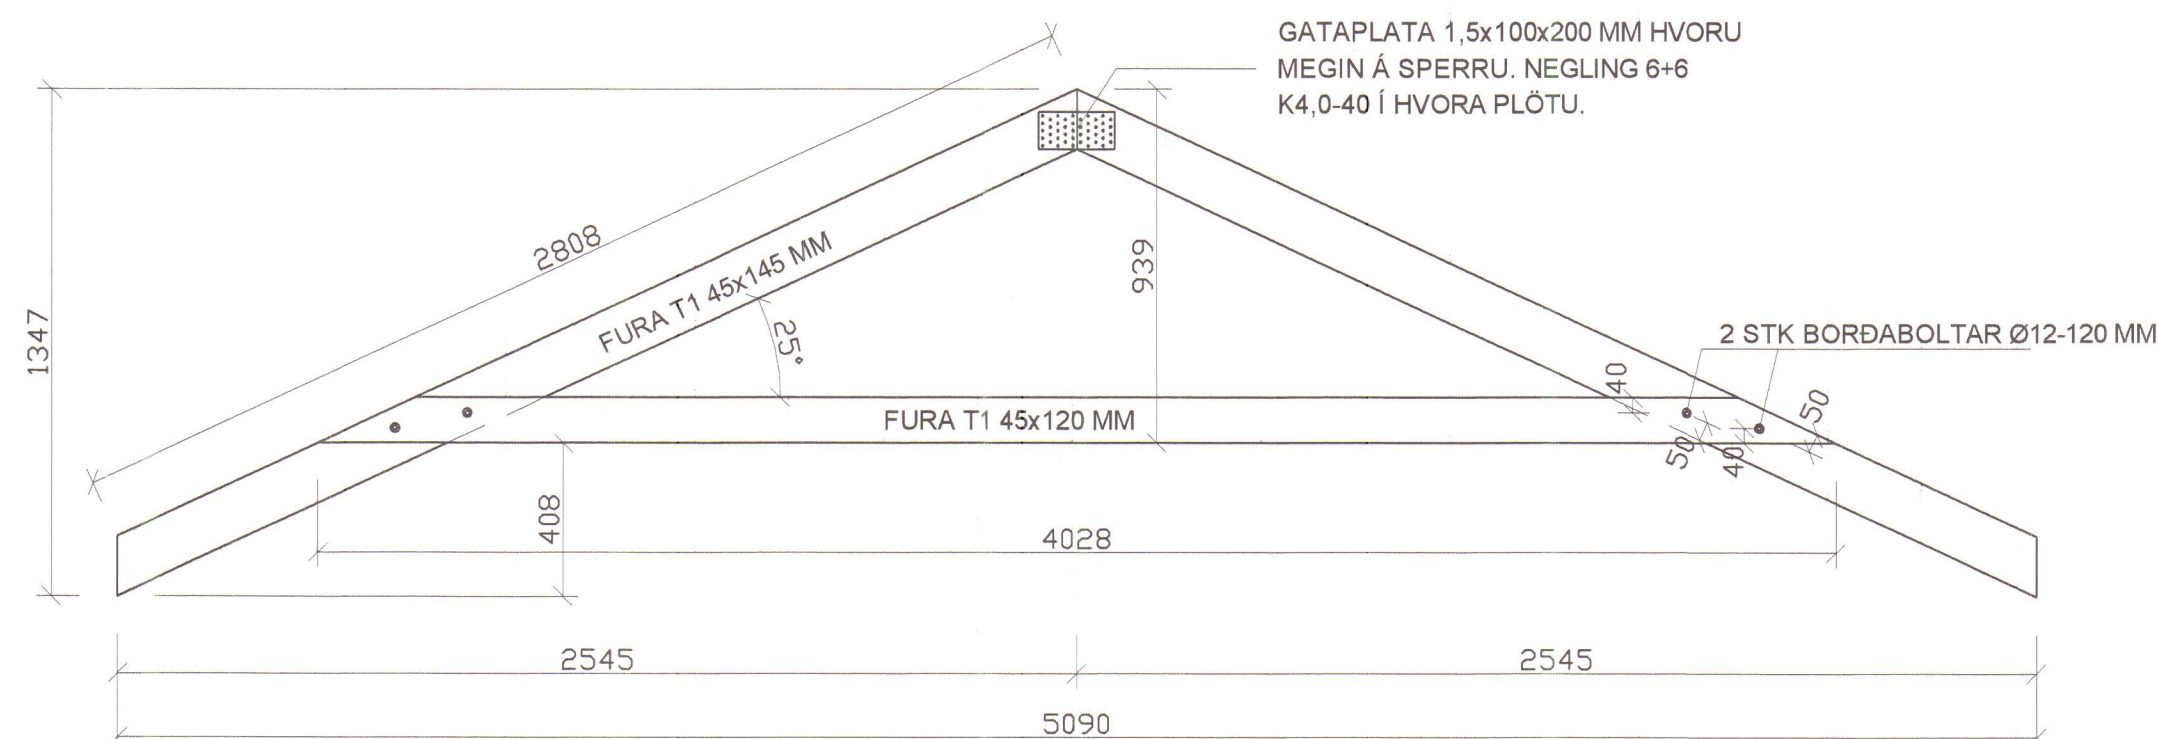

SPERRA SP-1 1:20
5 stk.

HÚNAÞING
Samþykkt:

Í skipulags- og byggingarmálefni

7/10 2010

Í hreppsráðgjöf

12/10 2010

07.

SKÝRINGAR:

ÖLL ÓNEFND MÁL ERU Í MM. SJÁ EINNIG SKÝRINGAR Á TEIKNINGU B 110.

TIMBUR STÆRÐIR OG GÆÐI:

ALLT TIMBUR Í SPERRUM SKAL VERA FLOKKAÐUR BURÐARVIÐUR T1.

FESTINGAR:

ALLAR FESTINGAR OG NAGLAR SKULU VERA HEITGALVANHÚÐAÐ. SJÁ SNÍÐ OG SÉRMYNDIR.

TIMBURKLÆÐNING Á SPERRUR:

KLÆÐA SKAL OFAN Á ÞAKSPERRUR MED FURU 25x150 MM. NEGLING SKAL VERA K3,1-75 Í HVERJA SPERRU.

VATNSKLÆÐNING ÞAKS:

ÞAK ER KLÆTT MEÐ BÁRUDUM ÞAKSTÁLSPLOÐUM SEM SETTAR ERU YFIR ÞAKPAPPA. NEGLING SKAL VERA KAMBÞAKSAUMUR K4,2-65 OG SKAL NEGLA Í ÞRÍÐJU HVERJA HÁBÁRU. BIL MILLI NAGLARADA SKAL VERA C/C 800 MM.

ÚTLOFTUN ÞAKS:

ÞAKRÝMI SKAL LOFTRÆSTA MEÐ Ø100 GÖTUM Á HVORUM GAFLI. YFIR GÖT SKAL SETJA FLUGNANET OG ÞAR YFIR RIST ÚR STÁLI.

Breyting 2:

Breyting 1:

Halldór Stefánsson, byggingatæknifræðingur MTFÍ
Kt. 291261-5909

Jörundarholti 121
300 Akranes

Sími 860-0061 Netfang hst@akur.is

Verkheiti:

HRÍSAKOT, HÚNAÞINGI VESTRA

Verkpáttur: Sumarhús 10-096

Þakvirki, grunnmynd og snið

Dags: 16-09-2010

NR: 10-096

Útgáfa: 1

Hannað: HS

Bláðstærð A2

Mkv: 1:50 / 1:20

Teiknað: HS


16/9/10

Teikning nr.


Undirskrift hönnuðar:

Hannað St.


B 270

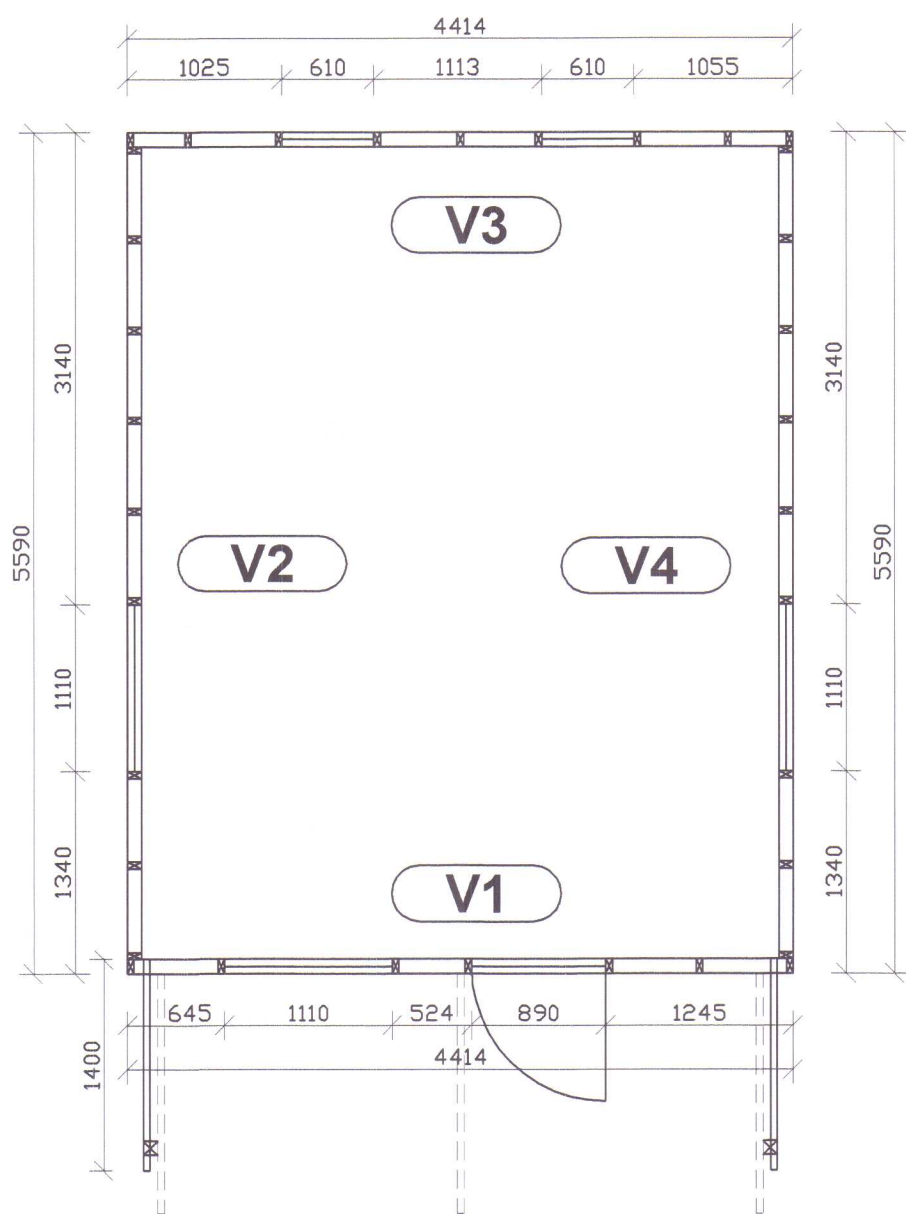

GRUNNMYND - 1:50

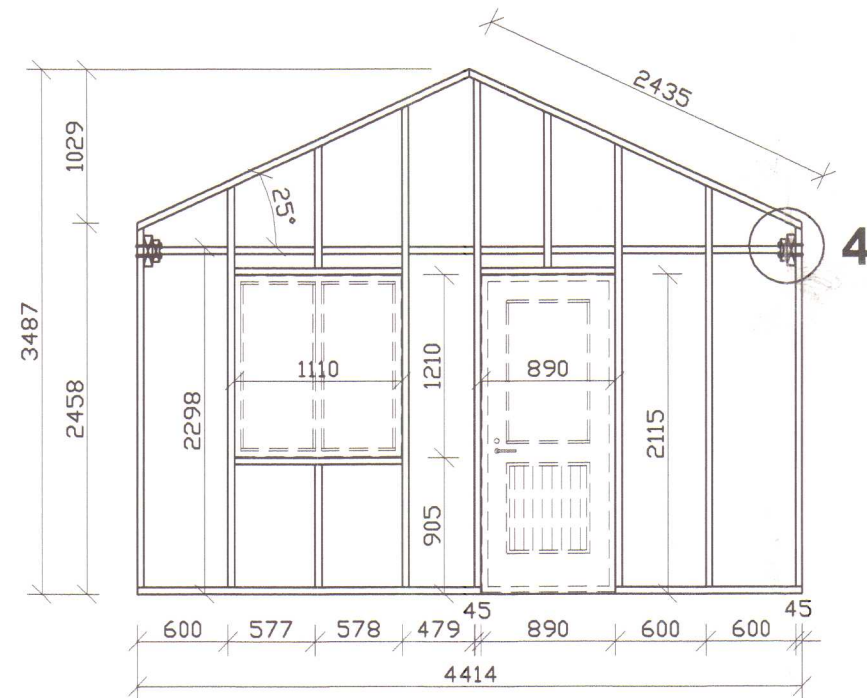


V1 ÚTLIT - 1:50

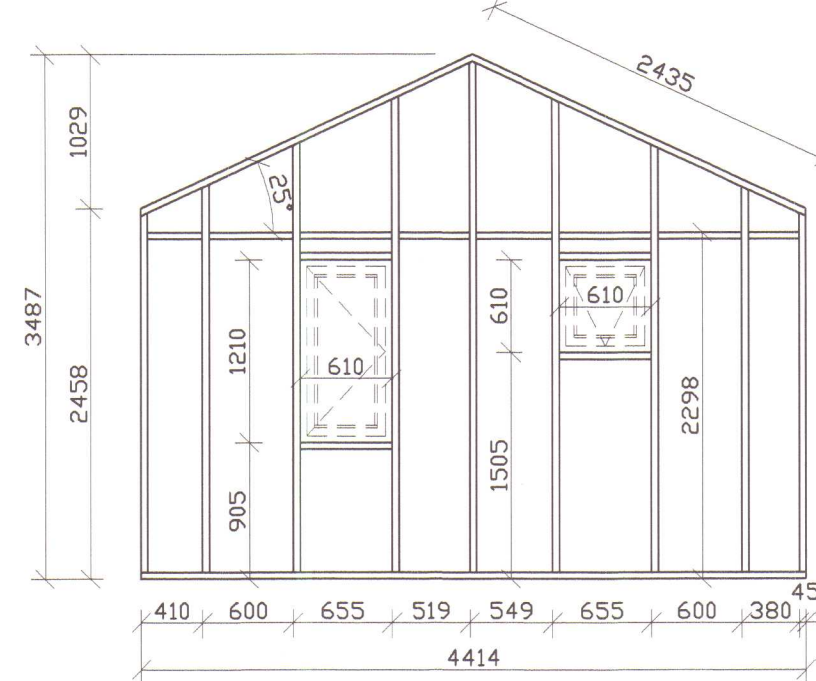


V3 ÚTLIT - 1:50

BITI FURA T1 45x145 MM
FESTUR Í GEGNUM KUBB
MEÐ 2 STK BORDABOLTUM
Ø12-180 MM.

KUBBUR MILLI BITA
OG STÖÐAR. FURA
60x200x95 MM.

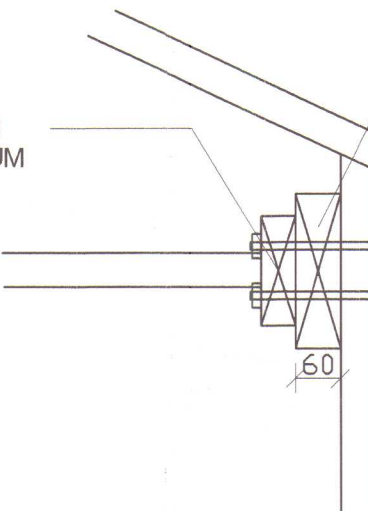

DEILI 4 - 1:10

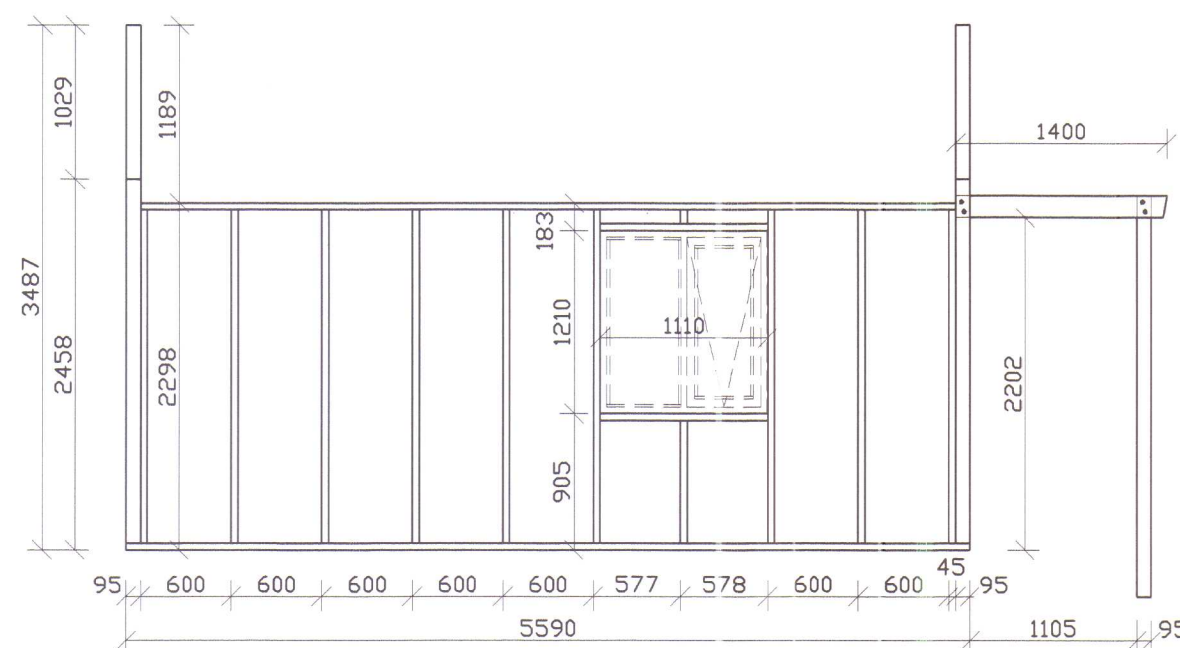

V2 ÚTLIT - 1:50



V4 ÚTLIT - 1:50

HÚNAÞING
Samþykkt:
Í skipulags- og byggingarmálefna
7/10 2010
Í hrappsráðf. 12/10 2010
SD

SKÝRINGAR:

ÖLL ÓNEFND MÁL ERU Í MM. SJÁ EINNIG
SKÝRINGAR Á TEIKNINGU B 110.

TIMBUR STÆRÐIR OG GÆÐI:

ALLT TIMBUR Í ÚTVEGGJAGRINDUM ER FURA T1
45x95 MM.

FESTINGAR:

GRINDAREFNI SKAL FESTA SAMAN MEÐ NÖGLUM
2 STK K3,1-90 Í HVERJA SAMSETNINGU.
BOTNLEIÐARI ÚTVEGGJAGRINDA SKAL FESTA
VIÐ KANTBITA MEÐ NÖGLUM N4,6-125 C/C 300 MM.
Á MILLI SKAL SETJA GÓÐAN TAUM AF KÍTTI
SIKAFLEX LM 15.
ALLAR FESTINGAR OG NAGLAR SKULU VERA
HEITGALVANHÚÐAÐ.

VINDSTÍFING OG VINDÞÉTTING:

UTAN Á ÚTVEGGJAGRINDUR SKAL HEILKLÆÐA
MEÐ 9 MM KROSSVIÐ. HANN SKAL FULLNEGLA
MEÐ K2,8-50 C/C 200 MM Í ALLT GRINDAREFNI. Í
KANTBITA SKAL NEGLA TVEIMUR RÖÐUM AF
K2,8-50 C/C 200 MM SJÁ SNIÐ 2 TEIKNINGU B 110.

ÚTLIT ÚTVEGGJAGRINDA ER SÝND UTAN FRÁ Á
TEIKNINGUM.

Breyting 2:
Breyting 1:
Halldór Stefánsson, byggingatæknifræðingur MTFÍ
Kt. 291261-5909
Jörundarholti 121
300 Akranes Sími 860-0061 Netfang hst@akur.is

Verkheiti:
HRÍSAKOT, HÚNAÞINGI VESTRA

Verkpáttur: Sumarhús 10-096
Útveggir, grunnmynd, útlit og snið

Dags: 16-09-2010	NR: 10-096	Útgáfa: 1
Hannað: HS	Bláðstærð A2	Mkv: 1:50 / 1:10
Teiknað: HS	16/9/10	Teikning nr.
Undirskrift höfundar:	Hannað HS	B 210

