




V:\2011\11127-Hrísakot gestahús\T-Tekningar\T2-Projekt\_Navigaton\11127 - Hrísakot\Sheets\Ra11127-R1 011 - .dwg

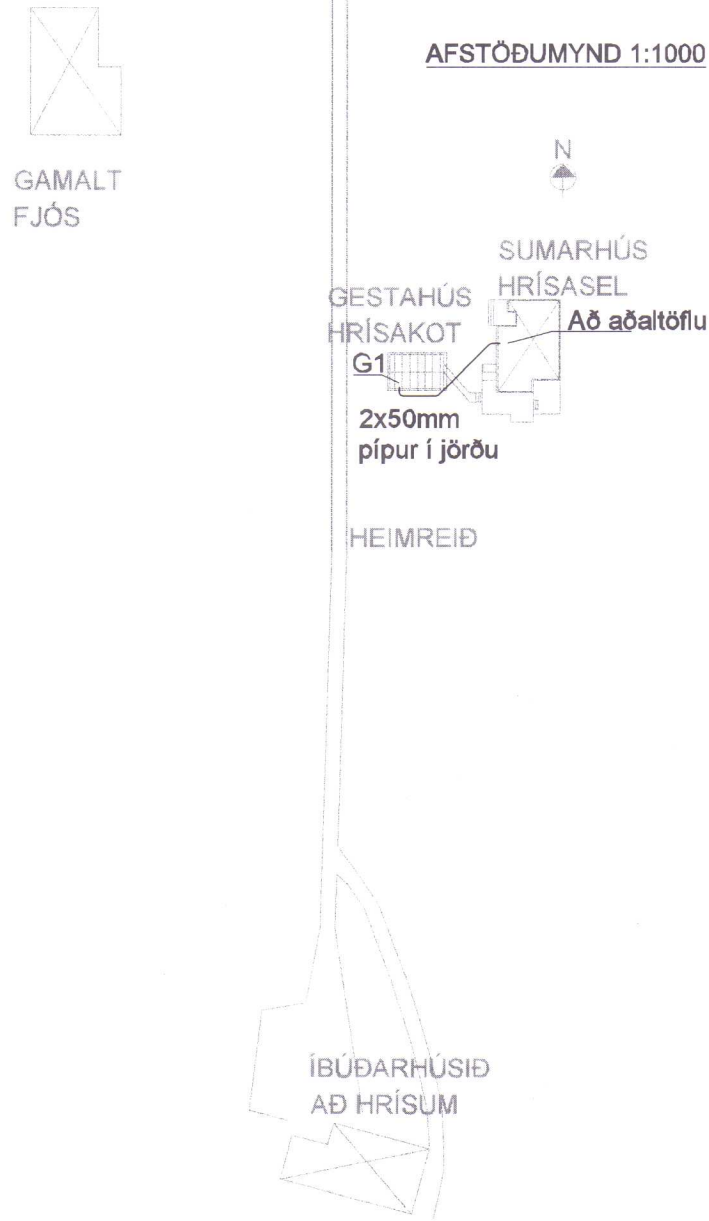

GRUNNMYND 1:50

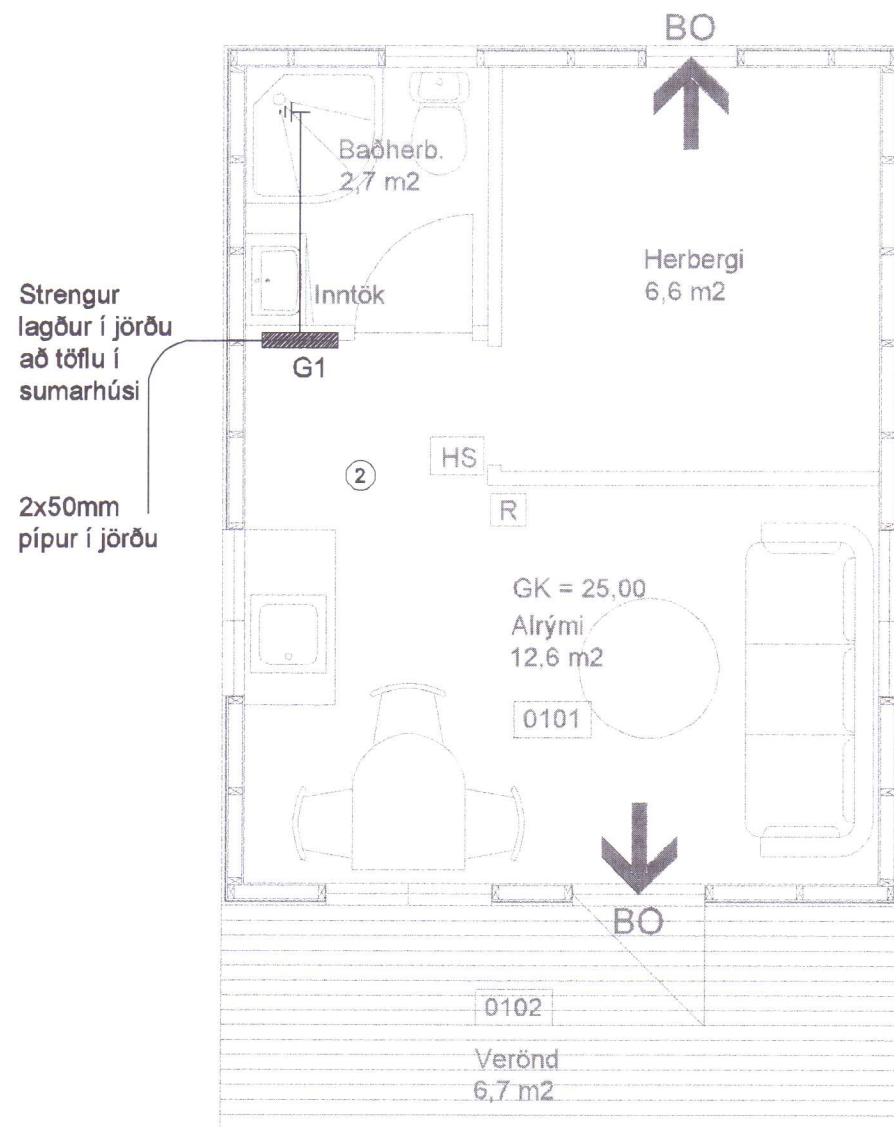

GREINATAFLA G1

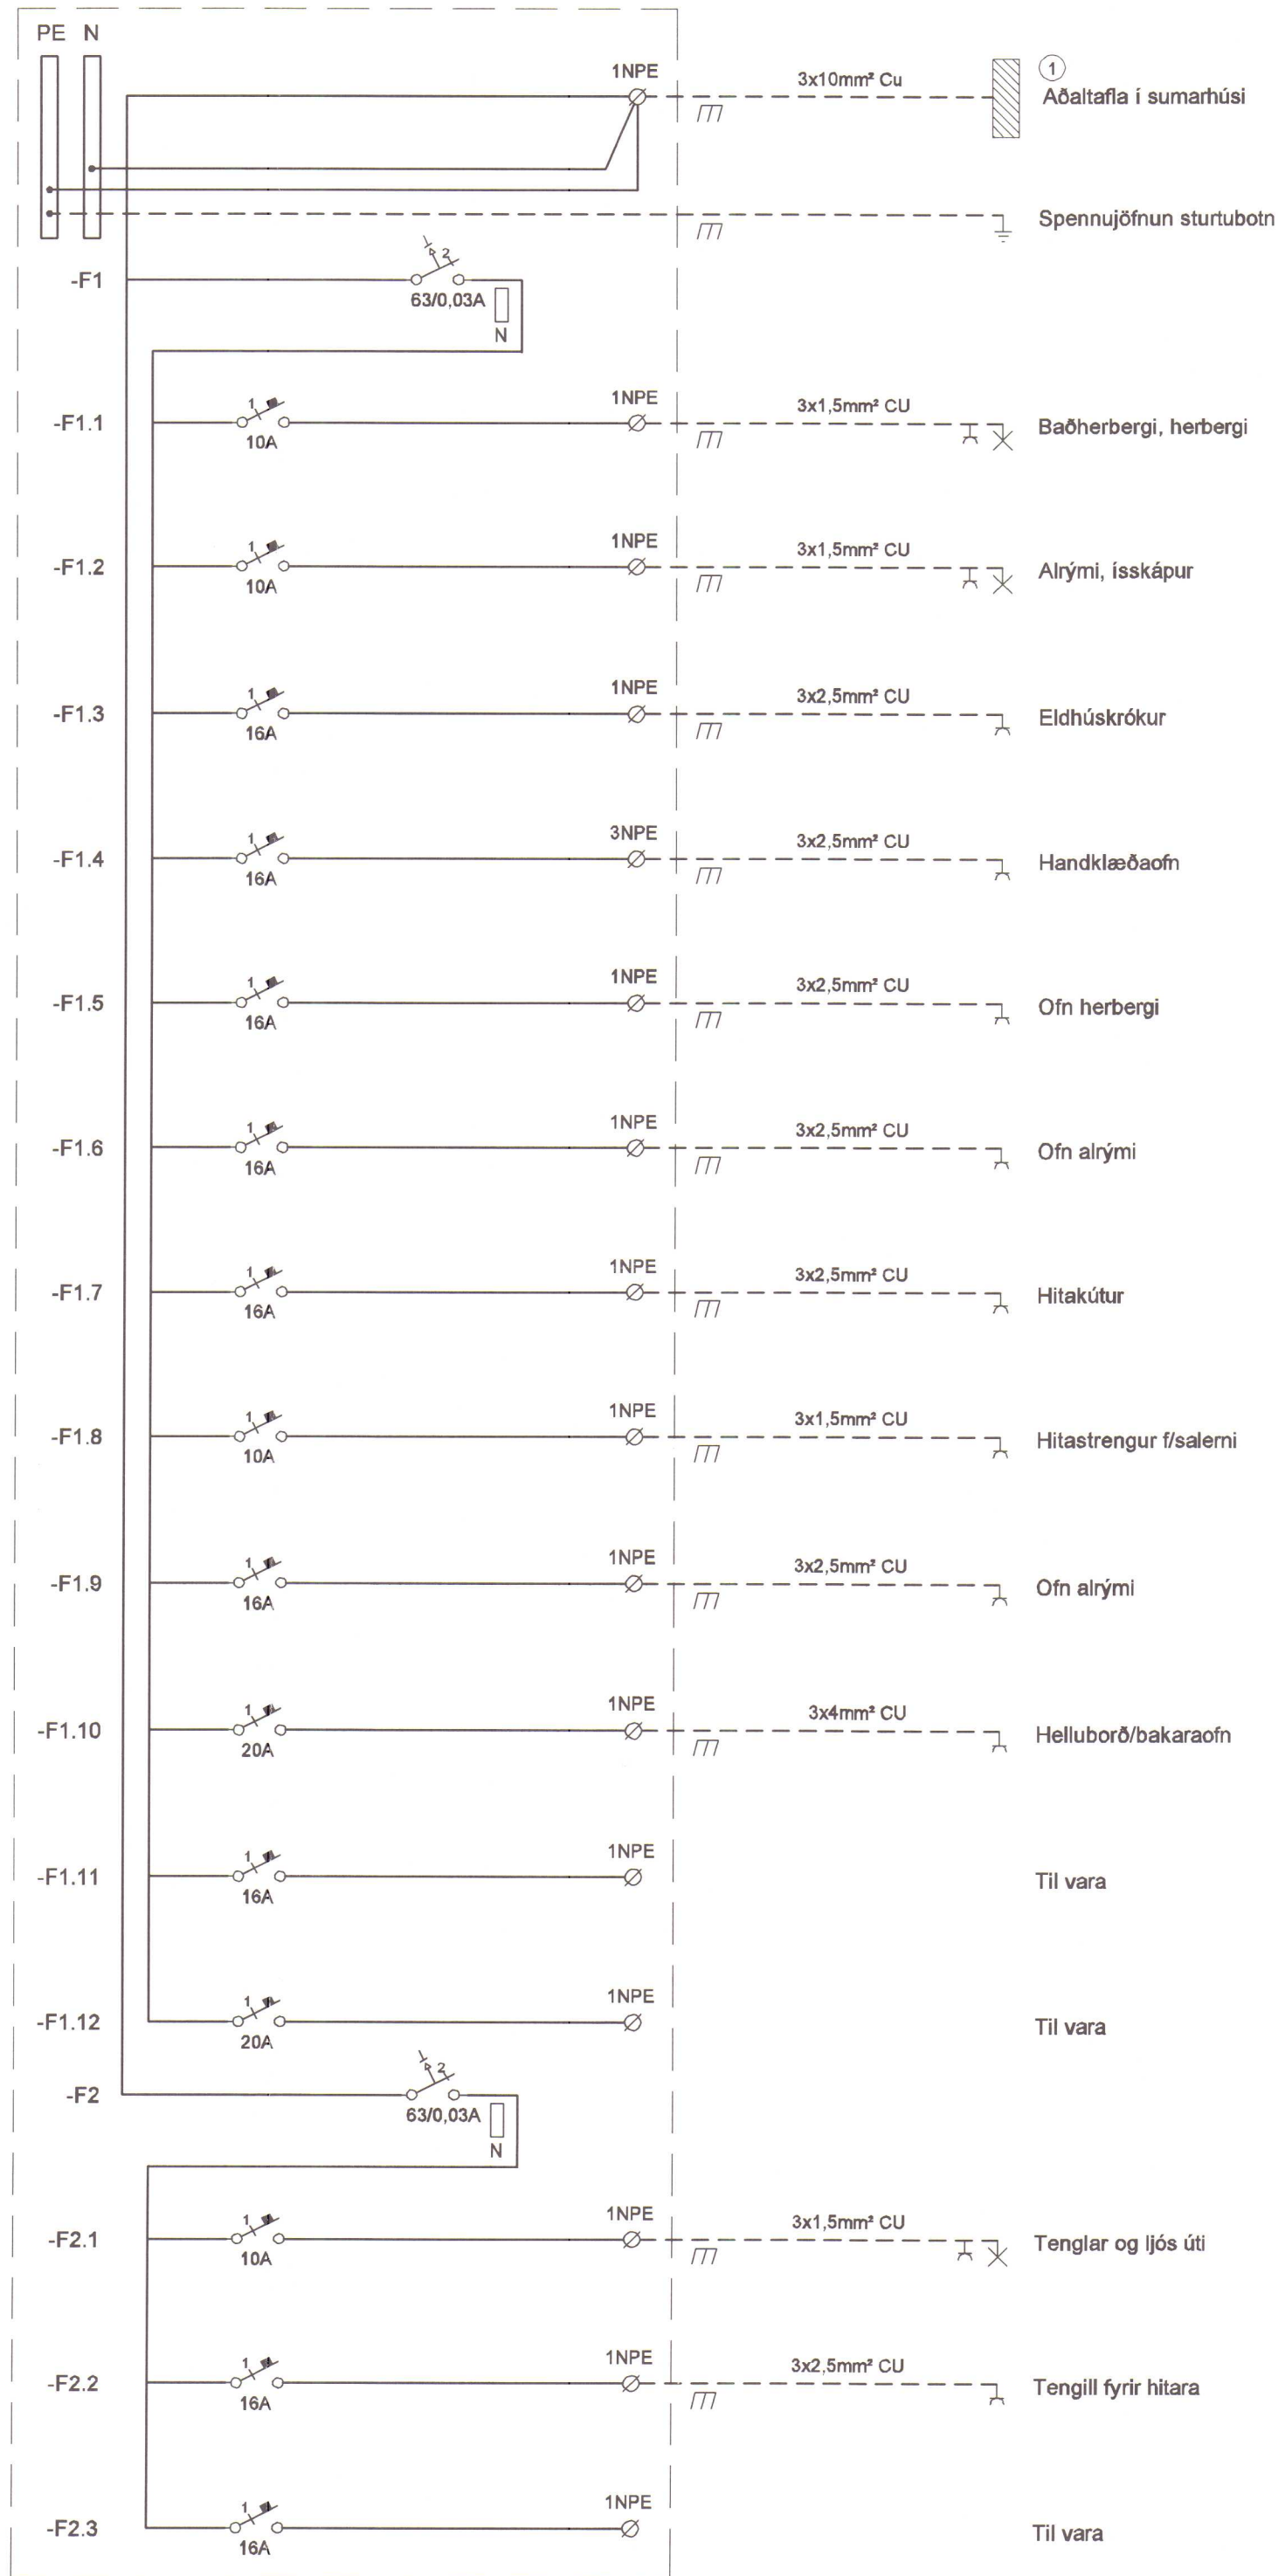

Mótt 18/3 2011  
-01

HÚNAÞING VESTRA

BR

SKÝRINGAR

- ① Kvísl tengd inn á 35/63A neozed í töflu í sumarhúsi. Kvísl merkt Gestahús.
- ② Raflagnir frá greinatöflu G1 eru utanálíggjandi, ekki huldar.

Útg. Dags. Skýring Hannað/Yfirfarið

VSB

VERKFRÆÐISTOFA

B/ÆJARHRAUN 20 • 220 HAFNARFJÖRÐUR • KENNIT. 710796-2899  
vsb@vsb.is • Sími 585 8600 • Fax 585 8610 • www.vsb.is

Áritun sérhönnuðar  
Örn Guðmundsson  
Kt: 220961 2739 • orn@vsb.is

Verkhelti  
HRÍSAKOT - GESTAHÚS  
HÚNAÞING VESTRA

Verkhelti  
Rafkerfi  
Einlínuteikning, grunn- og afstöðumynd

|                     |                   |                    |                             |           |
|---------------------|-------------------|--------------------|-----------------------------|-----------|
| Hannað<br>BSG       | Teiknað<br>BSG    | Yfirfarið<br>ÖG    | Kvarði<br>1:50. 1:1000 / A2 | Síða<br>- |
| Dags.<br>07.03.2011 | Verkefni<br>11127 | Teikning<br>R1 011 | Útgáfa<br>-                 |           |