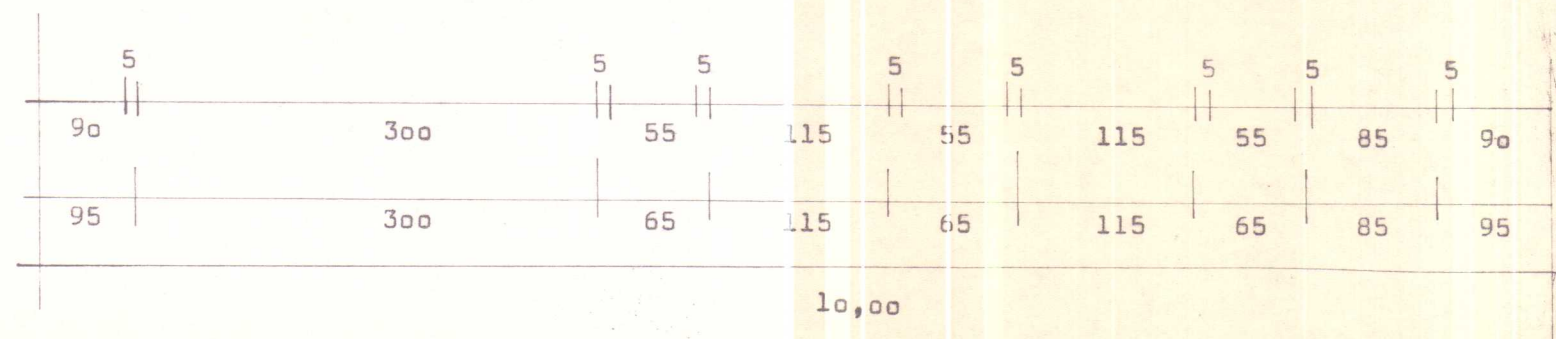
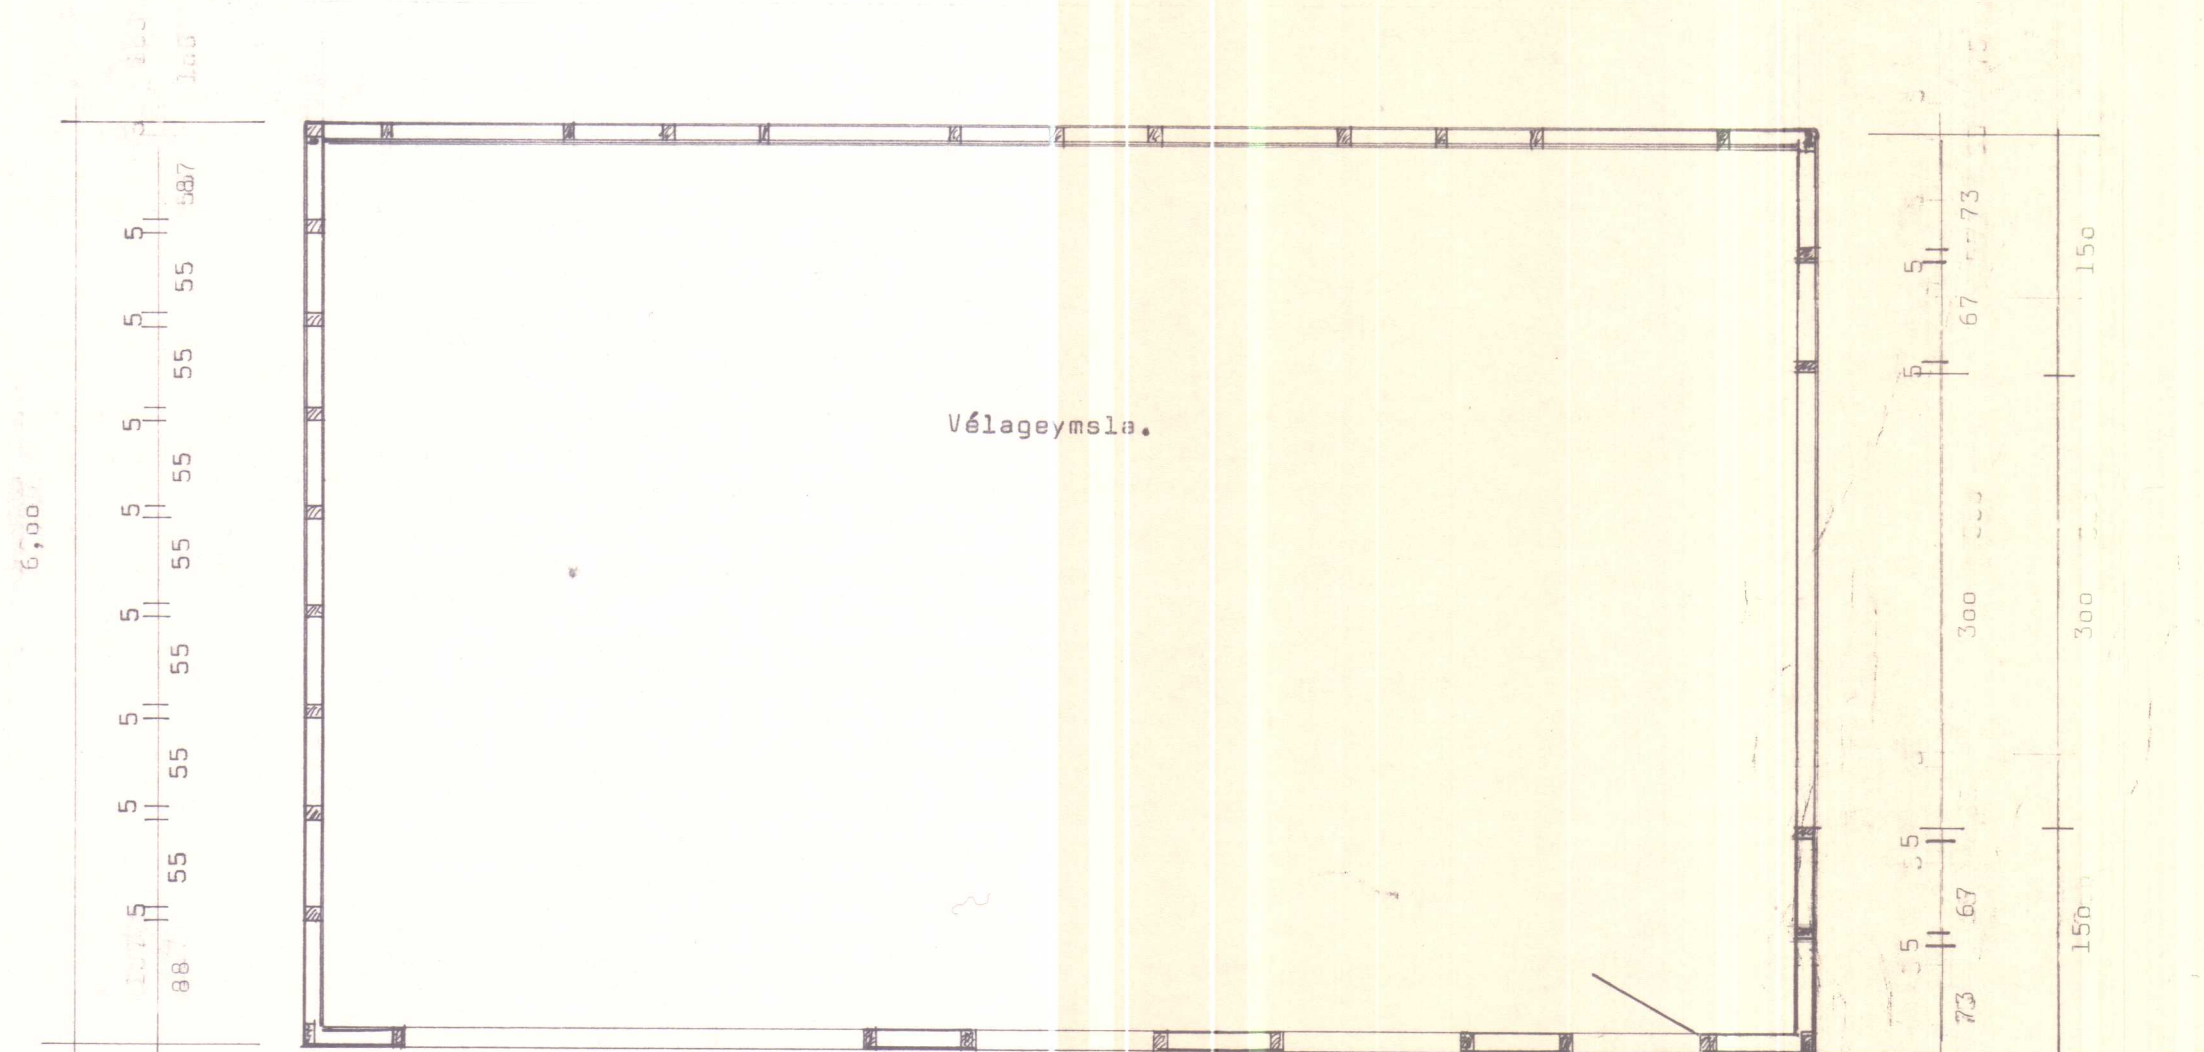
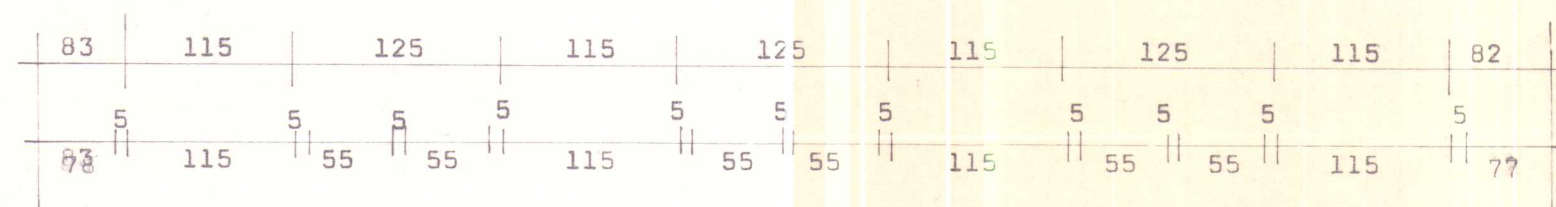
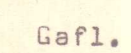
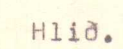
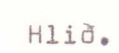


Teikningu breytt 17. júlí 1980.

BL BYGGINGASTOFNUN LANDBÚNAÐARINS
LAUGAVEGI 120, REYKJAVÍK, SÍMI 25444
Hrútatunga, Staðarhreppi, V-Húnn.
Vélagæmsla.....66 kr..... 264 kr
Grunnmynd, skurður, útlitsmyndir.

TEIKN. NR. 60 ~ 3864

BREYTT FRÅ

MÆLIKVARDI 1:100 og 1:50

DAGSETNING 1. juli 1980

TEIKNAD O. A. K.