


K.V.H. Hvammstanga
Íbúðarhús 1:50

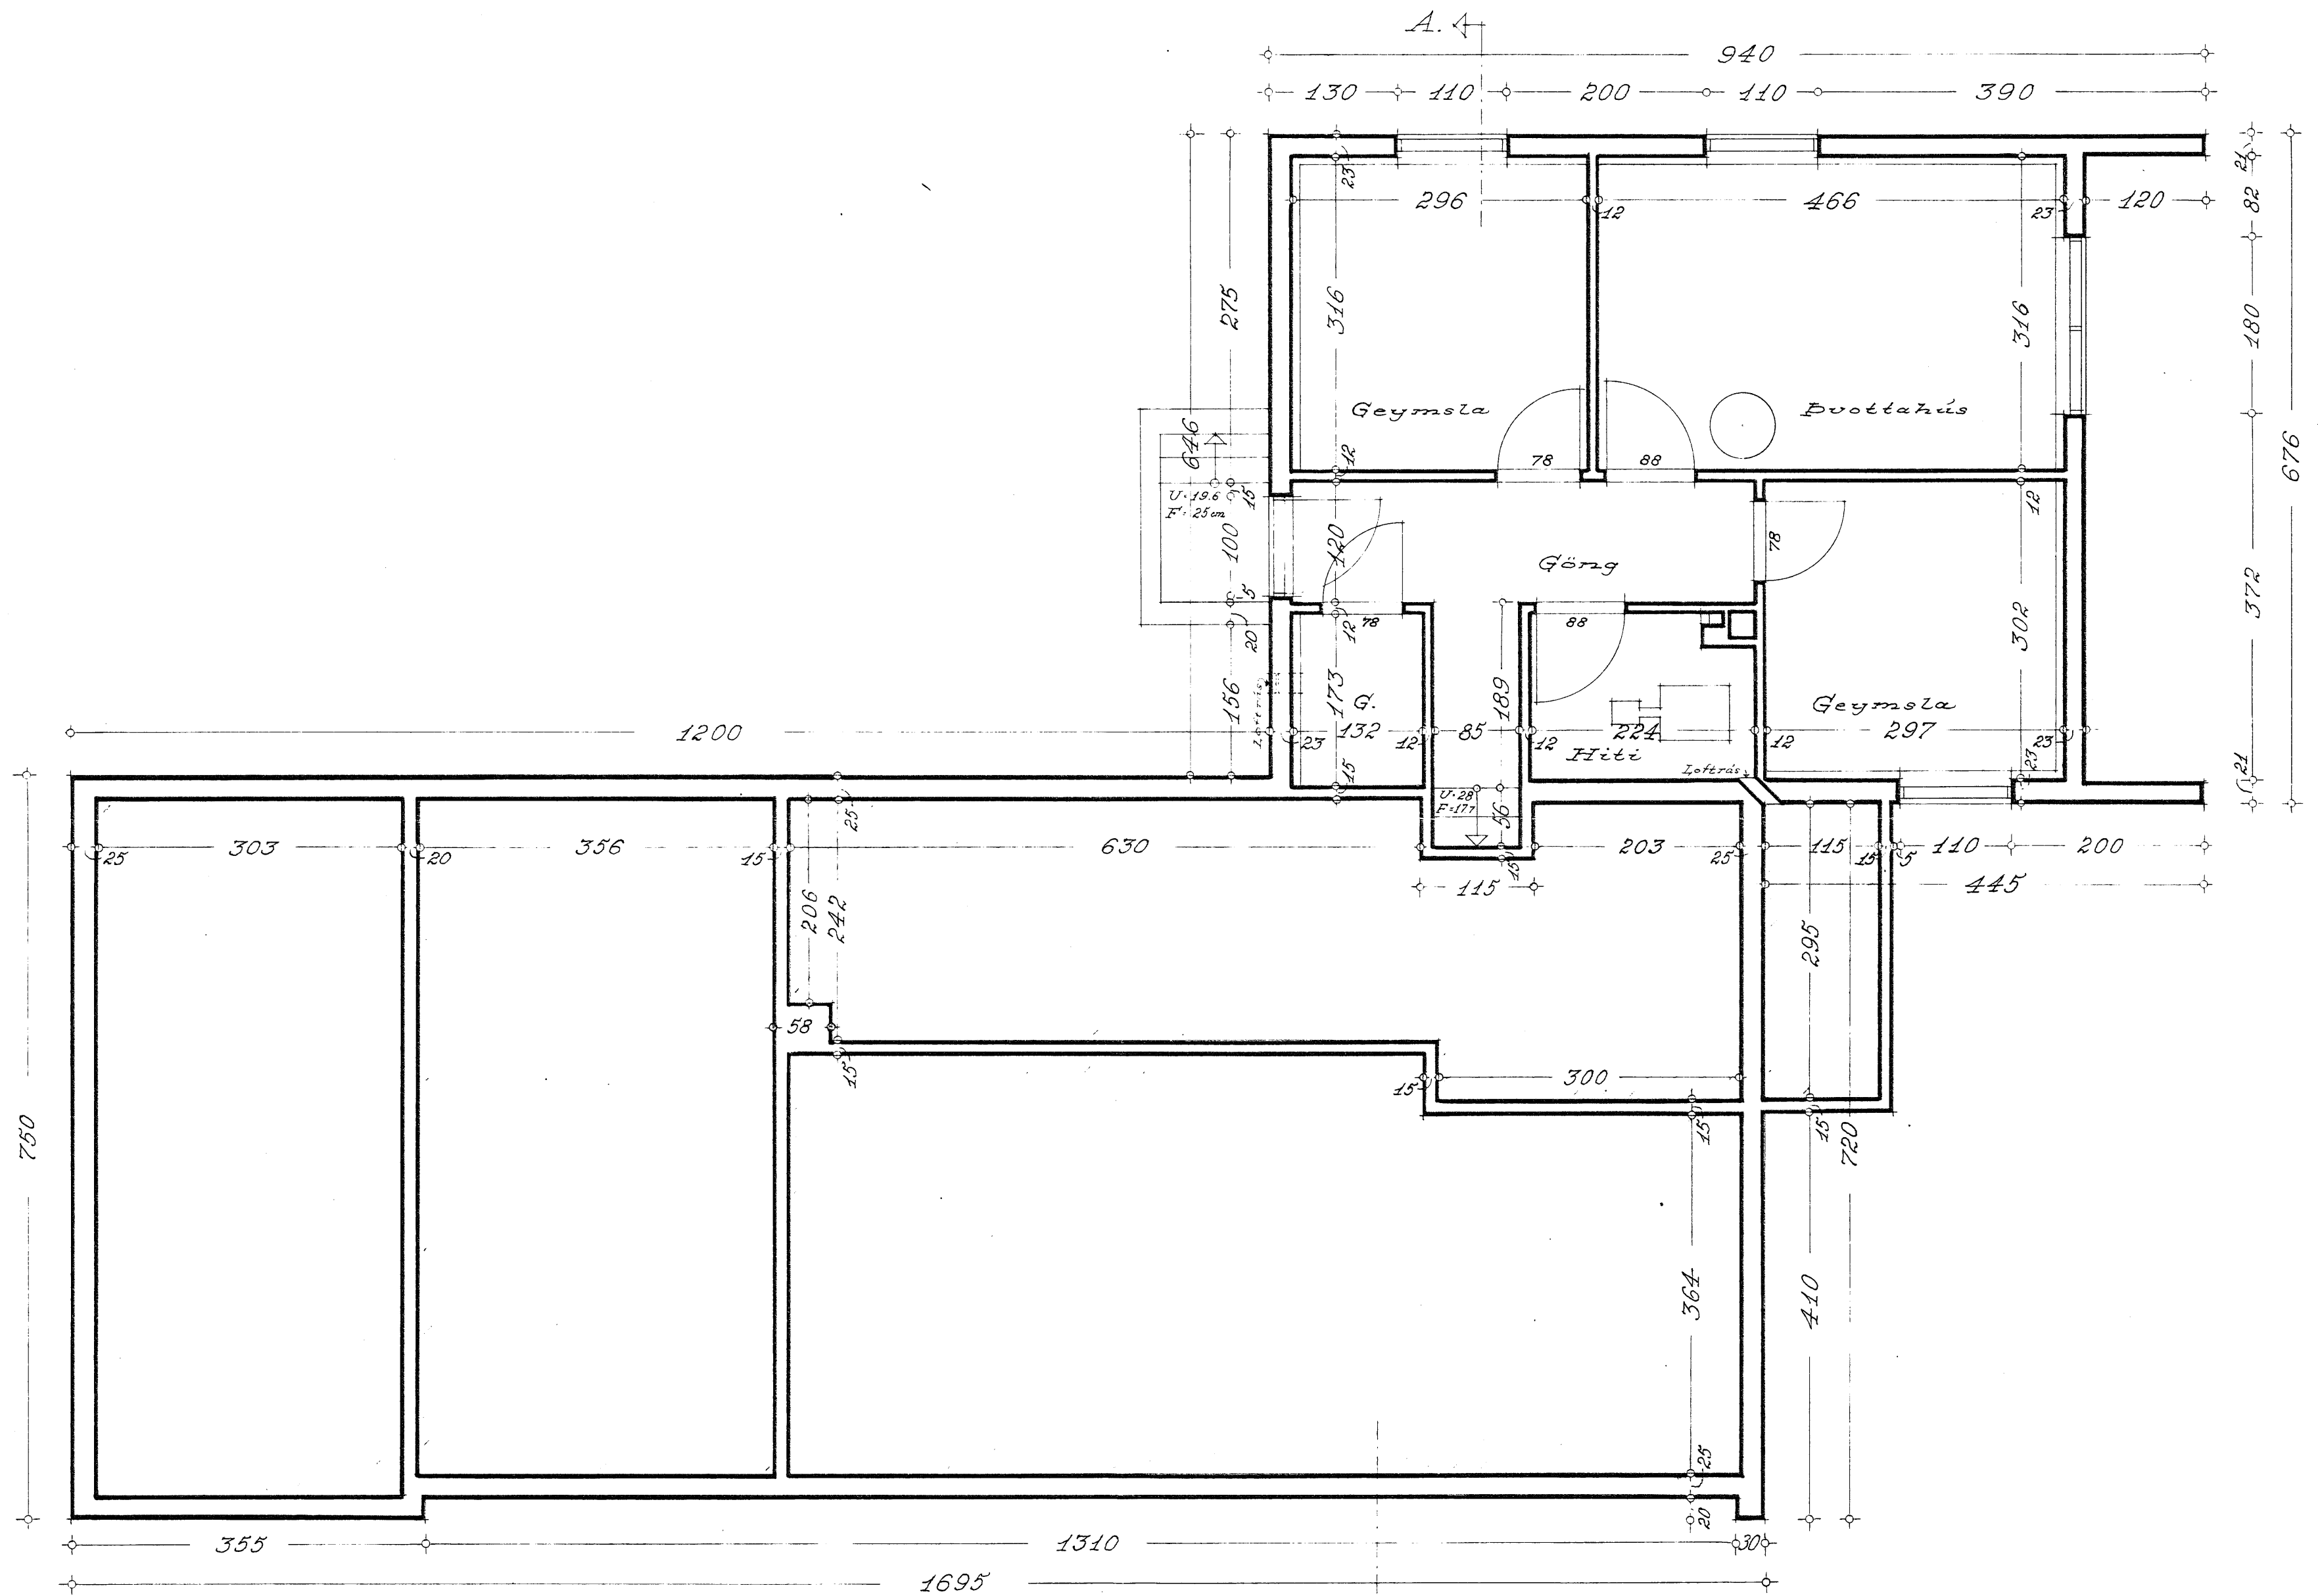

Kjallari

TEIKNISTOFA
S. I. S
rykjavík, *26* 1949
erkefni nr. 25201
ppdr.: nr. 2002 Mál: I: 50
elknað: E. H. Rétt: 4-7-19;
25-7-19;
THORDARSON
RKITEKT