


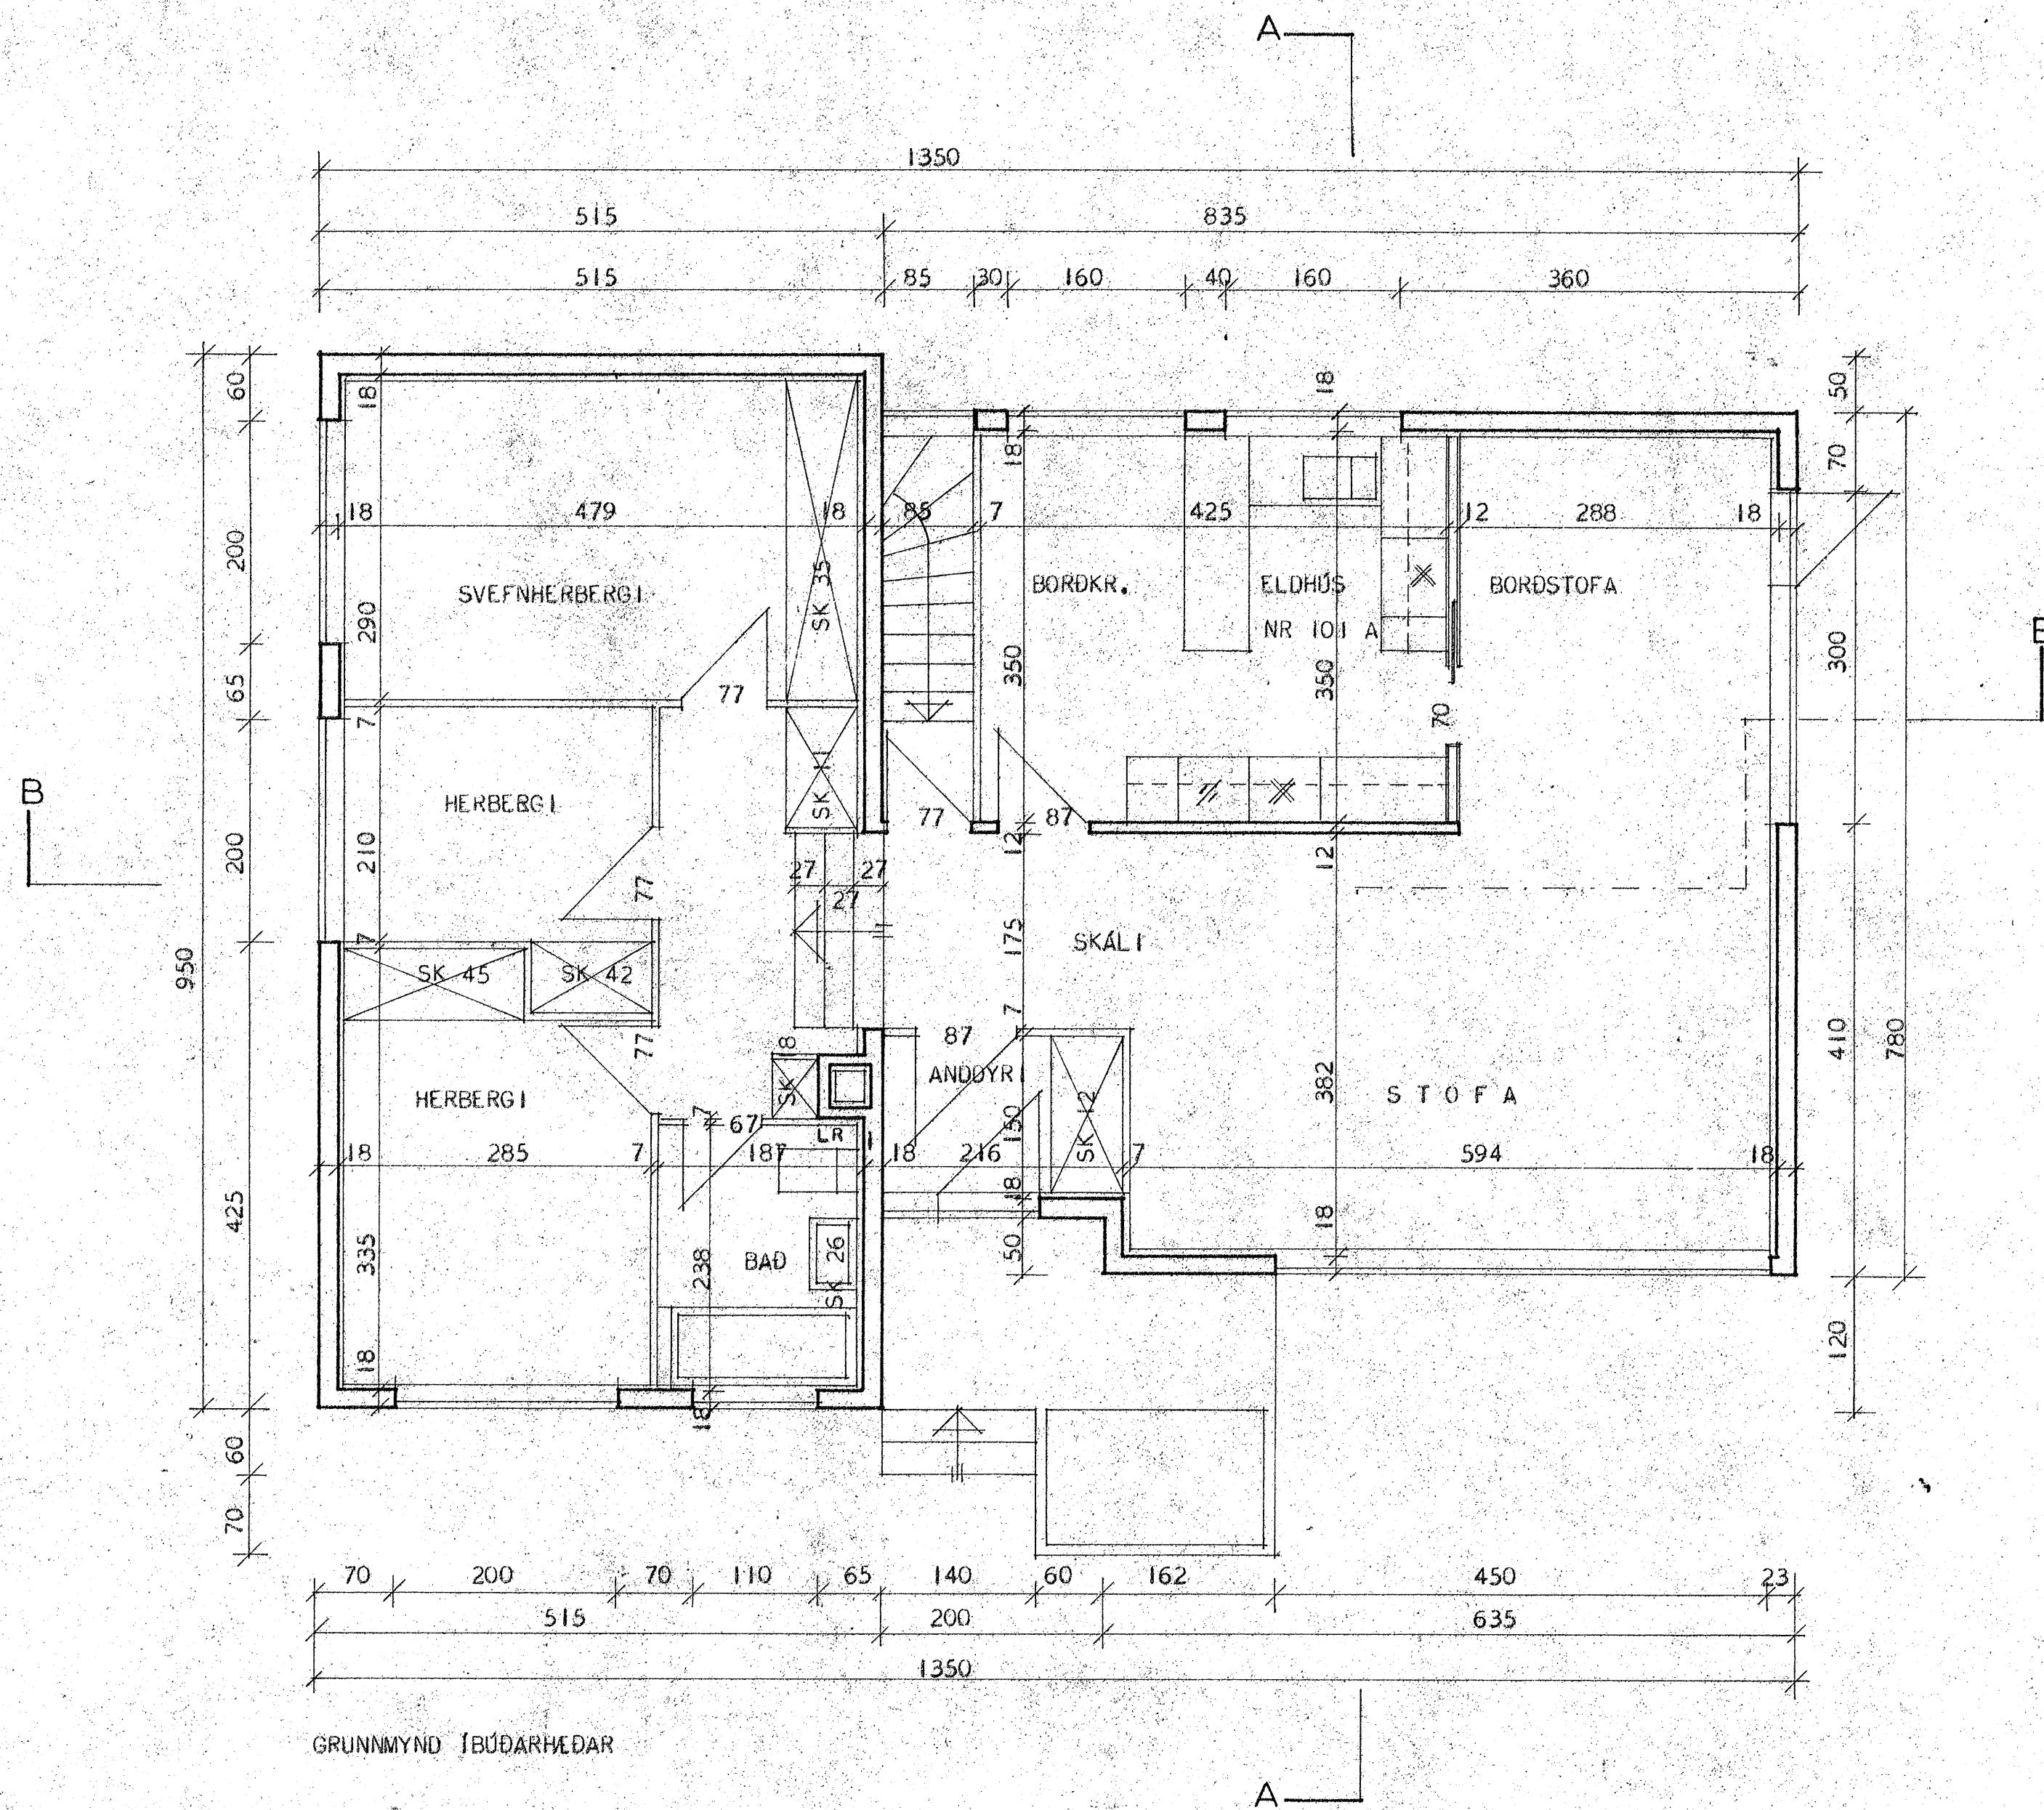

SK = SKÁPUR
LR = LOFTRÁS

SKANNAÐ

HÚSNÆÐISMÁLASTOFNUN RÍKISINS	
GRUNNMYND ÍBÚÐARHÆÐAR	EINBÝLISHÚS VERK NR.
MÁL 1:50	88 A
	BLAÐ NR. 3
	FEBR. 1966
Magnús Angi Jónsson	