

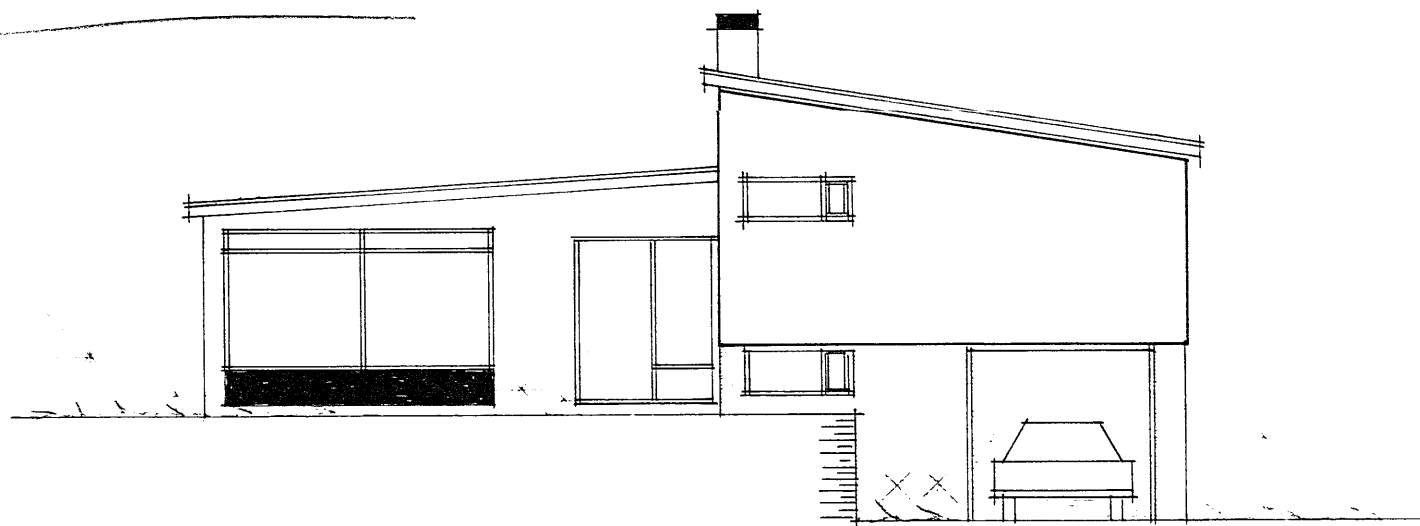
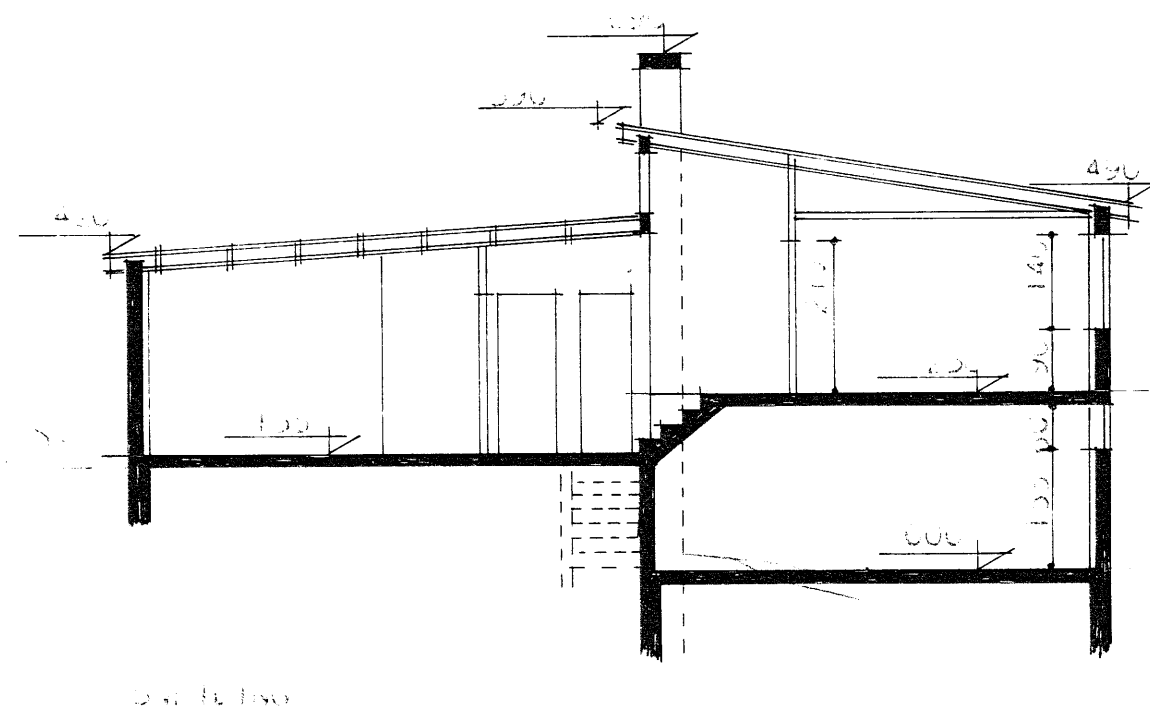
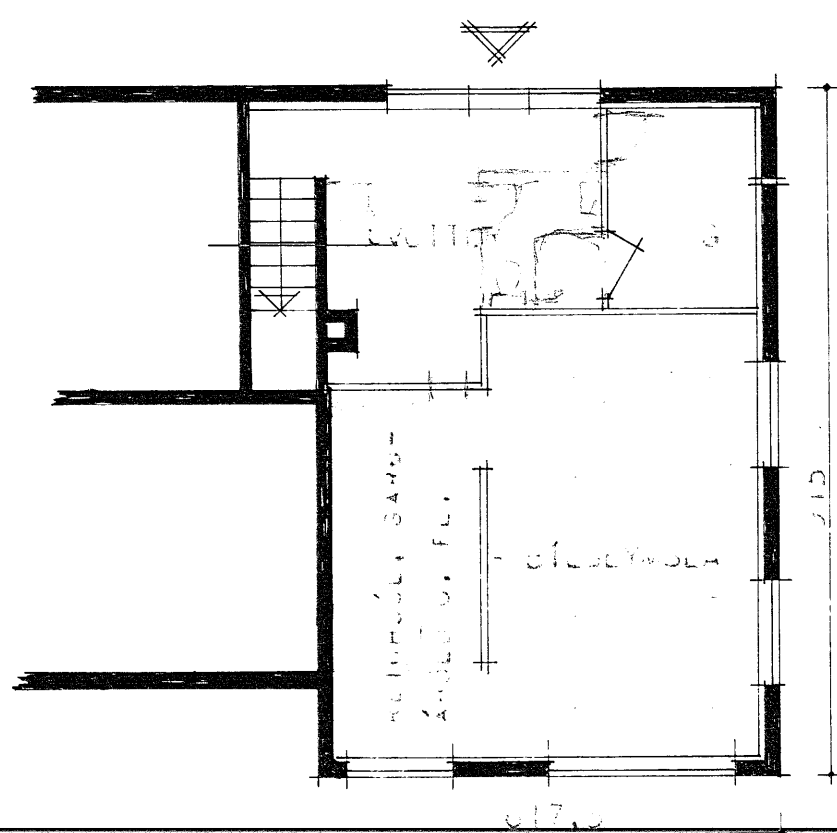
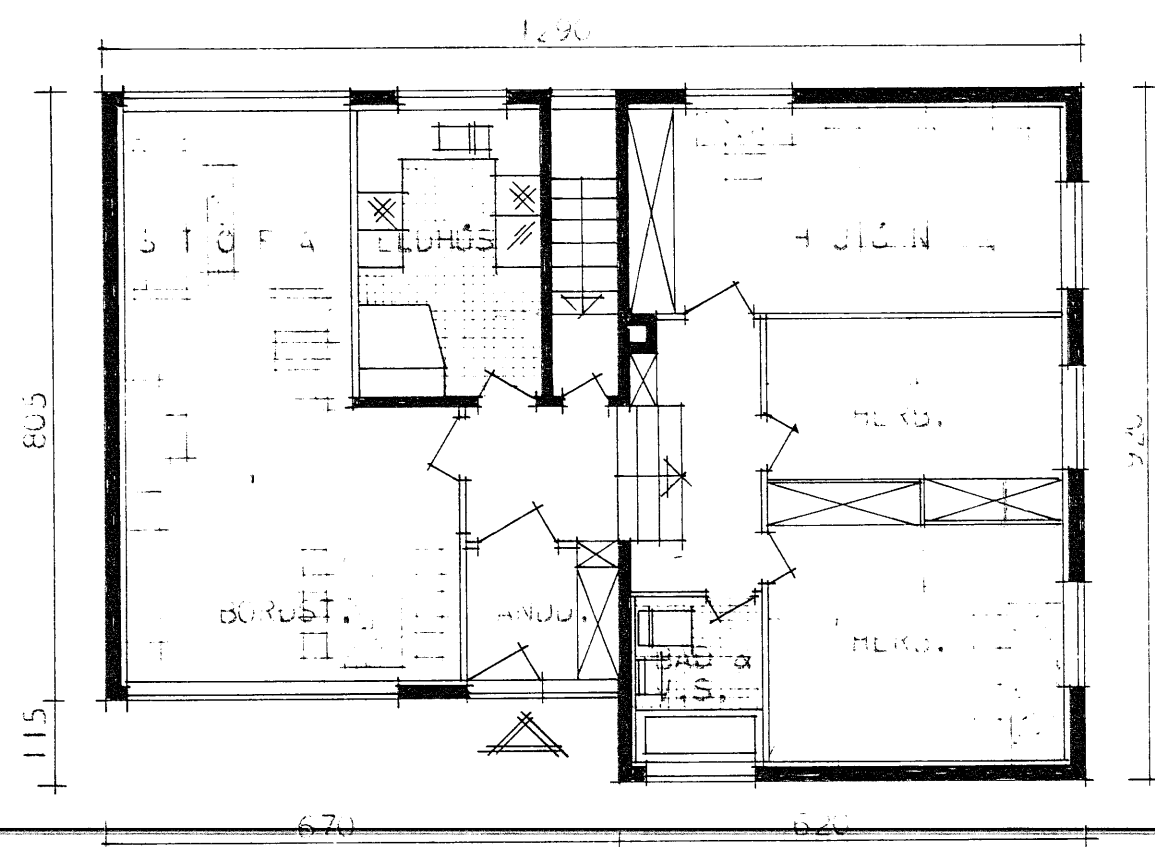
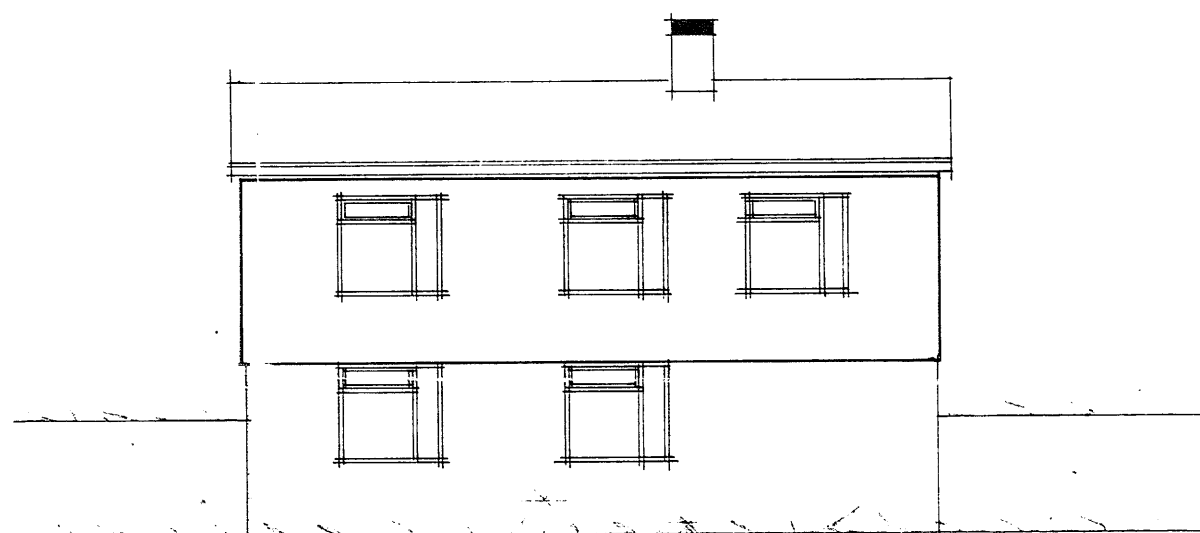


*Þórður Skúlaason*

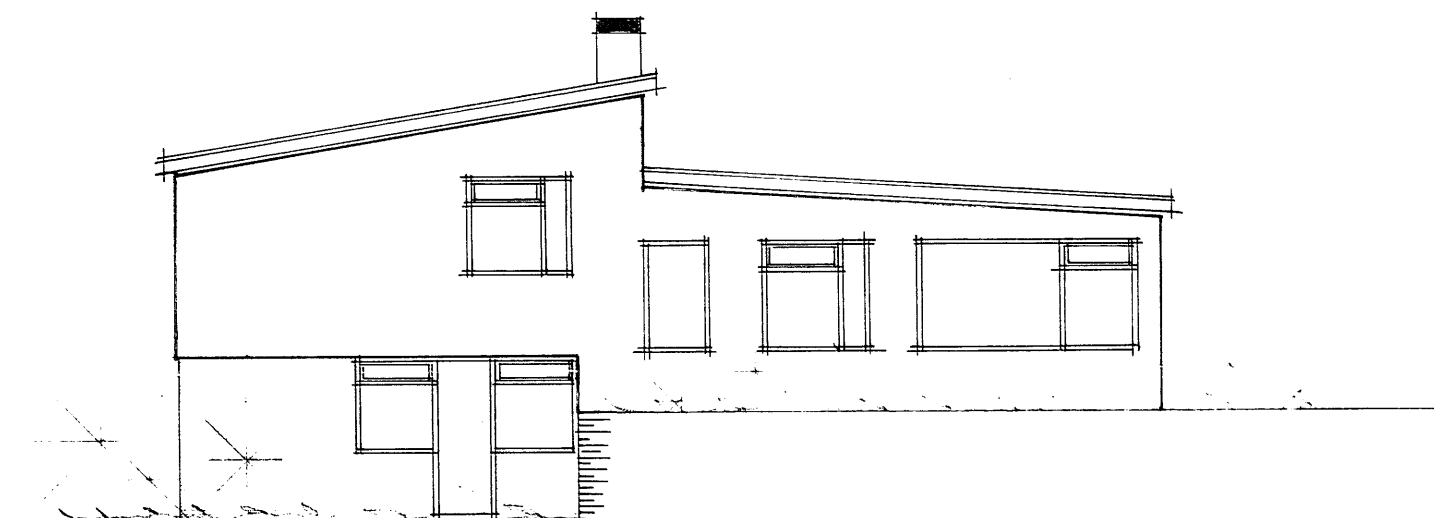

Melror.  
12.90 húslendi  
9.00 Súruþvottur húsi  
5.00 Næðingafyrirhúsi  
26.90

*Þórður Skúlaason*  
Hvammst.

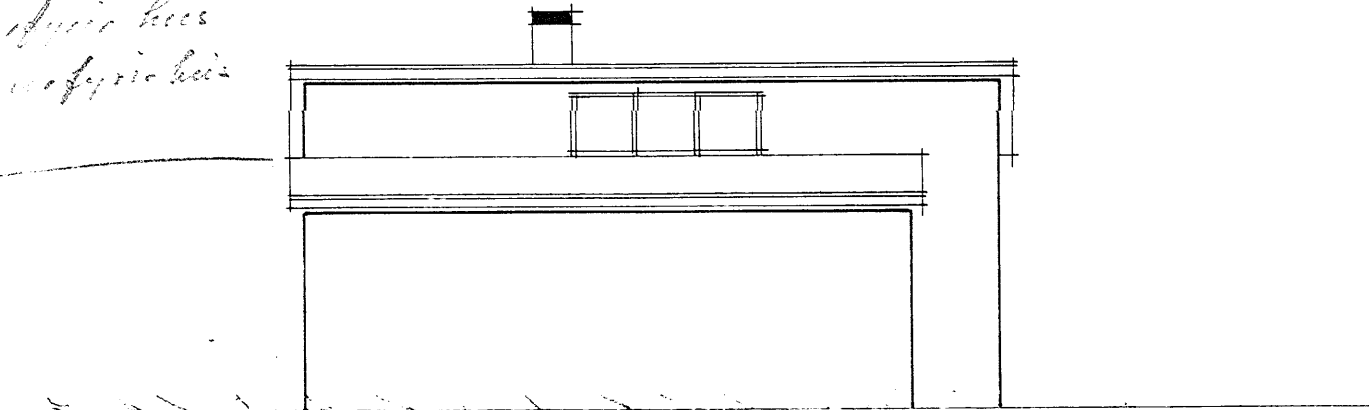

Hæðin ca 110 m<sup>2</sup>. 360 m<sup>2</sup>.  
Kjallan ca. 60 -  $\frac{140}{500}$  -

|                                              |                                                               |
|----------------------------------------------|---------------------------------------------------------------|
| HÚSMEIÐA KLASSIFIKATION RÍÐISINS             |                                                               |
| GRUNNMYNDIR, STÖÐ<br>ÚTVEIÐING<br>NÁL. TÍÐIL | FIBRYLISHÚS<br>VERK<br><b>43 M</b><br>BLAÐ VR. I<br>MÁRÍ 1954 |
| <i>Signature</i>                             |                                                               |