


HVAMMSTANGABRAUT 20.

Samþ. í löggjafingardeild
Hvammsvangabreytt 10.8.84

Stofustjórn
Hvammsvangabreytt

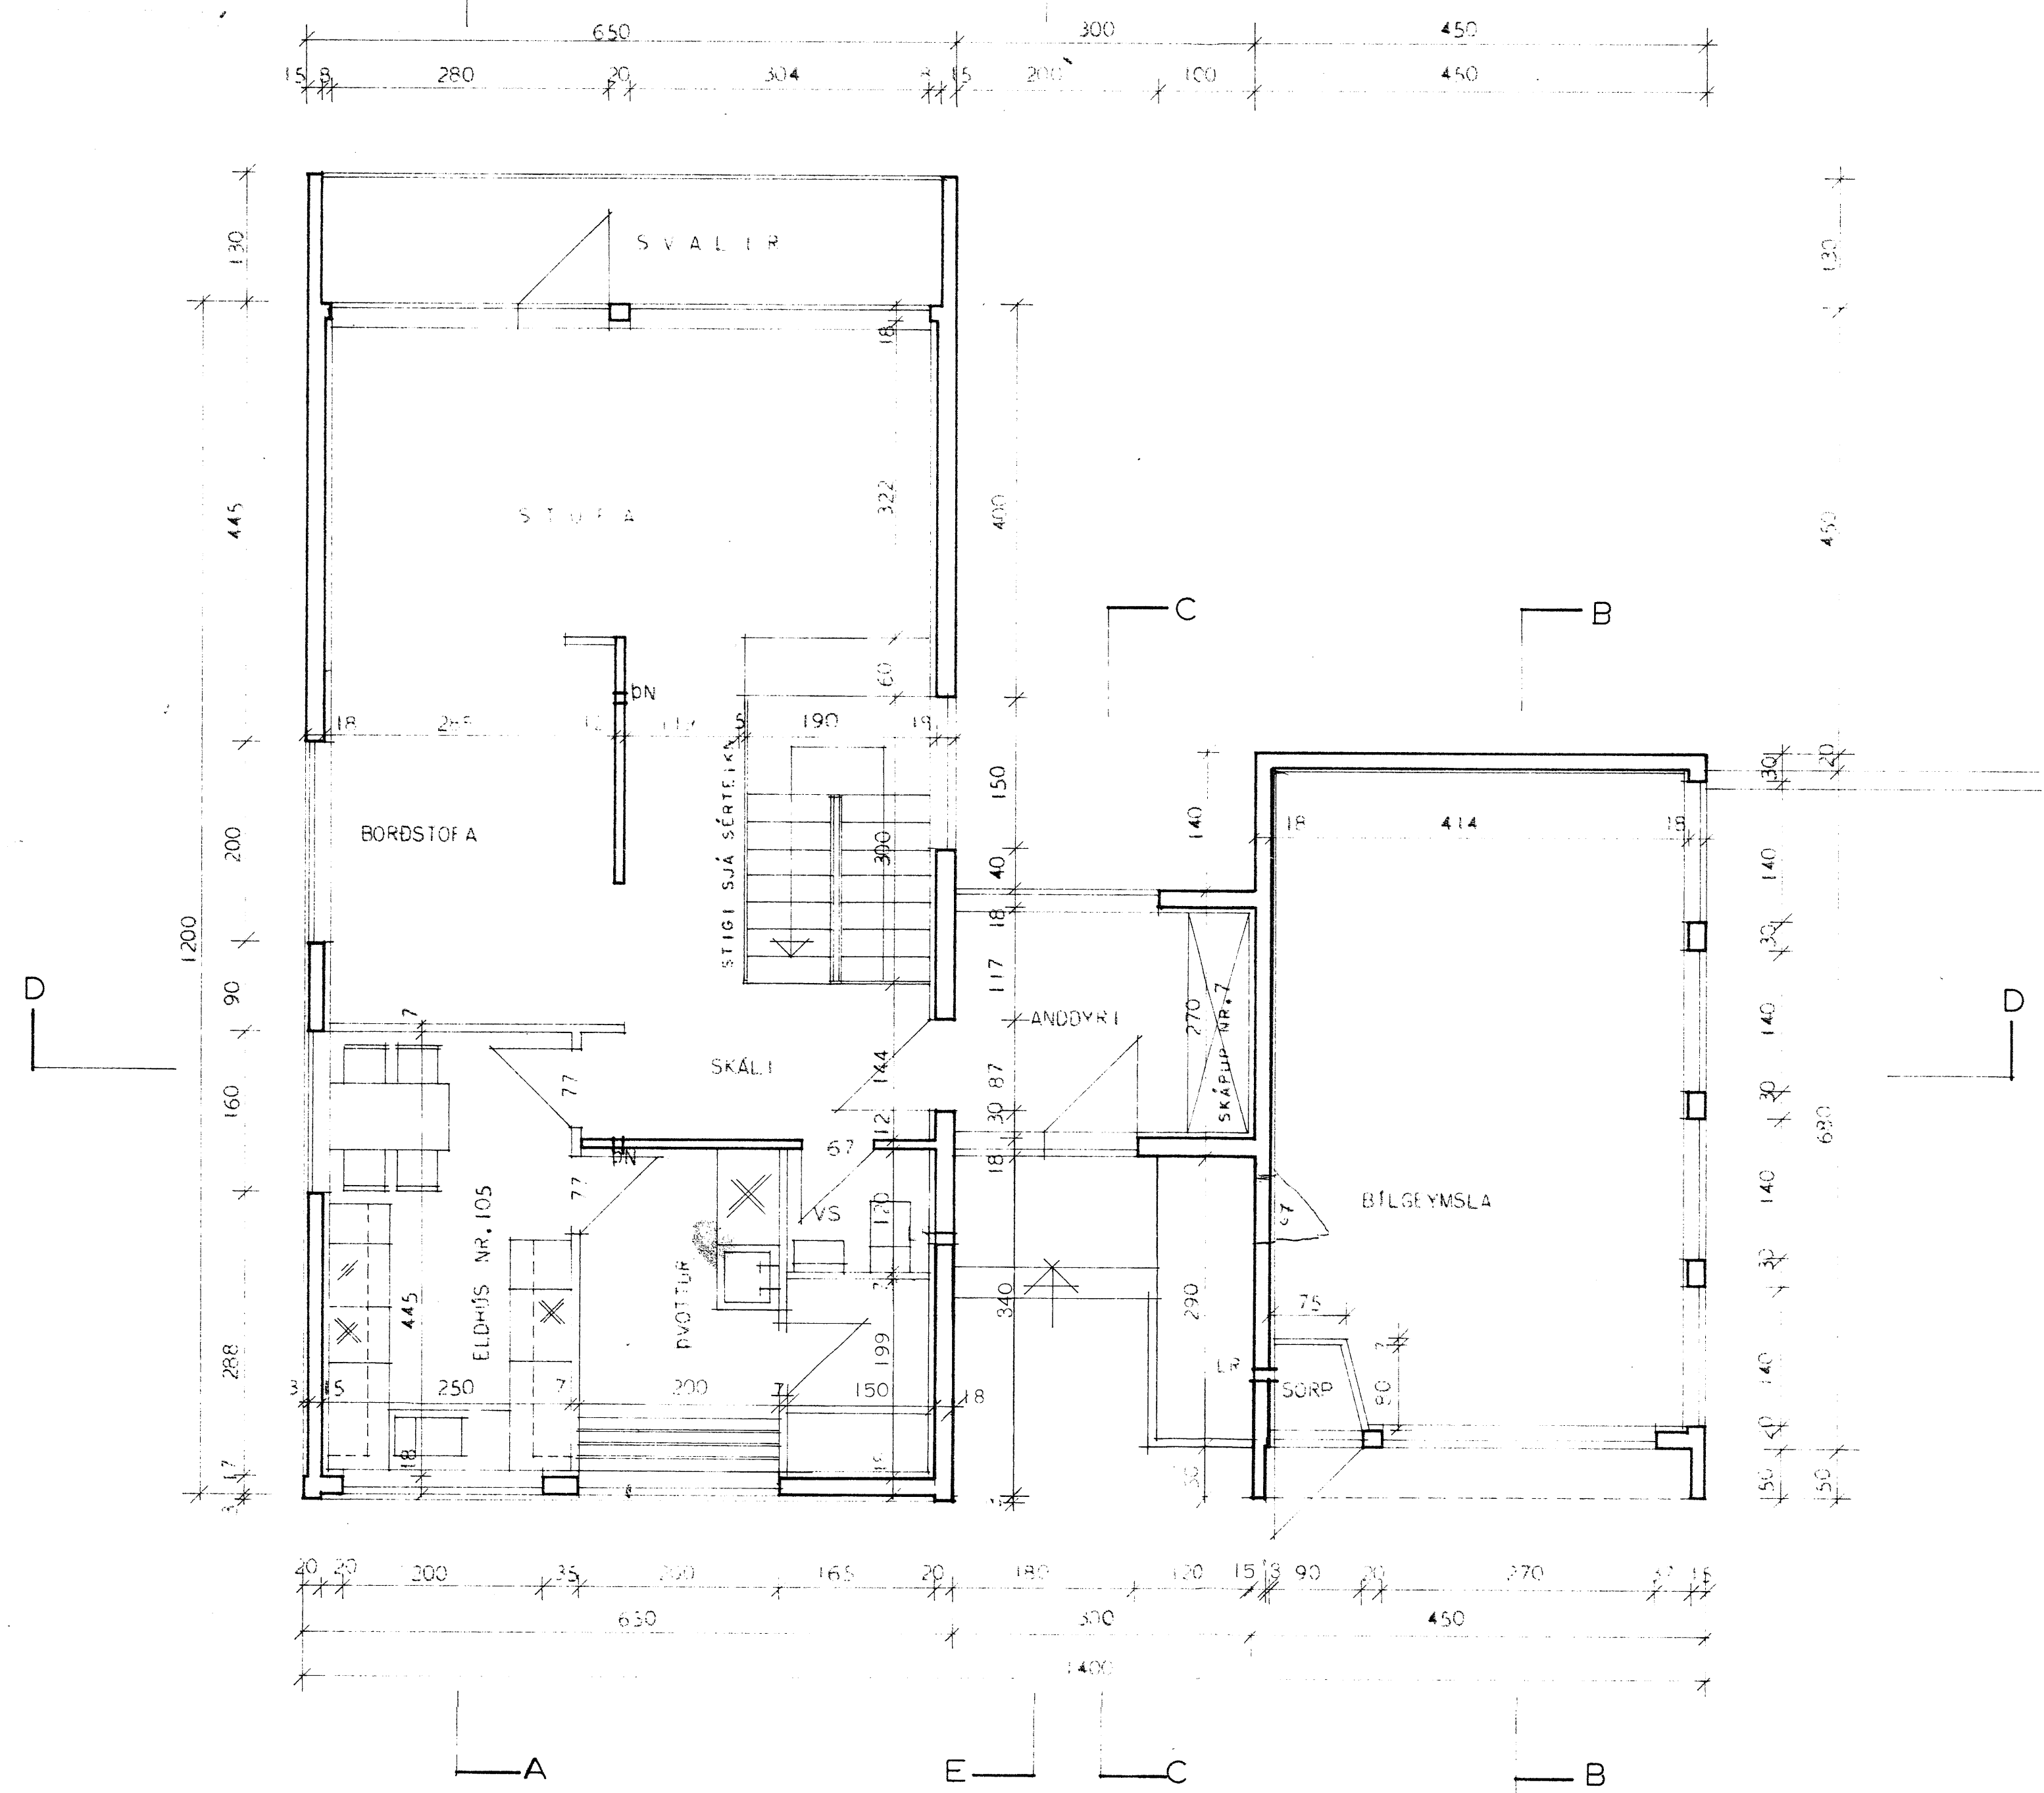

HÚSNÆÐISMÁLASTOFNUN RÍKISINS	
GRUNNMYND EFTIR HEDAR	EINBYLISHÚS
	VERK NR. 92.
	BLAD NR. 4
	1967
MÁL 1:50	
Magnús Ágústsson Rauðis Hallgrímsson	