
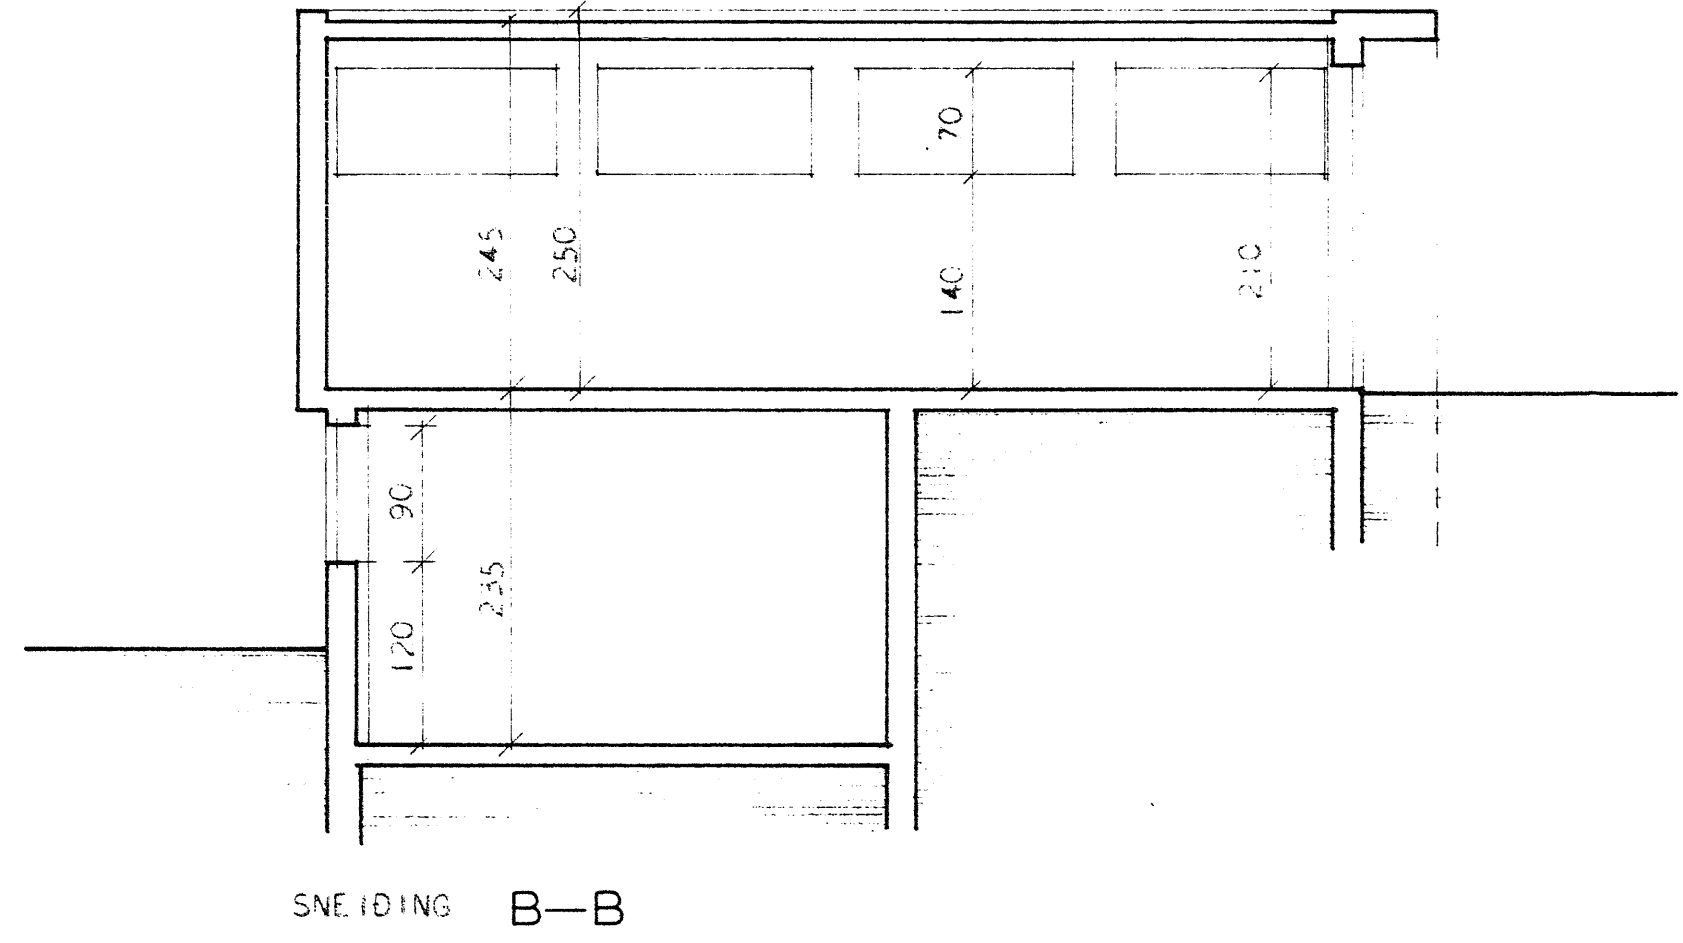


HVAMMSTANGABRAUT 20.

Samþ. i byggingarmál
Hvamstangabro. 20. 77.
Sveitarstjórn
Hvamstangahrepps

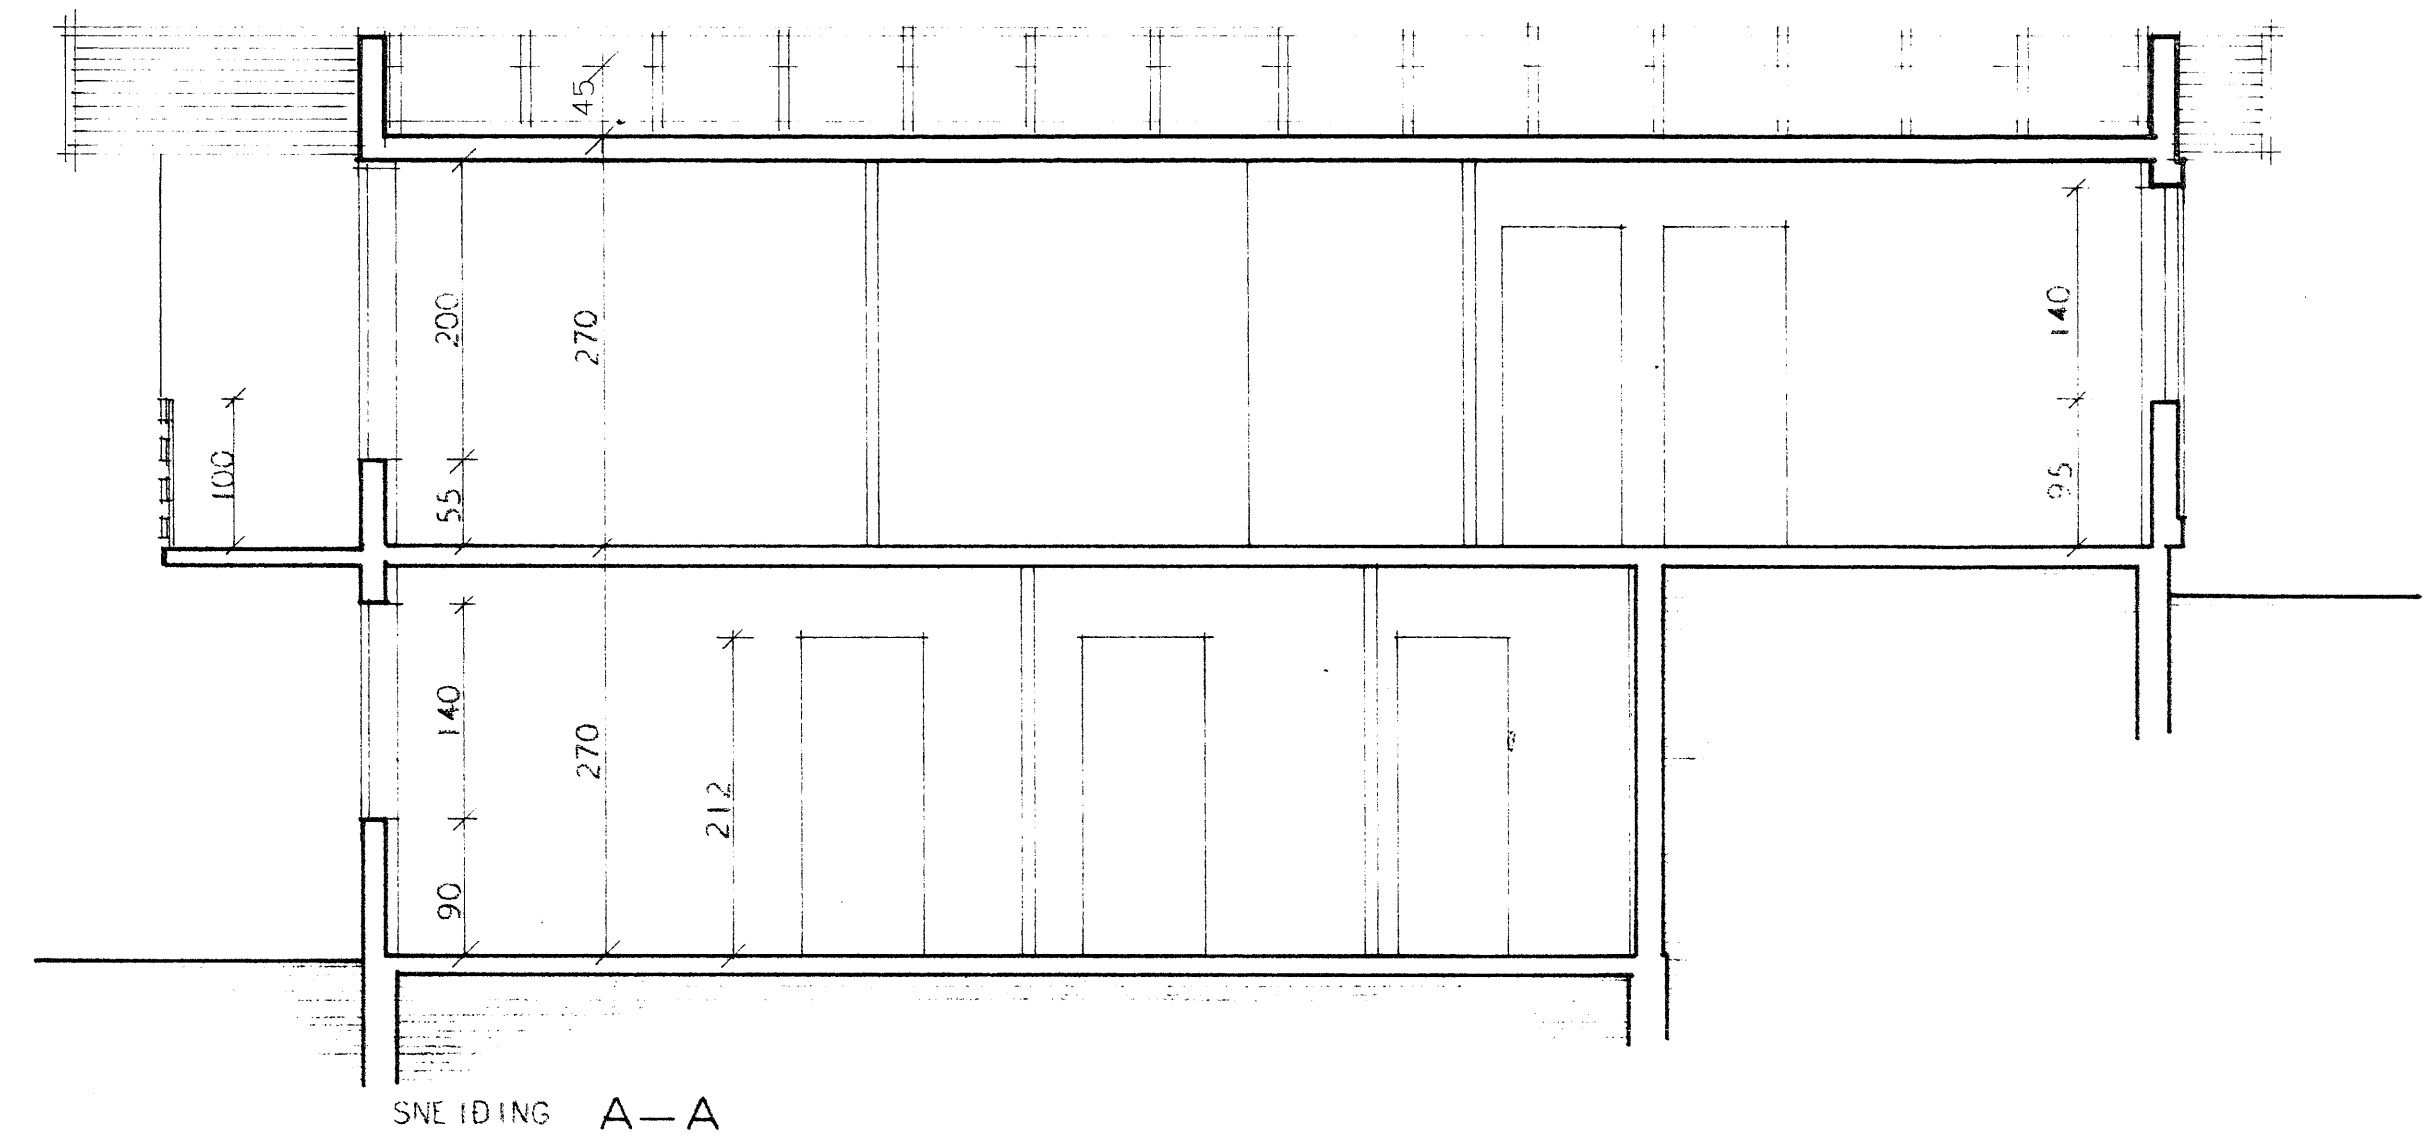

HÖSNÆÐISVÁLASTOFNUN RÍKISINS	
SNEIÐINGAR MÁL 1:50	EINBYLISHÖS
	VERK NR. 92
	BLAÐ NR. 5
	1967
Magnús Ágúst Magnússon	
Ráðgjafi	