
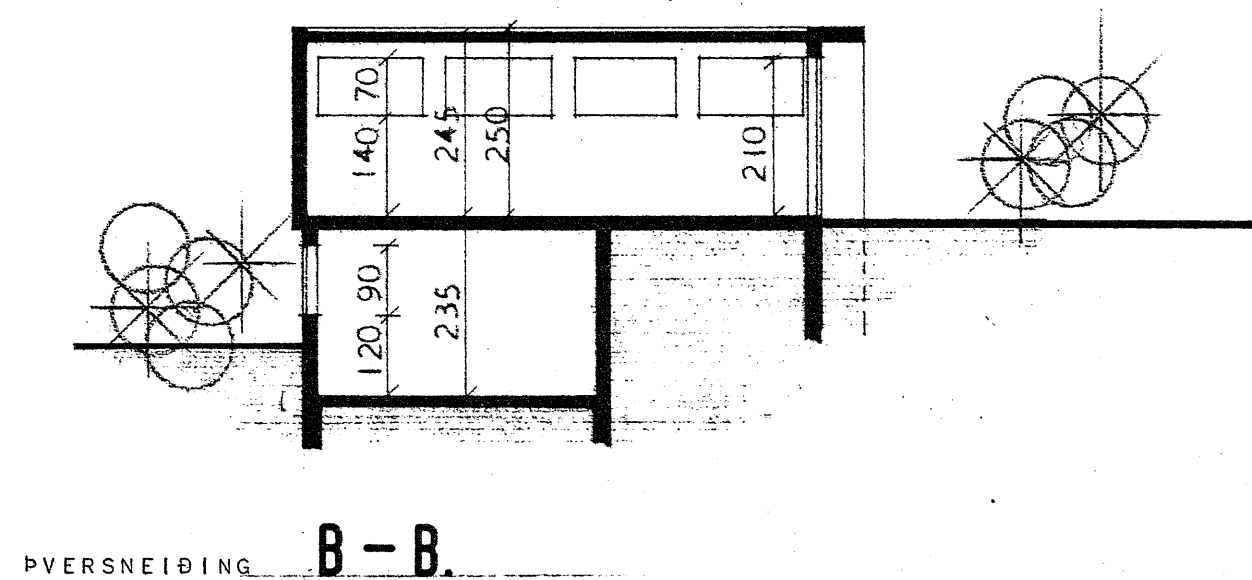
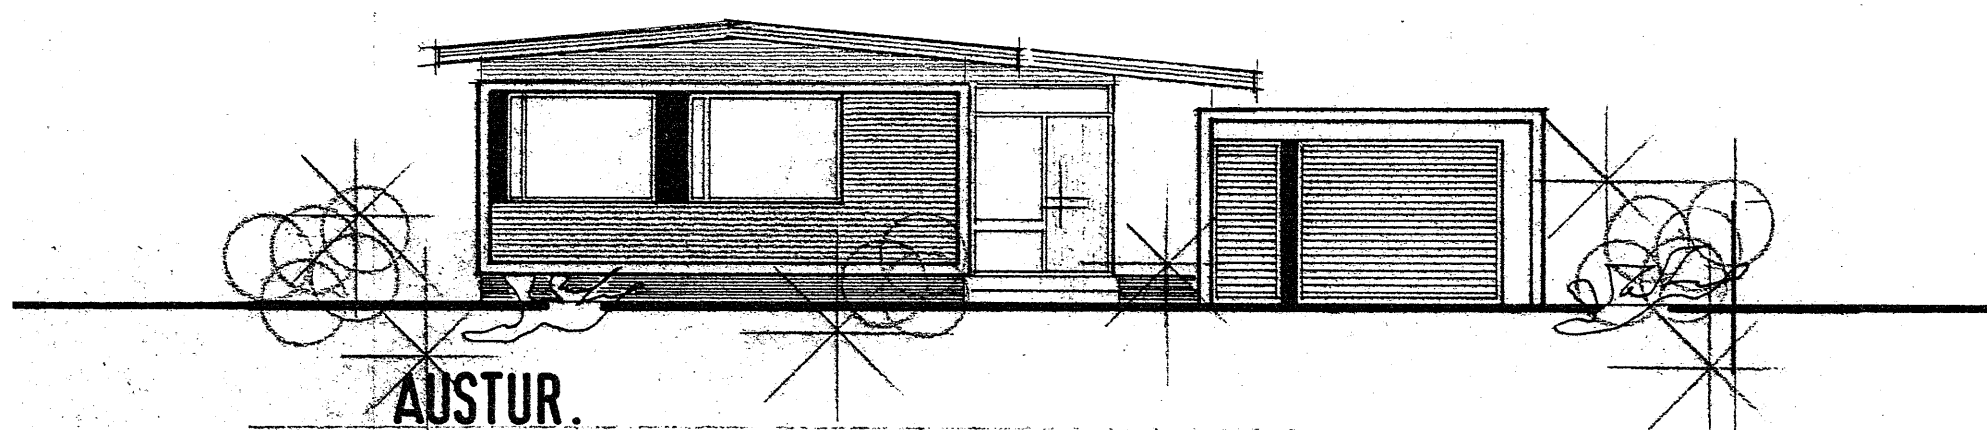
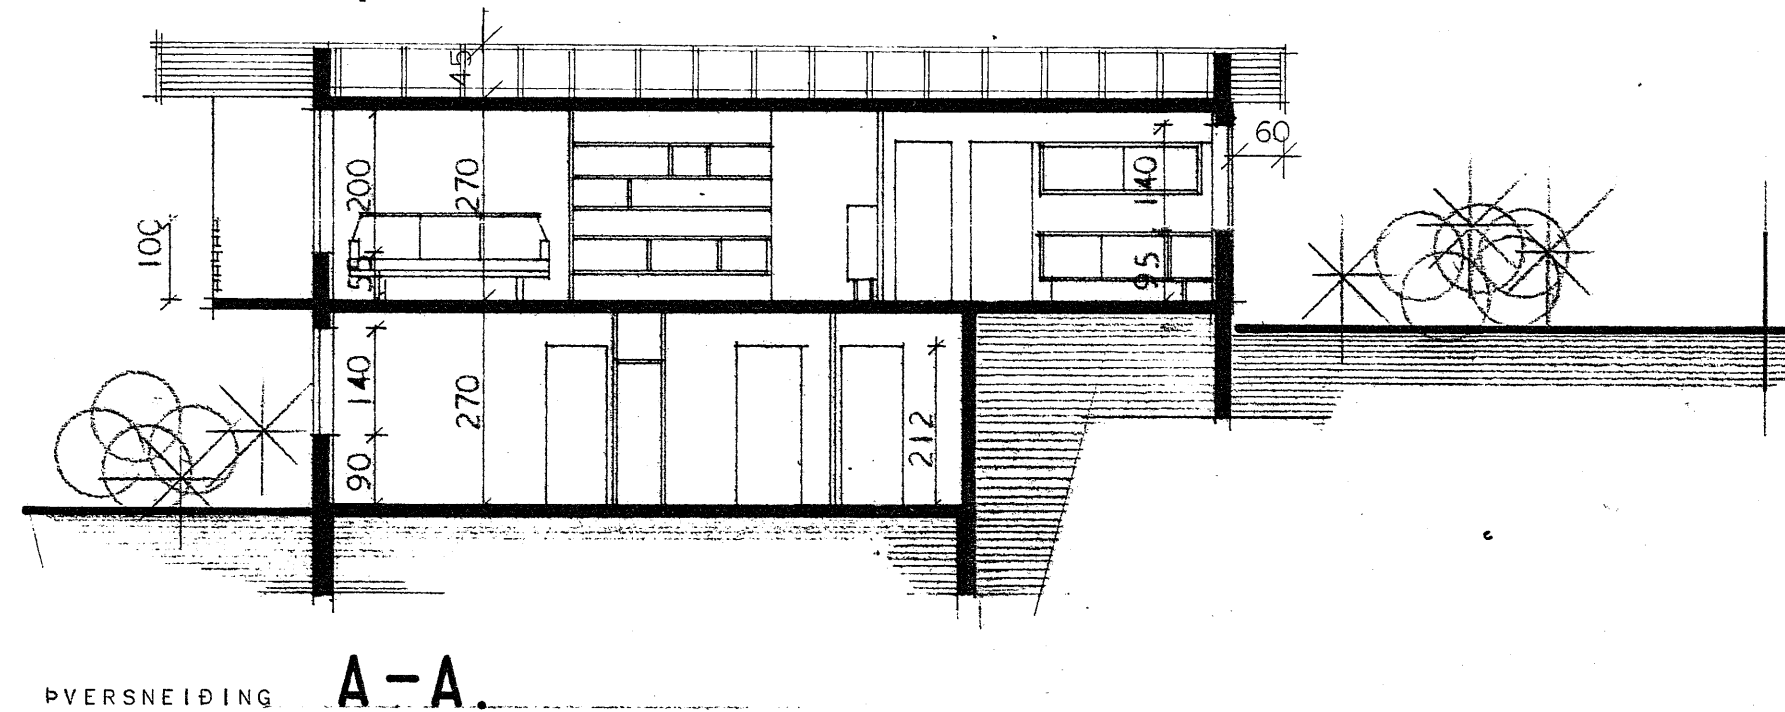
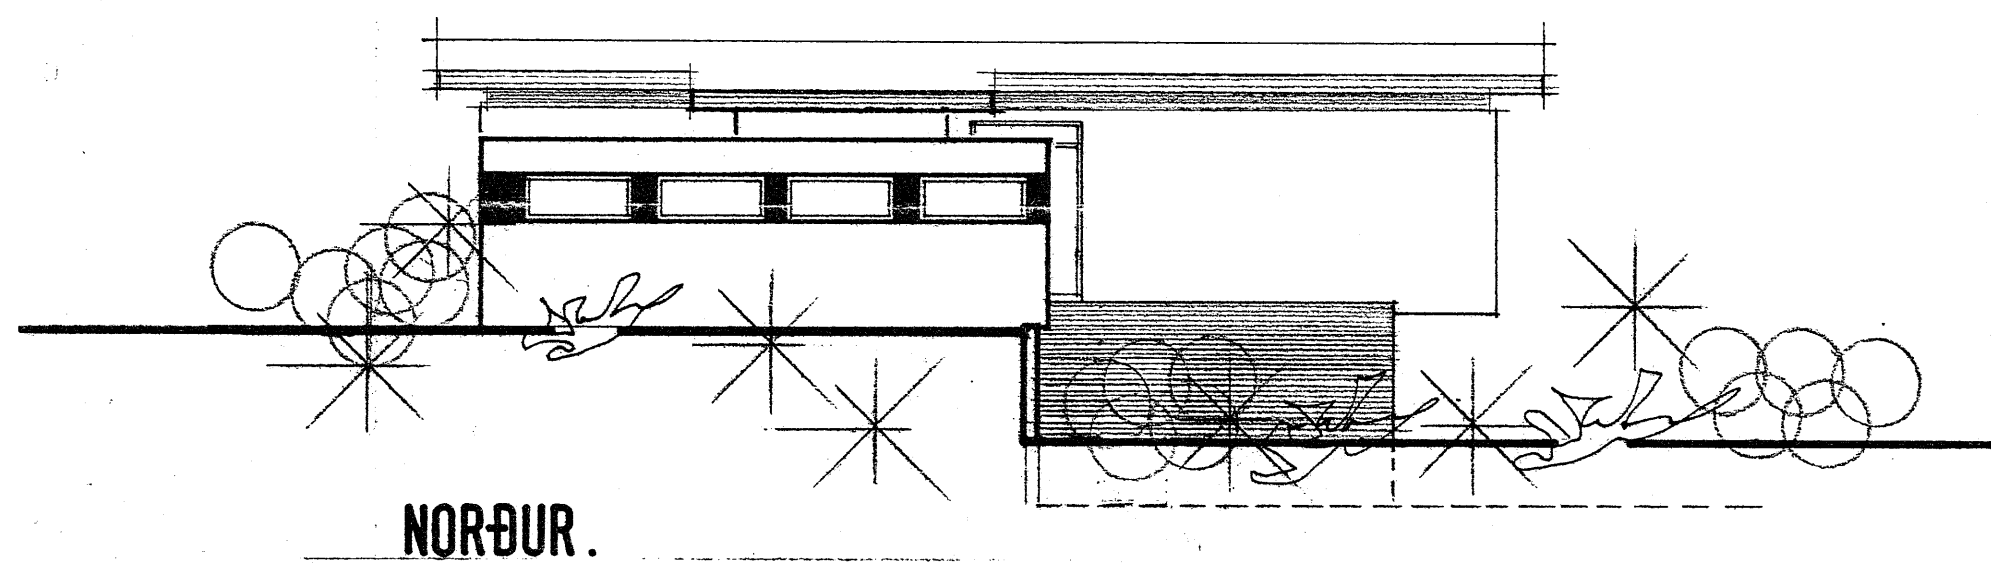
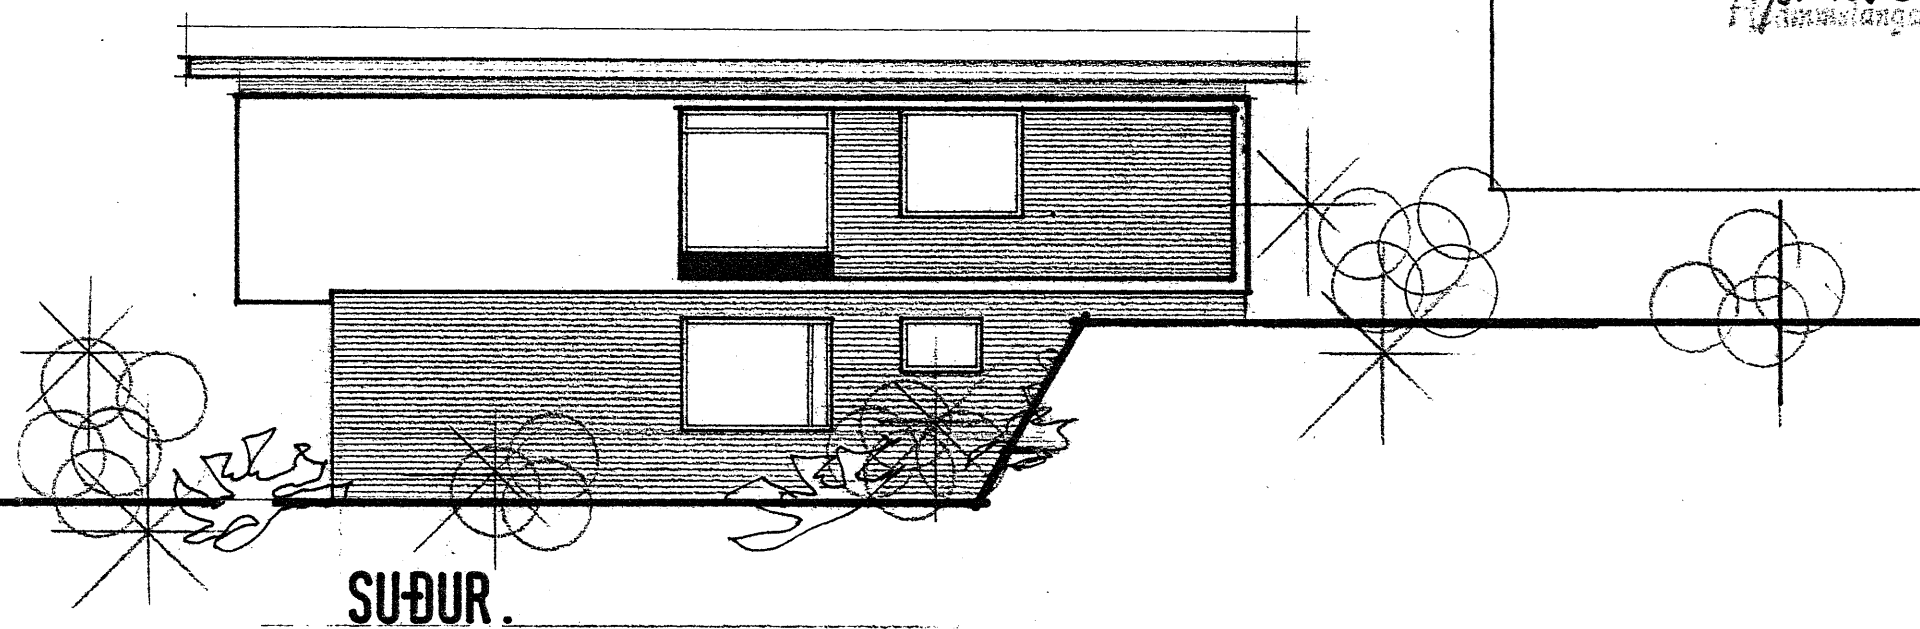


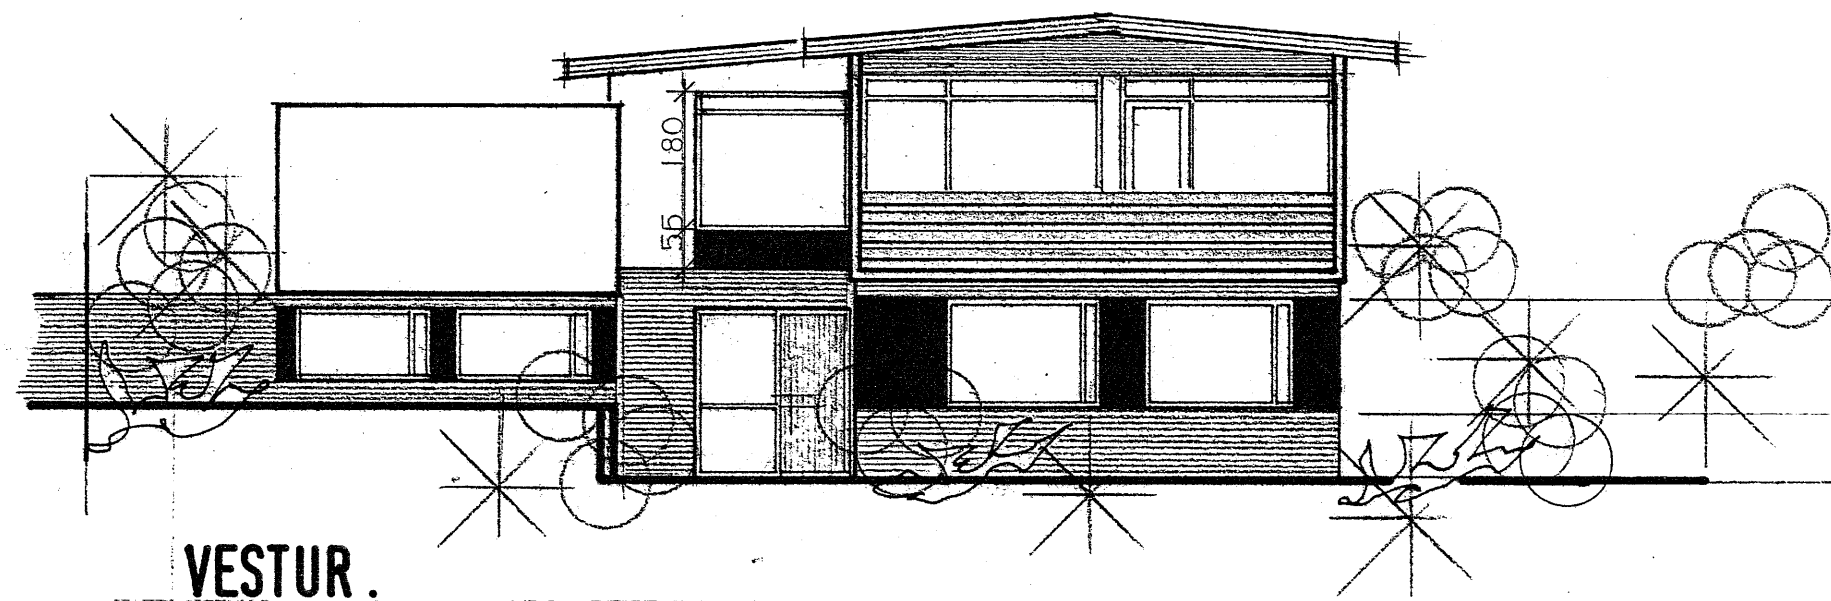

HÚSNÆÐISMÁLASTOFNUN RÍKISINS	
ÚTLITSMYNDIR OG SNEIÐINGAR MÁL 1:100	EINBYLISHÚS
	VERK NR. 92.
	BLAÐ NR. 2
	1967
<i>Magnús Einarsson</i>	
<i>Kaldrís Halldórsdóttir</i>	