

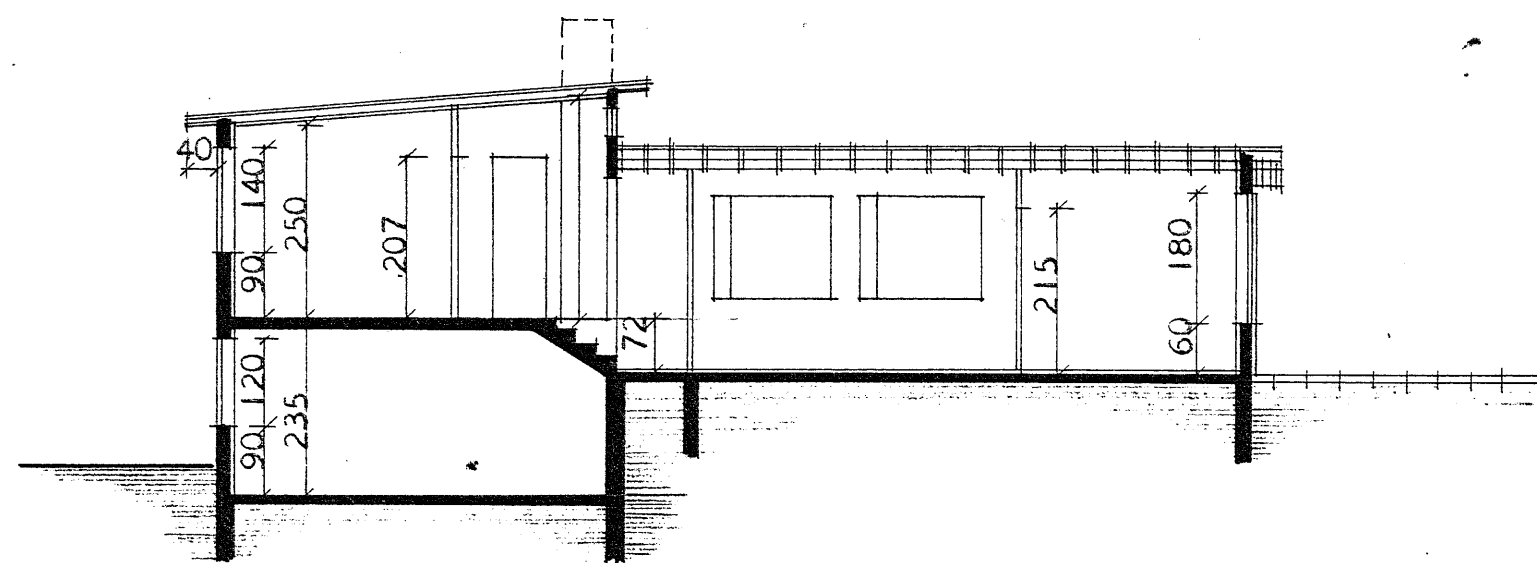
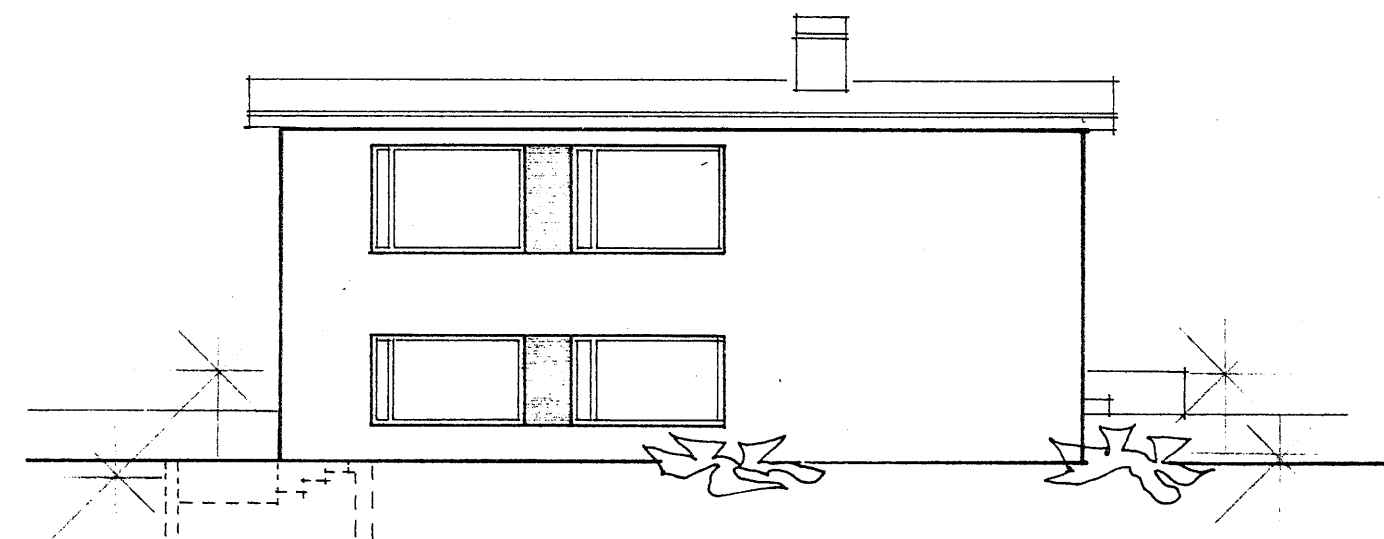
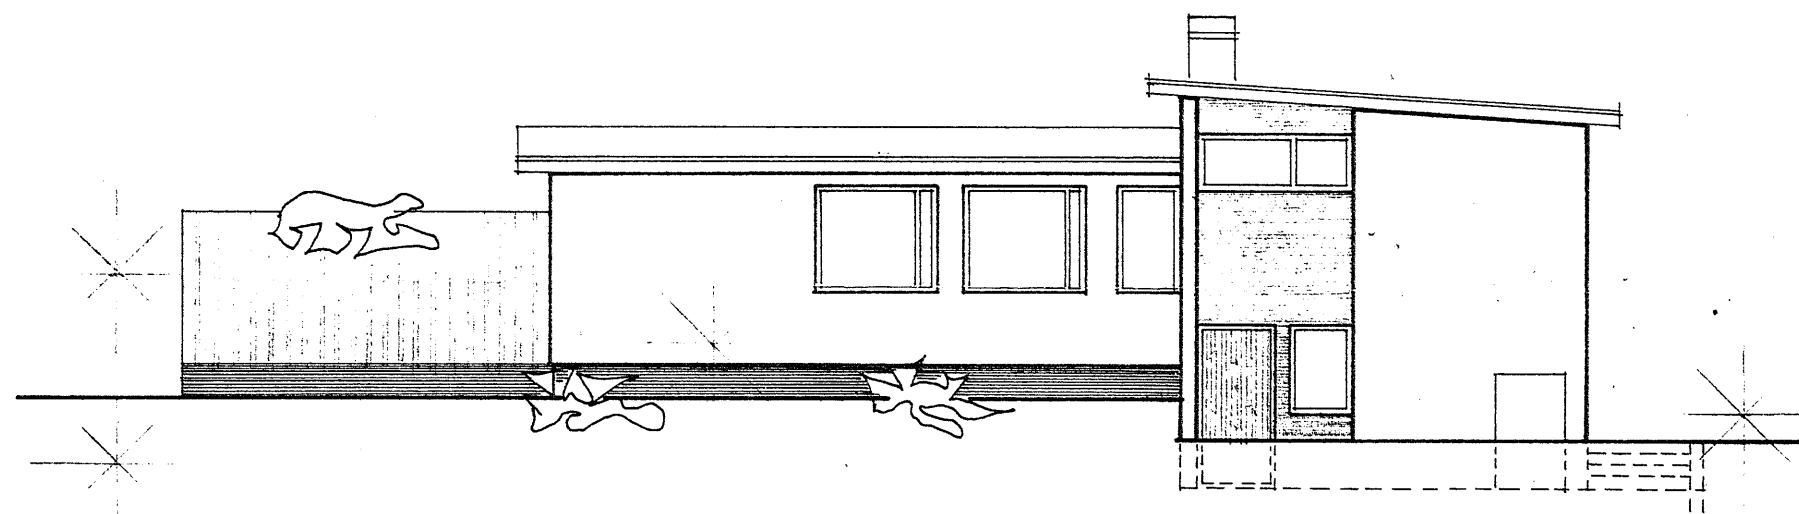
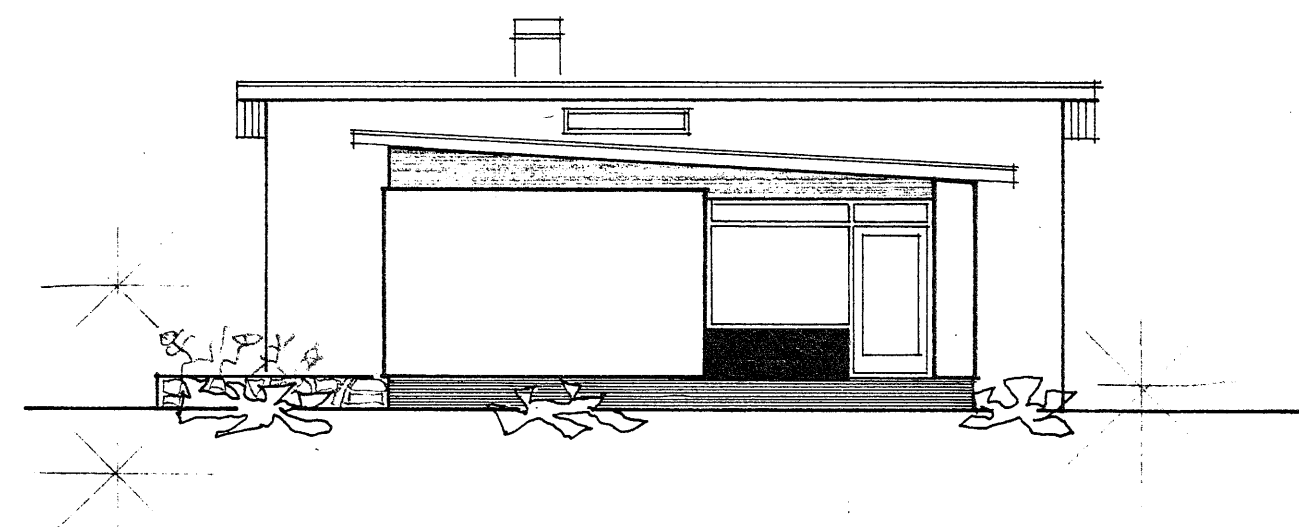


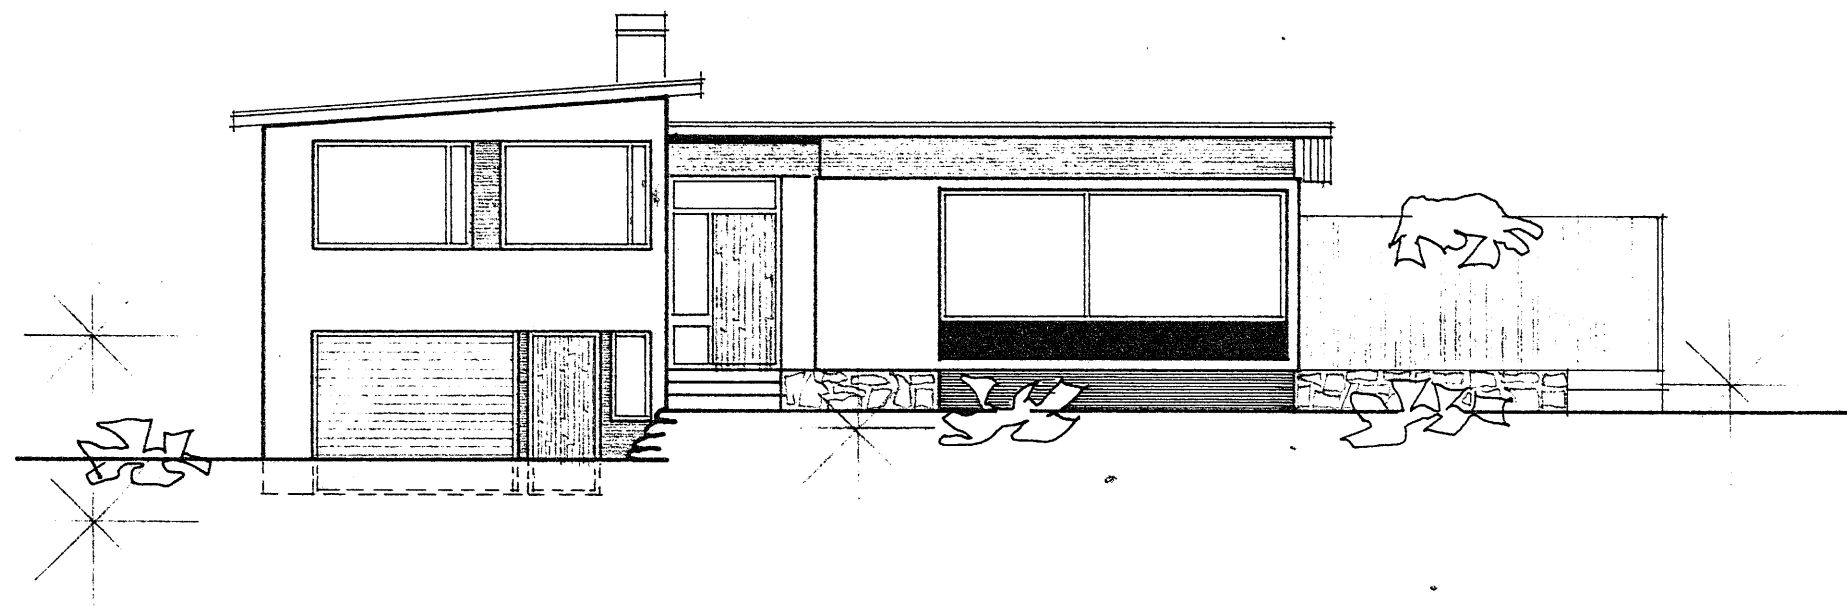

SNEIDING A - A

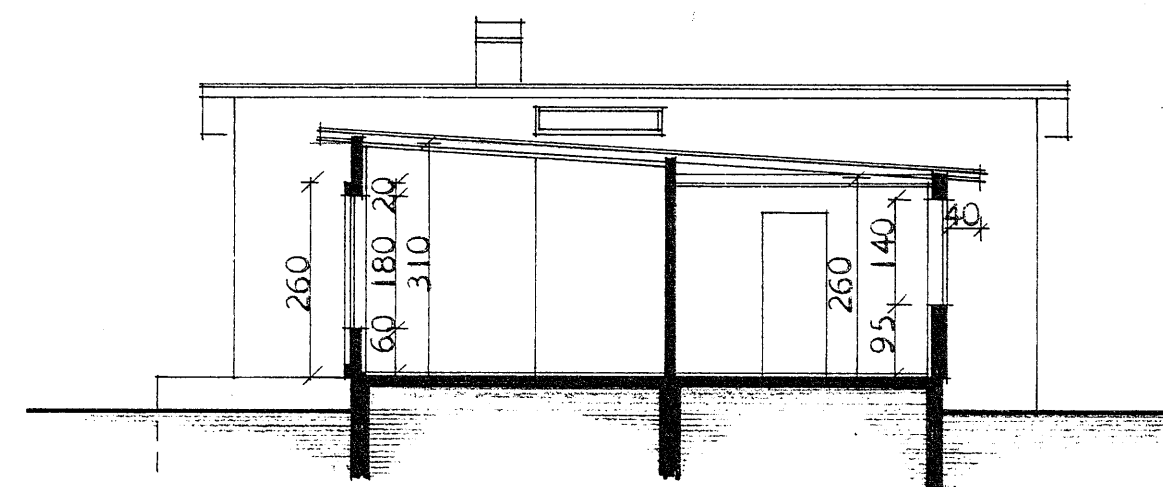

SNEIDING B - B

BYGGINGARFULTRÚINN
HVAMMSTANGA

HÚSNÆÐISMÁLASTOFNUN	RÍKISINS
ÚTLITSMYNDIR OG SNEIÐINGAR	EINBYLISHÚS
	VERK NR. 89 A
	BLAÐ NR. 2
	FEBR. 1966
<i>Hrólfur</i> <i>Magnús Sverrir Magnússon</i> <i>Raúlur Halldórsson</i>	