



FLATARMÁL ÍBÚÐARHÆÐAR BRÚTTÓ 125.60 m²
FLATARMÁL ÍBÚÐARHÆÐAR NETTÓ 107.00 m²
FLATARMÁL KJALLARA BRÚTTÓ 74.70 m²

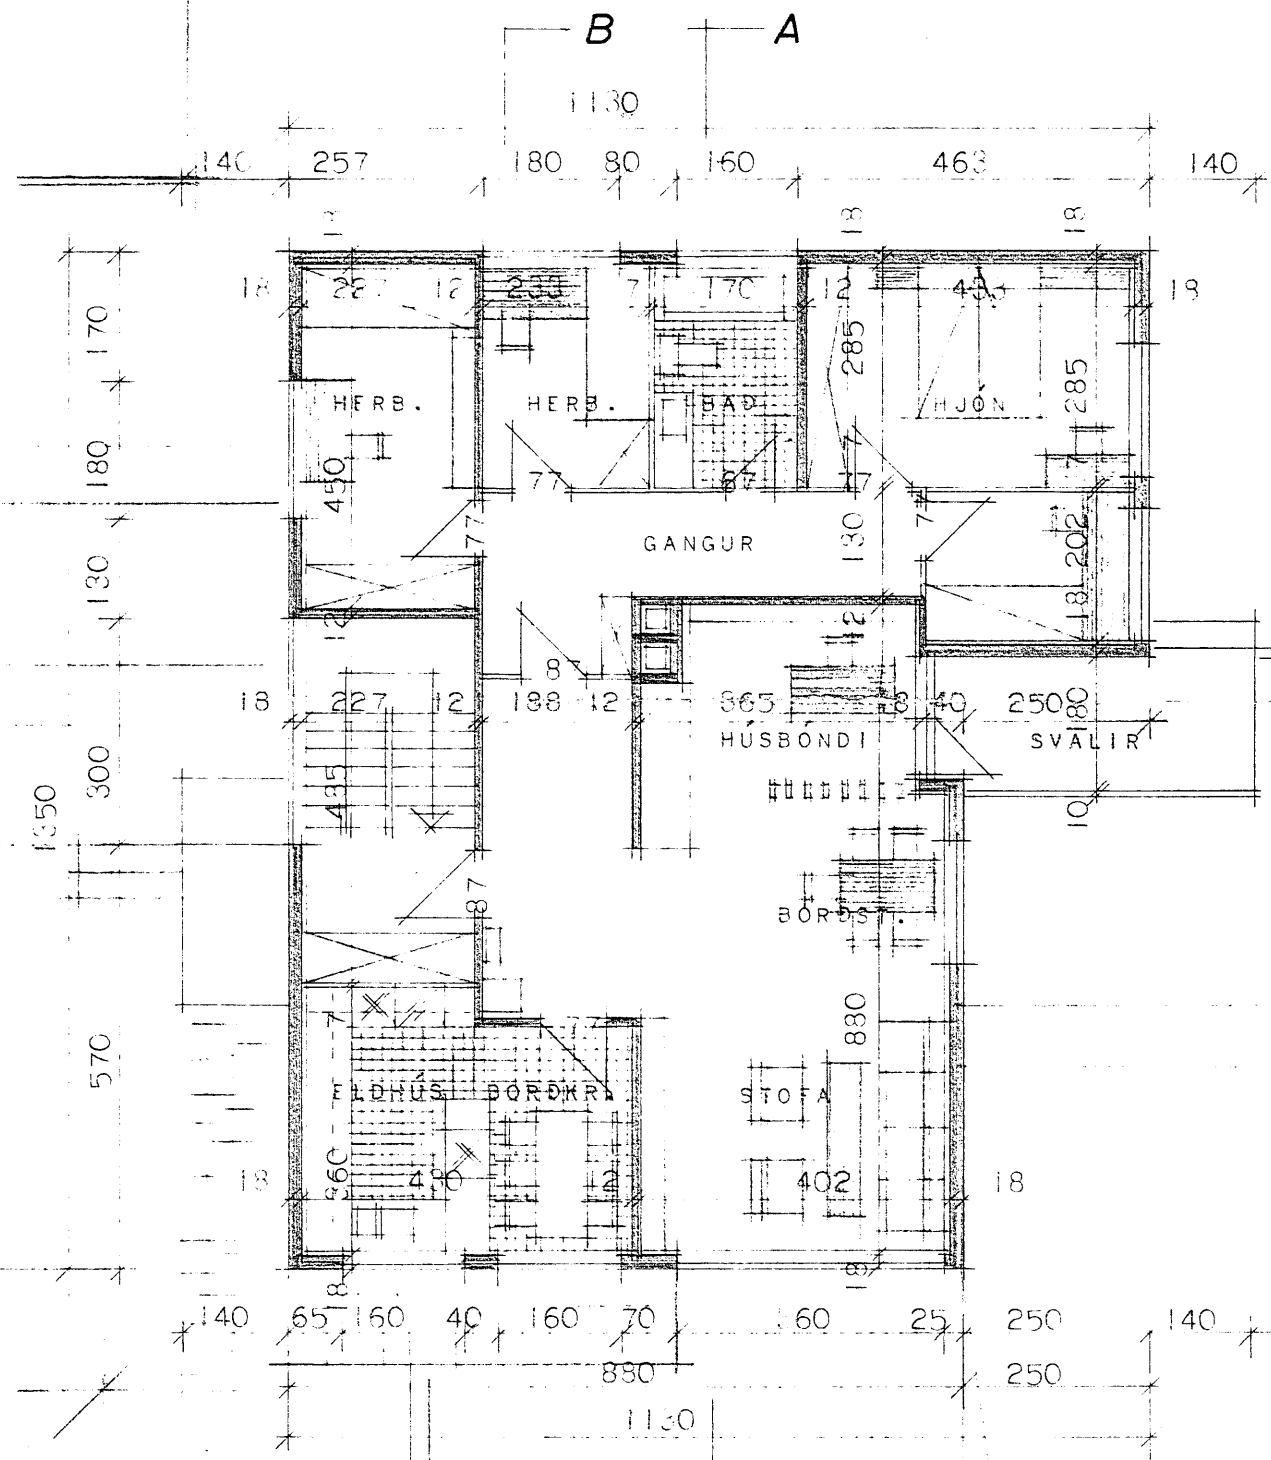

GRUNNMYND HÆÐAR

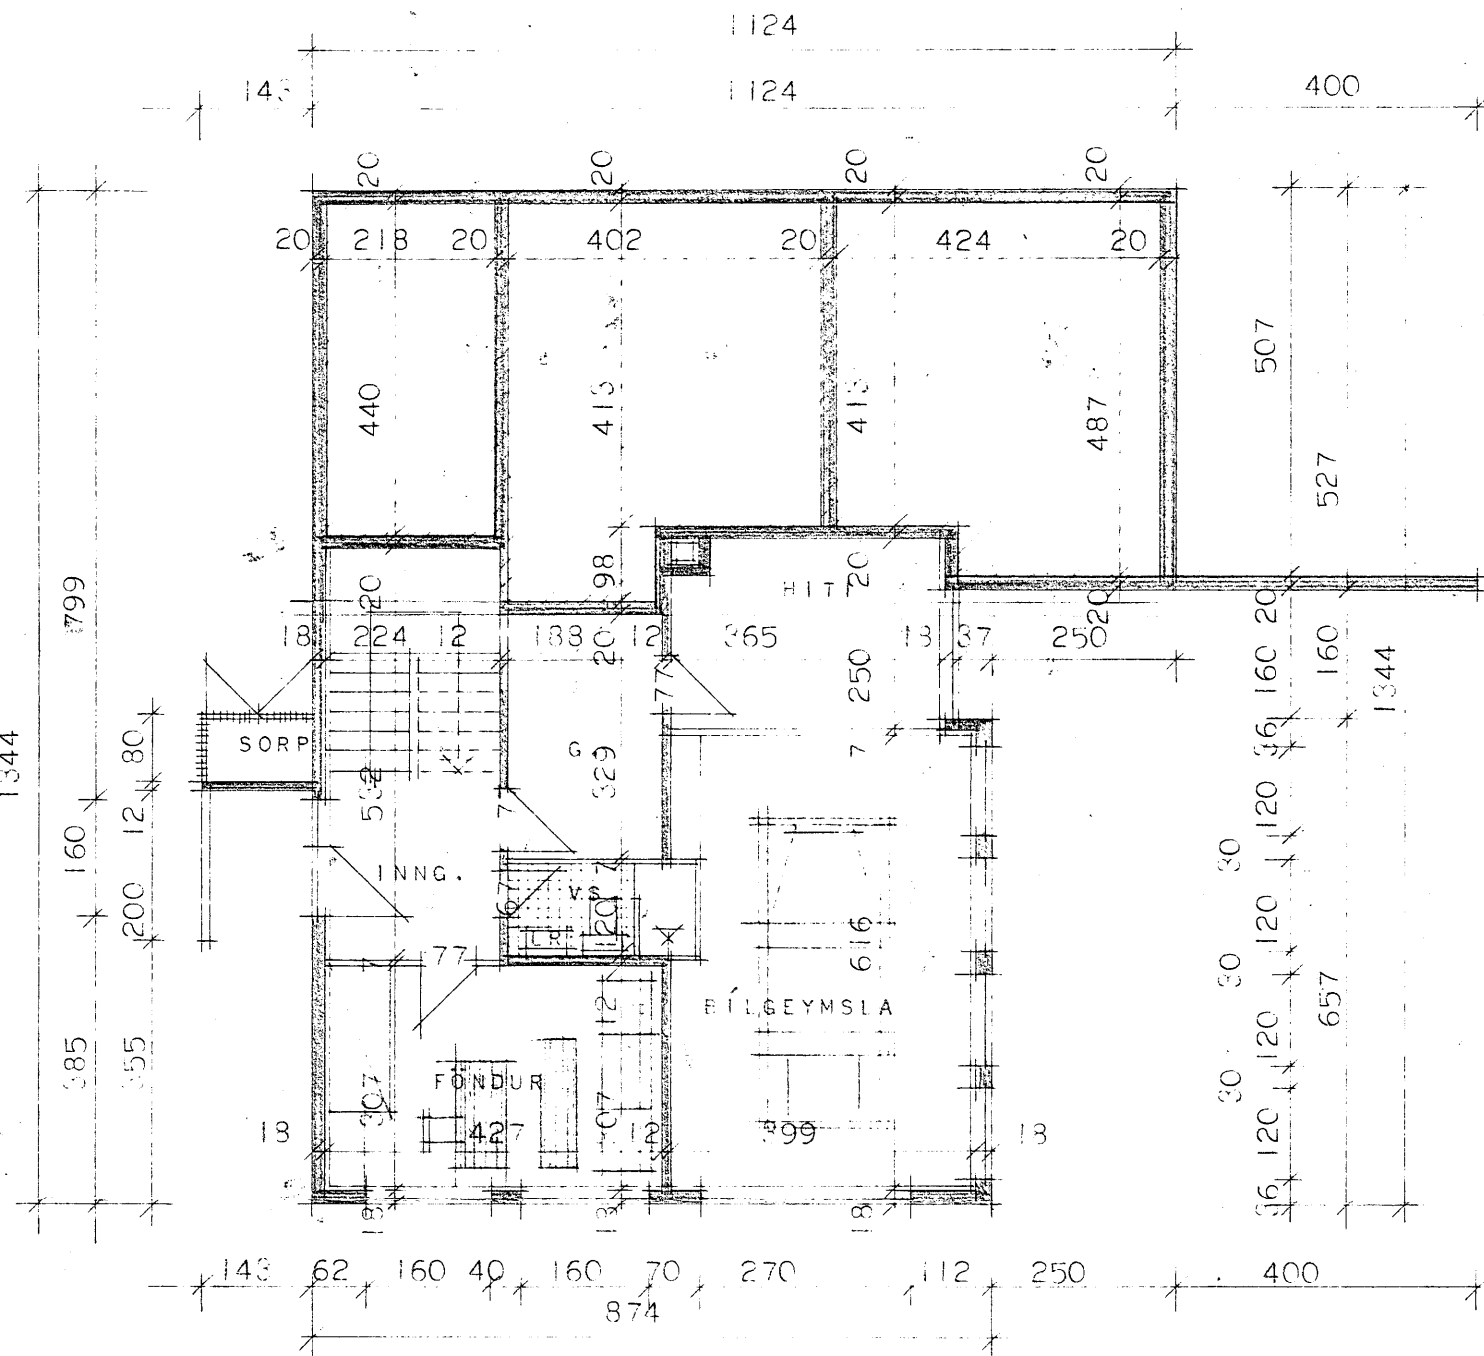

GRUNNMYND KJALLARA

HÚSNÆÐISMÁLAFÖRNUM PÍKISINS	
GRUNNMYNDIR	EINBÝLISHÚS
	VERK
	94
	BLAD NR. 1
MÁL 1:100	1970