

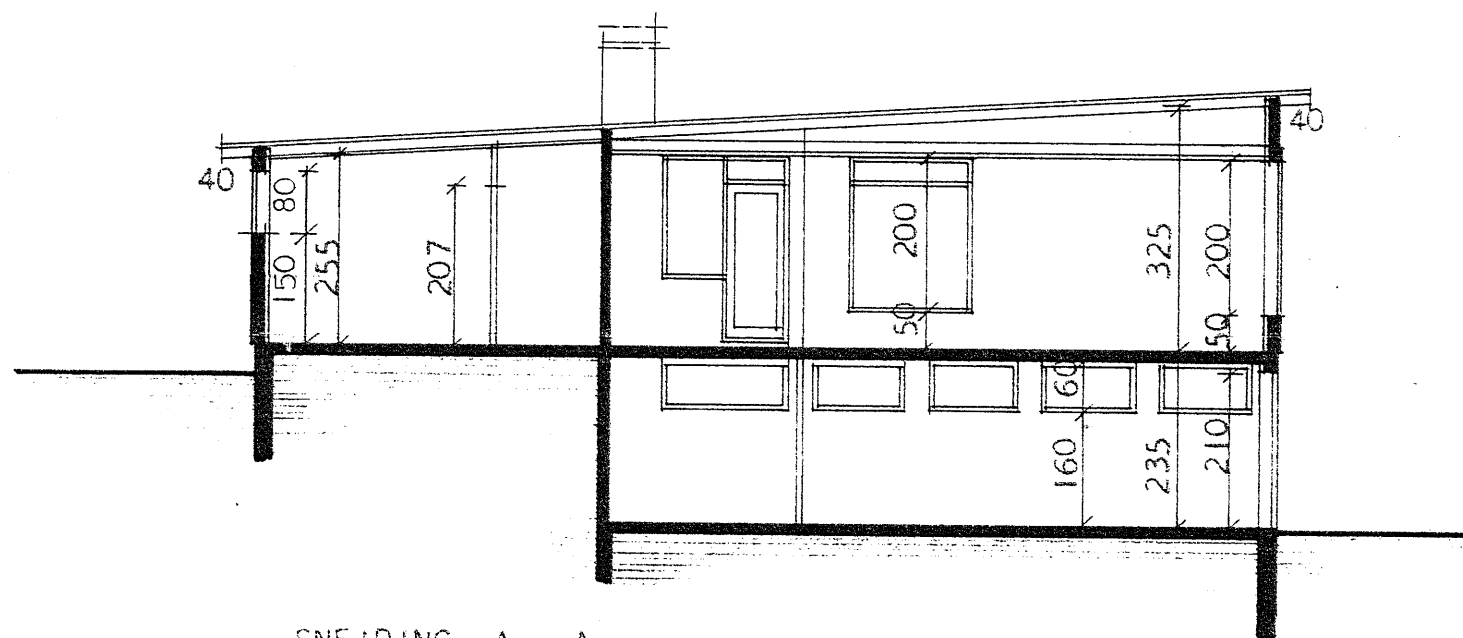
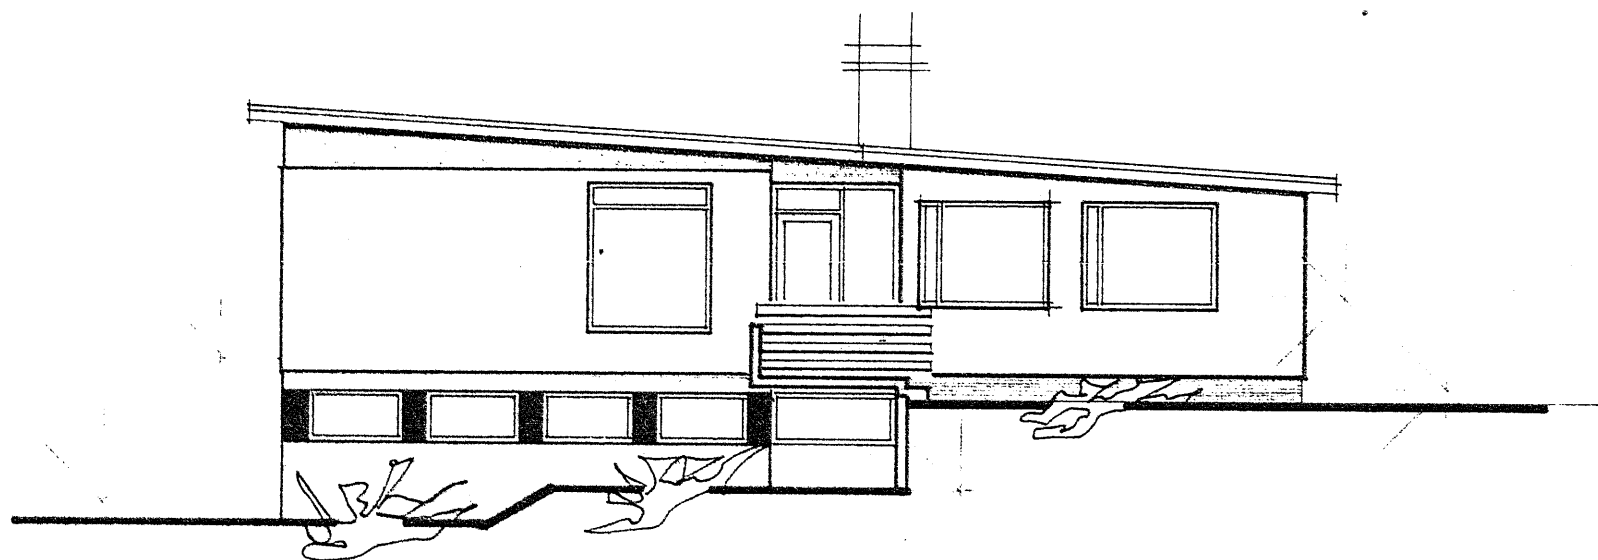
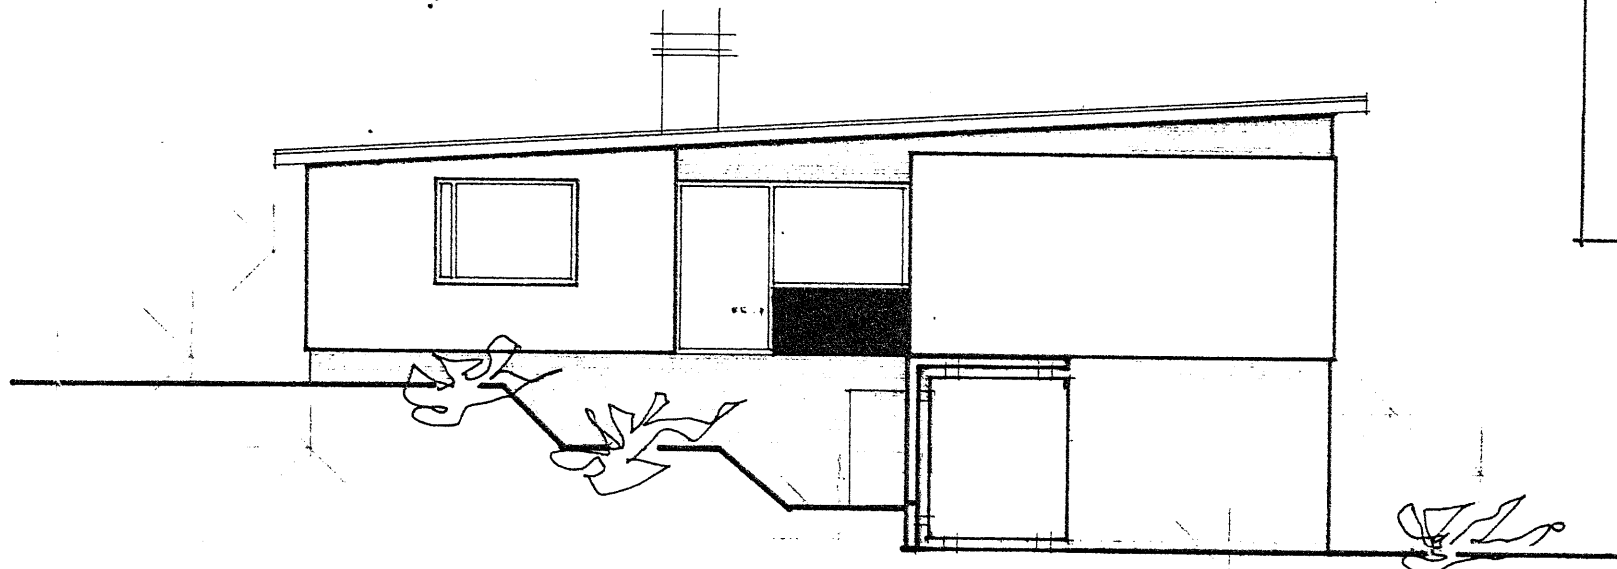
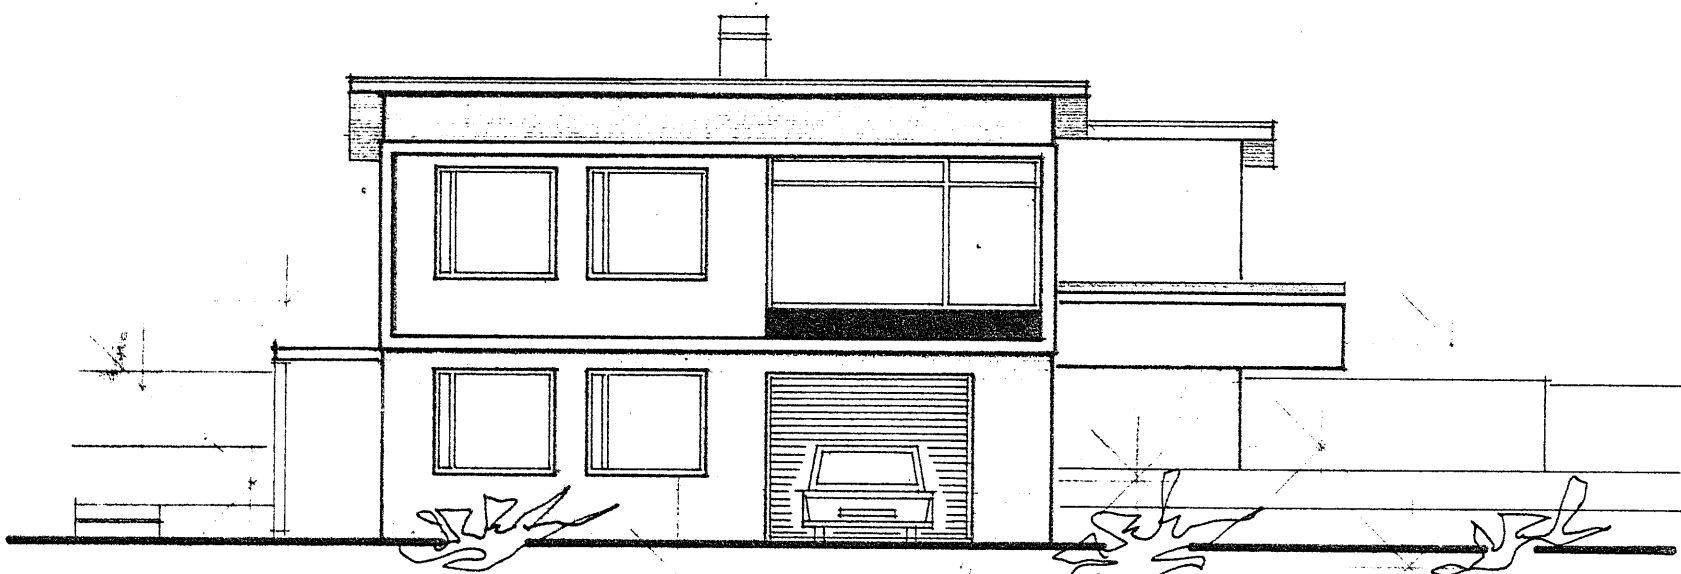


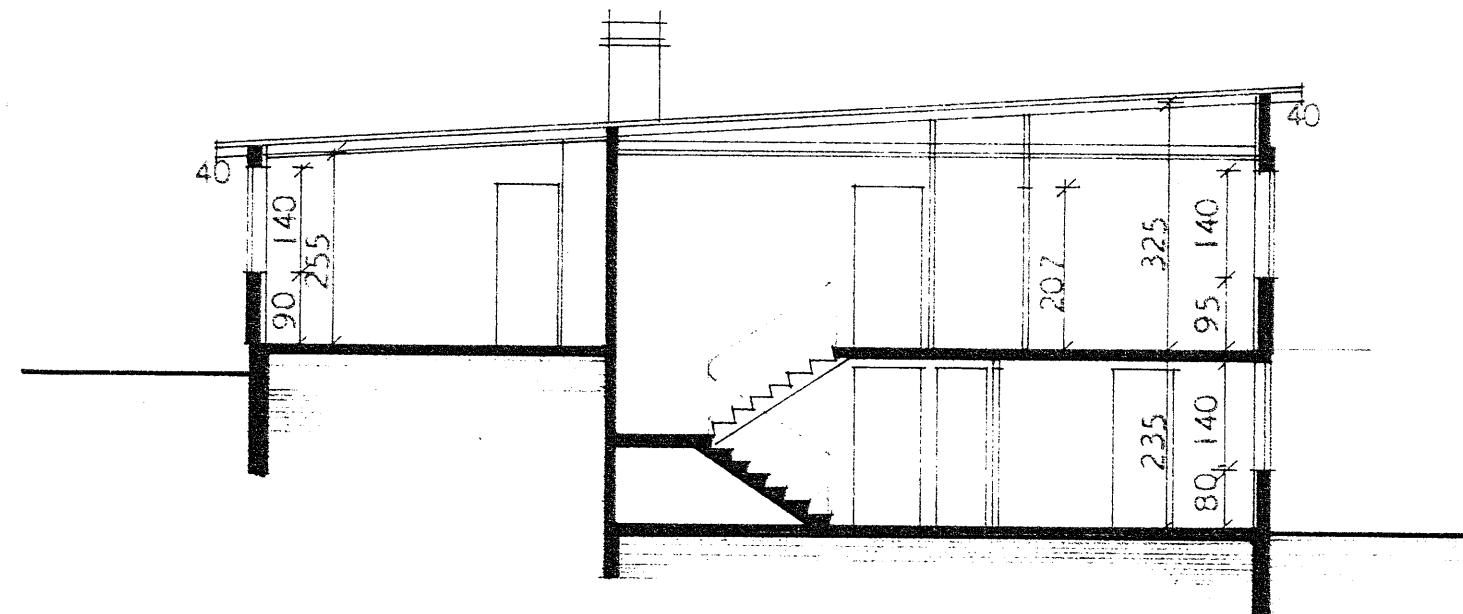

SNEIDING A - A

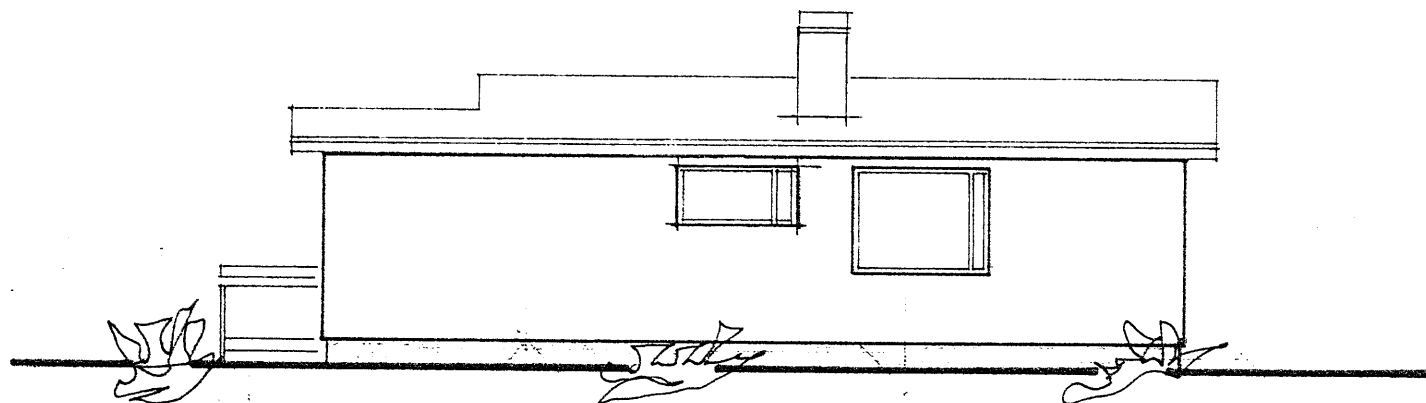

SNEIDING B - B

BREYTT Í JÚNÍ 70 SG		
HÚSNÆÐISMÁLASTOFNUN RÍKISINS		
ÚTLITSMYNDIR OG SNEIDINGAR MÁL 1:100	EINBYLISHUS	
	VERK NR. 94	
	BLAD NR.2	
	1967	
	Magnús Einarsson Ráðgjafi	