
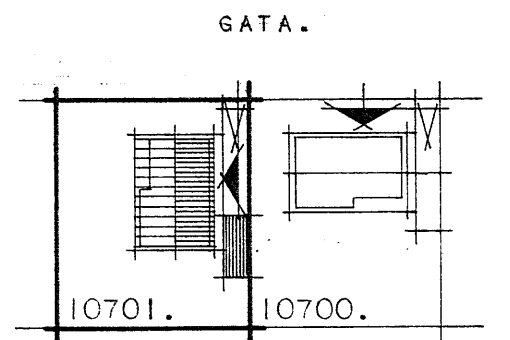
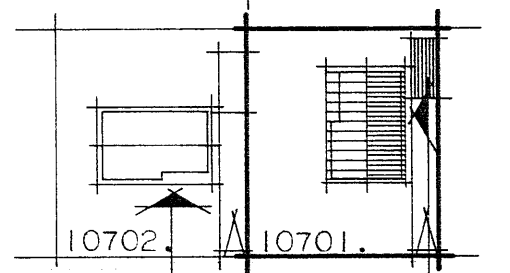
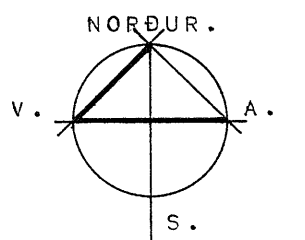


Samþ. i Koppingargötu
Hvammstanga 76. 76.
SVEITARSTJÓRI HVAMMSTANGA
fr. 1976

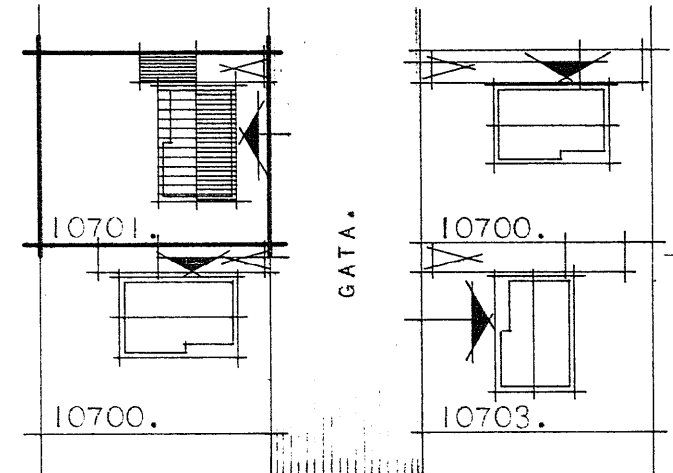

A F S T A D A. MKV. 1:1000.

HÚSNÆÐISMÁLASTOFNUN
RIKISINS LAUGAVEGI 77 REYKJAVÍK
SÍMI 28500

VERKNR. 10701. BLAÐNR. 1.1.01.

HVAMMSTANGABRAUT 32. HVAMMSTANGA.


HÚSTEIKNING.

GRUNNMYND OG SNEIÐING.

AFSTÖÐUMYND.


HANNAÐ	B.R.H.	VFIRFARIB	1976
REIKNAB		STABFERT	
TEIKNAB	B.R.H.	BREYTT	
KVARBI	1:100. 1:500.		

Laugavegi 77

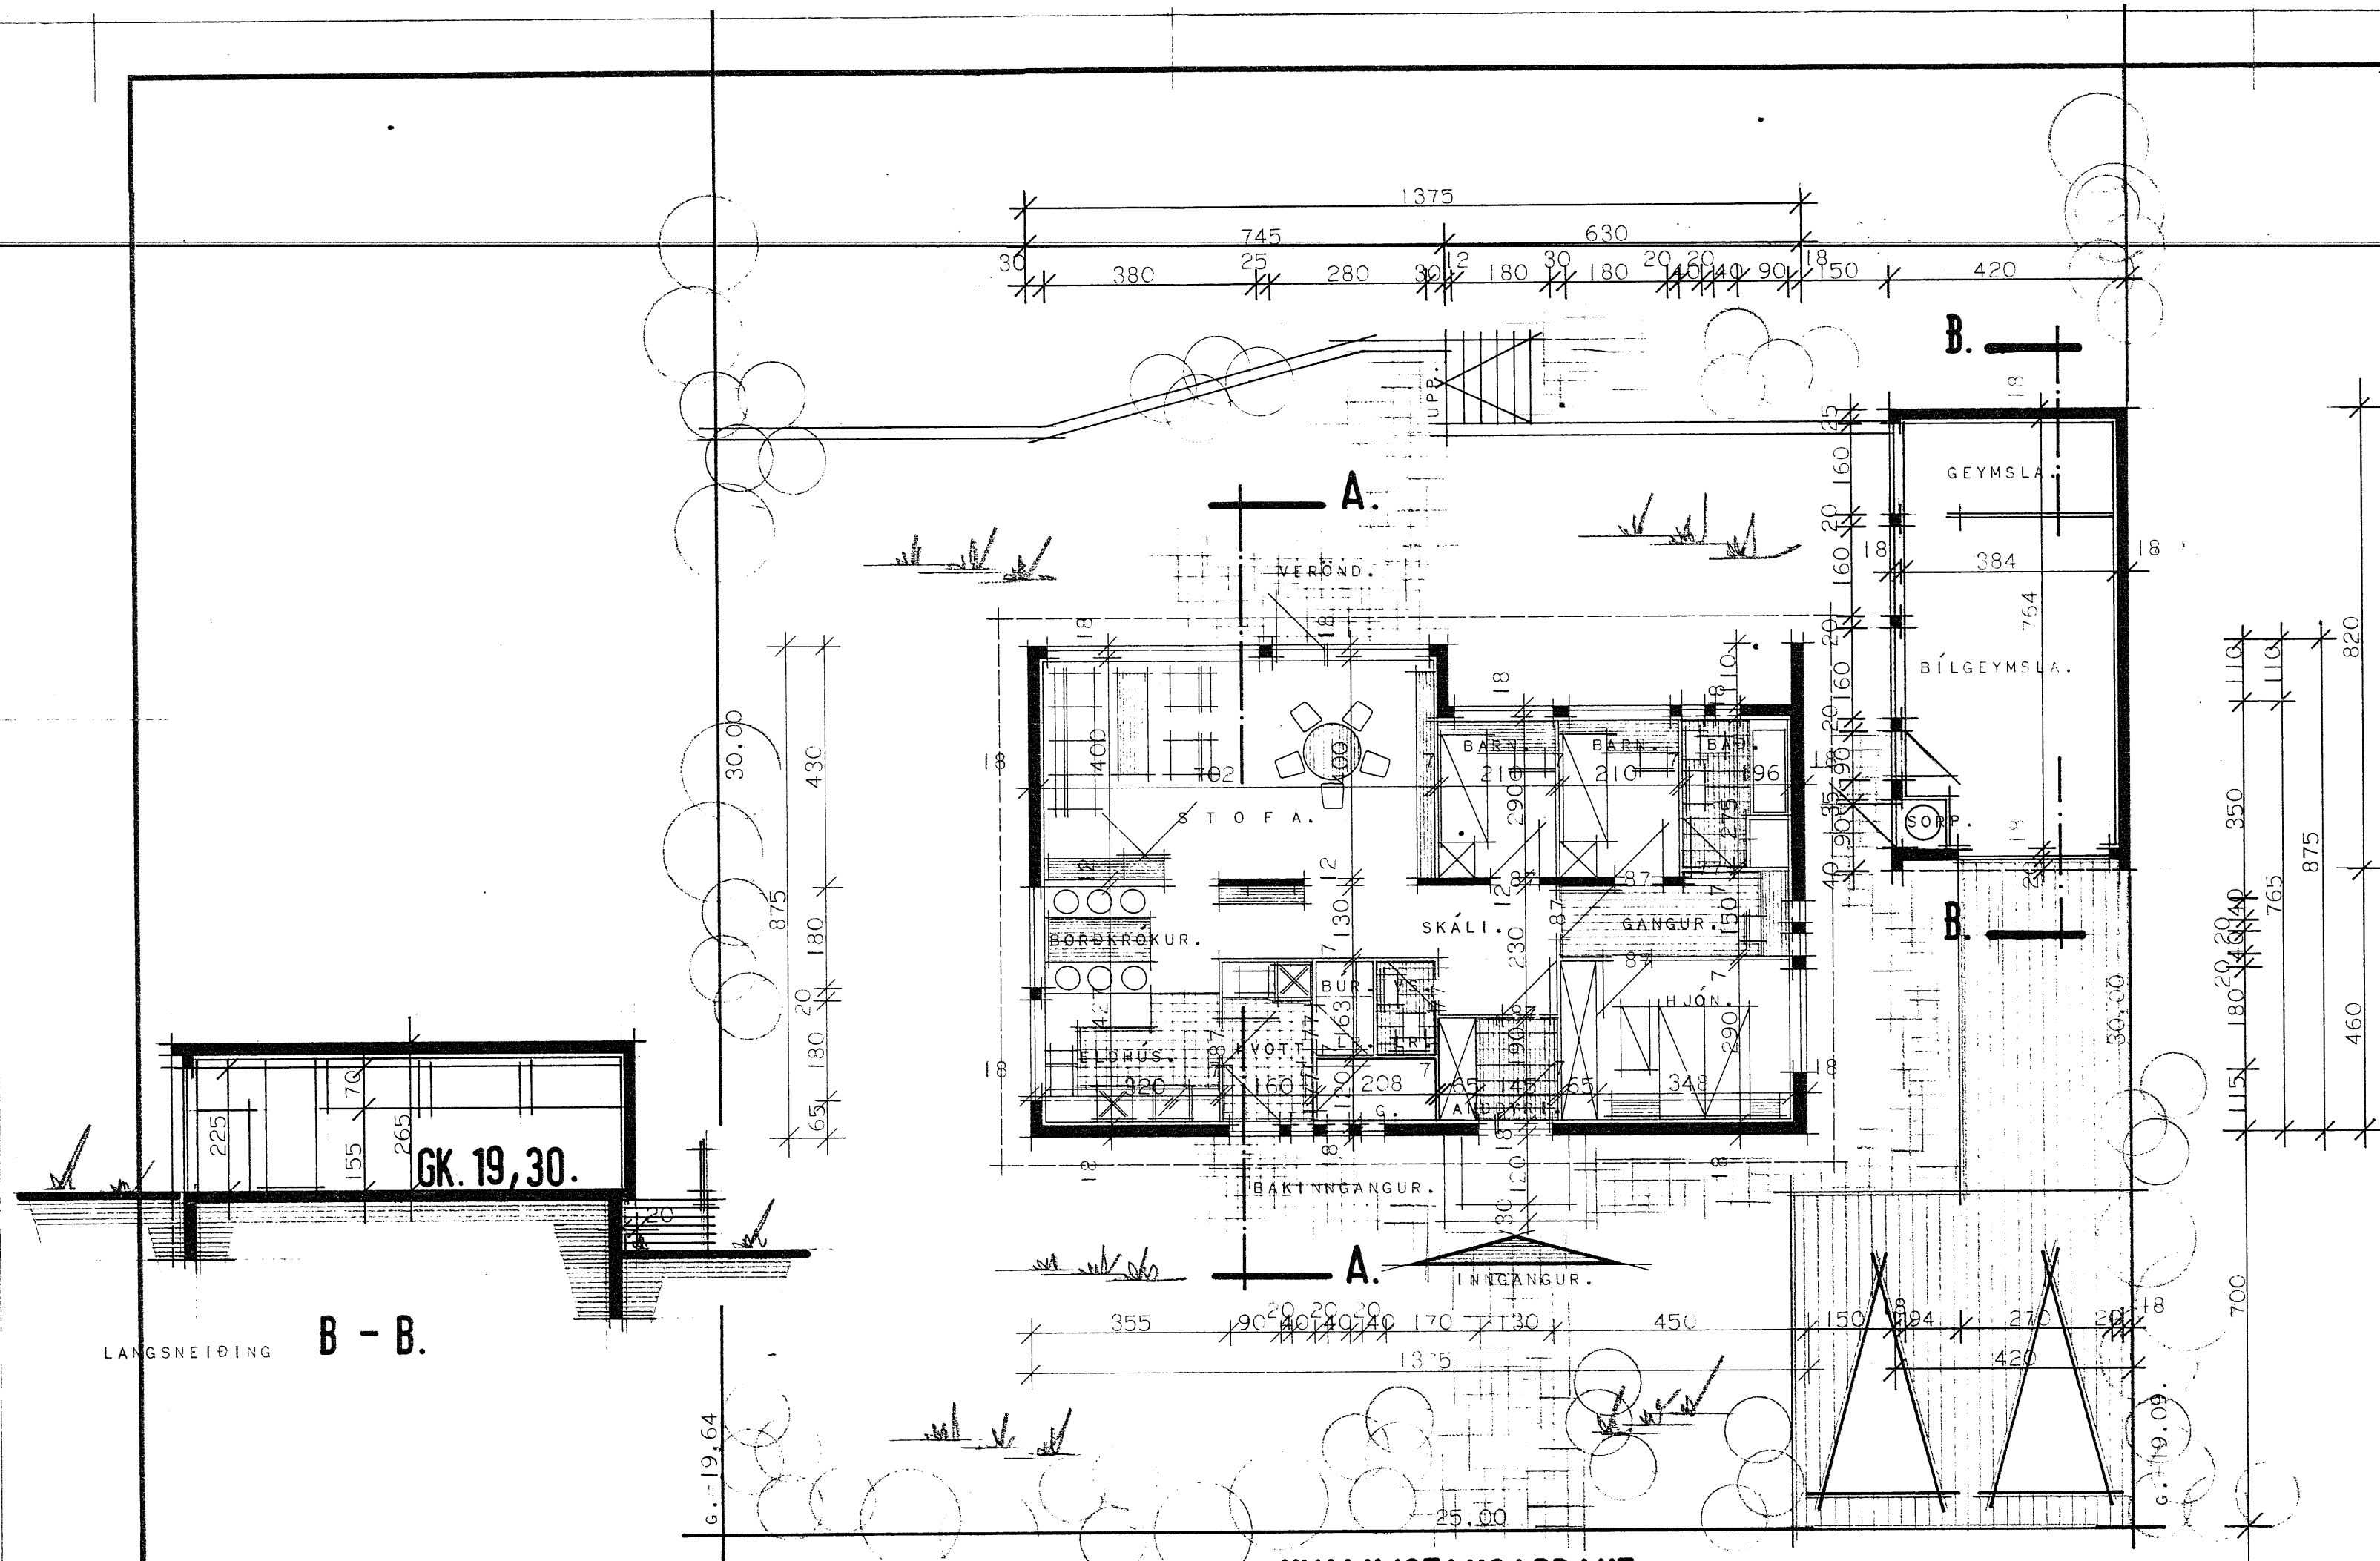

HVAMMSTANGABRAUT.


GRUNNMYND.

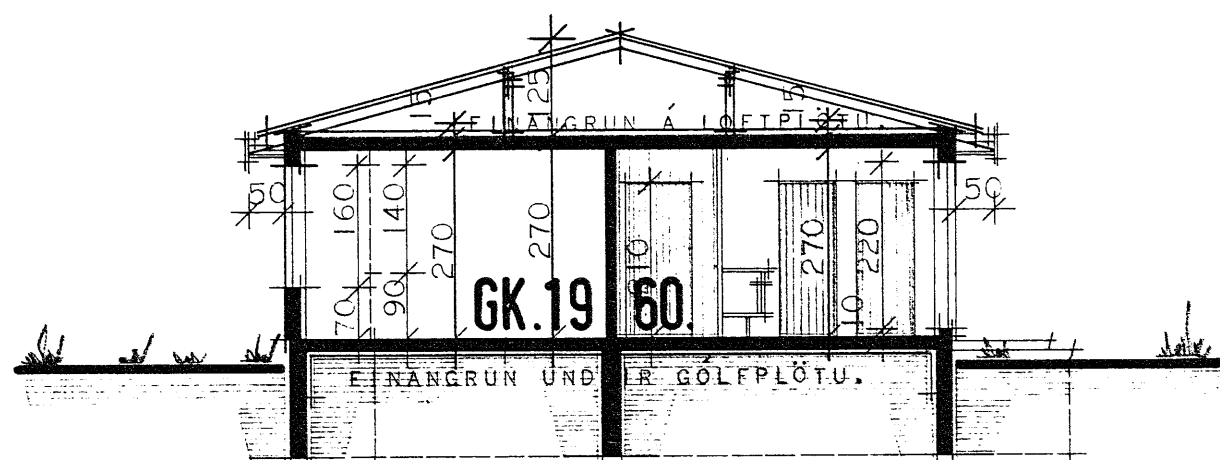

PVERSNEIÐING A - A.

ATH. HÚSIÐ ER HITAÐ UPP MEÐ HITAVEITU.

AFSTÖÐUMYND.

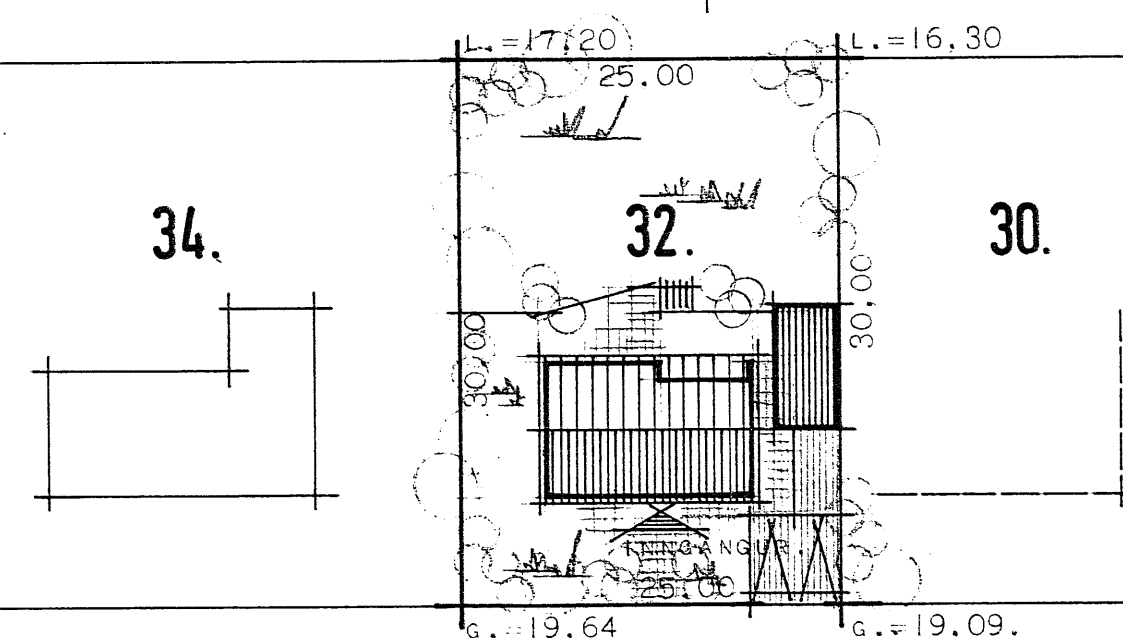

HVAMMSTANGABRAUT.