


LÓÐRÉTT SNEIÐING Í GAFL

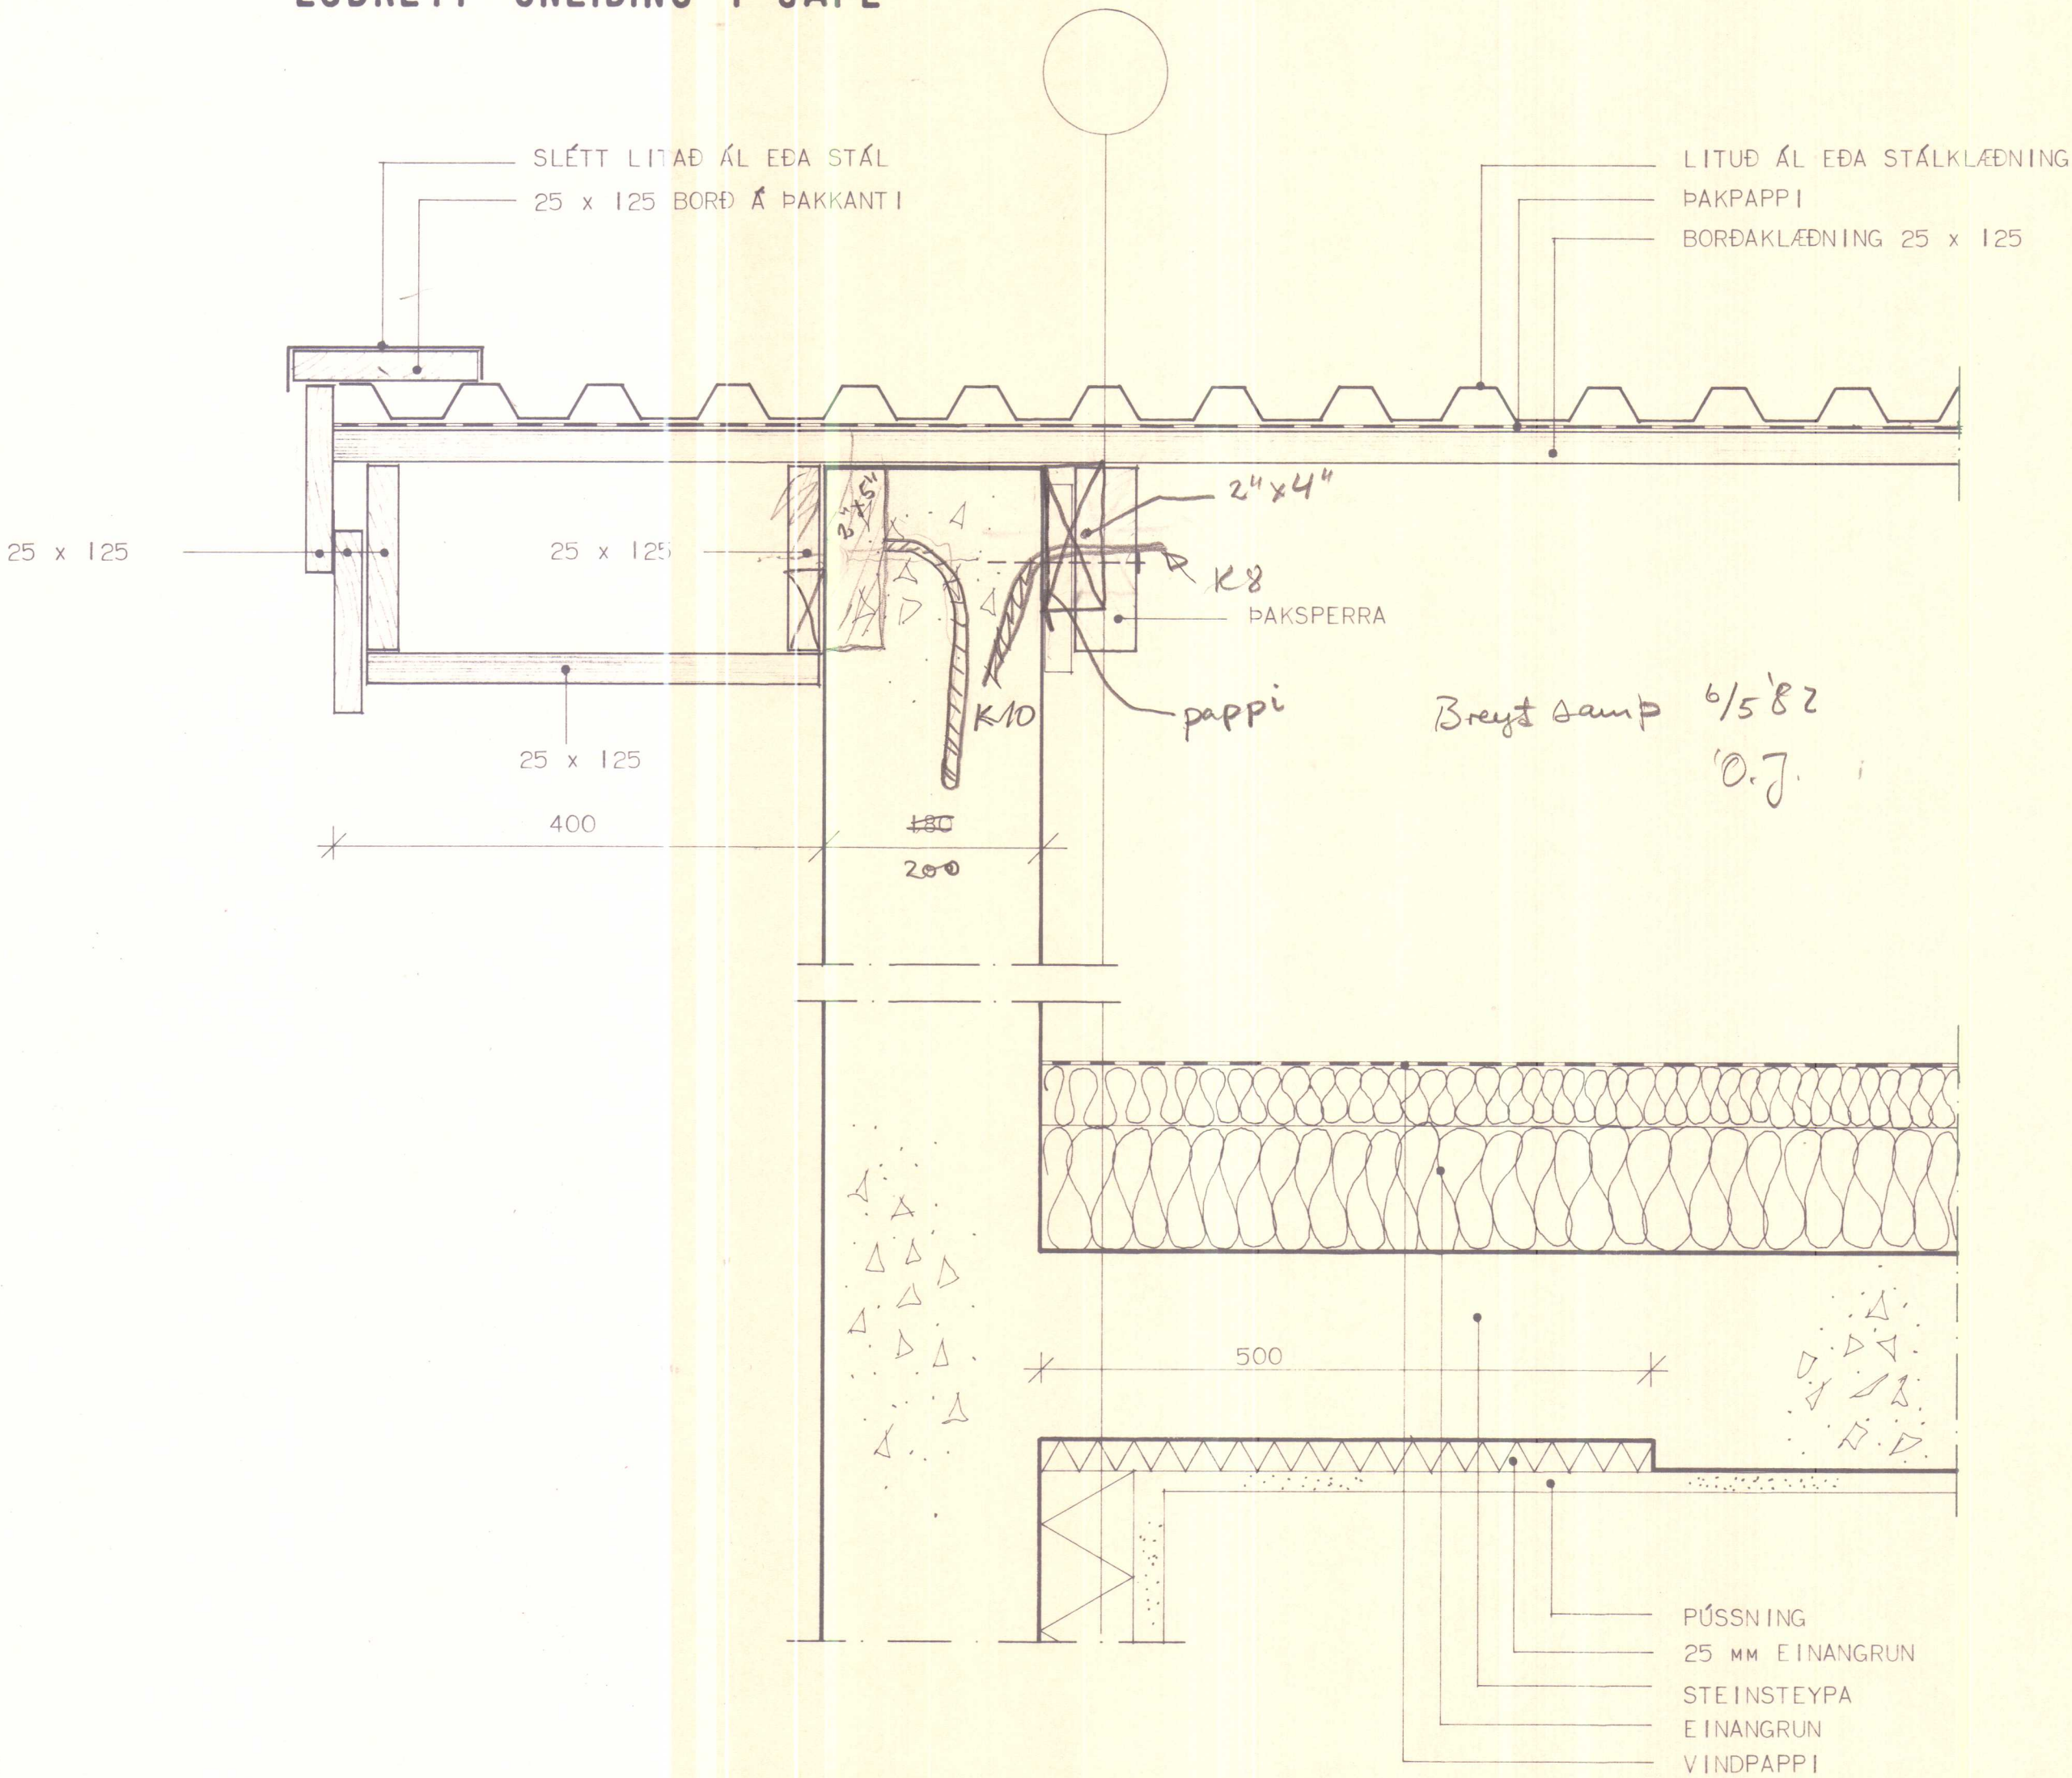

 **HÚSNÆÐISSTOFNUN**
RÍKISINS LAUGAVEGI 77, REYKJAVÍK
SÍMI 28500

VERK NR. **S.10** TEIKN. NR. **020**


HVAMMSTANGABRAUT 14 - 16, HVAMMSTANGA

LÓÐRÉTT SNEIÐING Í ÞAKBRÚN VIÐ GAFL.
STEYPTUR ÚTVEGGUR OG LOFTPLATA.

HANNAD	SÁ	STAÐFERT	13.7.81 SÁ
REIKNAD		VFIRFARIÐ	
TEIKNAD	SÁ 13.7.81		
KVARDI	1:5		

Klaus Lohr
Björgvin P. Halmarsson

SKYGGNI YFIR ÚTIDYRUM

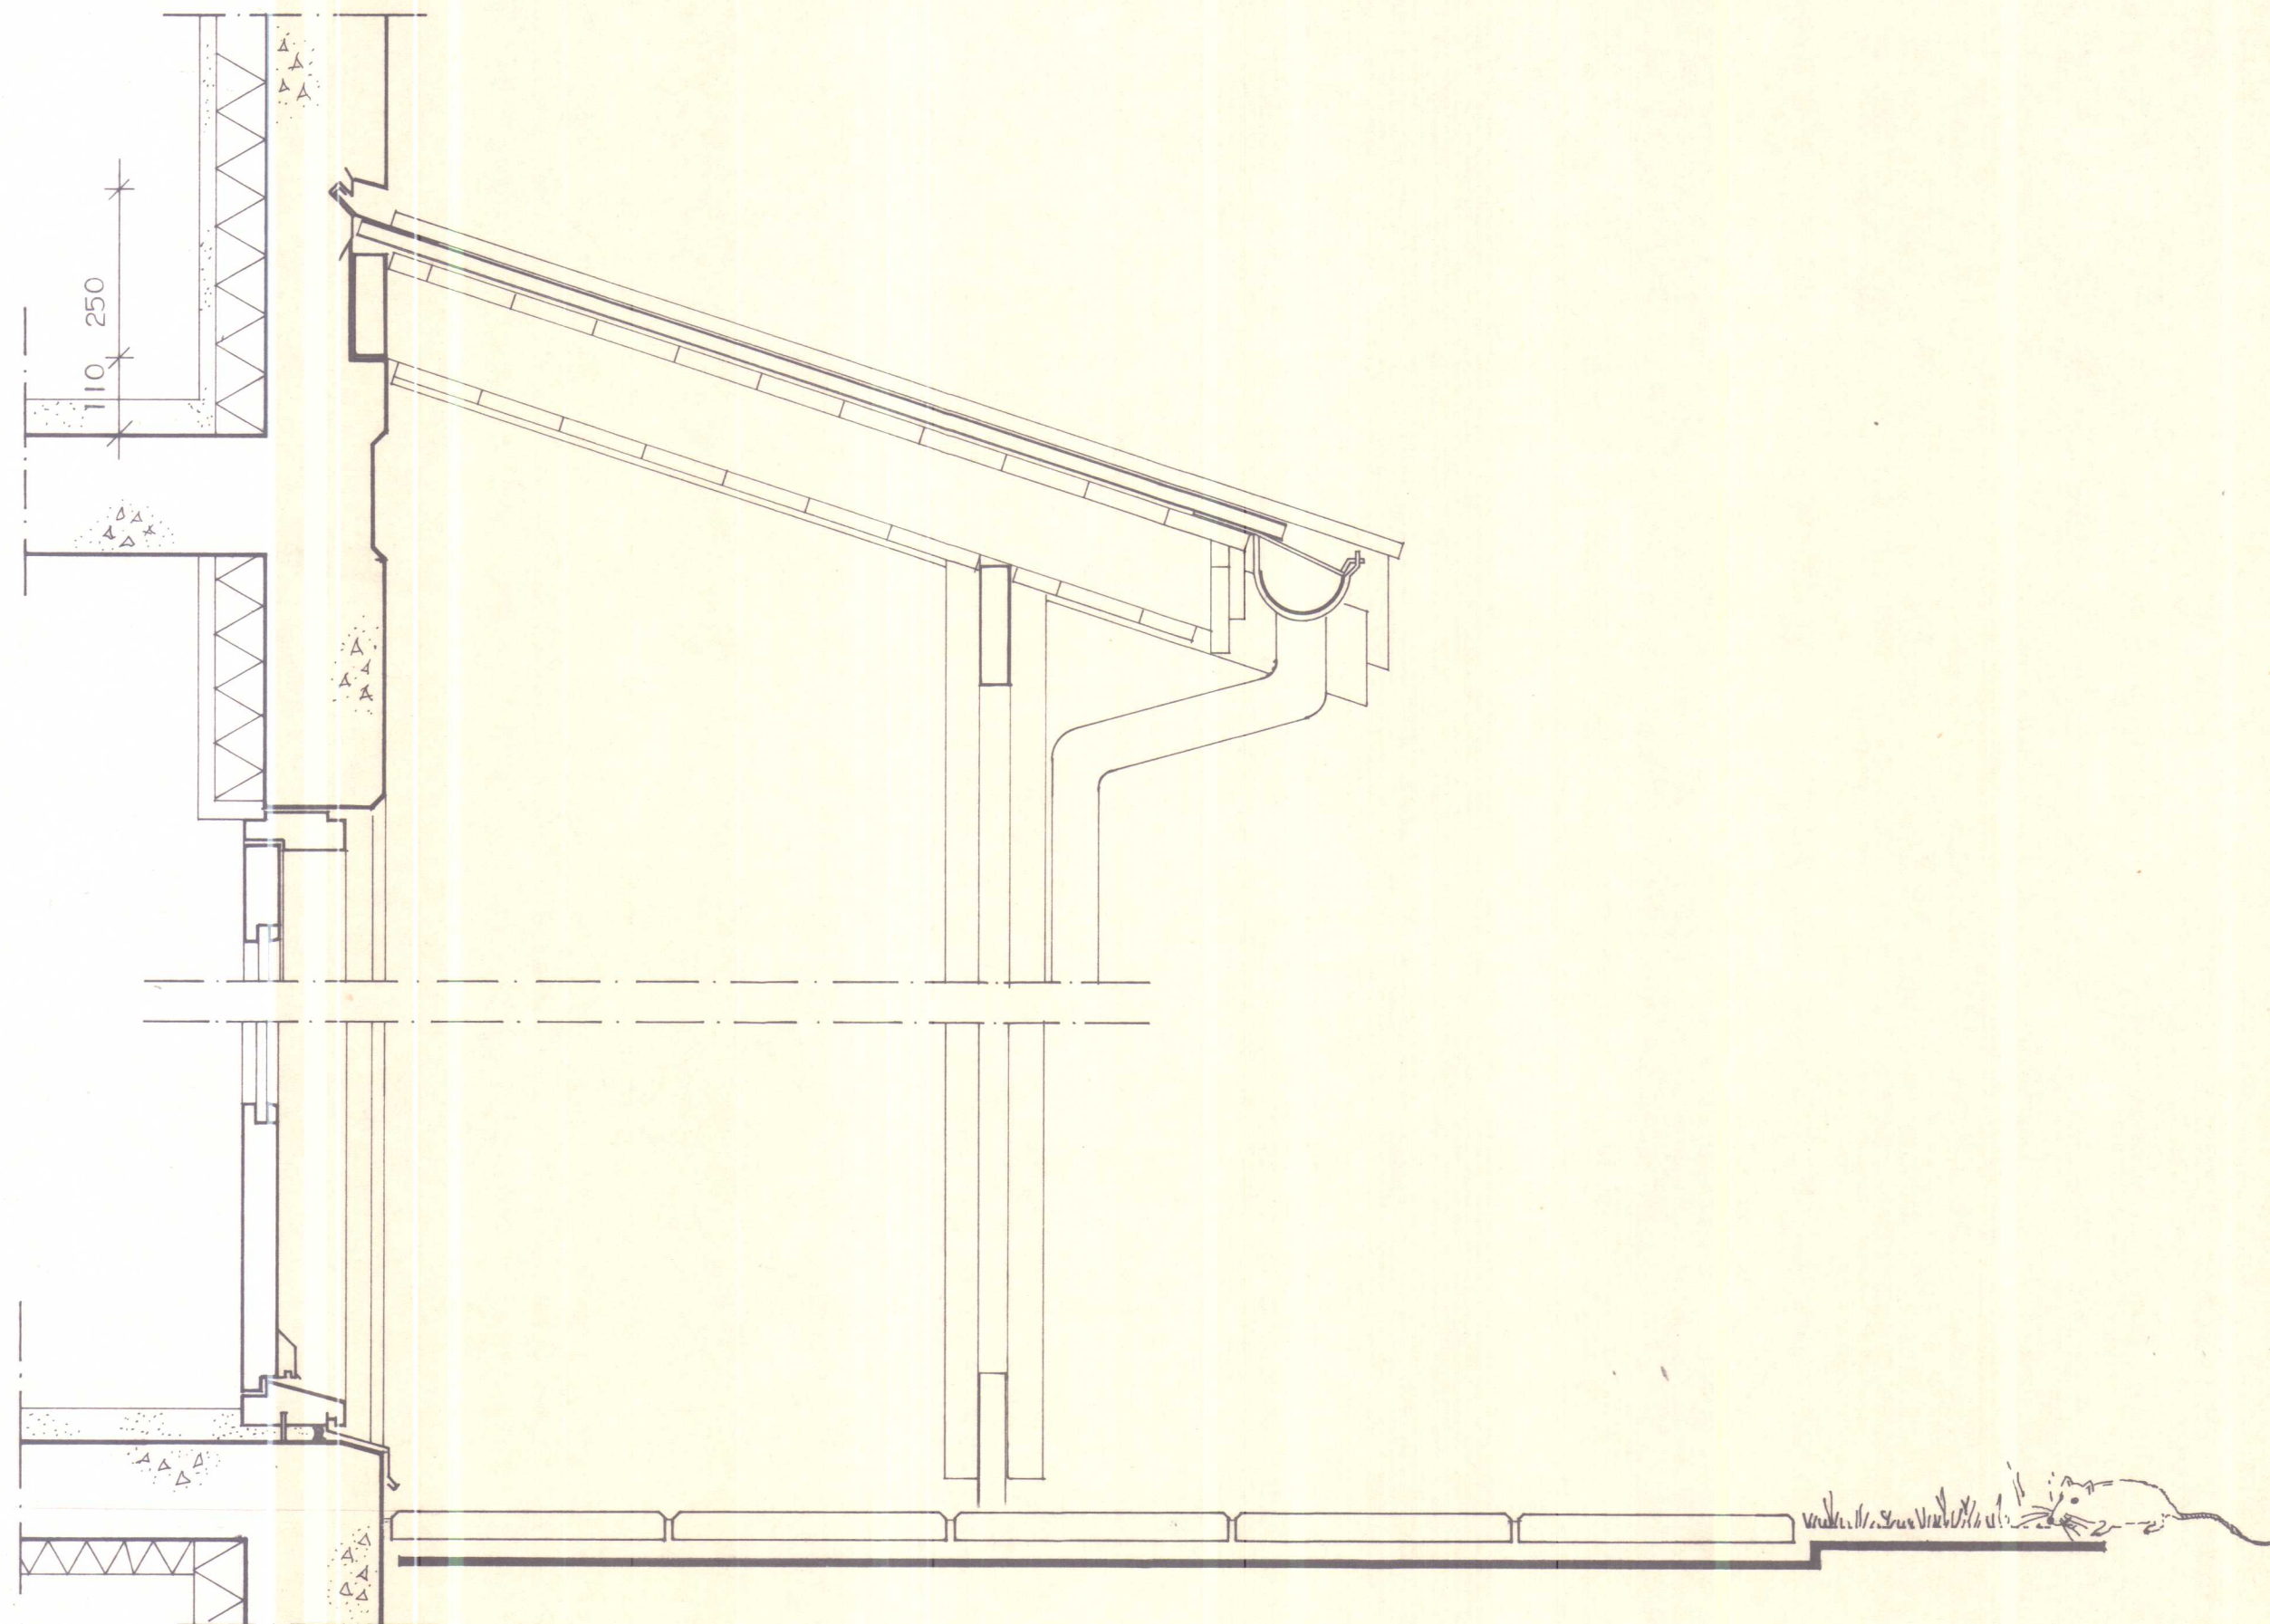

HÚSNÆÐISSTOFNUN
RIKISINS LAUGAVEGI 77, REYKJAVÍK
SÍMI 28500


VERK NR. **S. 10** TEIKN. NR. **021**

HVAMMSTANGABRAUT 14 - 16, HVAMMSTANGA

SKYGGNI YFIR ÚTIDYRUM
STEYPTUR ÚTVEGGUR

HANNAÐ	SÁ	STAÐFÆRT	14.7.81	SÁ
REIKNAD		YFIRFARIÐ		
TEIKNAD	SÁ JÚLÍ 81			
KVARÐI	1:10			

Klaun Stokur
Bygging & Hæðuney

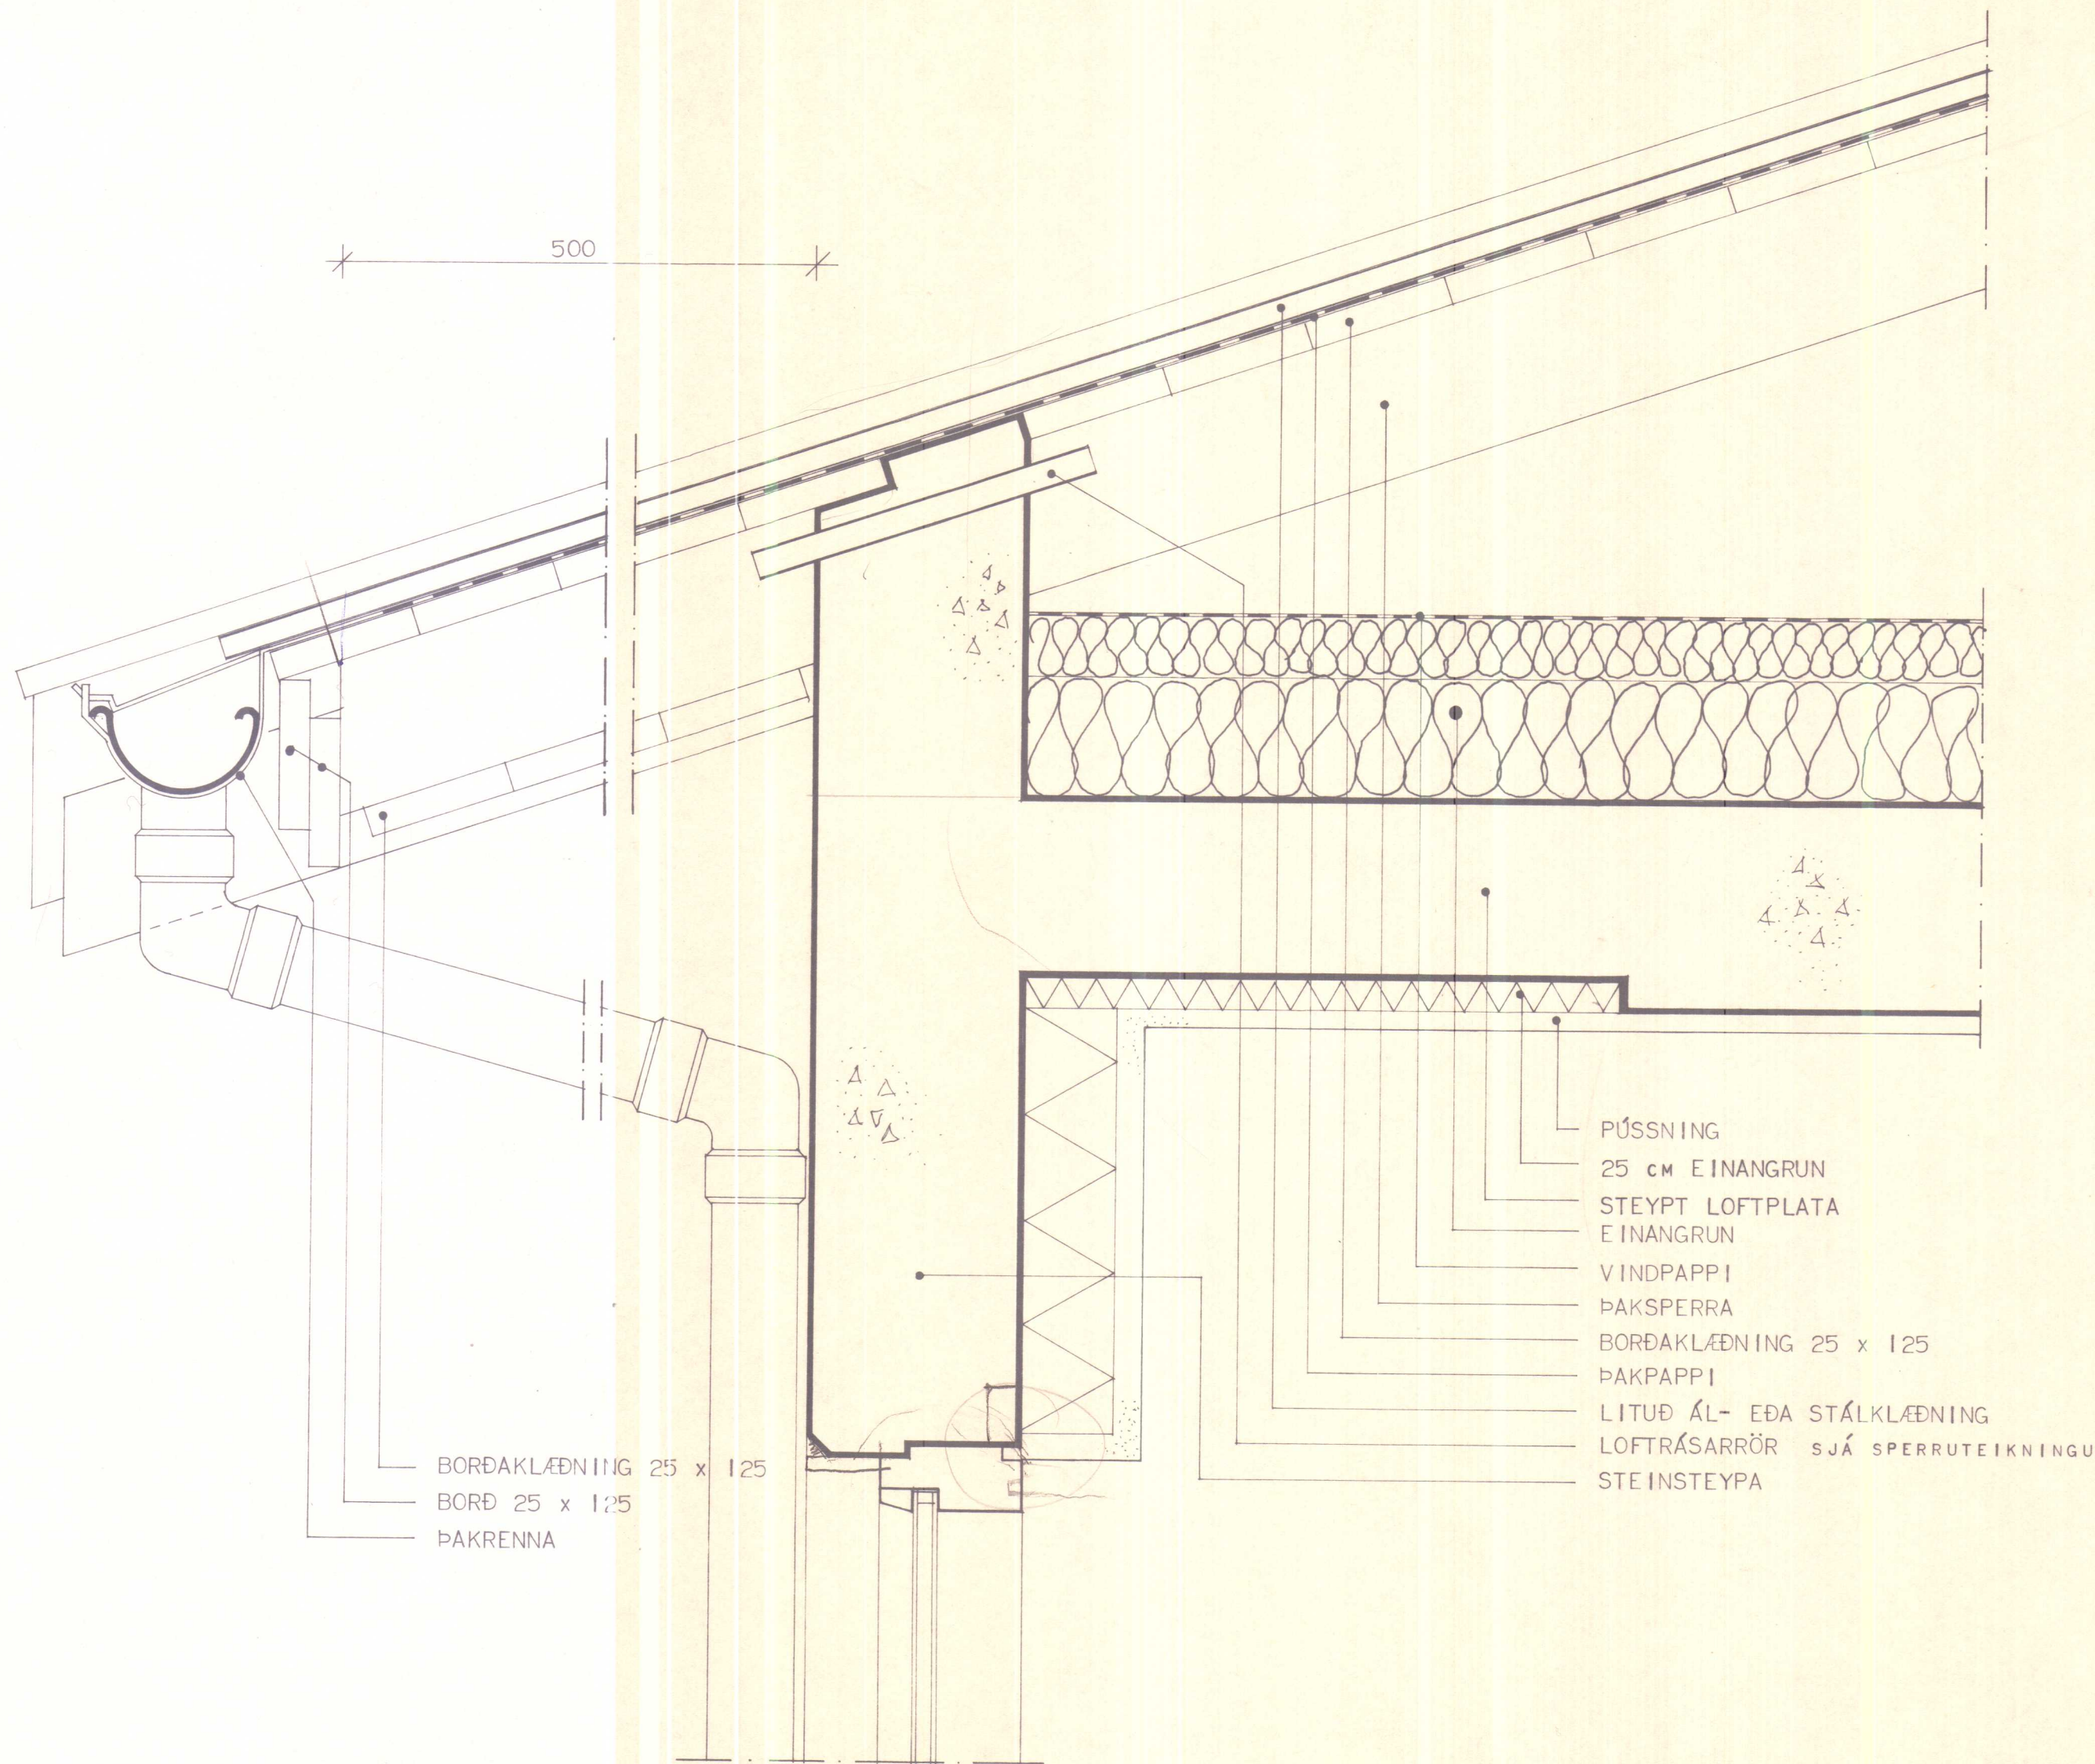

HÚSNÆÐISSTOFNUN
RIKISINS LAUGAVEGI 77, REYKJAVÍK
SÍMI 28500


VERK NR. **S.10.** TEIKN. NR. **019**

HVAMMSTANGABRAUT 14 - 16, HVAMMSTANGA

LÓÐRÉTT SNID Í ÞAKBRÚN
STEYPTUR VEGGUR OG LOFTPLATA

HANNAÐ	SÁ	STAÐFERT	13.7.81	SÁ
REIKNAD		YFIRFARIÐ		
TEIKNAD	SÁ 10.7.81			
KVARÐI	1:5			

Klaum Björn
Björgvin R. Þjarnarson

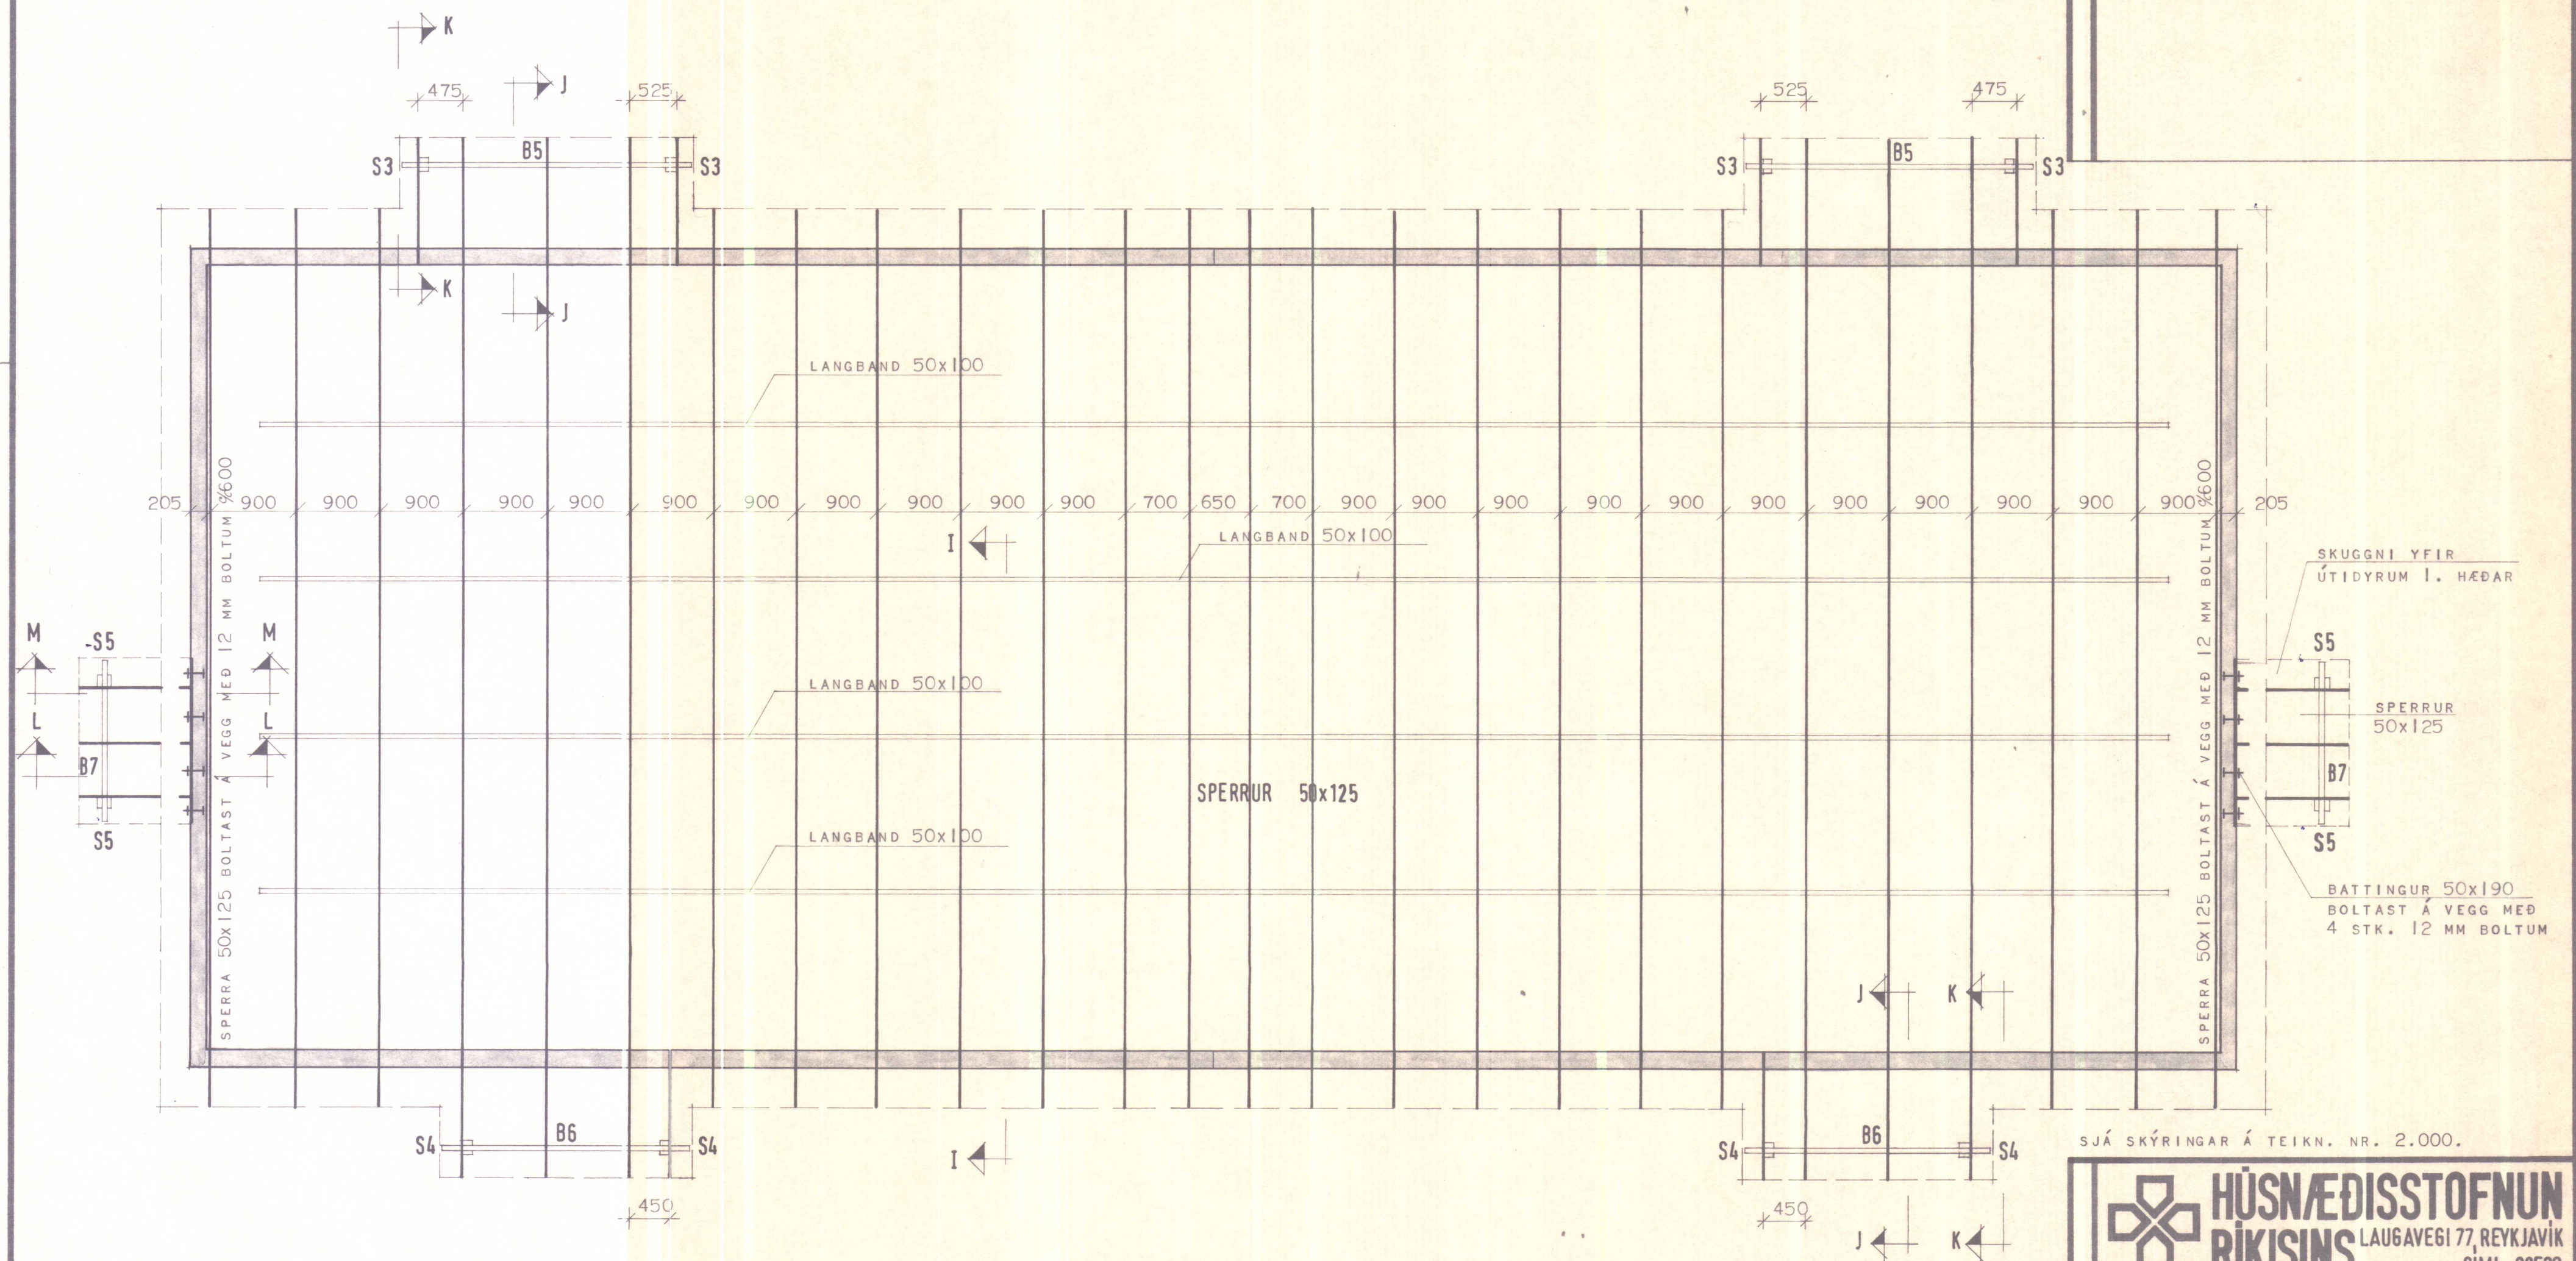

SJÁ SKÝRINGAR Á TEIKN. NR. 2.000.

HÚSNÆÐISSTOFNUN
RIKISINS LAUGAVEGI 77, REYKJAVÍK
SÍMI 28500

VERK NR. **7.02.01.** TEIKN. NR. **2.301.**

ÞAKVIÐIR, GRUNNMYND STÓLAÐ ÞAK.

HANNAÐ	G.J.G.	STAÐFERT
REIKNAD	G.J.G.	YFIRFARID
TEIKNAD	S.H.	
KVARÐI	<i>Helga Þorvaldsdóttir</i> <i>Kjartan Þorvaldsdóttir</i>	

