


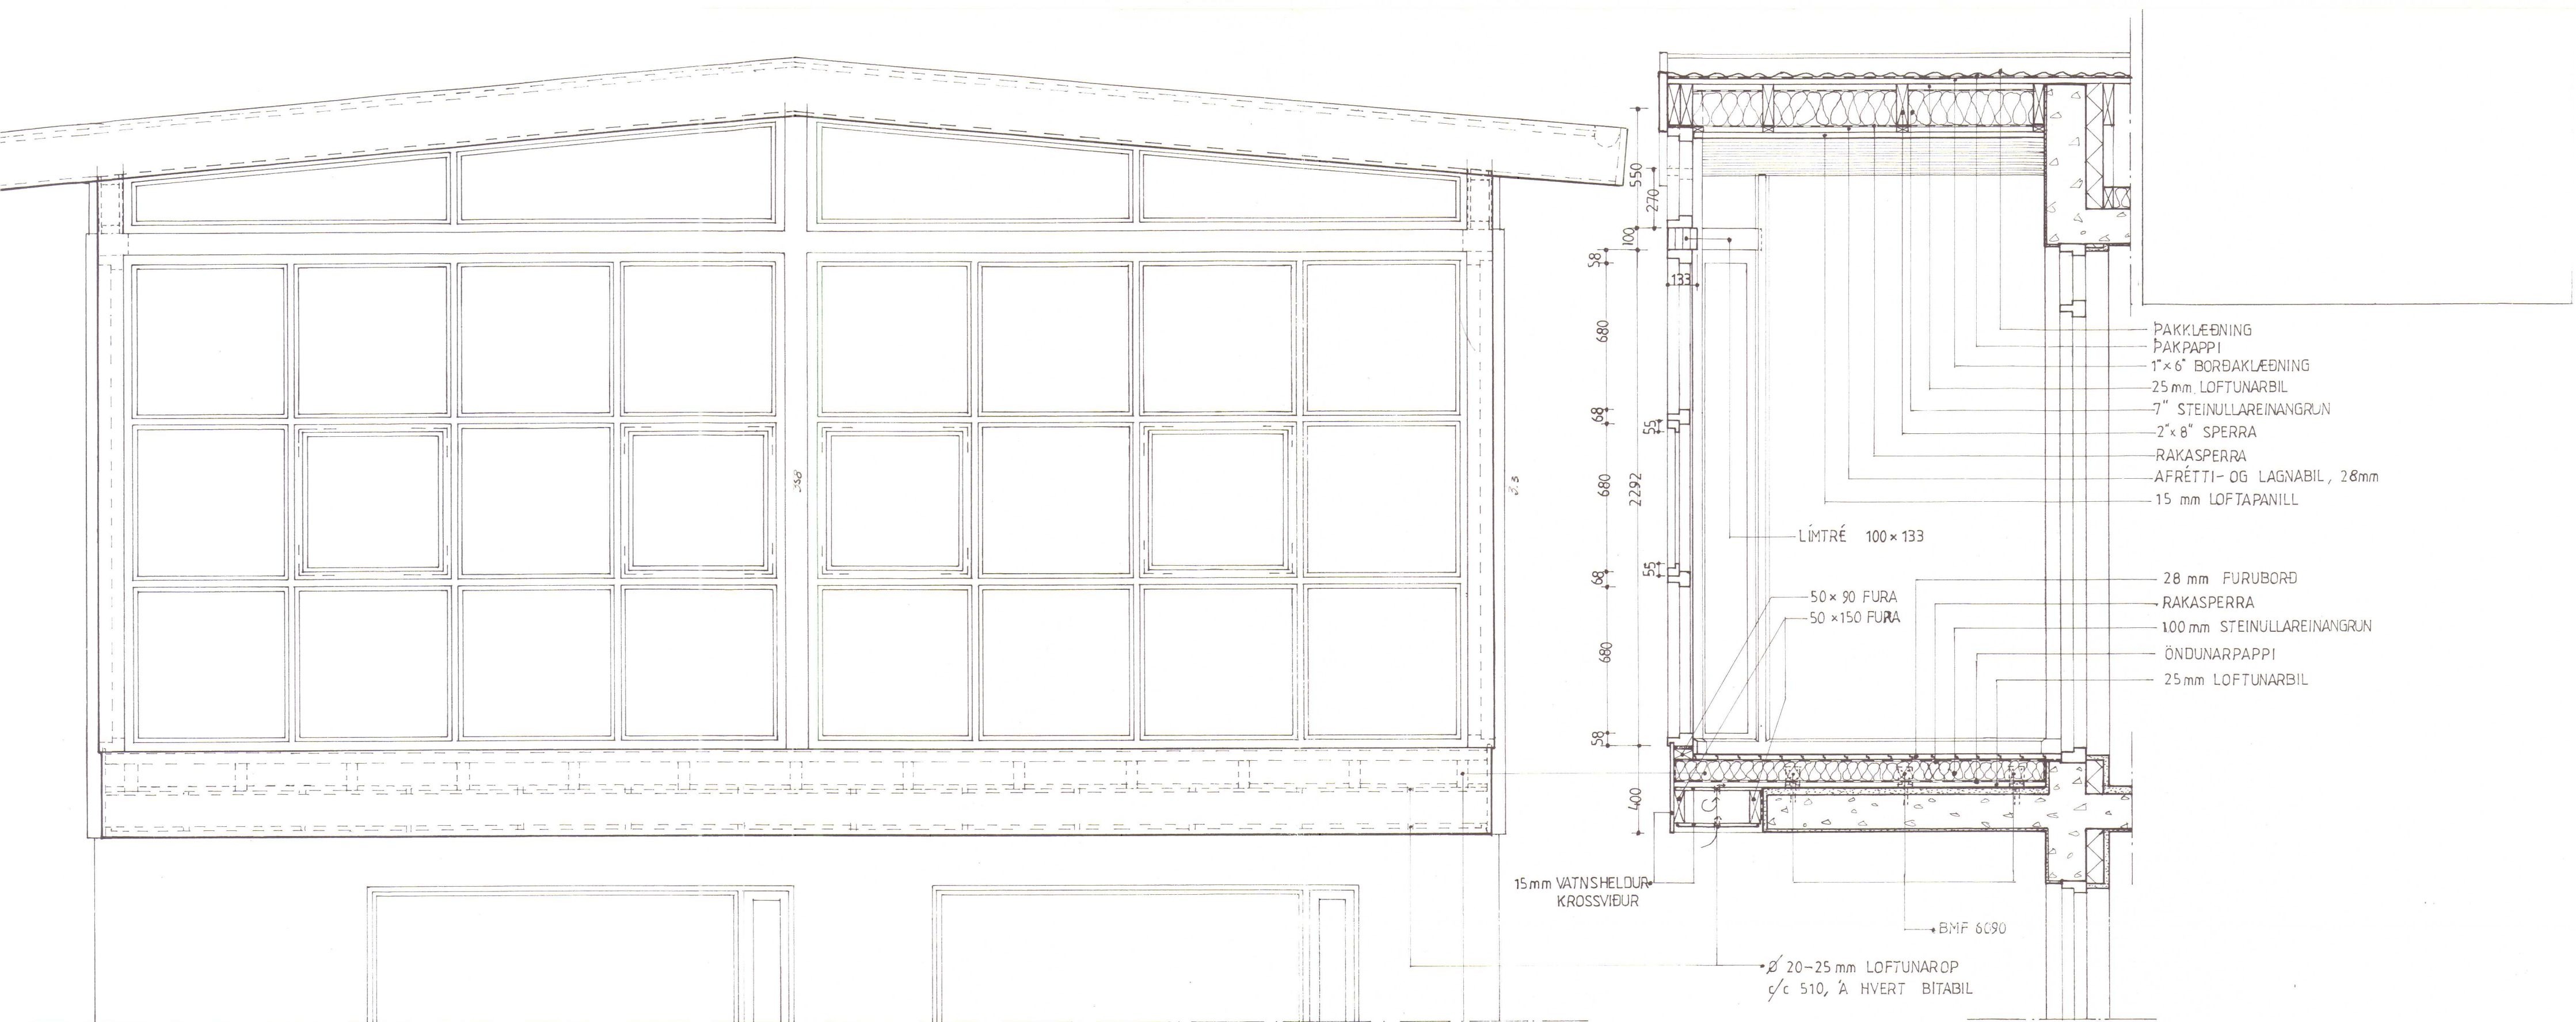

ÚTLIT MÓT VESTRI 1:20

SKURÐUR Z-Z 1:20

GRUNNMYND 1:20

HVAMMSTANGABRAUT 22 - GRÓÐURSKÁLI

ÚTLIT, SKURÐUR OG GRUNNMYND

MÁL 1:20

APRÍL 1993

PÉTUR ÖRN BJÖRNSSON ARK. FÁI

VESTURVALLAGÖTU 7, RVK. S. 91-10101

Pétur Örn Björnsson