


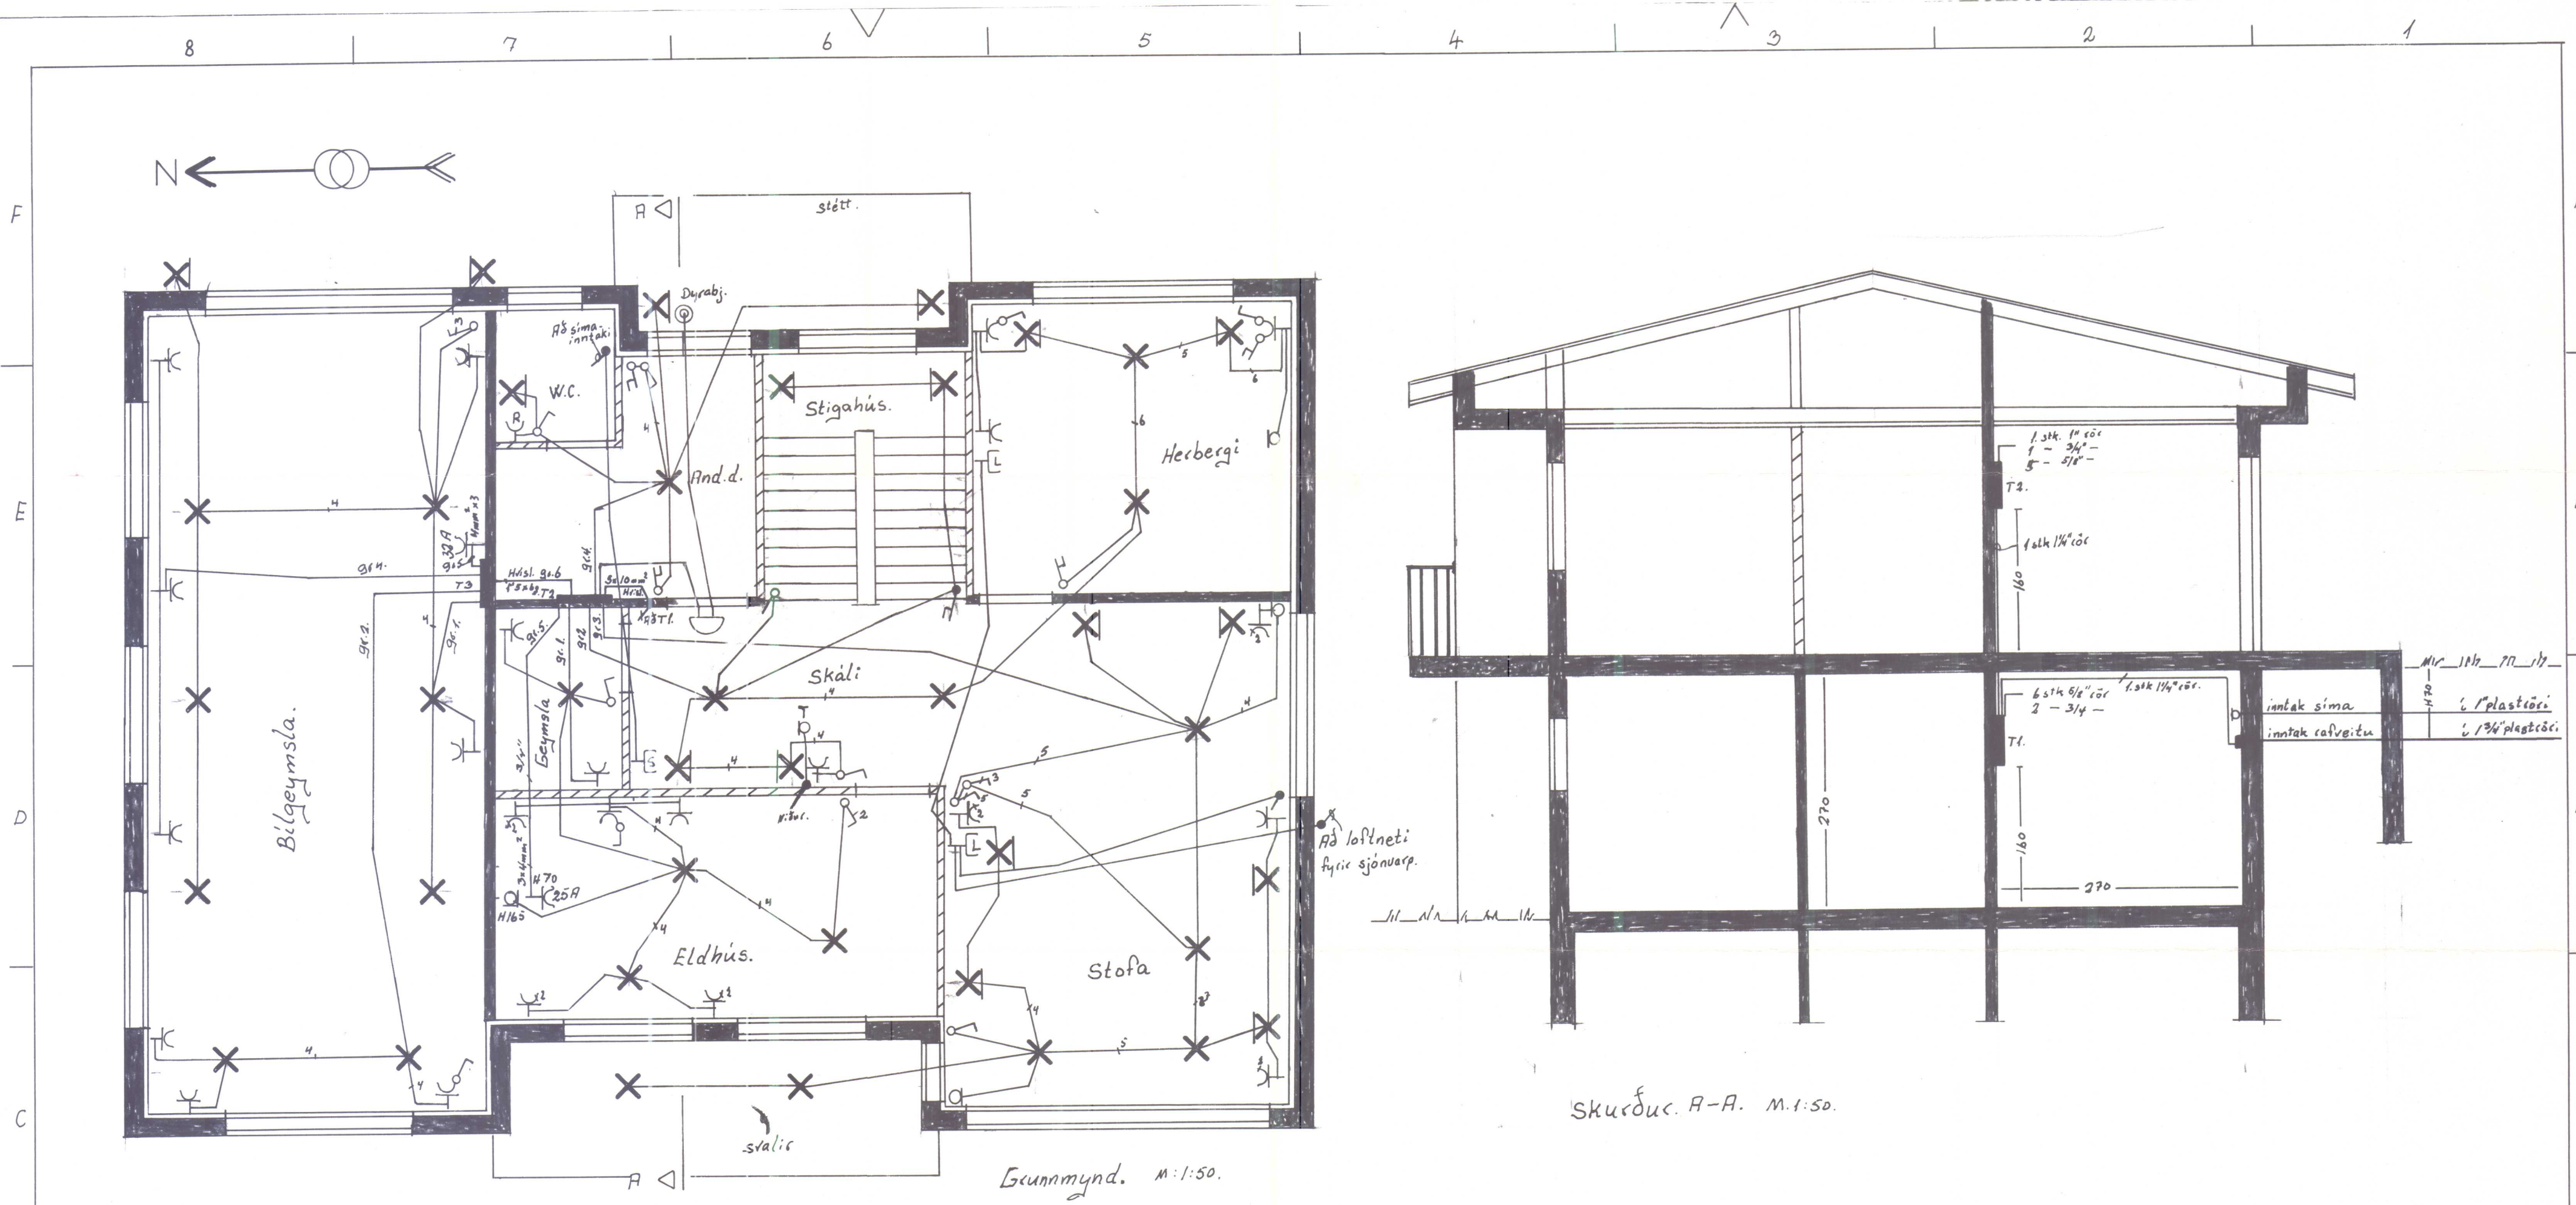


Skýringar.



1. Hæð rofa sé 110cm frá fullfrægengnu gólf.
 2. Hæð tengla sé 20cm frá fullfrægengnu gólf.
 3. Hæð veggljósa sé 165cm. frá fullfrægengnu gólf.
 4. Pípus séu 5/8" ídregnar 3x1,5mm² vís.
 5. Málstraumur rofa og tengla sé 10 Amper
 6. Hæð tengla í Eldh., þr.húsi, Beymslum og baðh. sé 110cm.
 7. Hæð rofa og tengla í bilgeymslu sé 120
 8. Öll mál séu mæld frá fullfrægengnu gólf upp í miðja dós.
 9. L = Loftnetst. fyrir sjónvarp S = tengill fyrir síma T = termostát
 10. Allar lagnir skulu vera samkvæmt reglugerð og fyrirbættum rafmagnsveitu.
- } Nema annars sé getið.

1309


Hermann Einarsson : Íbúðarhús.	M.k.v. 1:50
Hammstangabraut 28. Hammstanga.	Blad 1. af 2.
Teikn: Þórunn Danielsson rafv. s. 1466	Dags:
Höfðabraut 15. Hammstanga.	Marg 1980

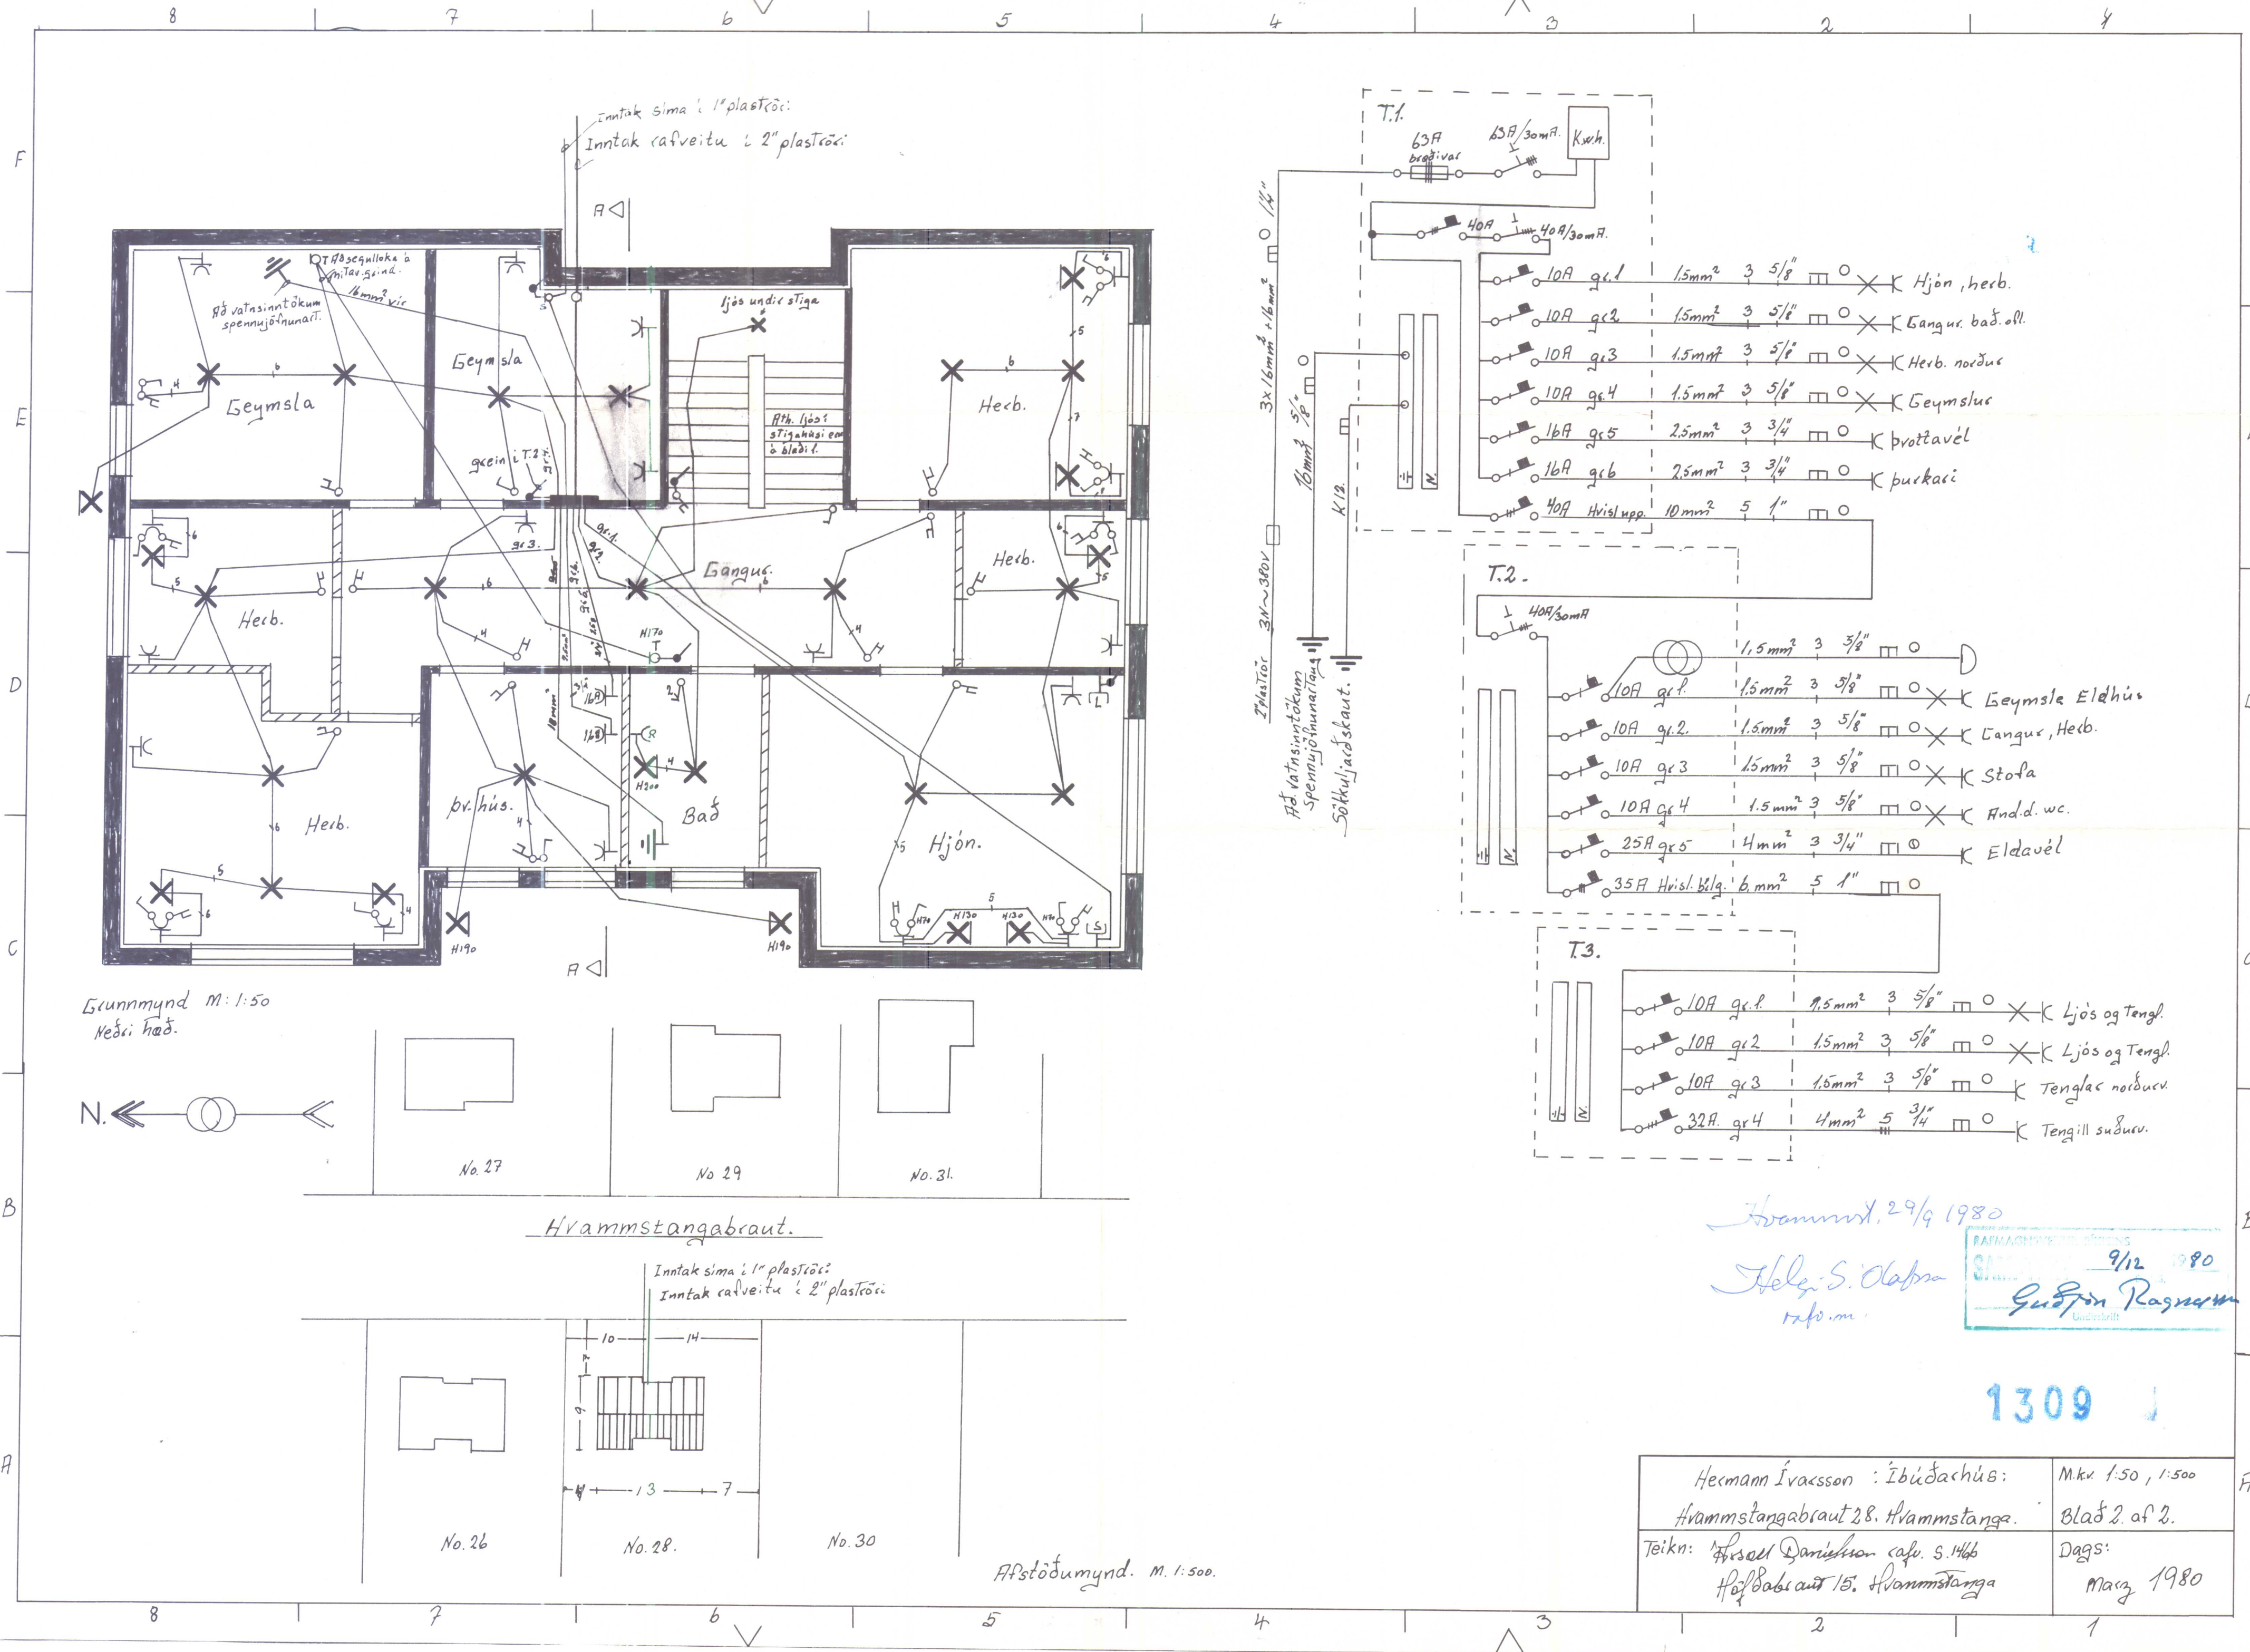

Grunnmynd M: 1:50
Heði: Hæð.

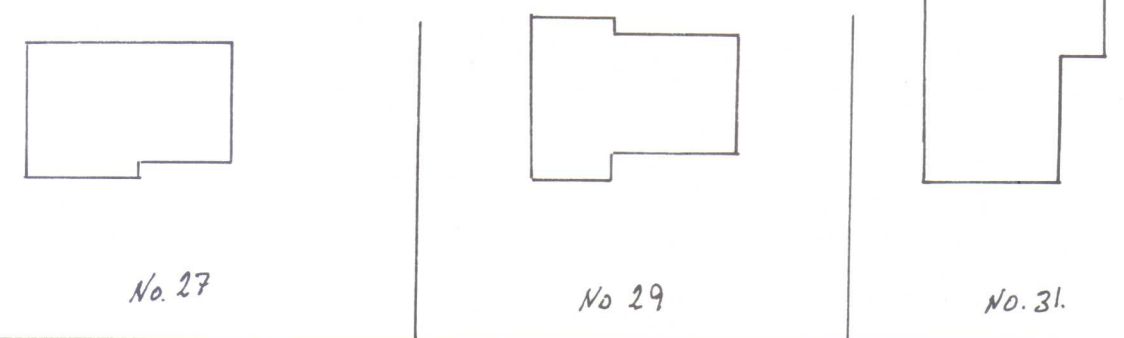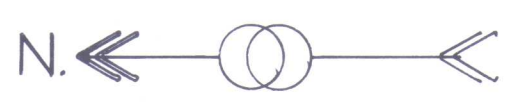

Hvammstangabraut.

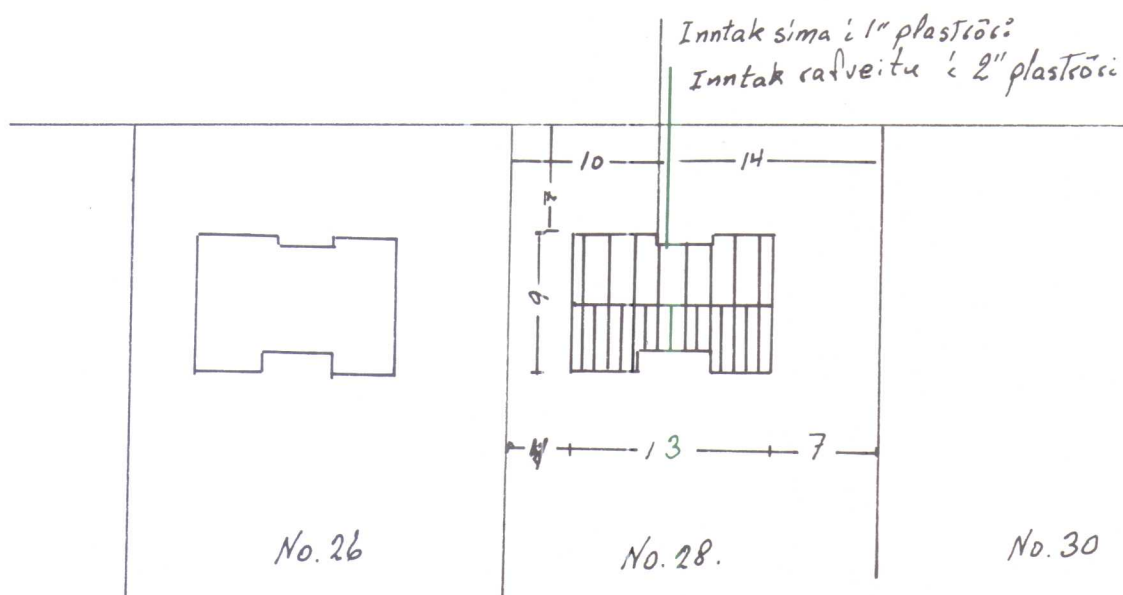

Afstöðmynd. M. 1:500.

Hvammst. 29/9 1980

Helgi S. Olafsson
r.a.f.m.

RAFMAGNÁFÉLLAGIÐ
SÍMABÚÐIÐ
9/12 1980
Guðbjörn Ragnarsson
Undirskrift

1309

Hermann Ívansson : Íbúðachúsi: Hvammstangabraut 28. Hvammstanga.	M.kv. 1:50, 1:500 Blað 2. af 2.
Teikn: Þóroddur Danielsson r.a.f. S. 1466 Hvammstanga 15. Hvammstanga	Dags: Mars 1980