

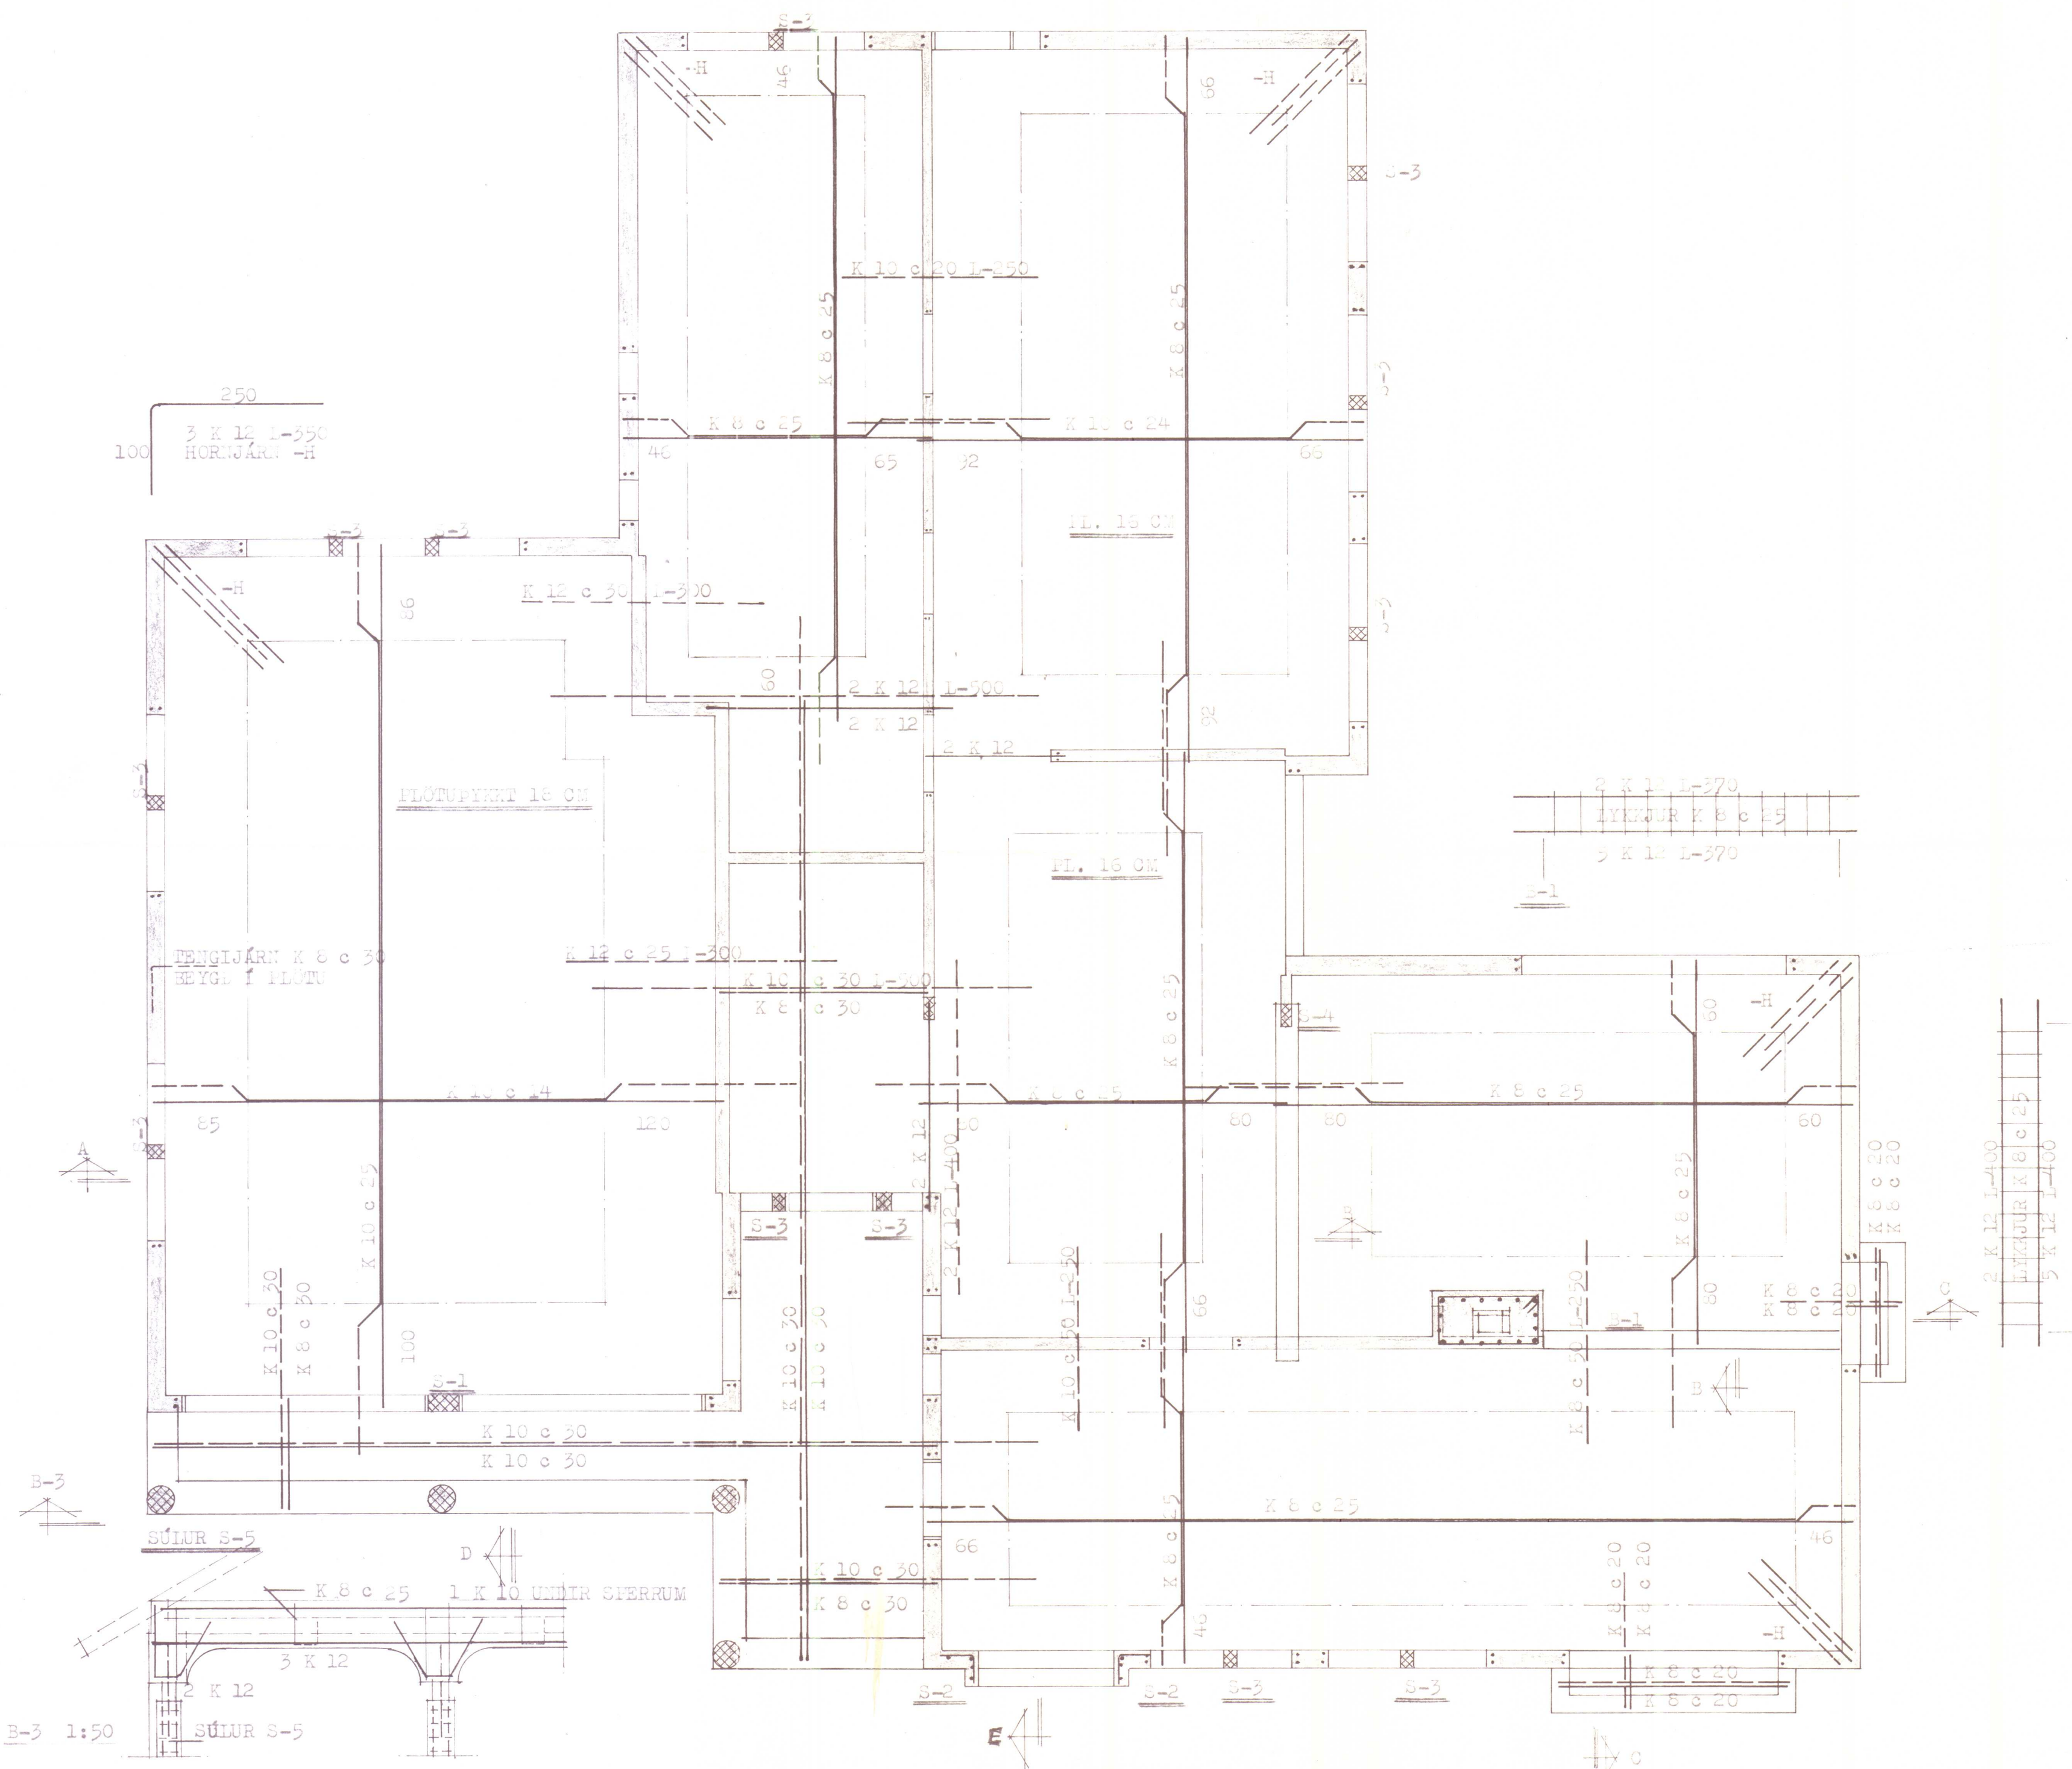
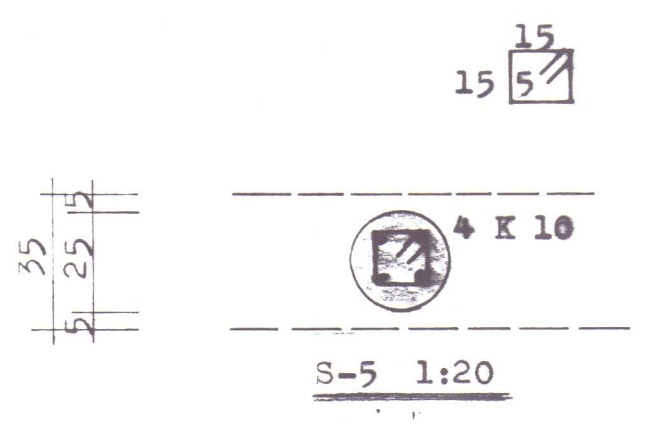
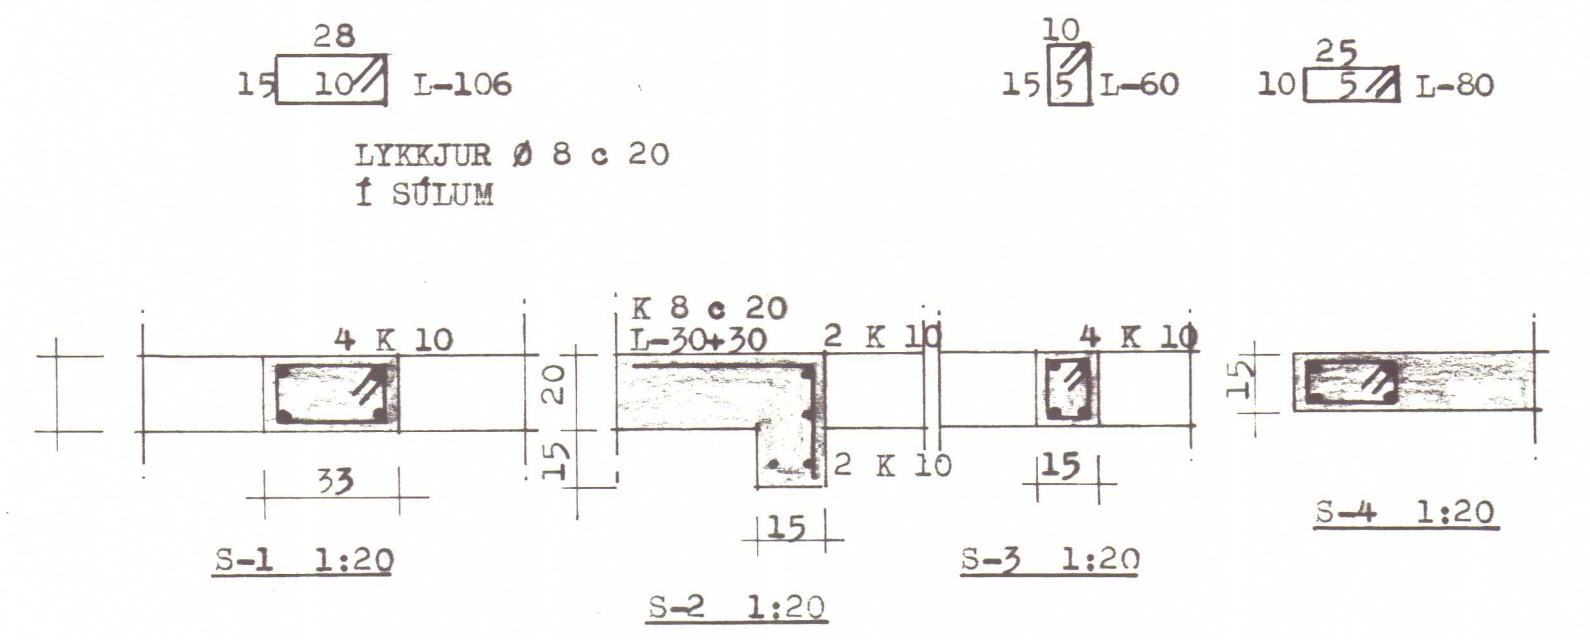
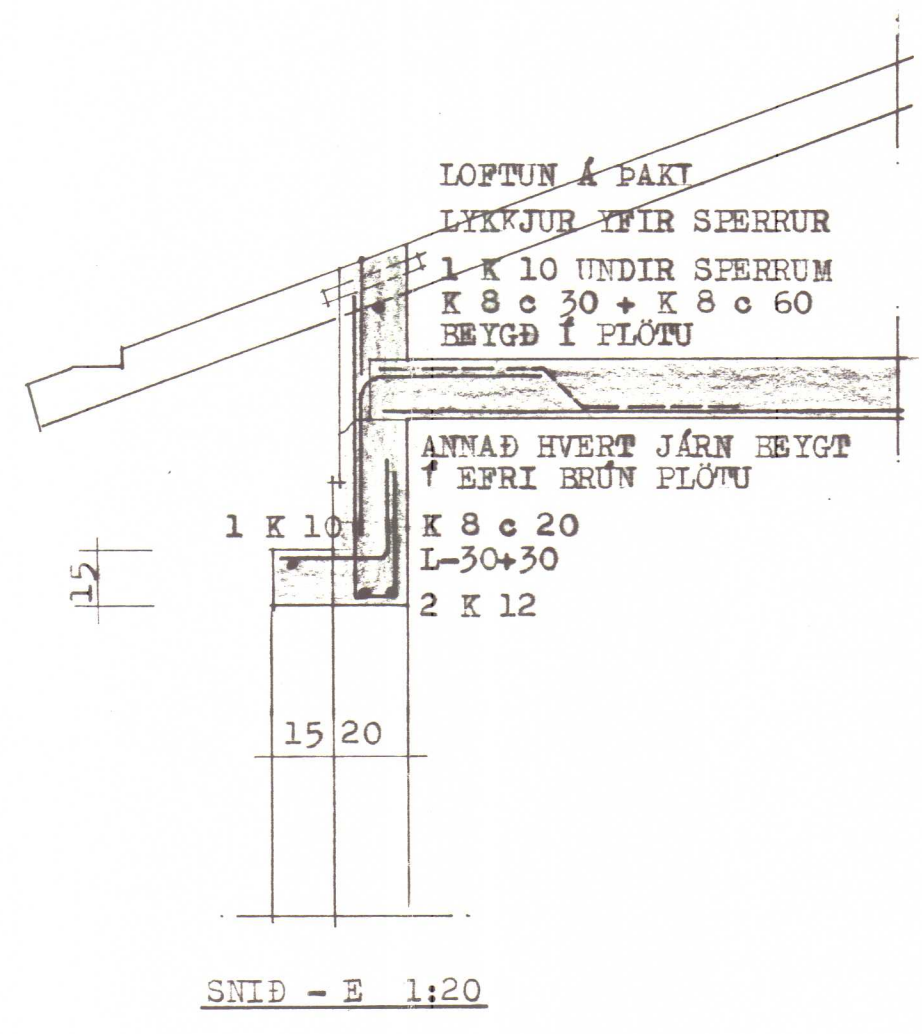
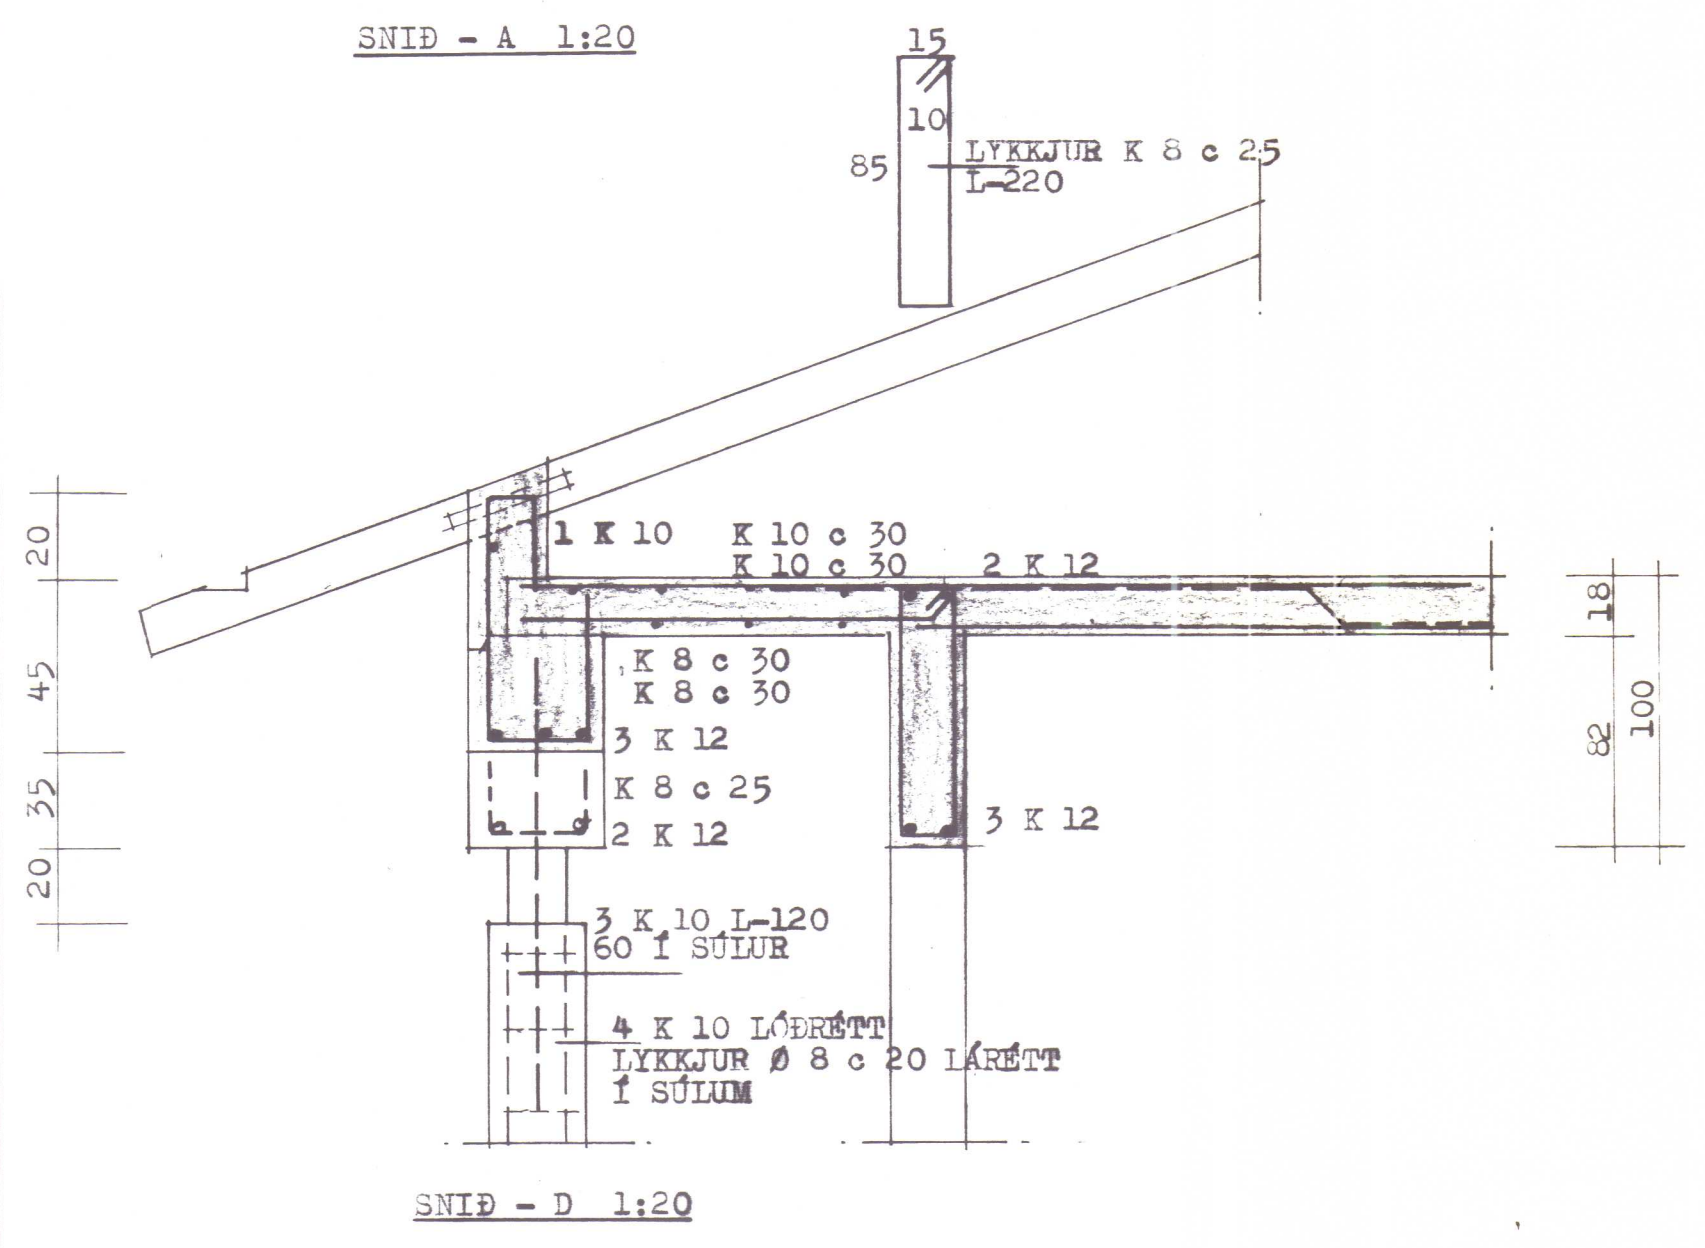
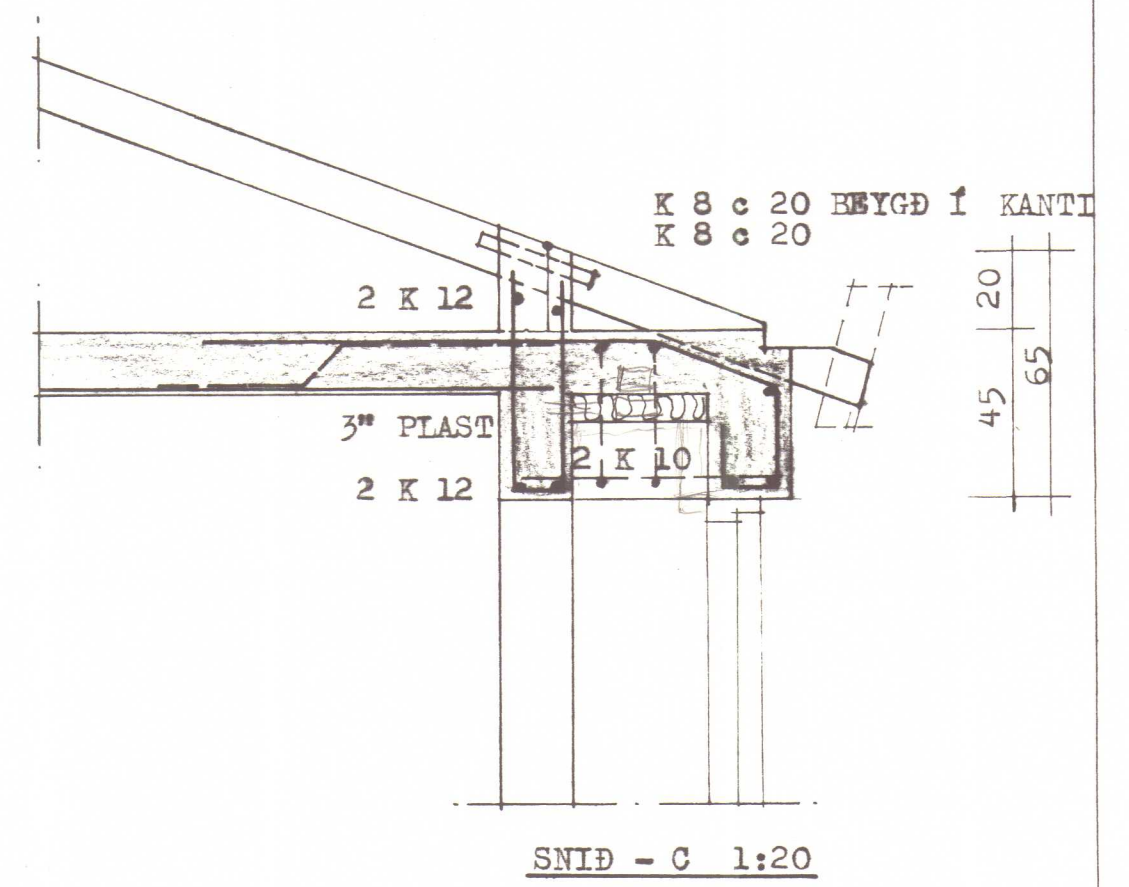


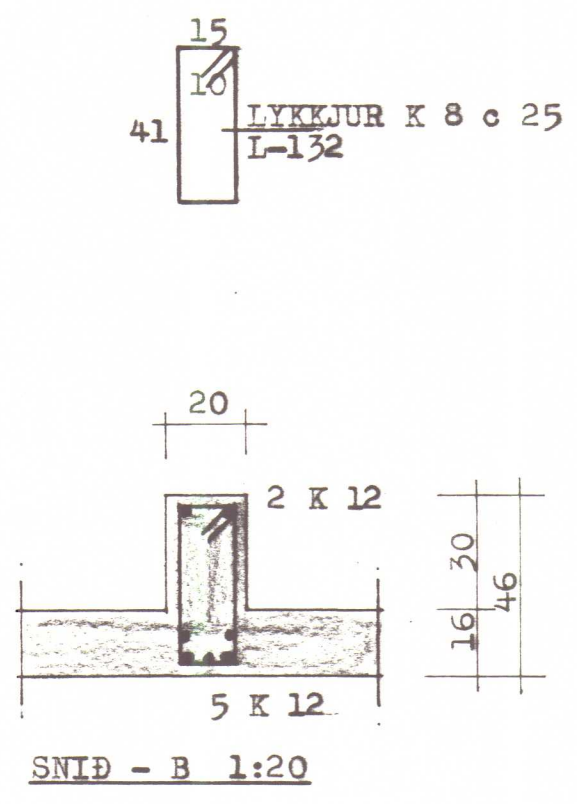


SKÝRINGAR.
 ARIINN BENDIST 1 ÚTARÖN
 LÖRÉTT LYKJUR K 8 c 25
 LÖRÉTT K 8 c 20
 EINANGRUN 5 CM BRAUNST. FL.
 PLÖTUI. 18 CM YFIR BILDRÖN
 16 CM AFRAR PLÖTUR
 SJA EINNIG SÚLUR OG SKID
 4 BL. 10

STEINGRÍMUR TH. ÞORLEIFSSON, MTFI			
TEIKNISTOFA - ARMÚLA 5 - SÍMI 3-22-44			
VERK	HVAMMSTANGARBRAUT NR. 3 HVAMMSTANGA		
MAL	1:50	JÁRNBENT STEINSTEYPA -LOFTFLATA OG VEGGIR	
DAGS	Júní 1984		
BLAD	2		
BREYTT			

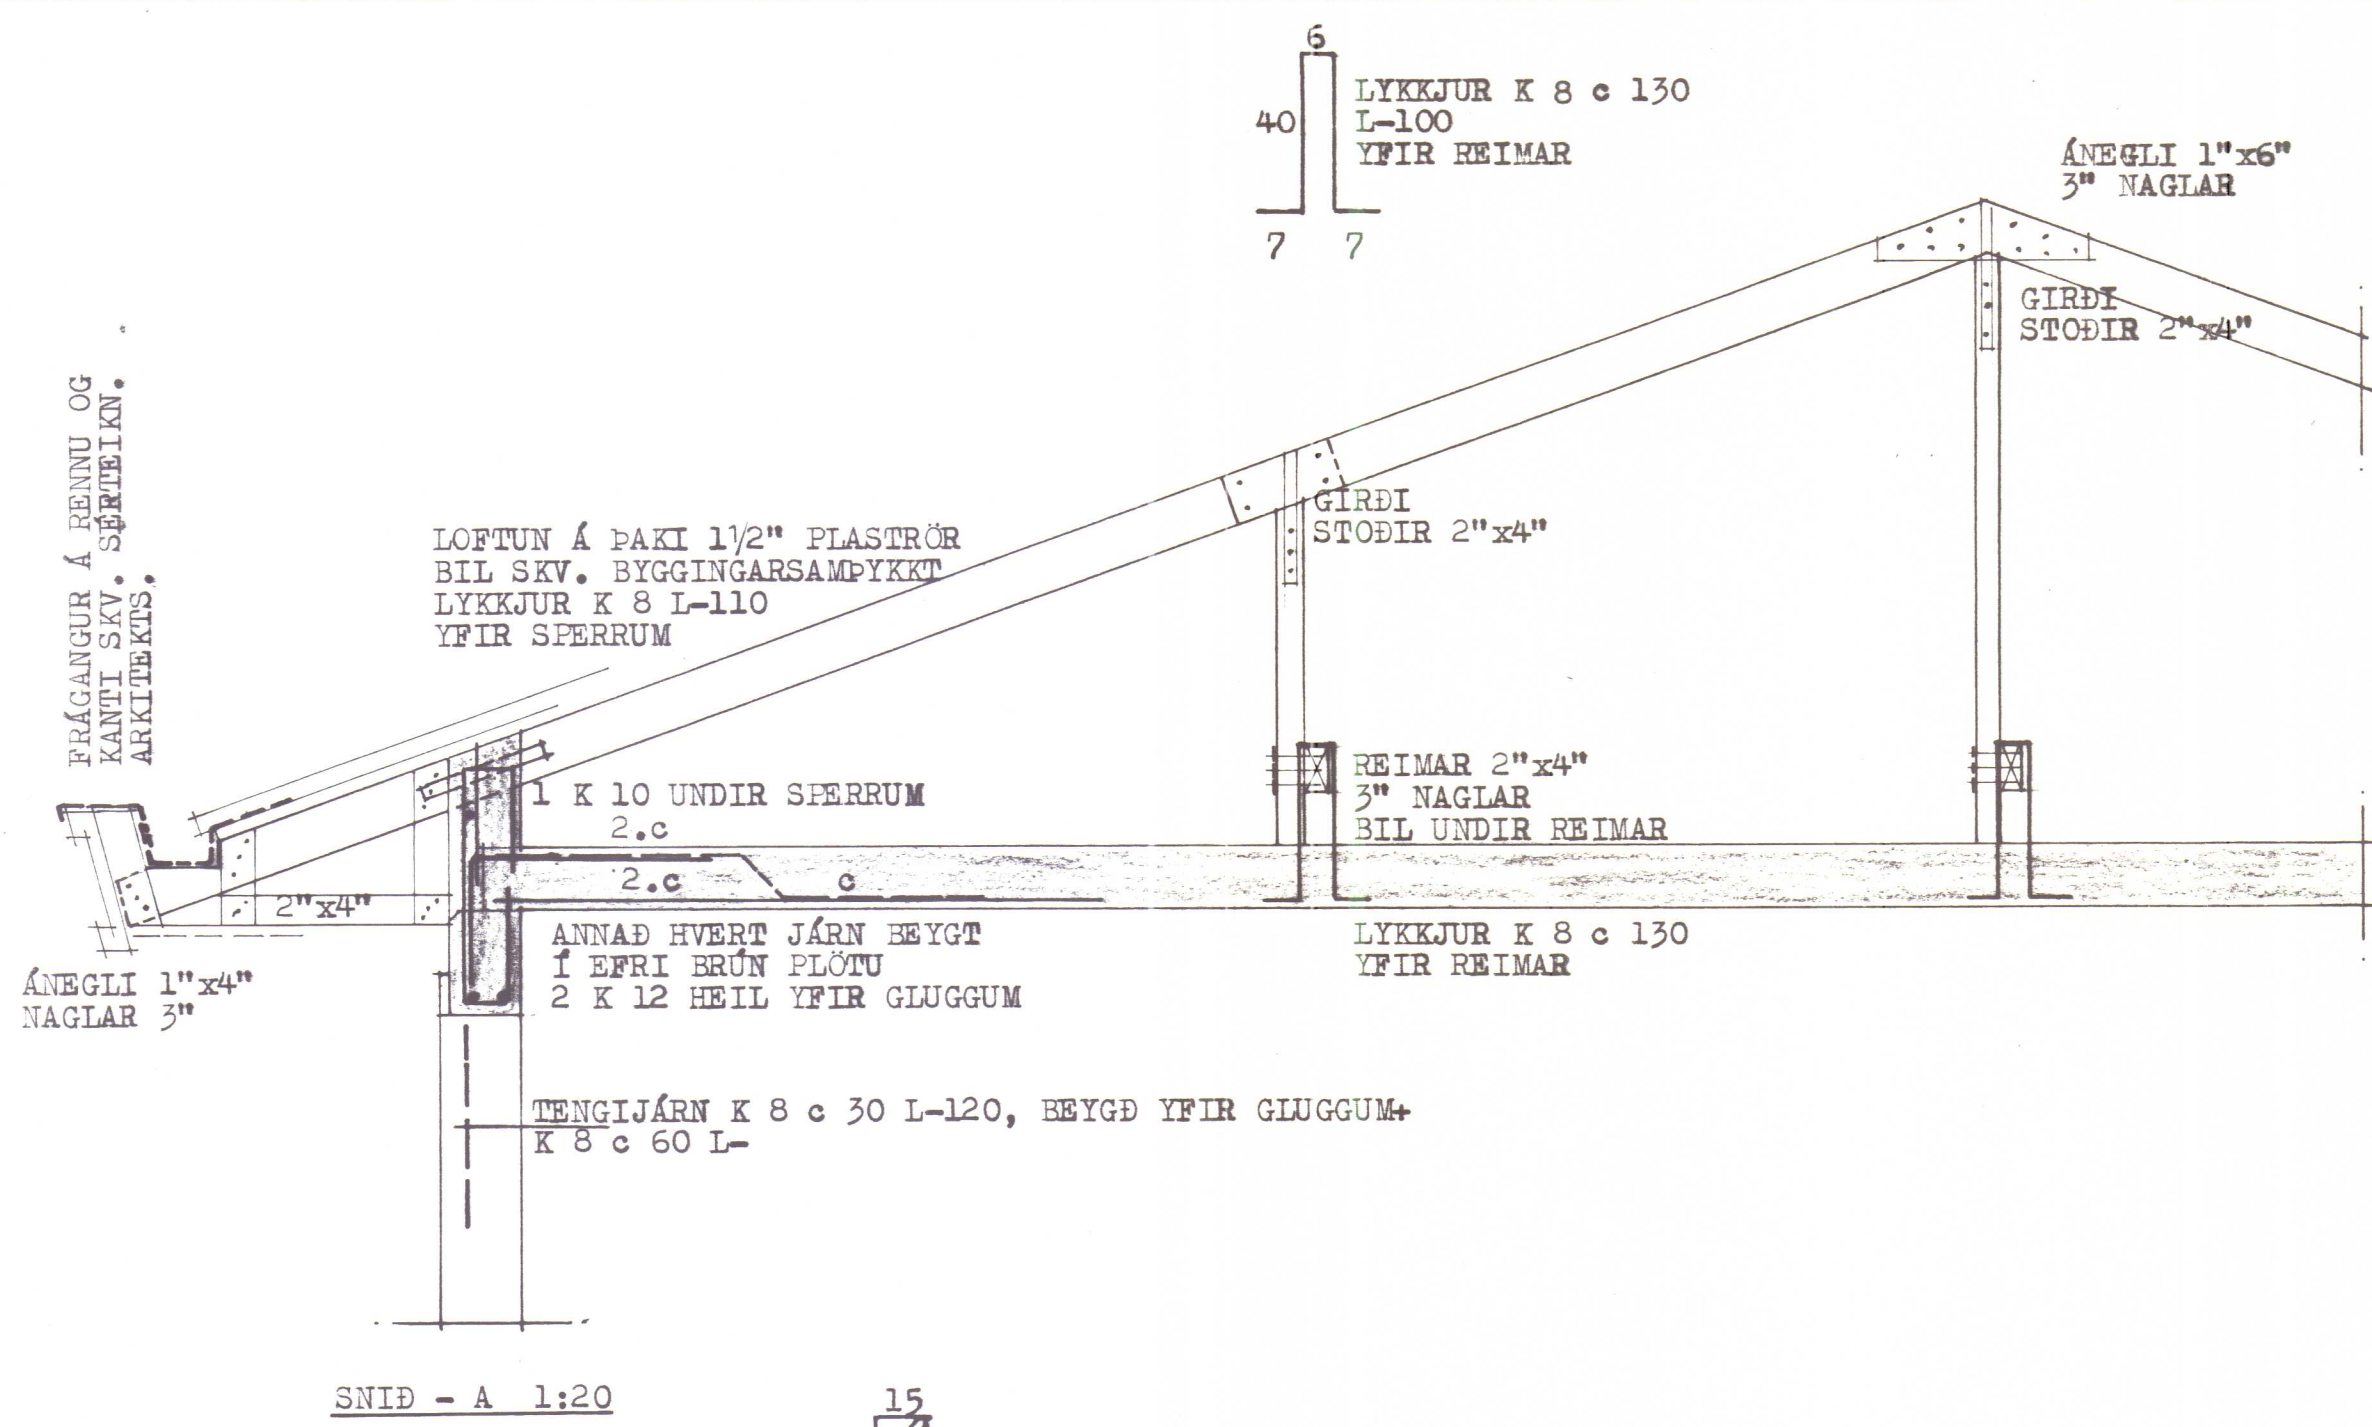

STEINGRÍMUR TH. ÞORLEIFSSON, MTFI		
TEIKNISTOFA - ARMÚLA 5 - SIMI 3-22-44		
VERK: HVAMSTANGARBRAUT NR. 3 HVAMSTANGA		
MAL.	1:20	JÁRNBEINT STEINSTEYPA
DAGS.	JÚNÍ 1984	-LOFTPLATA OG VEGGIR
BLAD	10	HAFAR
BREYTT		-SÚLUR OG SNID
		<i>Steingrímur Th. Þorleifsson</i>

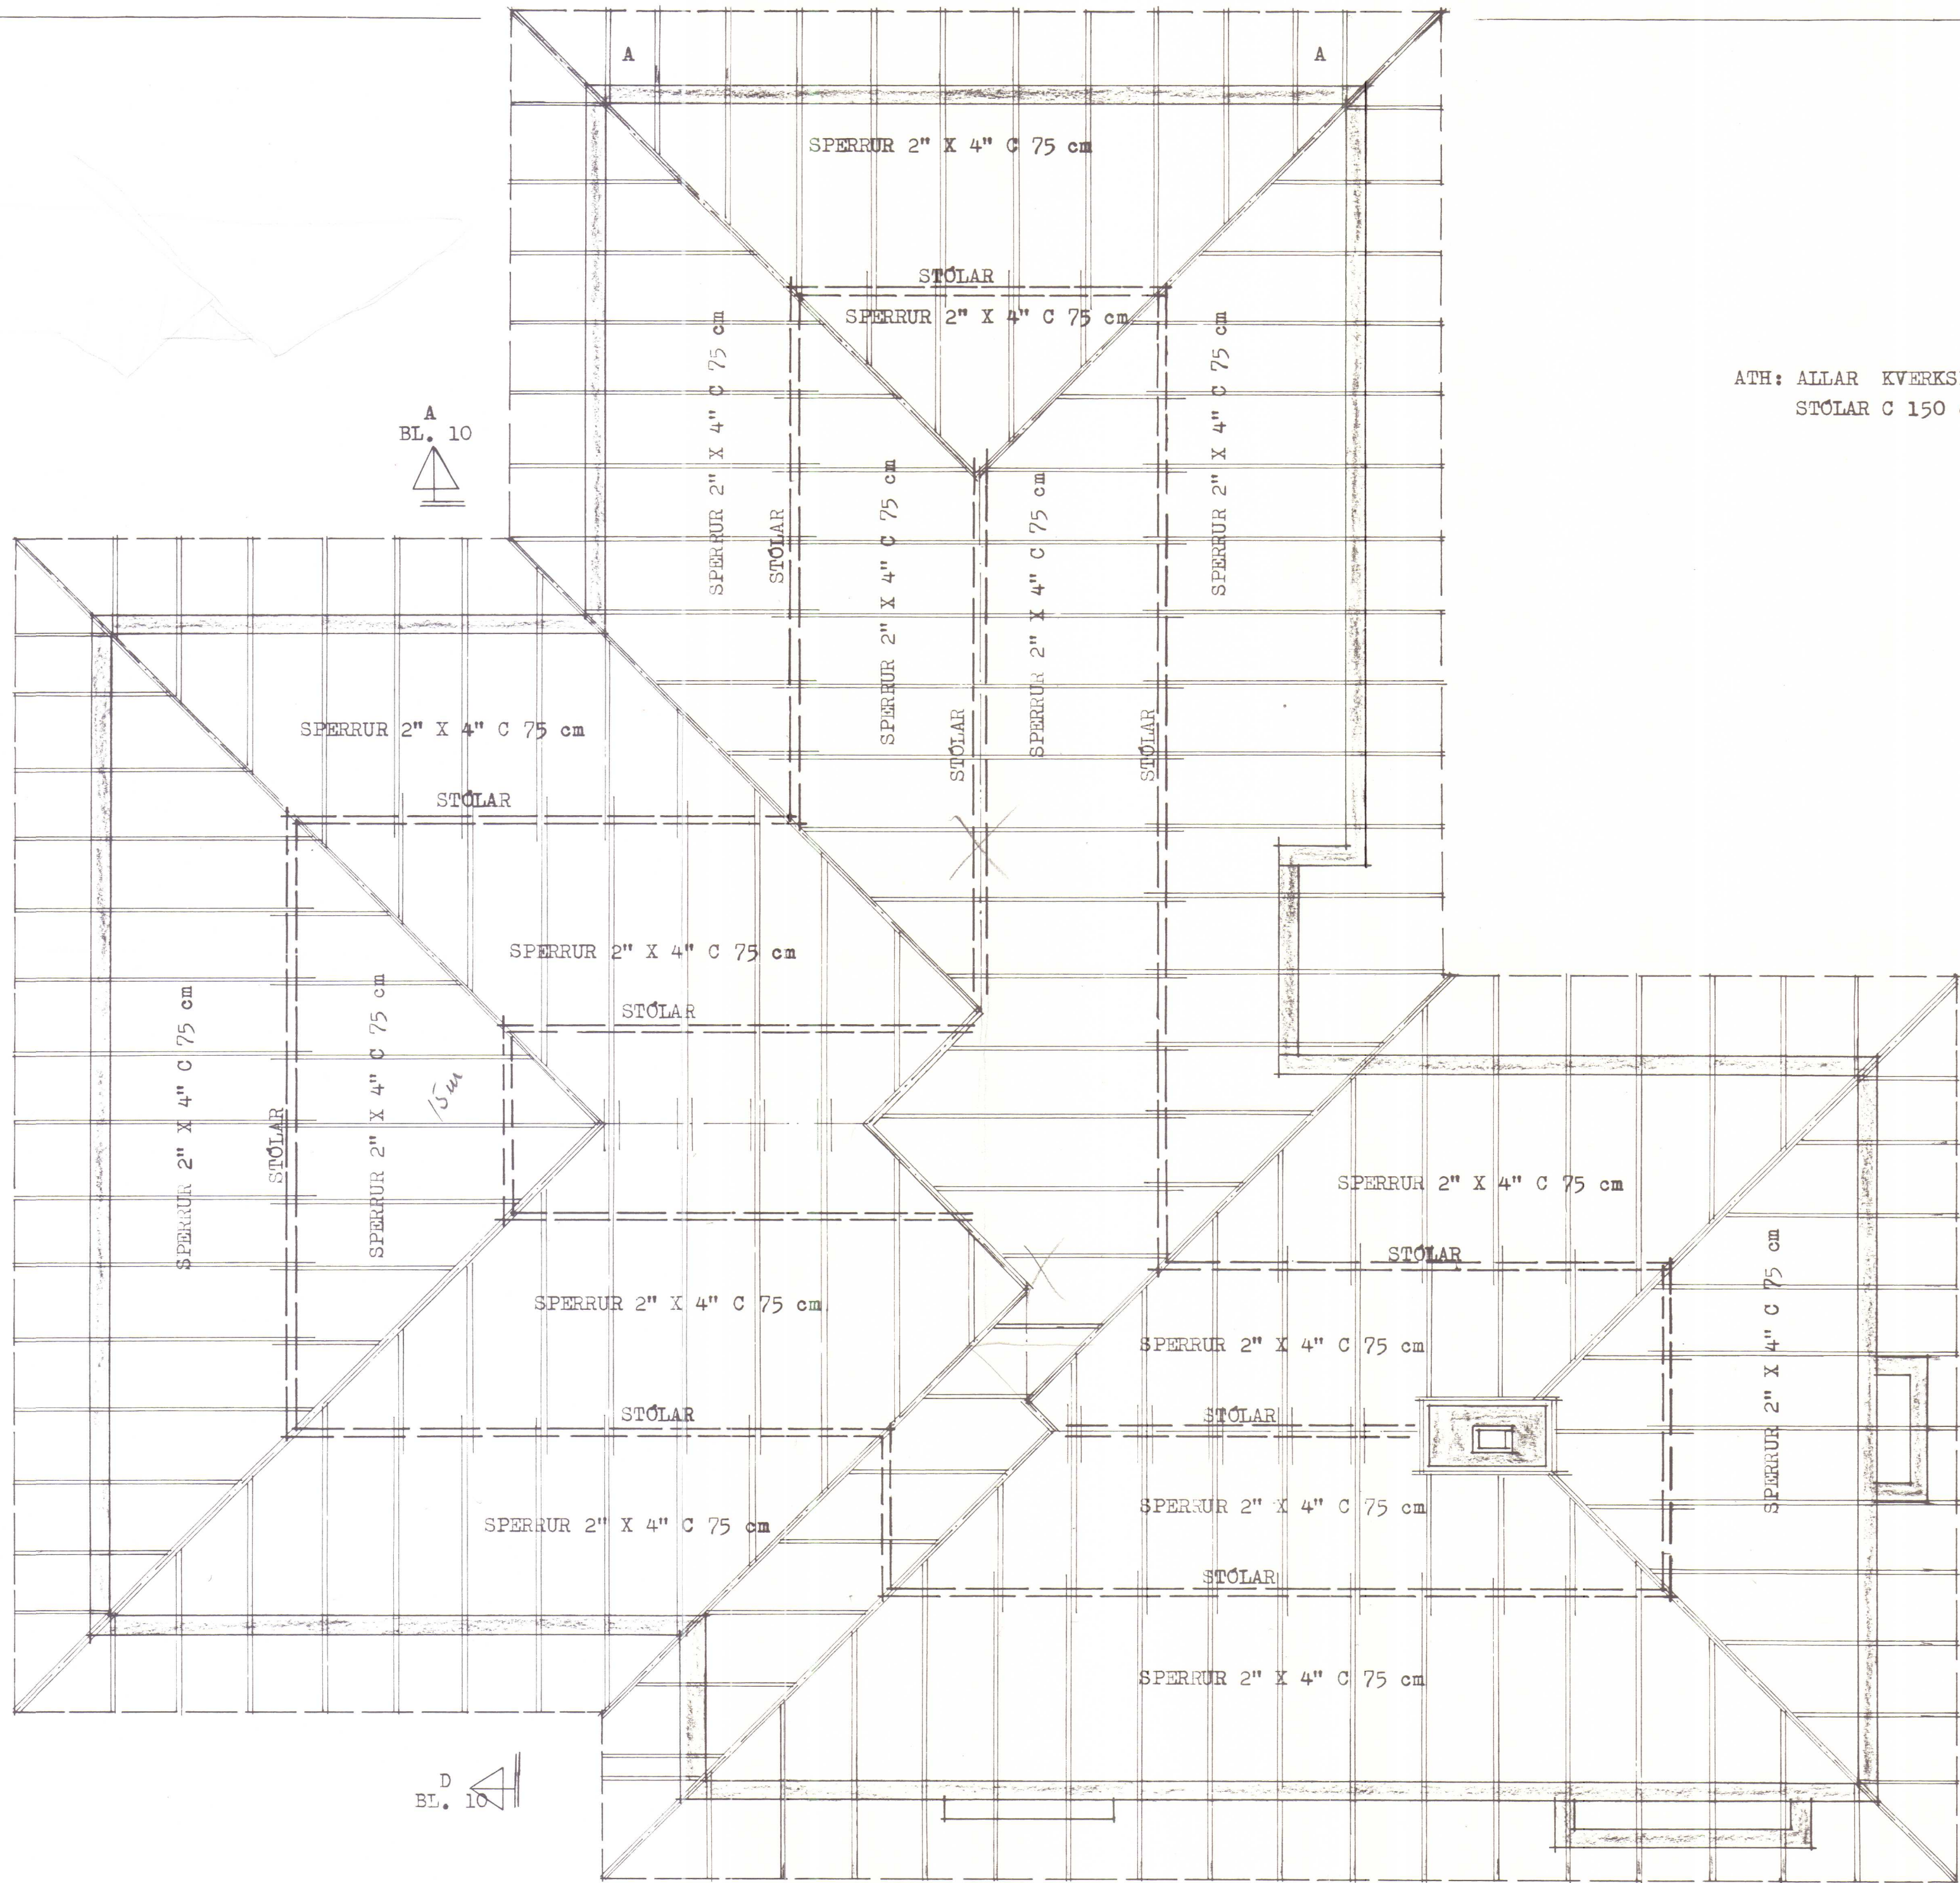

ATH: ALLAR KVERKSPERRUR 2" X 6"
STÓLAR C 150 cm

SKÝRINGAR:
SPERRUR OG STÓLAR SEM LIGGJA Í EÐA AÐ
STEYPU SKAL FÓAVERJA MEÐ T.D. C-TOX
ALLUR ÞAKSAUMUR OG BOLTAR GALV. SJA
EINNIG SKÝRINGAR Á BL. 9


STEINGRÍMUR TH. ÞORLEIFSSON, MTFI		
TEIKNISTOFA - ARMÚLA 5 - SÍMI 3-22-44		
VERK. HVAMMSTANGABRAUT 3 HVAMMSTANGA		
MÁL.	1:50	ÞAKBITAR - GRUNNMYND
DAGS.	JUNÍ 1984	
BLAD	11	Steingrímur Th. Þorleifsson
BREYTT		

TEKNING SAMÞYKKT Á
ÁBYRGÐ HÖFUNDAR.

HVAMMSTANGA, 9. sept. 1983

Clasur Jónsson

BYGGINGAFLYTRÚNN
Á HVAMMSTANGA

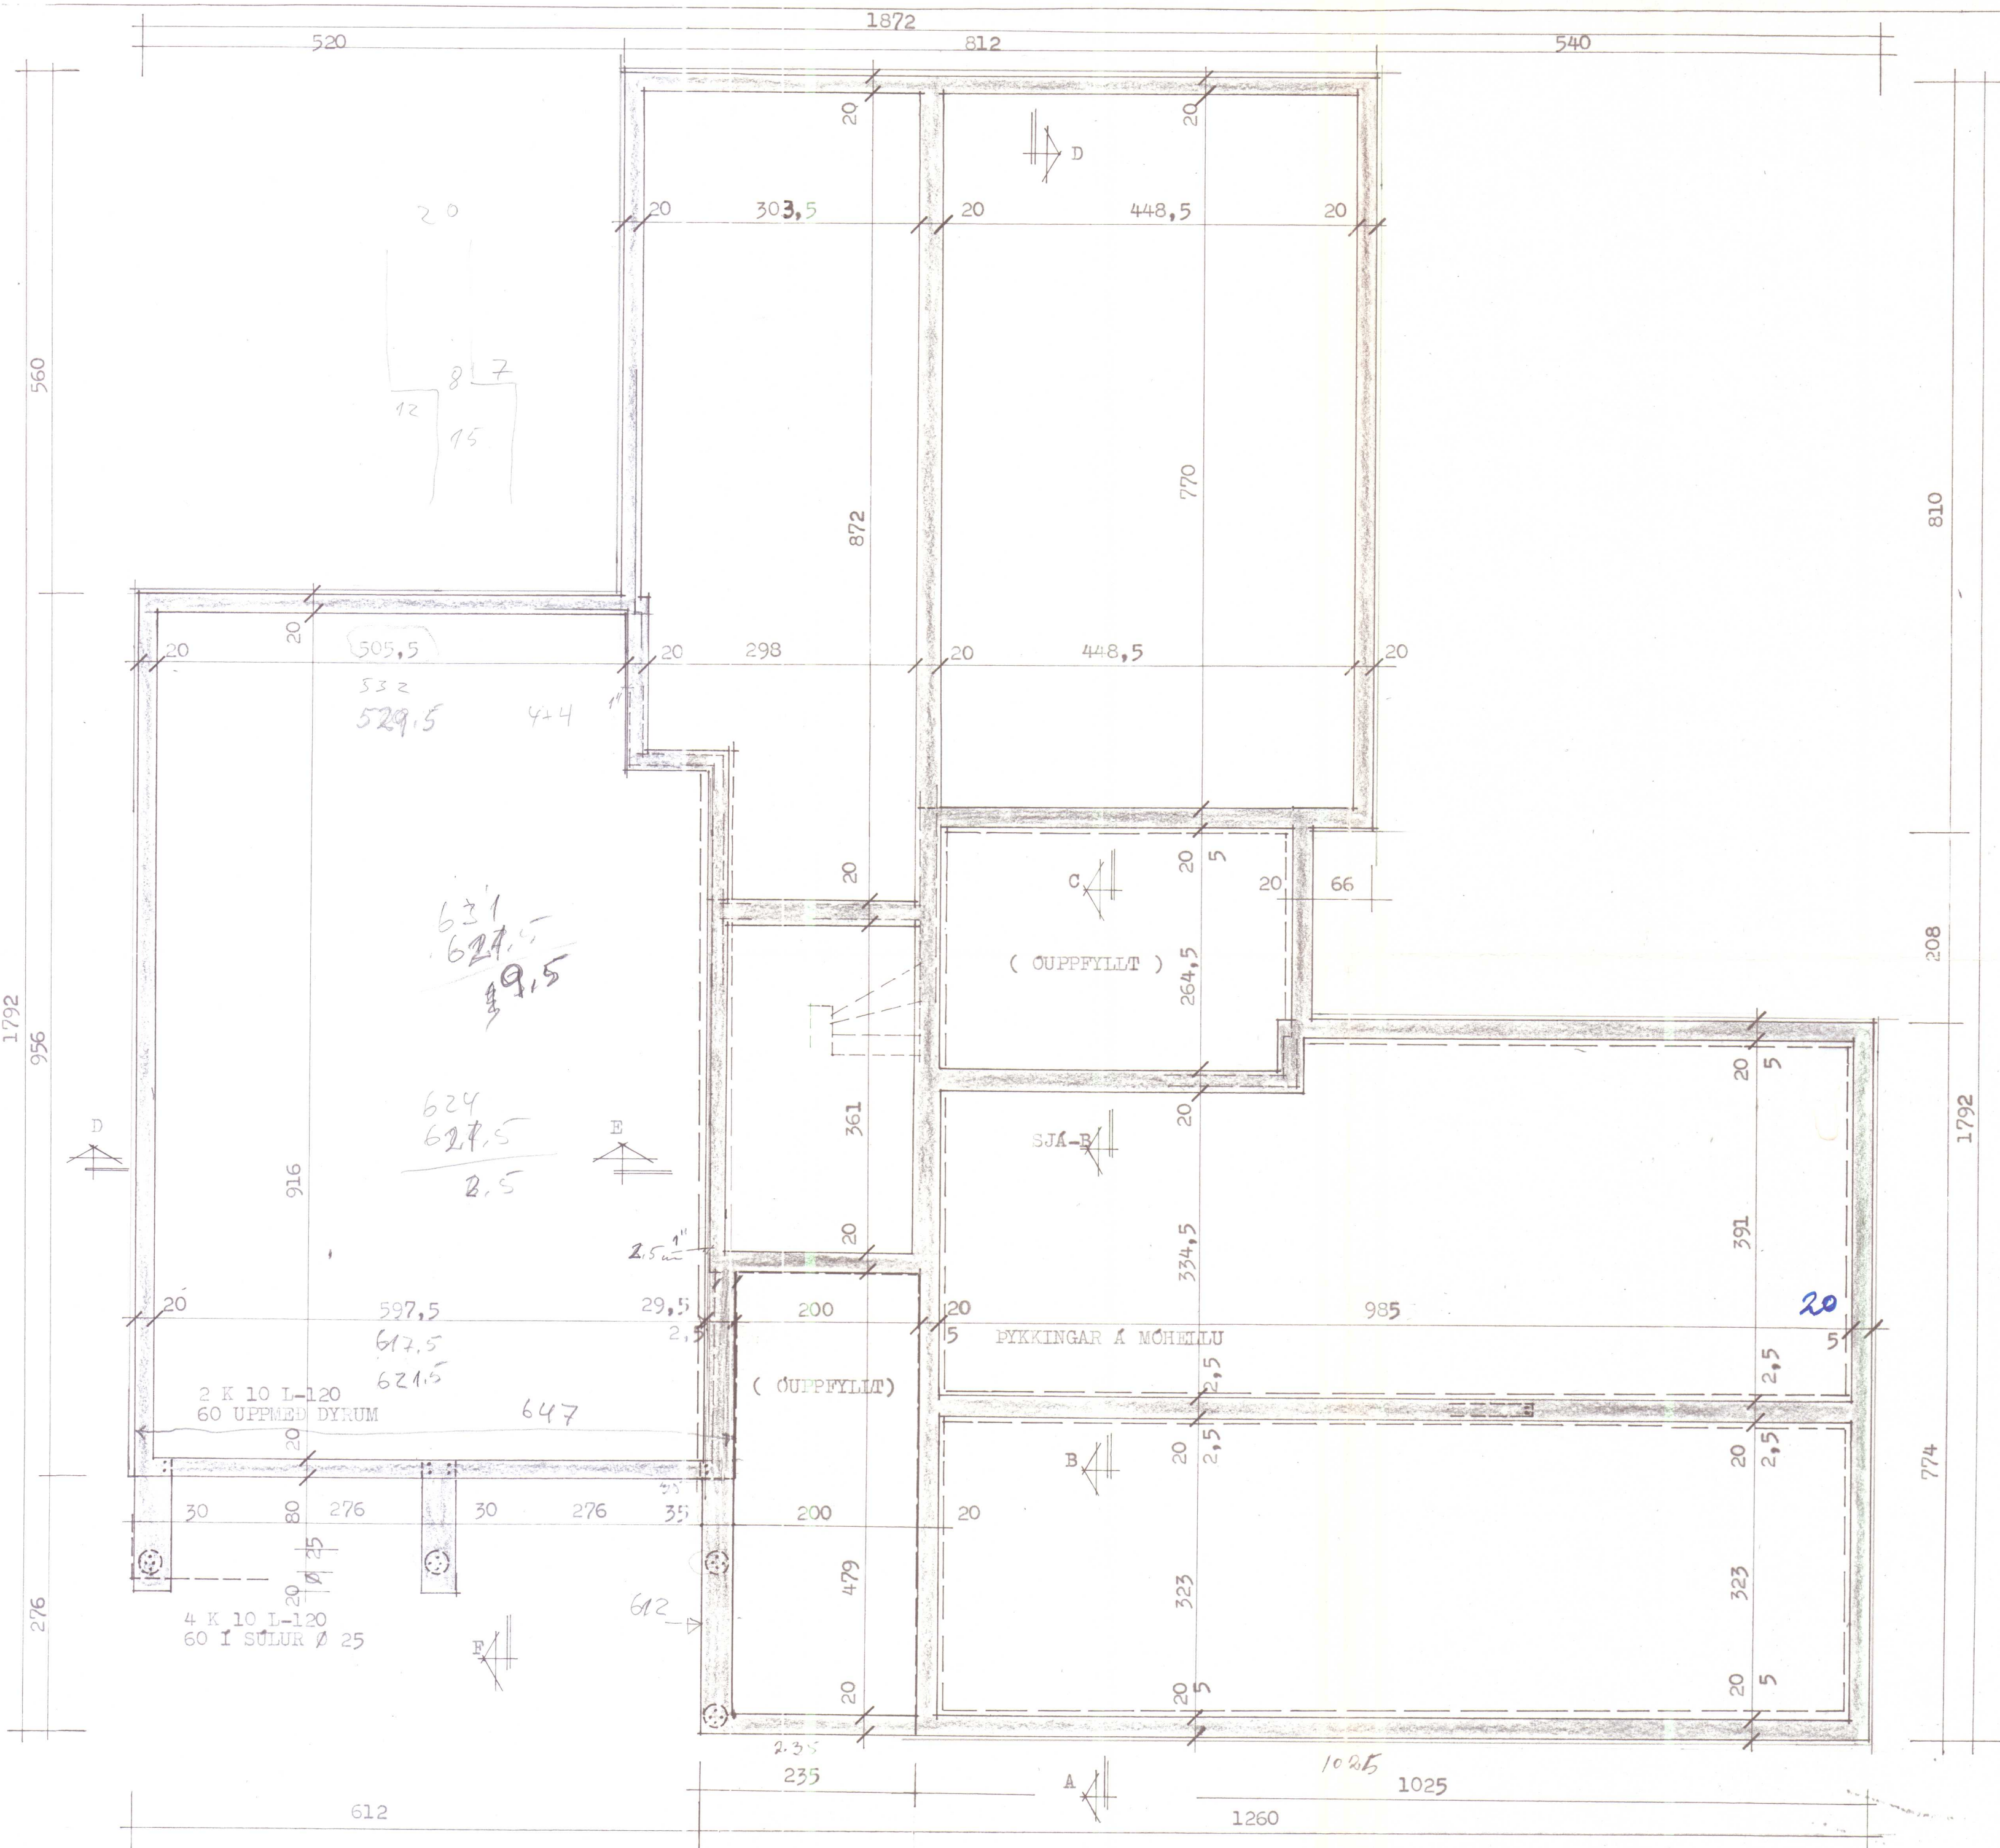

SKYRINGAR:
 REIKNAD ER MED AÐ UNDIRSTÖÐUR STANDI Á
 KLÖPP, EÐA MÖHELLU
 ÁLAG UM 30 TON/M² 20 CM UNDIRSTÖÐUR
 23 25 CM UNDIRSTÖÐUR
 STEYPUGÆÐI S-200 Í UNDIRSTÖÐUVEGGI OG GÓLFPLÖTU,
 SEM STEYPIST MINNST 12 CM ÞYKK.
 STEYPUSTYRKARSTÁL KS 40 MERKT -K
 SJÁ EINNIG SNID Á BL.2
 GÖT OG RAUFAR OG FL Á BL. 8


VIÐ ÚTTEKTIR SKAL
 SÝNA SAMÞYKKTAR
 TEIKNINGAR.

STEINGRÍMUR TH. ÞORLEIFSSON, MTFI		
TEIKNISTOFA - ÁRMÚLA 5 - SÍMI 3-22-44		
VERK: HVAMMSTANGABRAUT NR.3 HVAMMSTANGA		
MÁL.	1:50	JÄRNBENT STEINSTEYPA -UNDIRSTÖÐUR -GRUNNMYND
DAGS.	SEPT.-1983	
BLAD	1	
BREYTT		

Steingr. Th. Þorleifsson

HVAMMSTANGA. 9. sept. 1983

Olafur Jakobsson
BYGGINGAFULLTRÚINN
Á HVAMMSTANGA

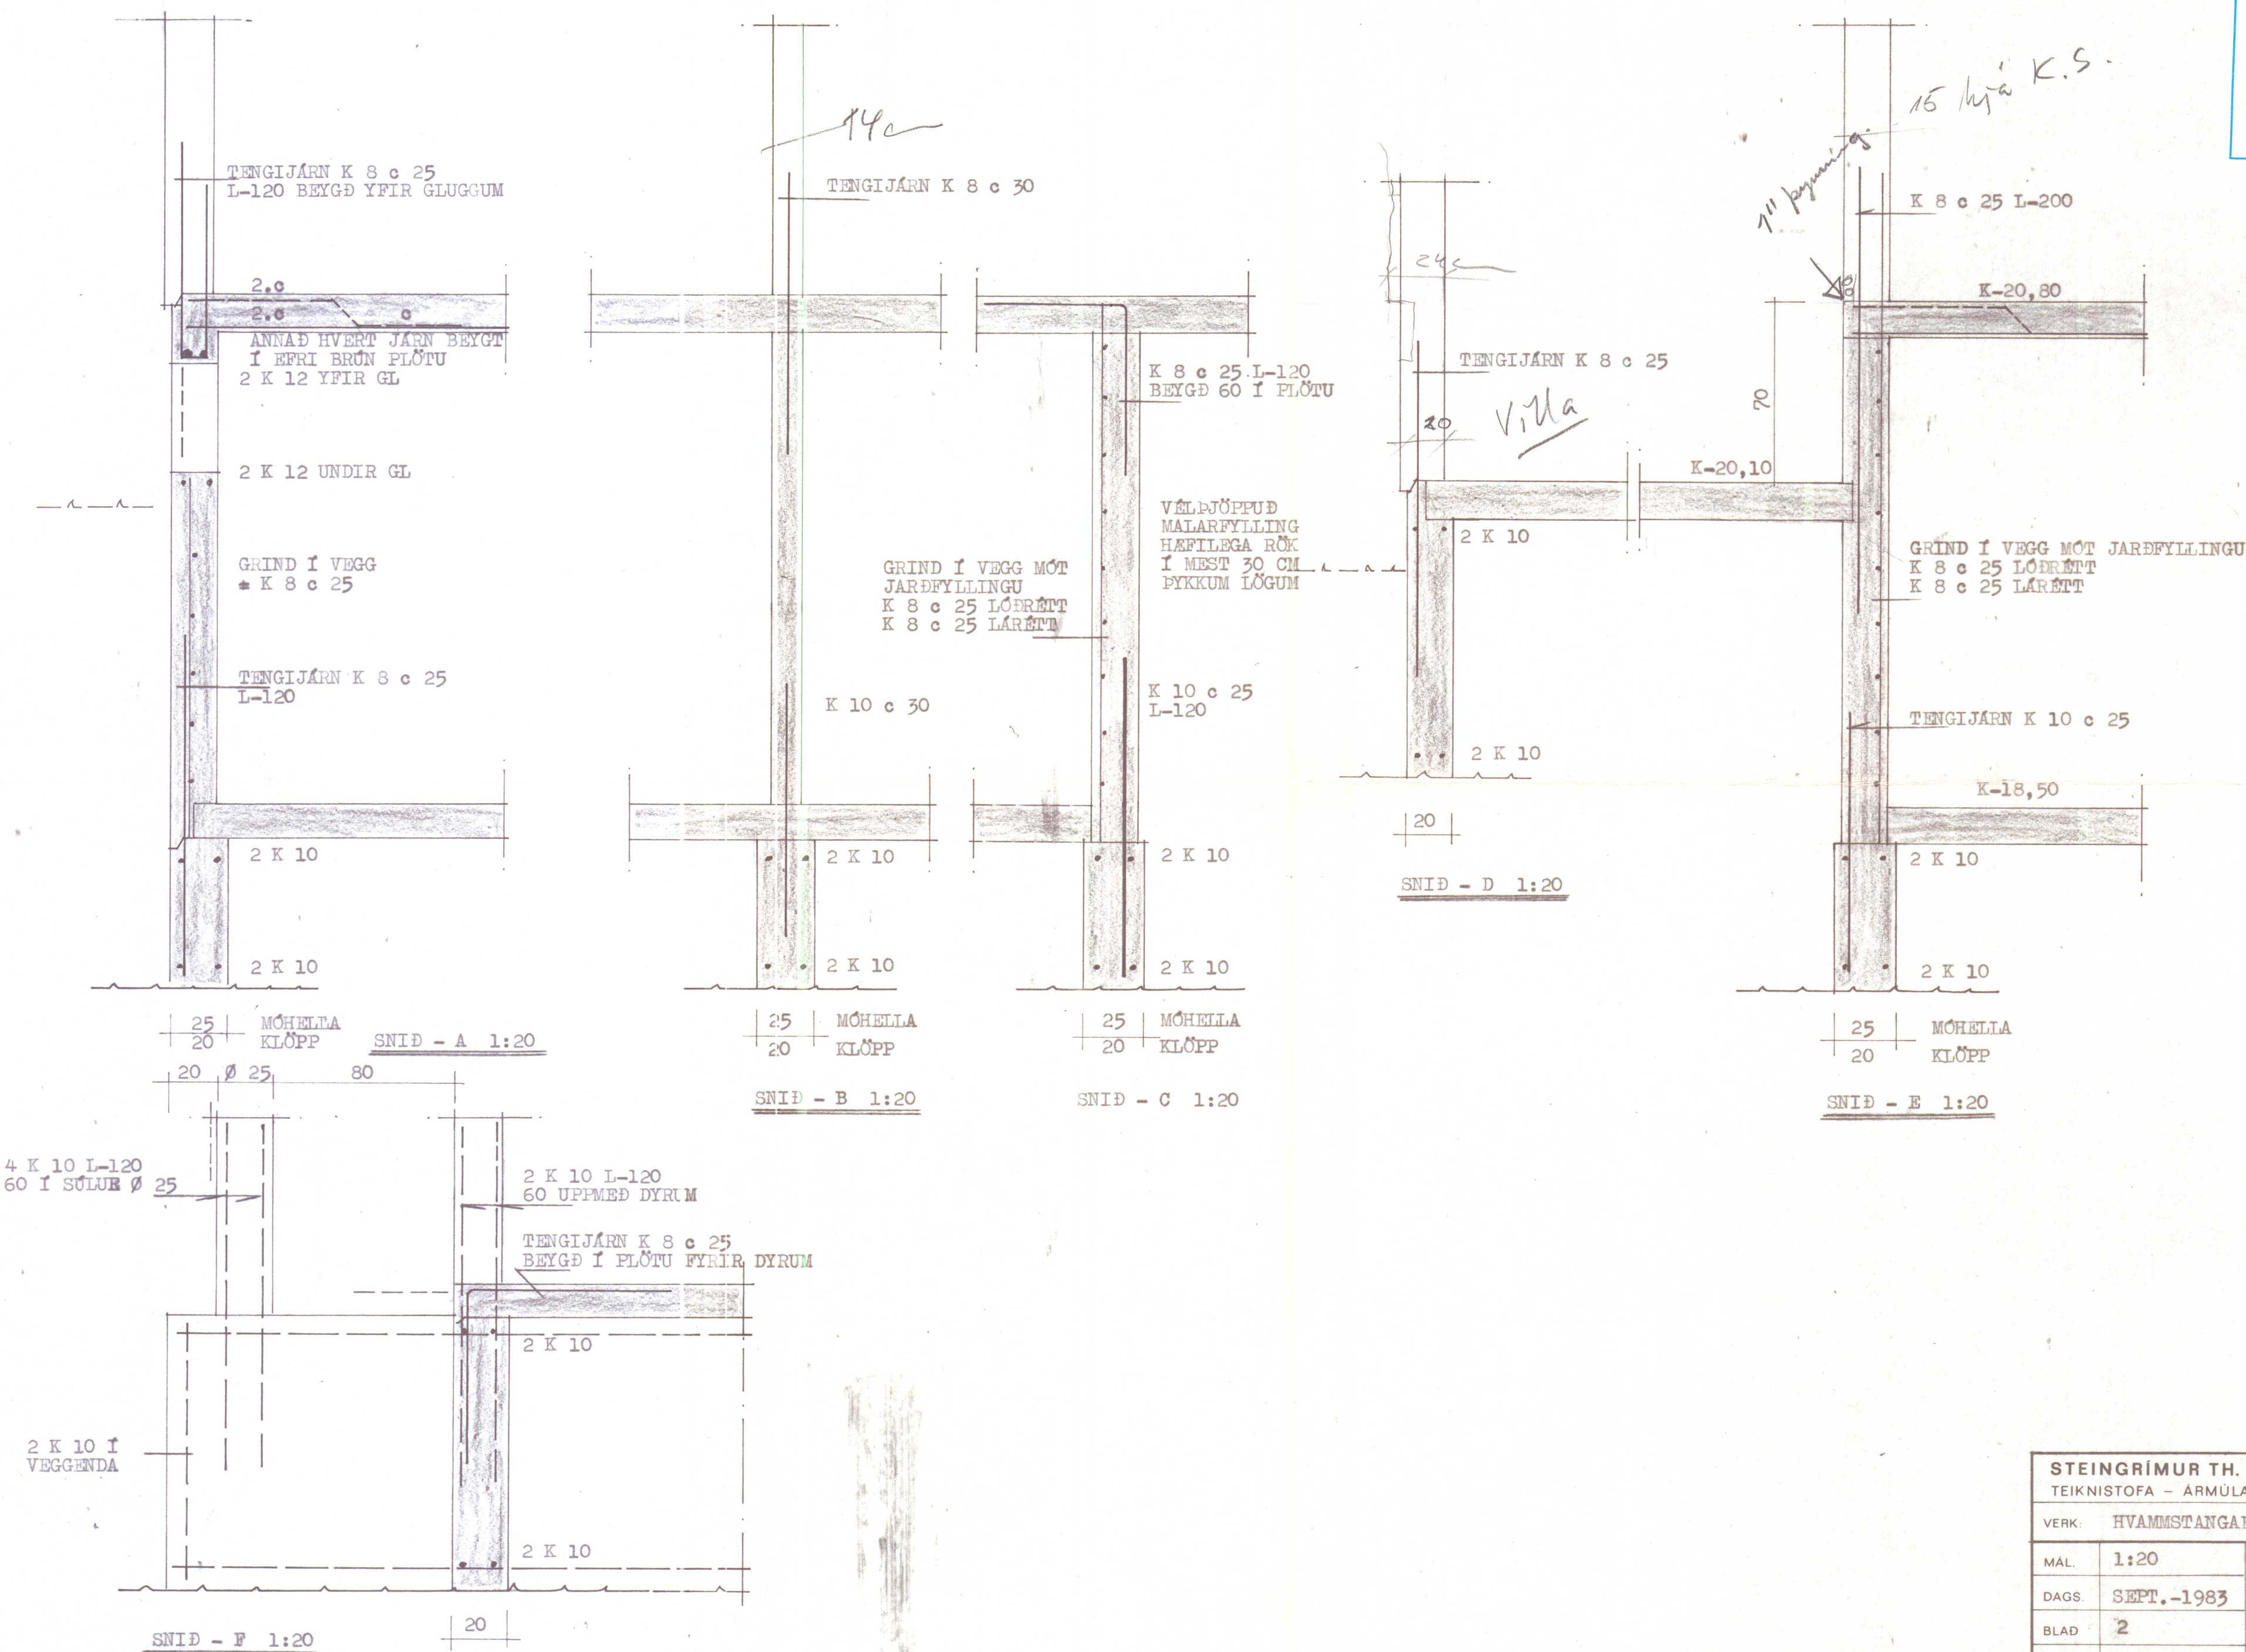

VIÐ ÚTTEKTIR SKAL
SÝNA SAMÞYKKTAR
TEIKNINGAR.

STEINGRÍMUR TH. ÞORLEIFSSON, MTFI		
TEIKNISTOFA – ÁRMÚLA 5 – SÍMI 3-22-44		
VERK:	HVAMMSTANGABRAUT NR.3 HVAMMSTANGA	
MÁL.	1:20	JÄRNBENT STEINSTEYPA -UNDIRSTÖÐUR -SNID
DAGS.	SEPT.-1983	
BLAD	2	
BREYTT	Steingr. Th. Þorleifsson	