
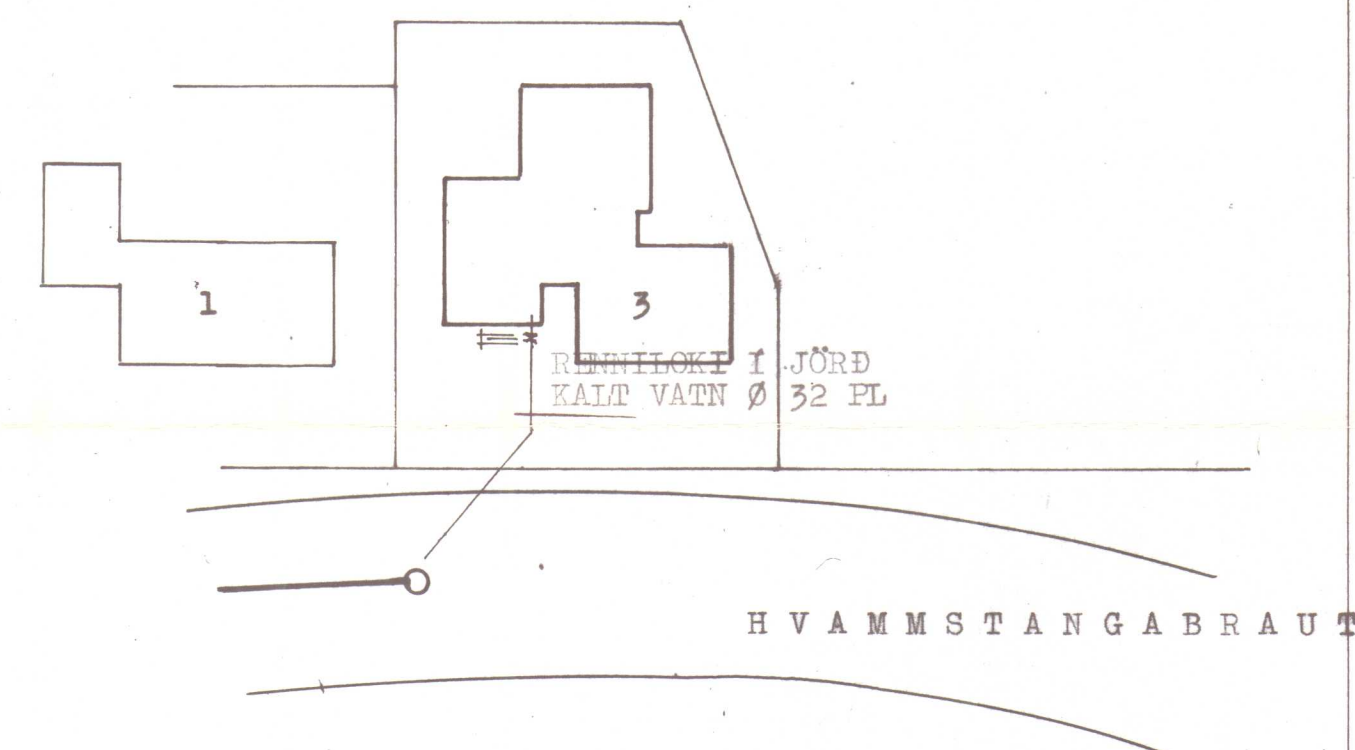


TEIKNING SAMÞYKKT Á
ÁBYRGÐ HÖFUNDAR.

HVAMMSTANGA, 9. sept. 1983

Ólafur Jakobsson
BYGGINGAFULLTRÚINN
Á HVAMMSTANGA

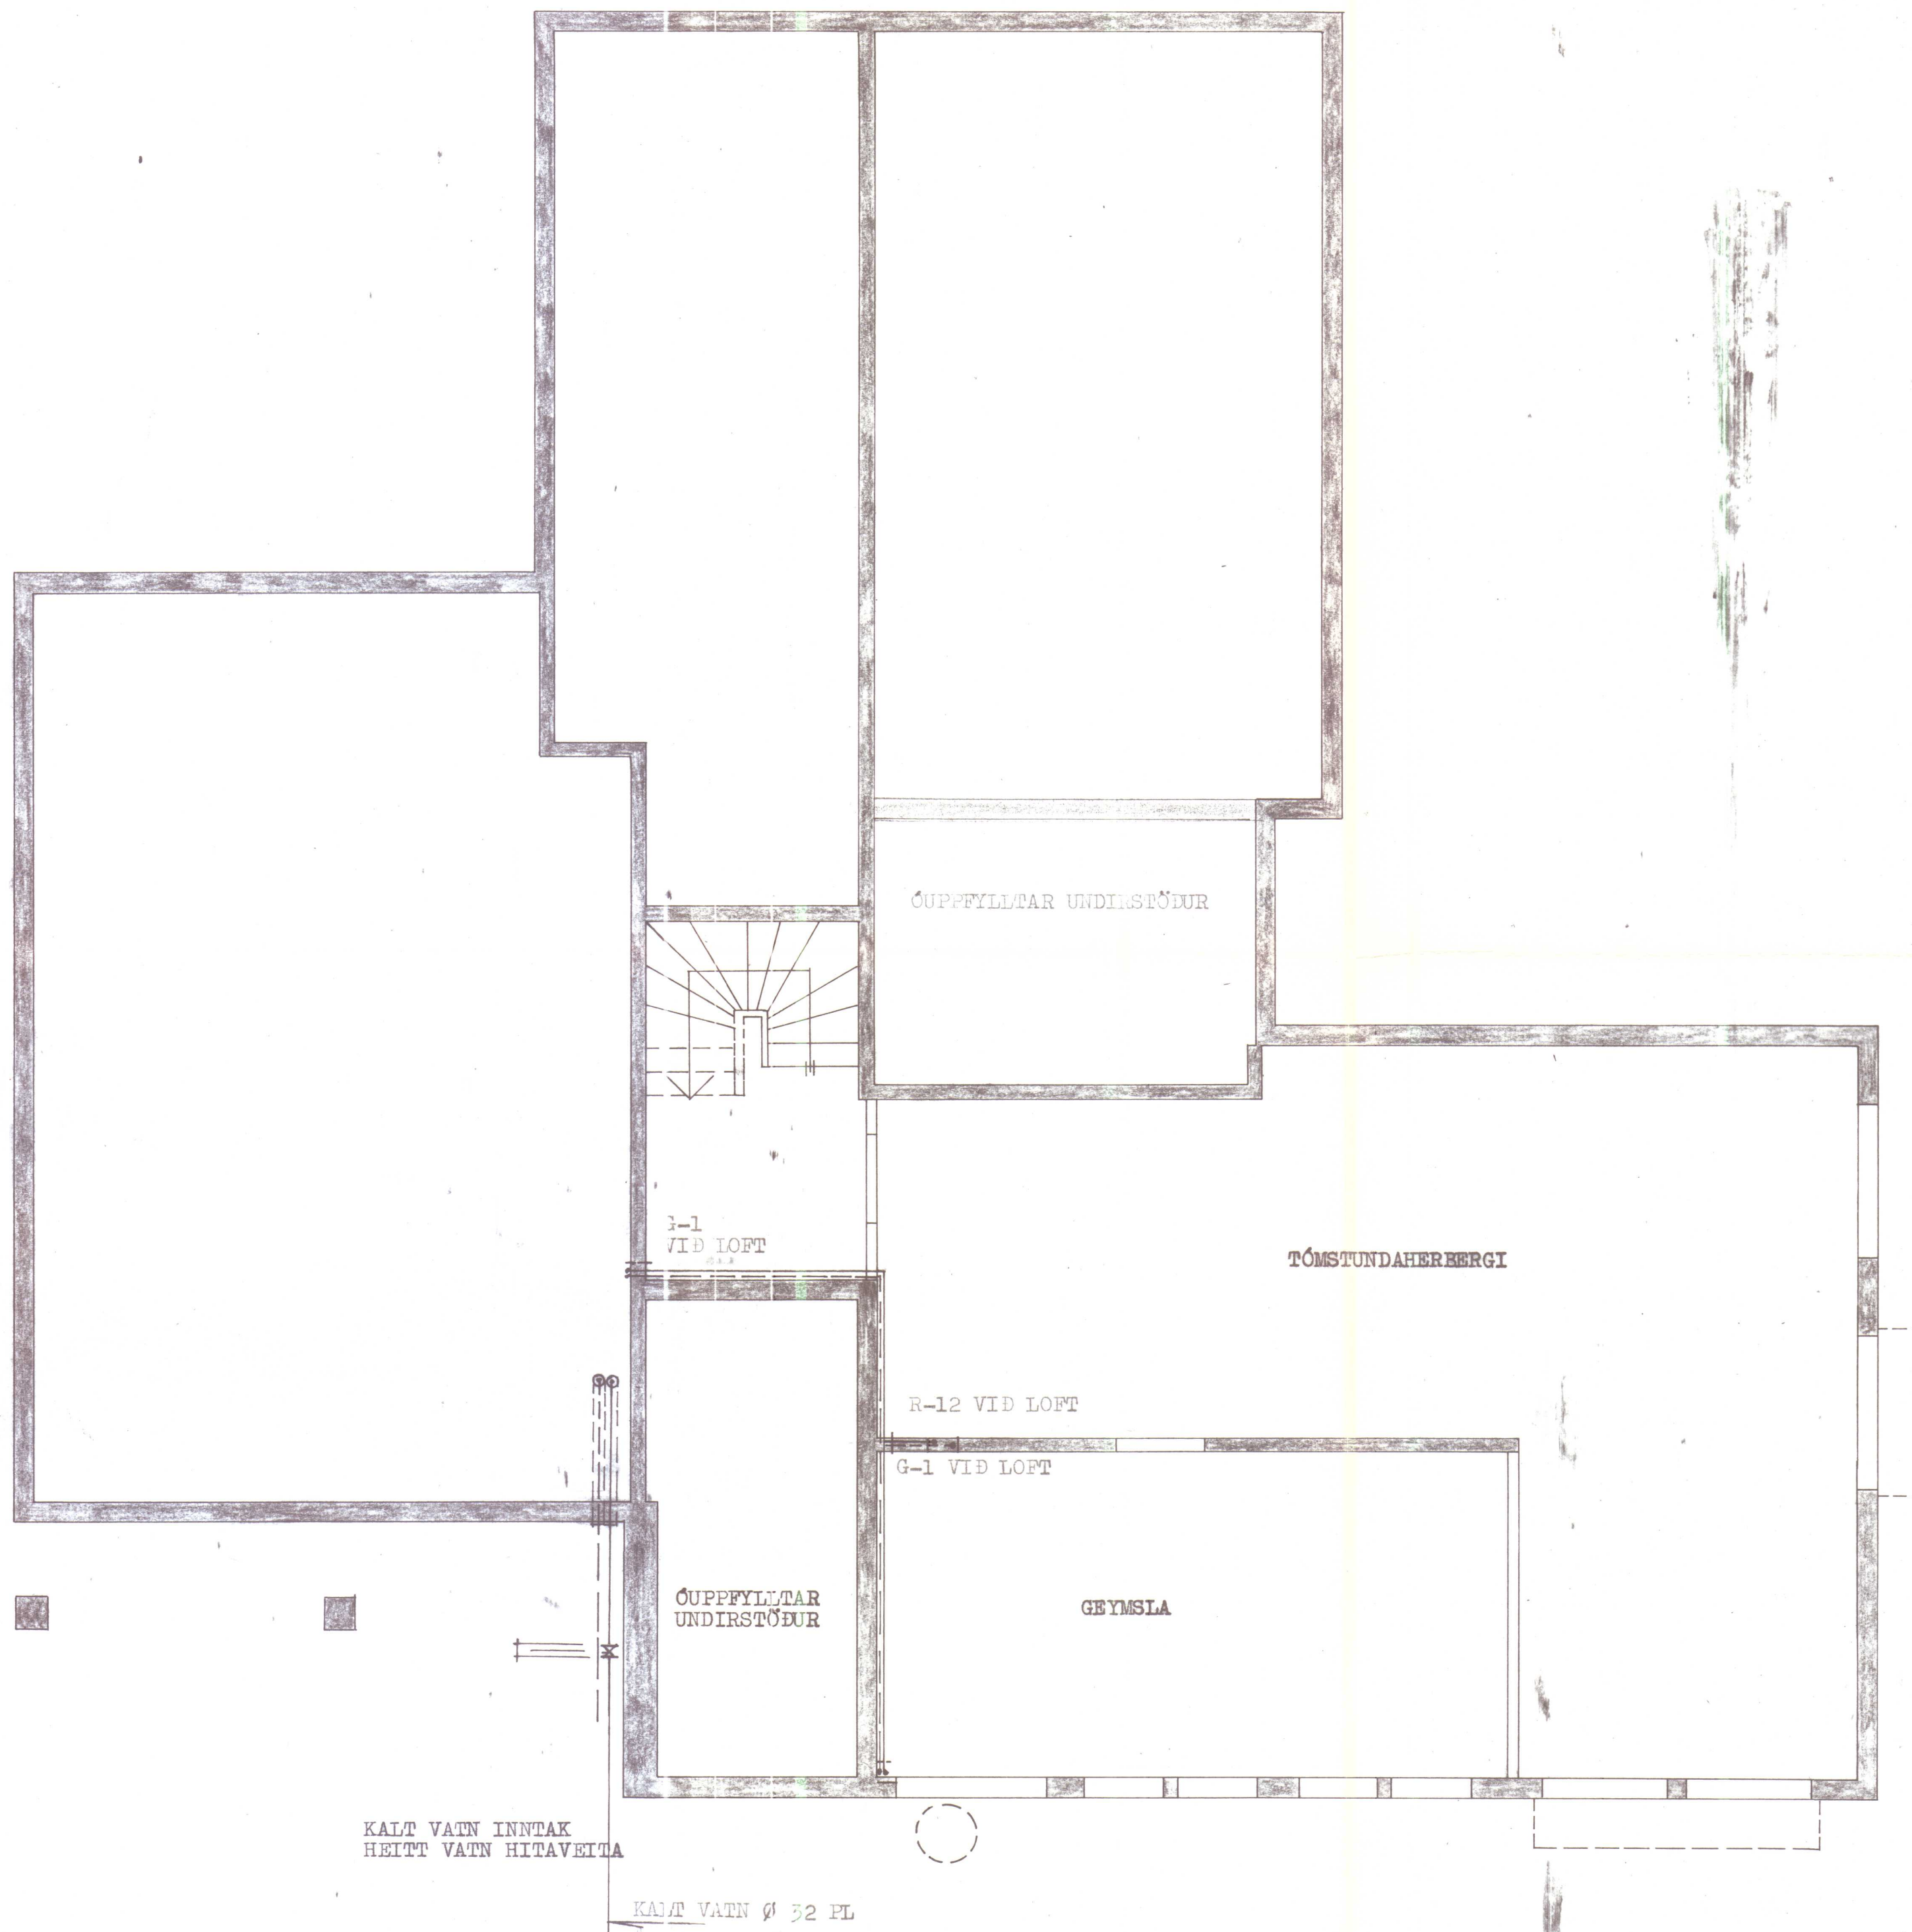

AFSTADA 1:500

VARÐANDI SKYRINGAR OG FL. SJÁ BL.8


VID ÚTTEKTIR SKAL
SÝNA SAMÞYKKTAR
TEIKNINGAR.

STEINGRÍMUR TH. ÞORLEIFSSON, MTFI	
TEIKNISTOFA - ÁRMULA 5 - SIMI 3-22-44	
VERK: HVAMMSTANGABRAUT NR. 3 HVAMMSTANGA	
MÁL.	1:50-1:500
DAGS.	SEPT.-1983
BLAD	5
BREYTT	
VATNSLAGNIR -GRUNNMYND KJALLARA -AFSTADA	
<i>Ólafur Jakobsson</i>	

TEIKNING SAMPYKKT Á
ÁBYRGÐ HÖFUNDAR.

HVAMMSTANGA, 9. sept. 1983

Ólafur Jakobsson
BYGGINGAFULLTRÚNN
Á HVAMMSTANGA

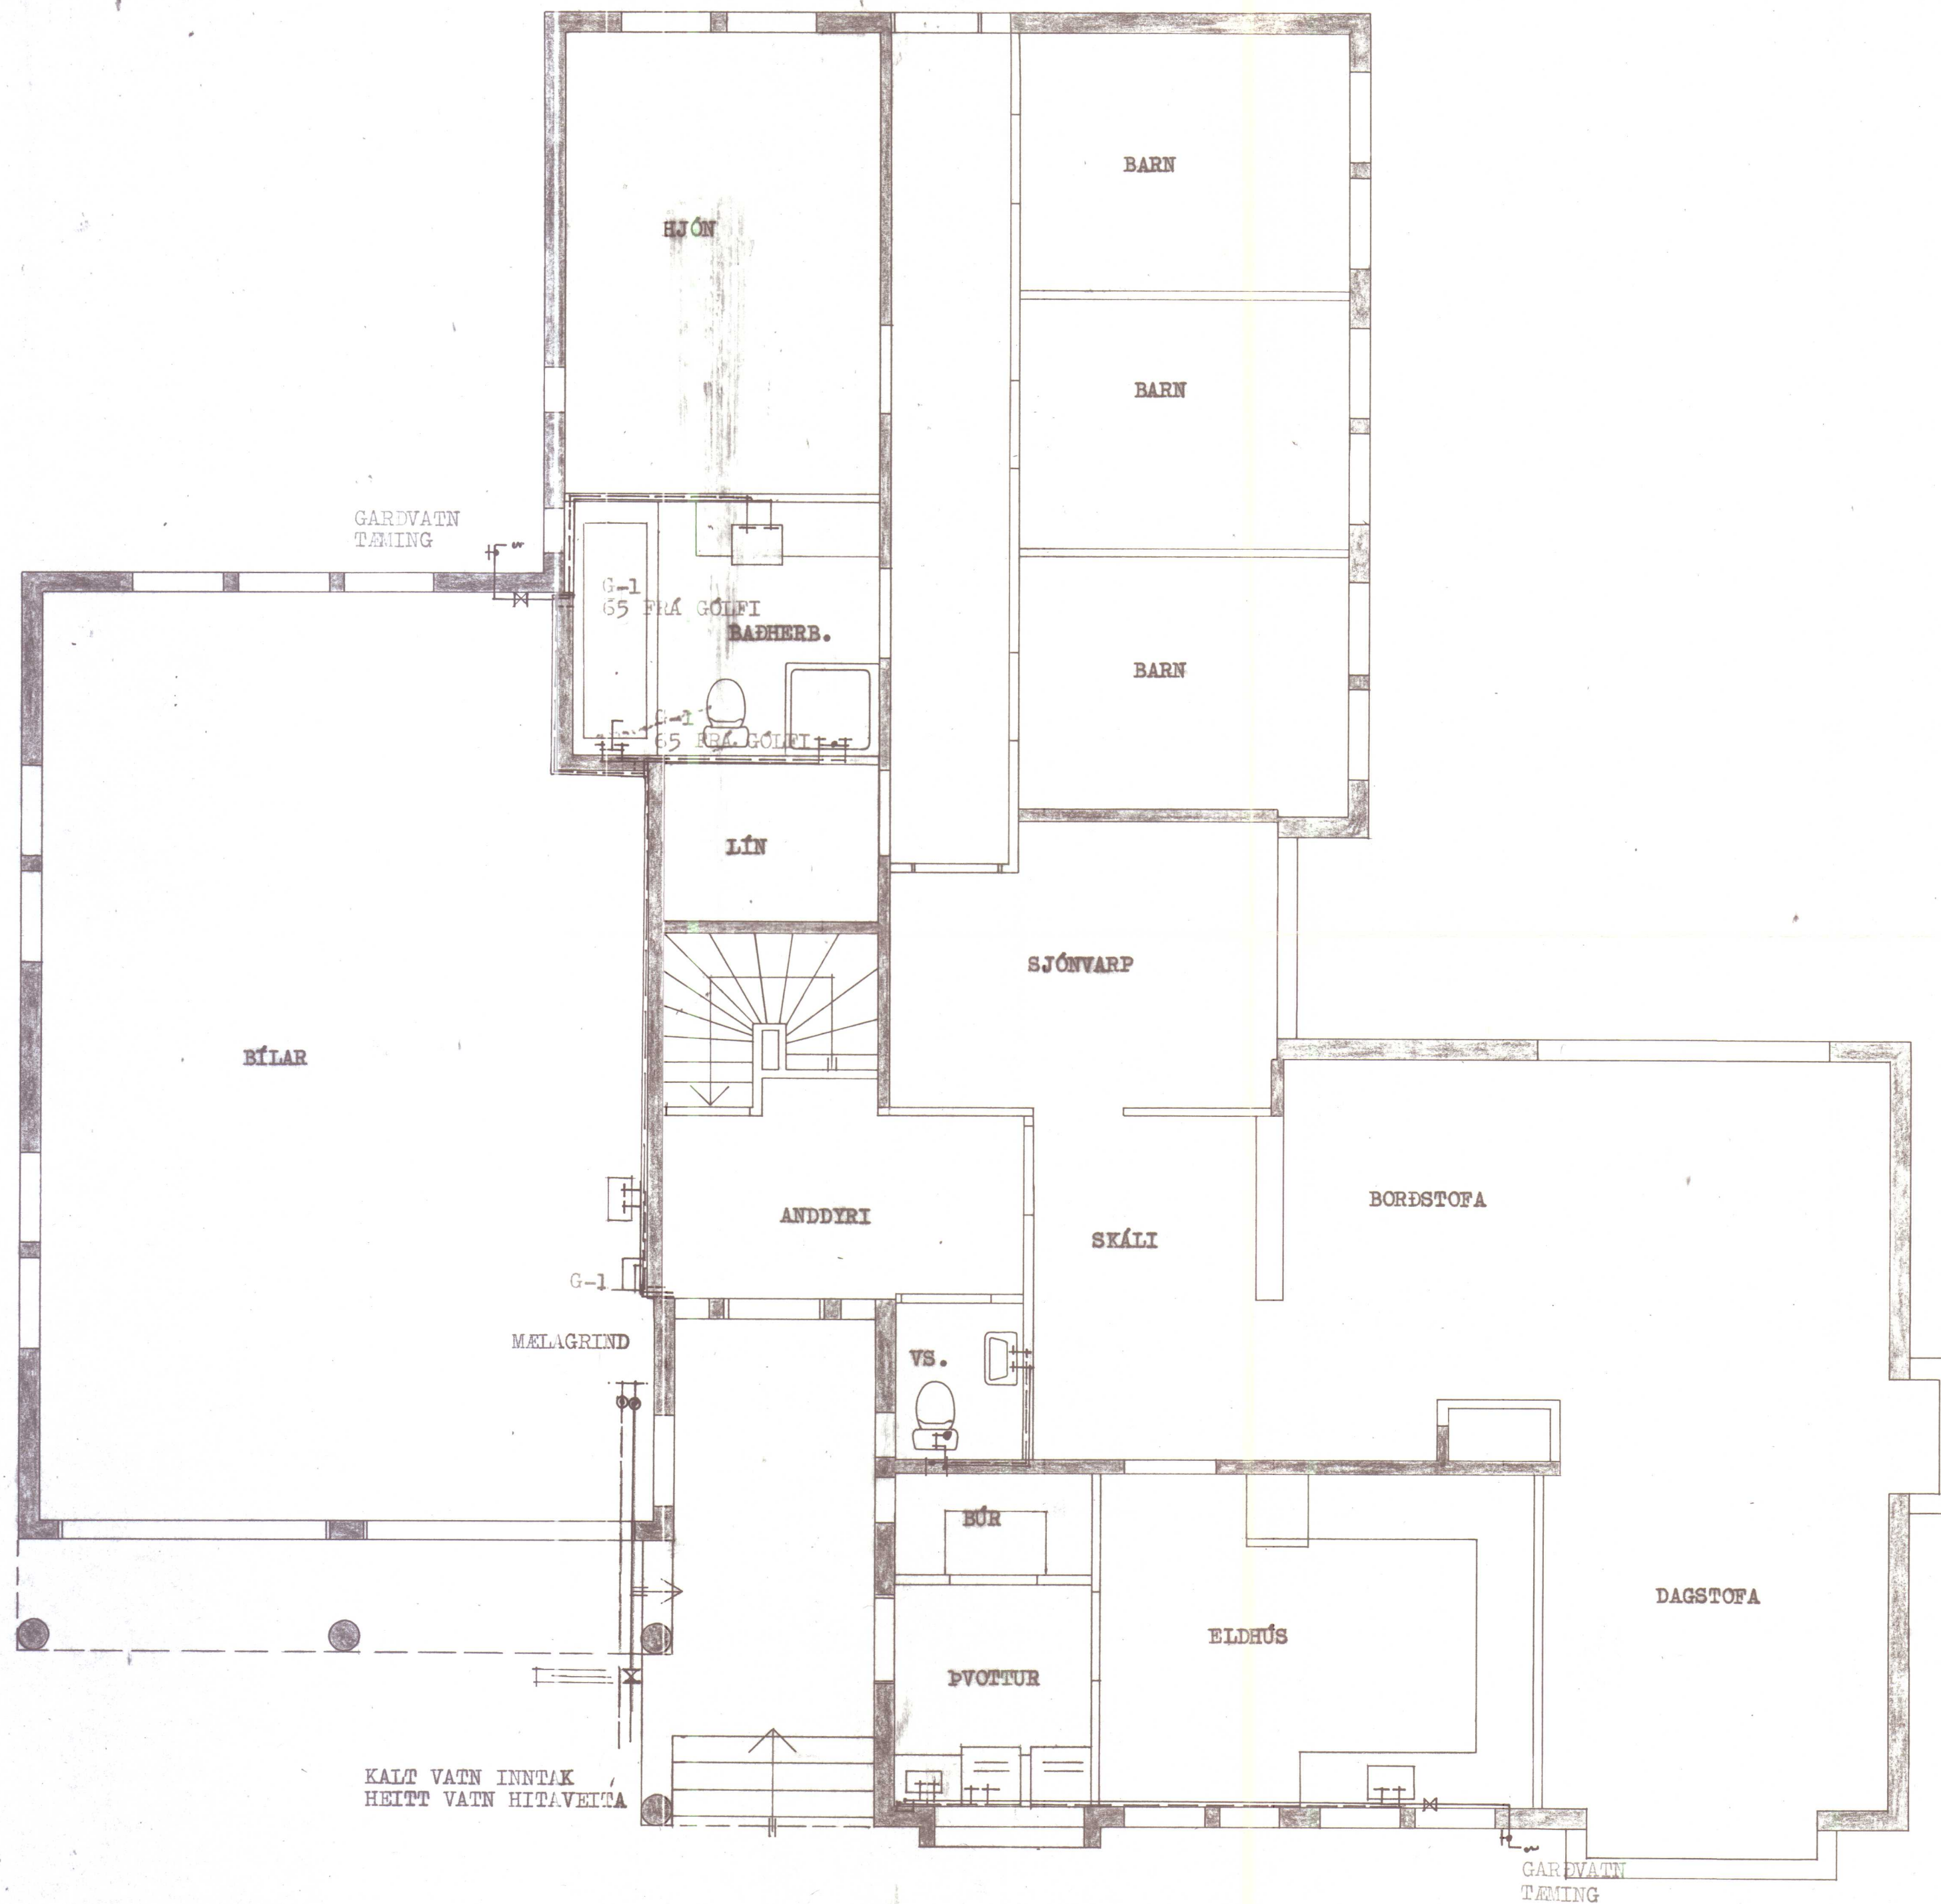

VARDANDI SKÝRINGAR OG FL SJÁ BL.8


VIÐ ÚTTEKTIR SKAL
SÝNA SAMPYKKTAR
TEIKNINGAR.

STEINGRÍMUR TH. ÞORLEIFSSON, MTFI		
TEIKNISTOFA - ÁRMÚLA 5 - SIMI 3-22-44		
VERK: HVAMMSTANGARBRAUT NR. 3 HVAMMSTANGA		
MÁL.	1:50	VATNSLAGNIR -GRUNNMYND 1.HÆÐAR
DAGS.	SEPT.-1983	
BLAD	6	
BREYTT		5 lausg. vth. for lifu

TEIKNING SAMPYKKT Á
ÁBYRGÐ HÖFUNDAR.

HVAMMSTANGA, 9. sept. 1983

Ólafur Jónsson
BYGGINGAFLUTVINN
Á HVAMMSTANGA

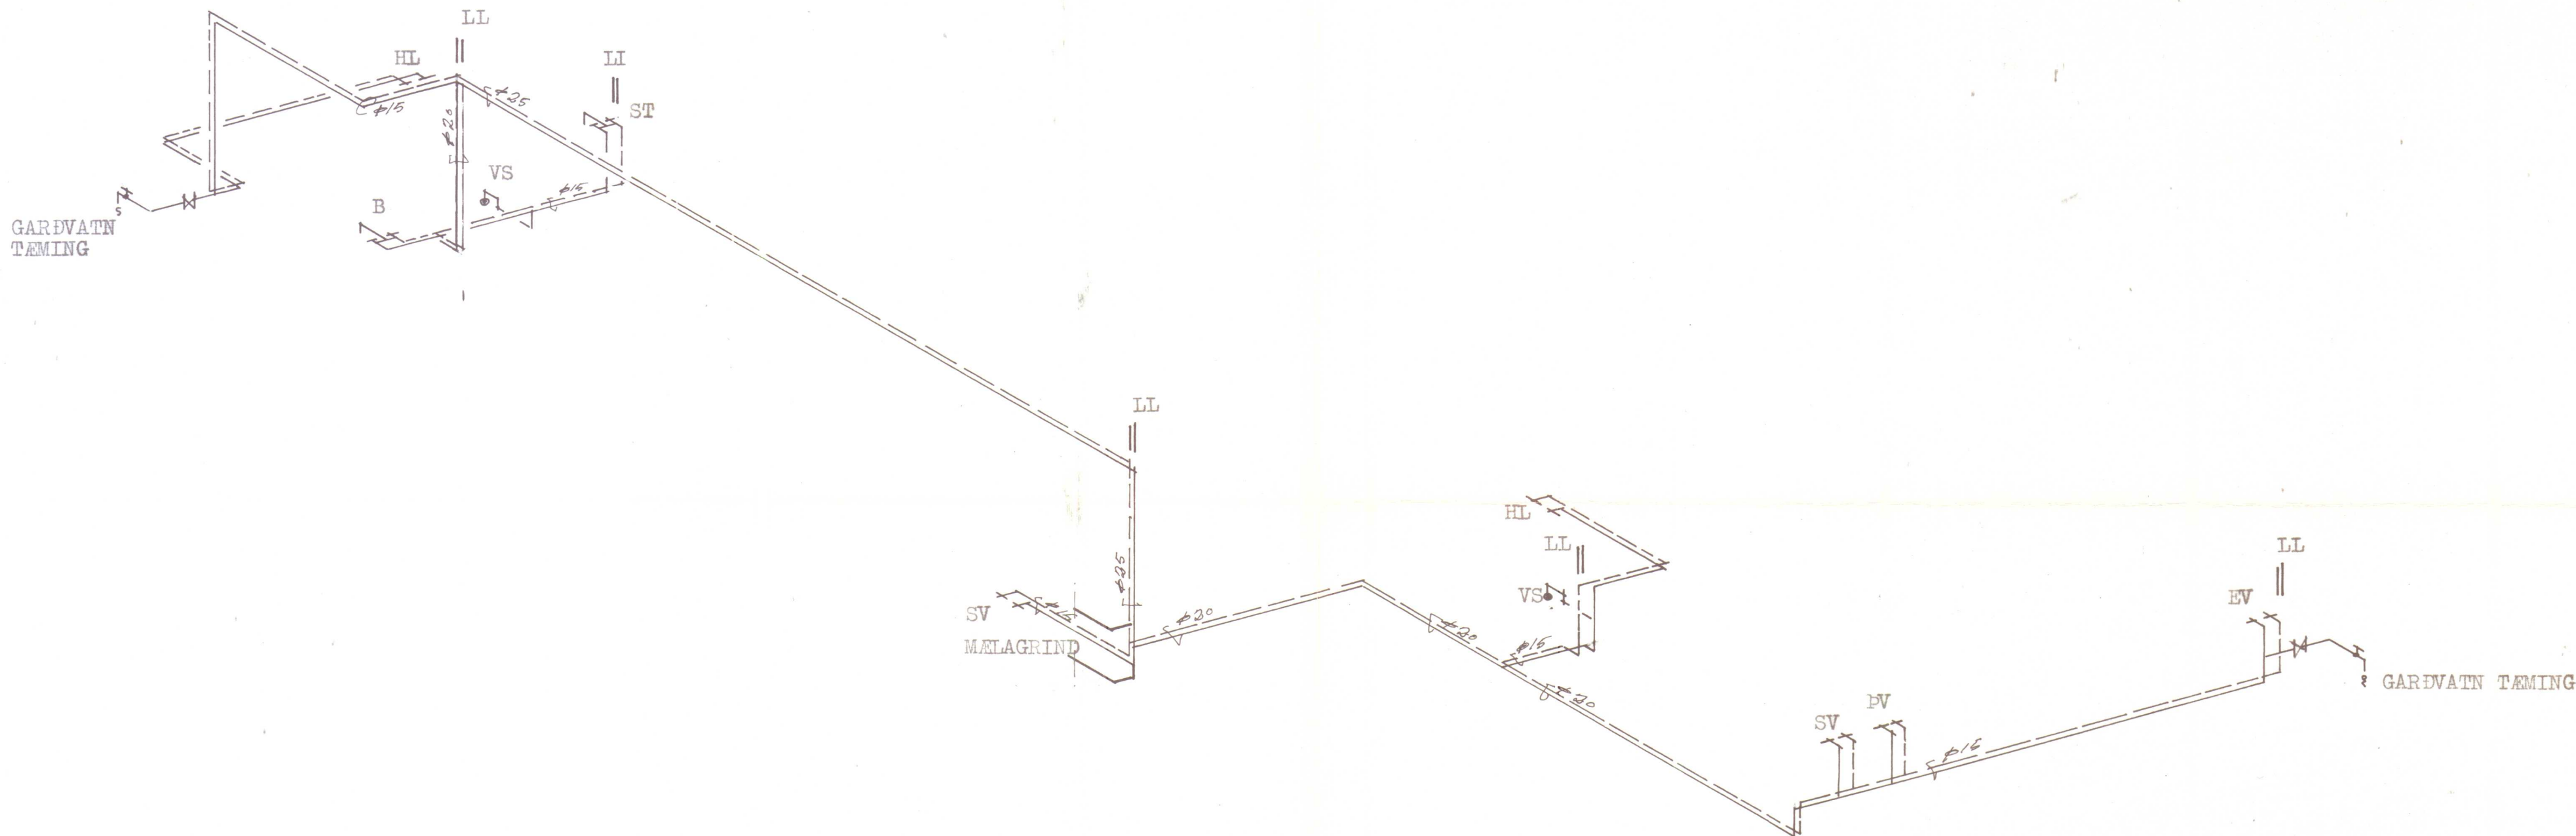

VARÐANDI SKÝRINGAR OG FL SJÁ BL.8

VIÐ ÚTTEKTIR SKAL
SÝNA SAMPYKKTAR
TEIKNINGAR.

STEINGRÍMUR TH. ÞORLEIFSSON, MTFI
TEIKNISTOFA — ÁRMÚLA 5 — SÍMI 3-22-44

VERK: HVAMMSTANGABRAUT NR.3 HVAMMSTANGA

MÁL. 1:50

DAGS. SEPT.-1983

BLAD 7

BREYTT


VATNSLAGNIR
TENGIMYND

Ólafur Jónsson

TEIKNING SAMÞYKKT Á
ÁBYRGÐ HÖFUNDAR.

HVAMMSTANGA, 9. sept. 1983

Ólafur Jakobsson
BYGGINGAFLUTUN
Á HVAMMSTANGA

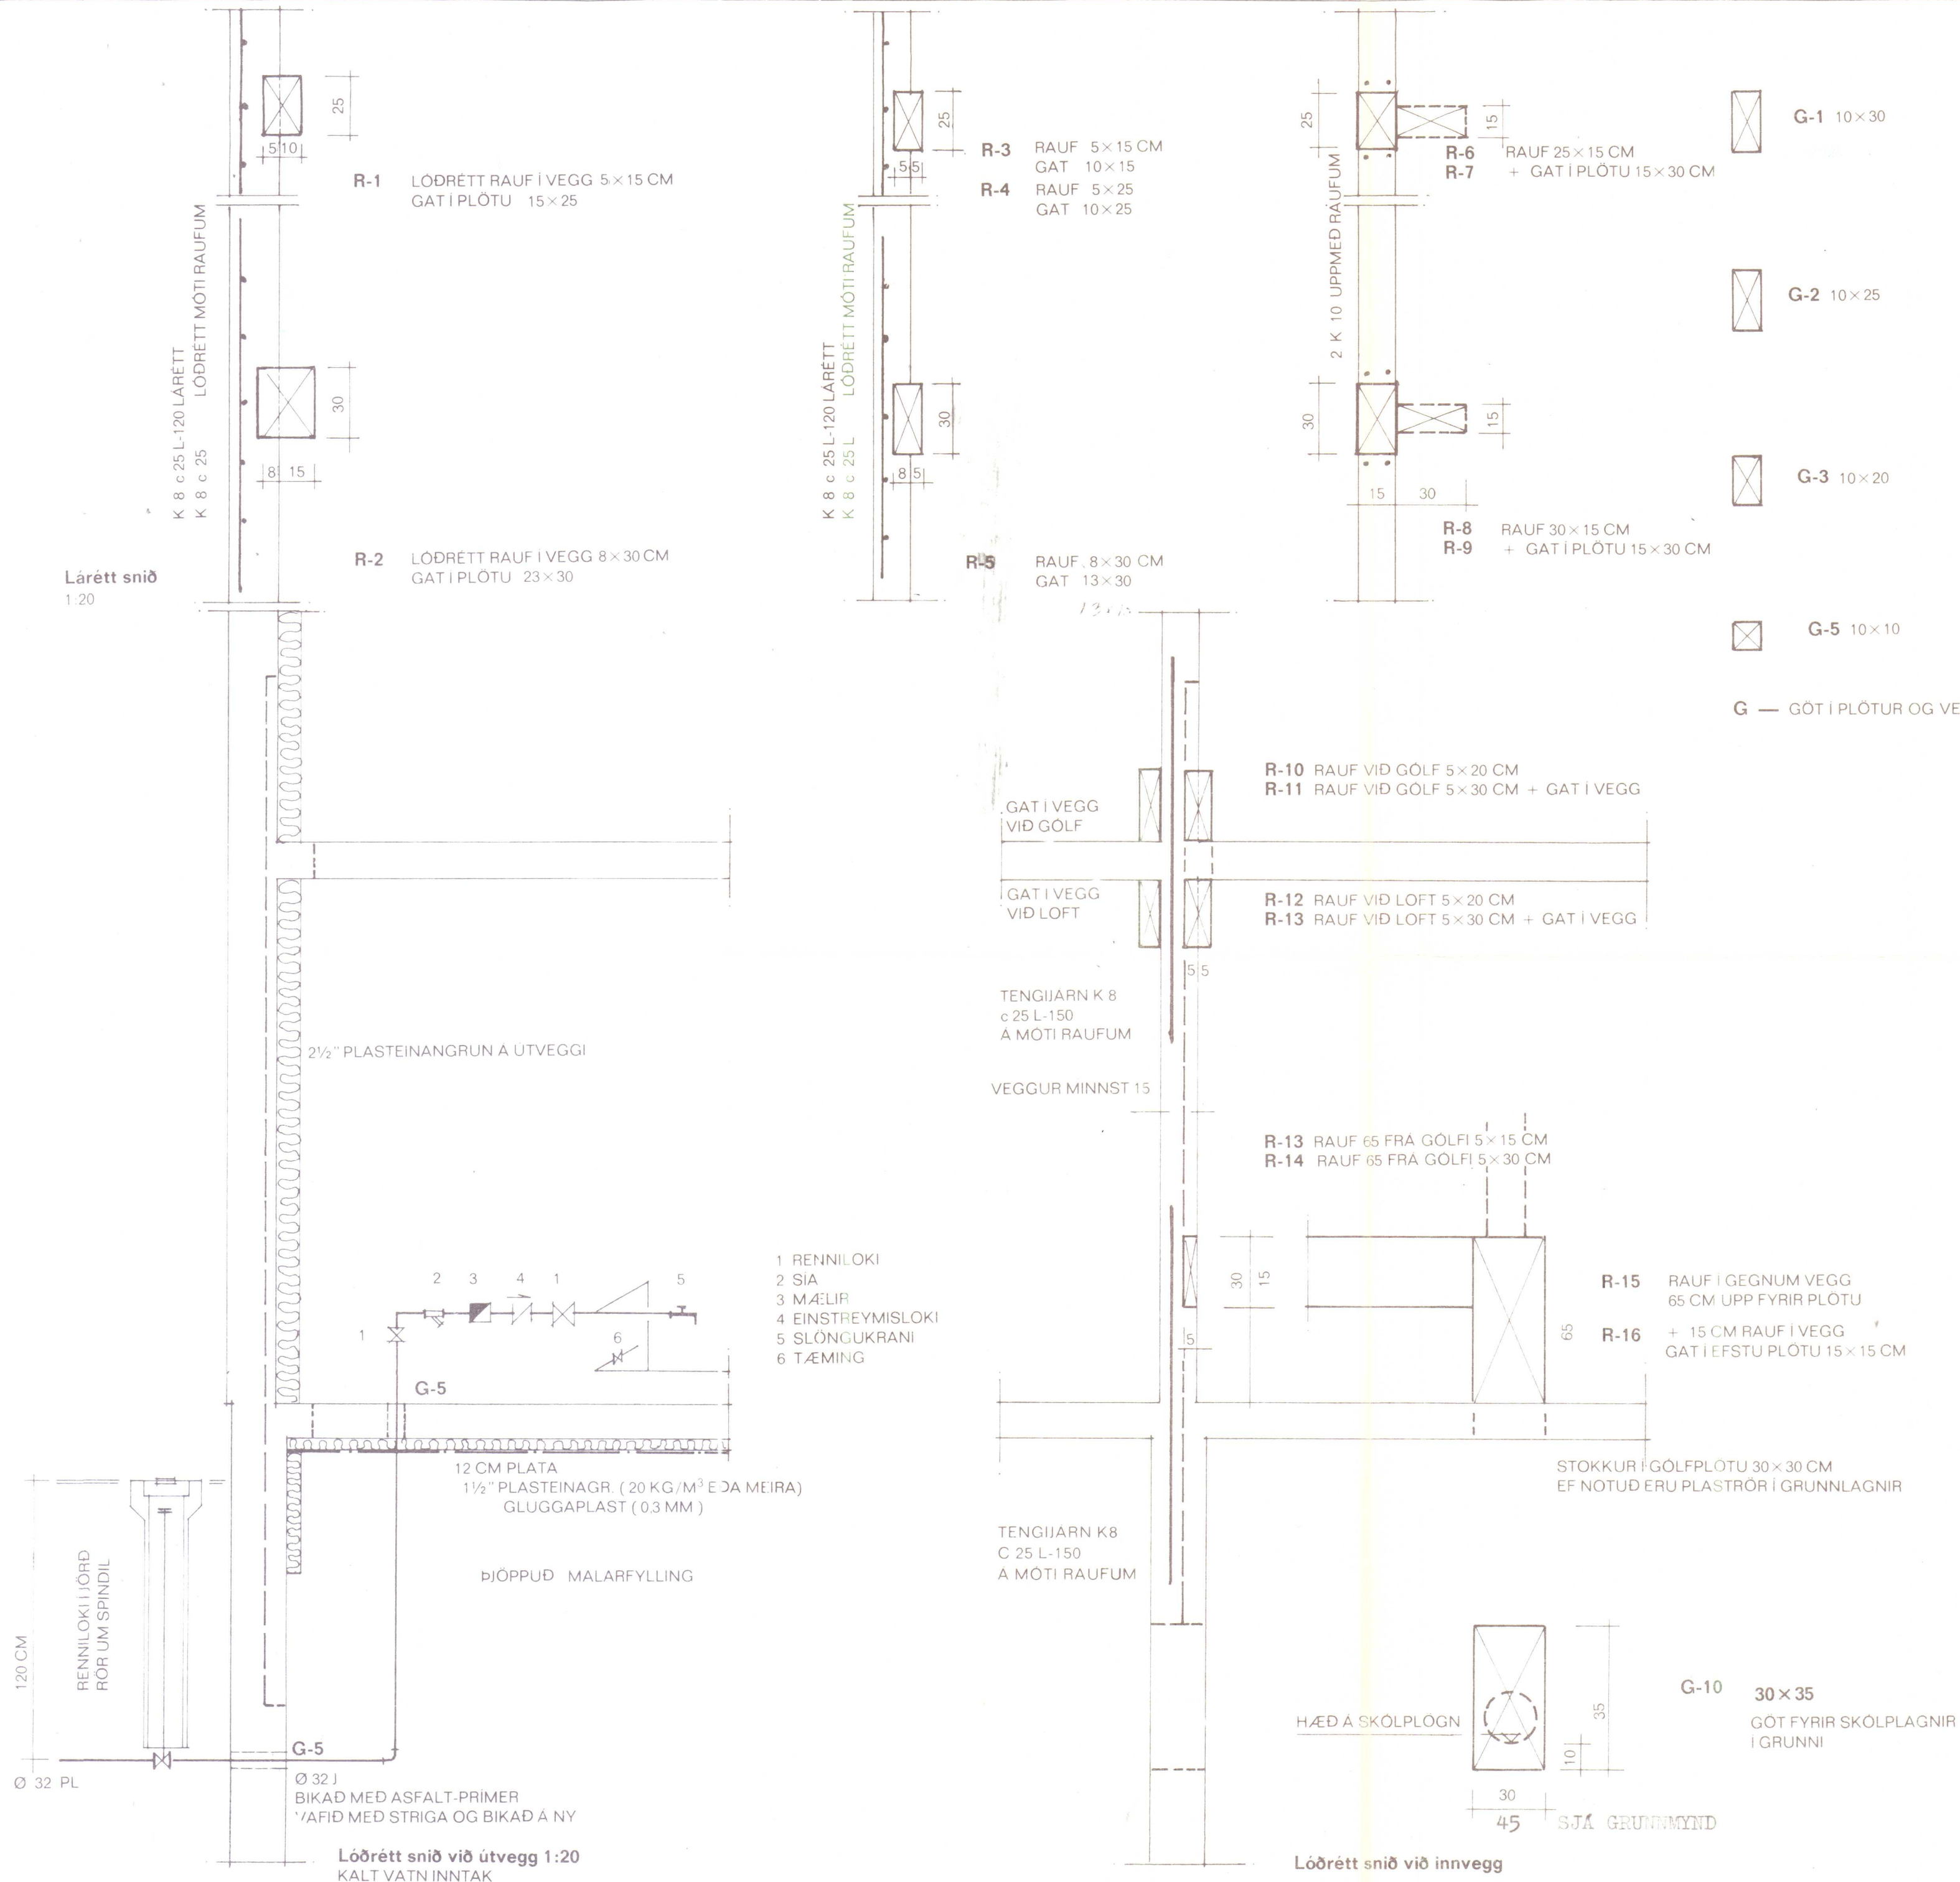


Skýringar fyrir skólplagnir:
Undir og yfir lagnir komu um 10 cm sandlag. Yfir drénlagir komi 15 cm drénmöl.
Annað efni og frágangur lagna sé í samræmi við Holræsareglu-gerð Reykjavíkur og byggingarsamp.
Allt efni og frágangur plastlagna sé í samræmi við isl. staðal fyrir plastlagnir. **SJÁ EINNIG LEIÐBEININGU UM LAGNINGU PVC-SKÓLPRÓRA FRÁ HAMPIÐJUNNI.**

Skýringar fyrir vatnslagnir:
Nota skal galv. efni í pípur og tengi.
Tengikranar við öll tæki. 30 cm loftpúðar á lóðrétta stamma.
Einstreymislokar við þvottavélar.
Annað efni og frágangur lagna skal vera í samræmi við reglugerð fyrir Vatnsveitu Reykjavíkur og byggingarsamp.

VIÐ ÚTTEKIR SKAL
SÝNA SAMÞYKKTAR
TEIKNINGAR.


STEINGRÍMUR TH. ÞORLEIFSSON, MTFI		
TEIKNISTOFA – ÁRMULA 5 – SÍMI 3-22-44		
VERK	HVAMMSTANGABRAUT NR. 3 HVAMMSTANGA	
MÁL	1:20	VATNS OG SKÓLPLAGNIR -SKÝRINGAR -VATNSINNNTAK -GÖT OG RAUFAR
DAGS	SEPT. -1983	
BLAD	8	
BREYTT		

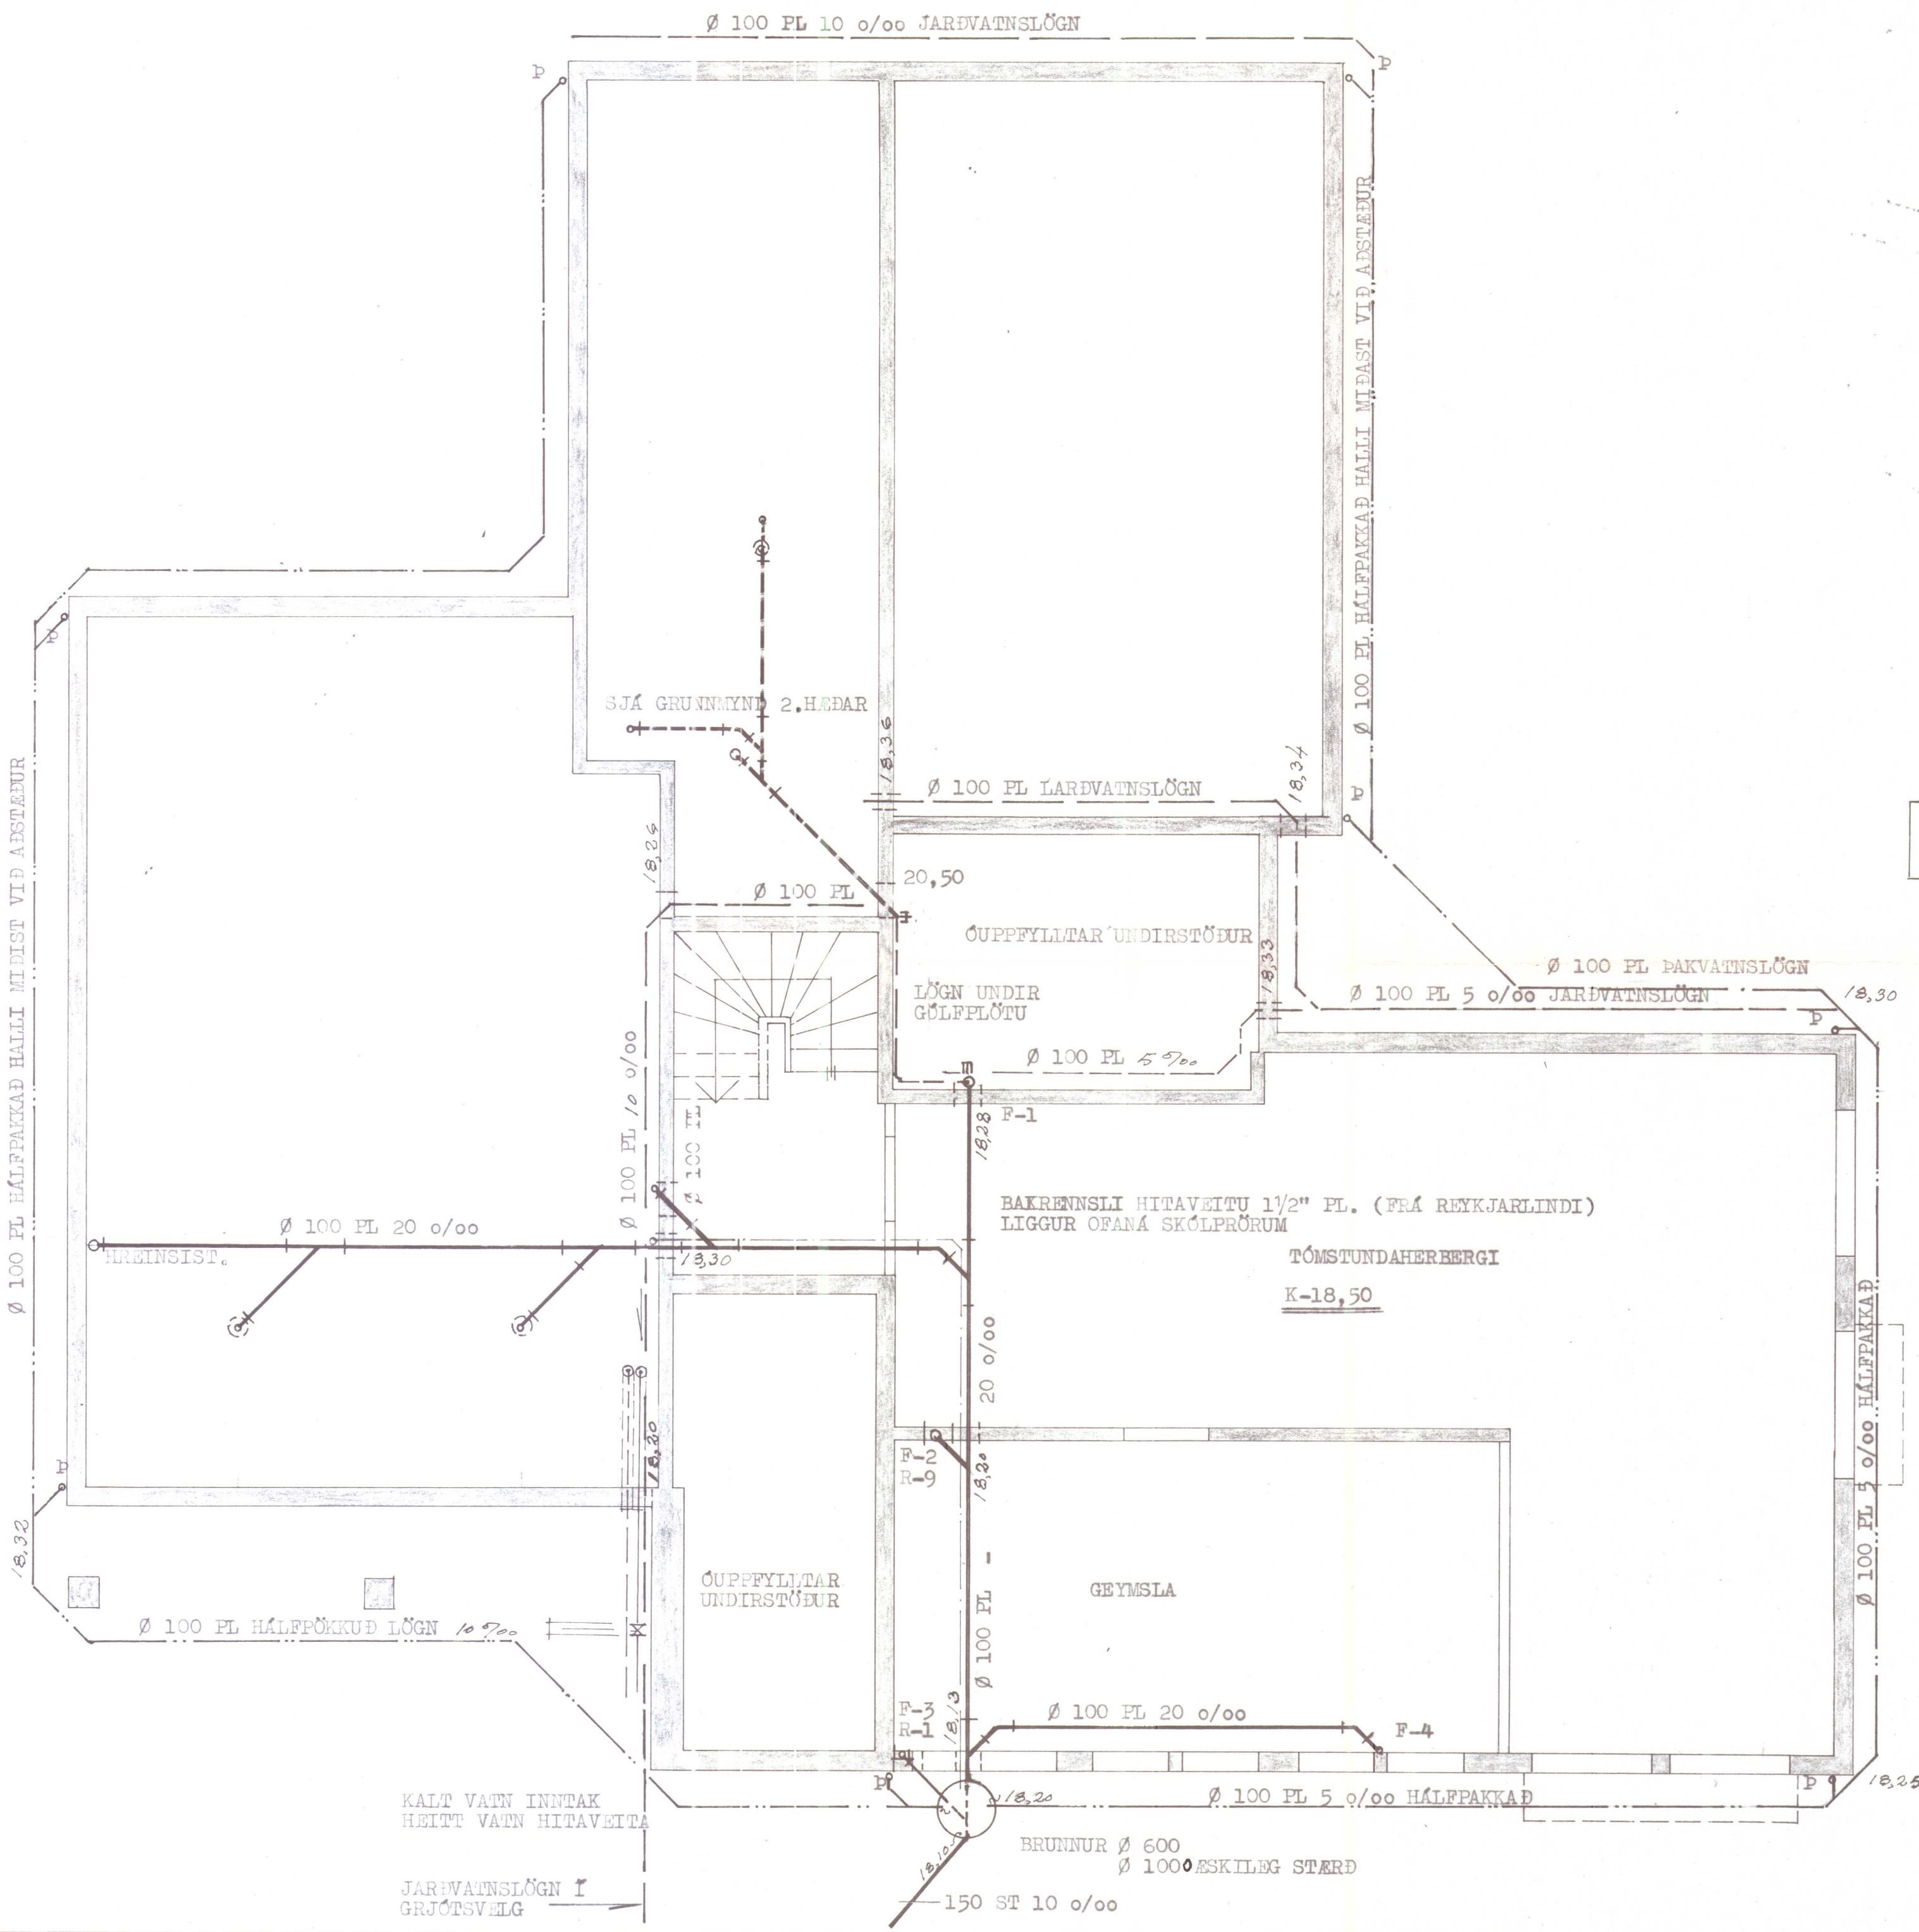

TEIKNING SAMÞYKKT Á
ÁBYRGÐ HÖFUNDAR.

HVAMMSTANGA, 9. sept. 1983


Ólafur Jakobsson
BYGGINGAFLUTTÖJN
Á HVAMMSTANGA

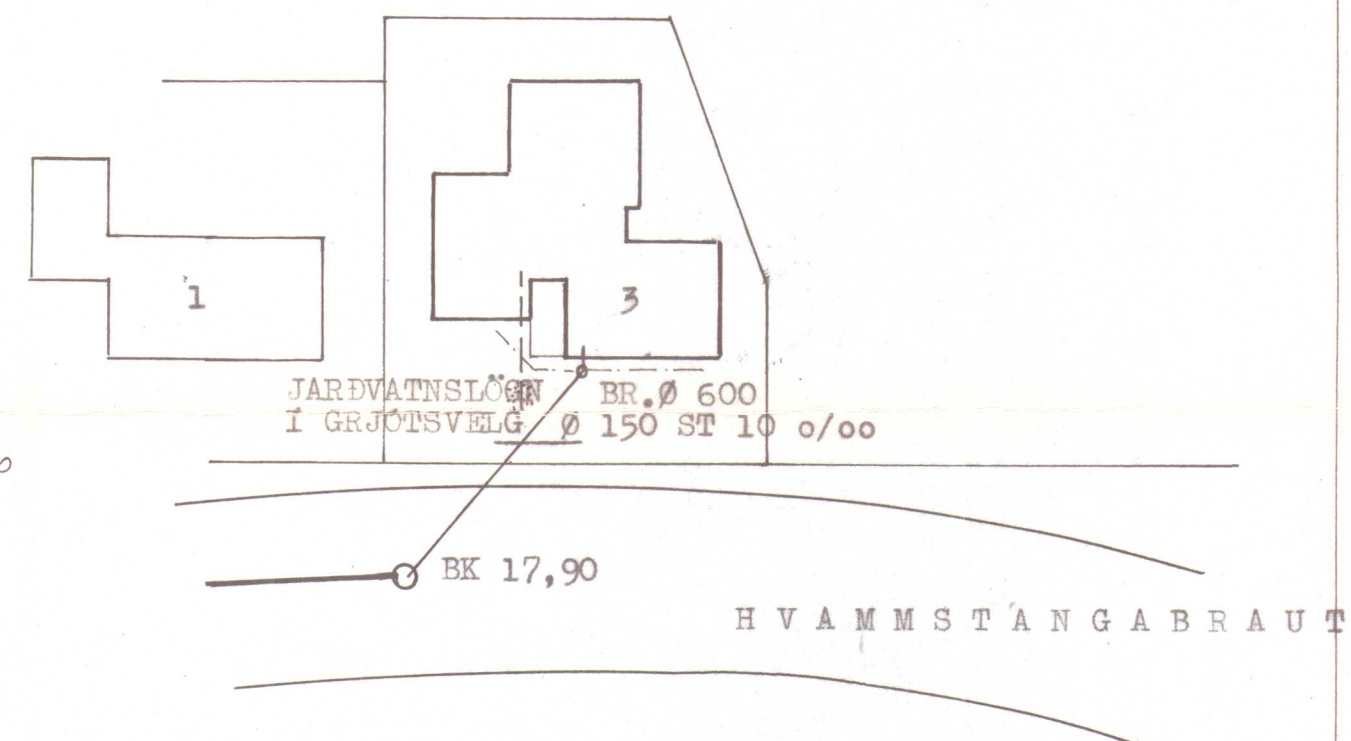

VARÐANDI SKYRINGAR OG FL. SJA BL. 8

VIÐ ÚTTEKTIR SKAL
SÝNA SAMÞYKKTAR
TEIKNINGAR.

STEINGRÍMUR TH. ÞORLEIFSSON, MTFI		
TEIKNISTOFA - ARMÚLA 5 - SÍMI 3-22-44		
VERK: HVAMMSTANGARBRAUT NR. 3 HVAMMSTANGA		
MÁL.	1:50-1:500	FRÆNNISLAGNIR
DAGS.	SEPT.-1983	-GRUNNMYND KJALLARA
BLAD	3	-AFSTADA
BREYTT		<i>Ólafur Th. Þorleifsson</i>

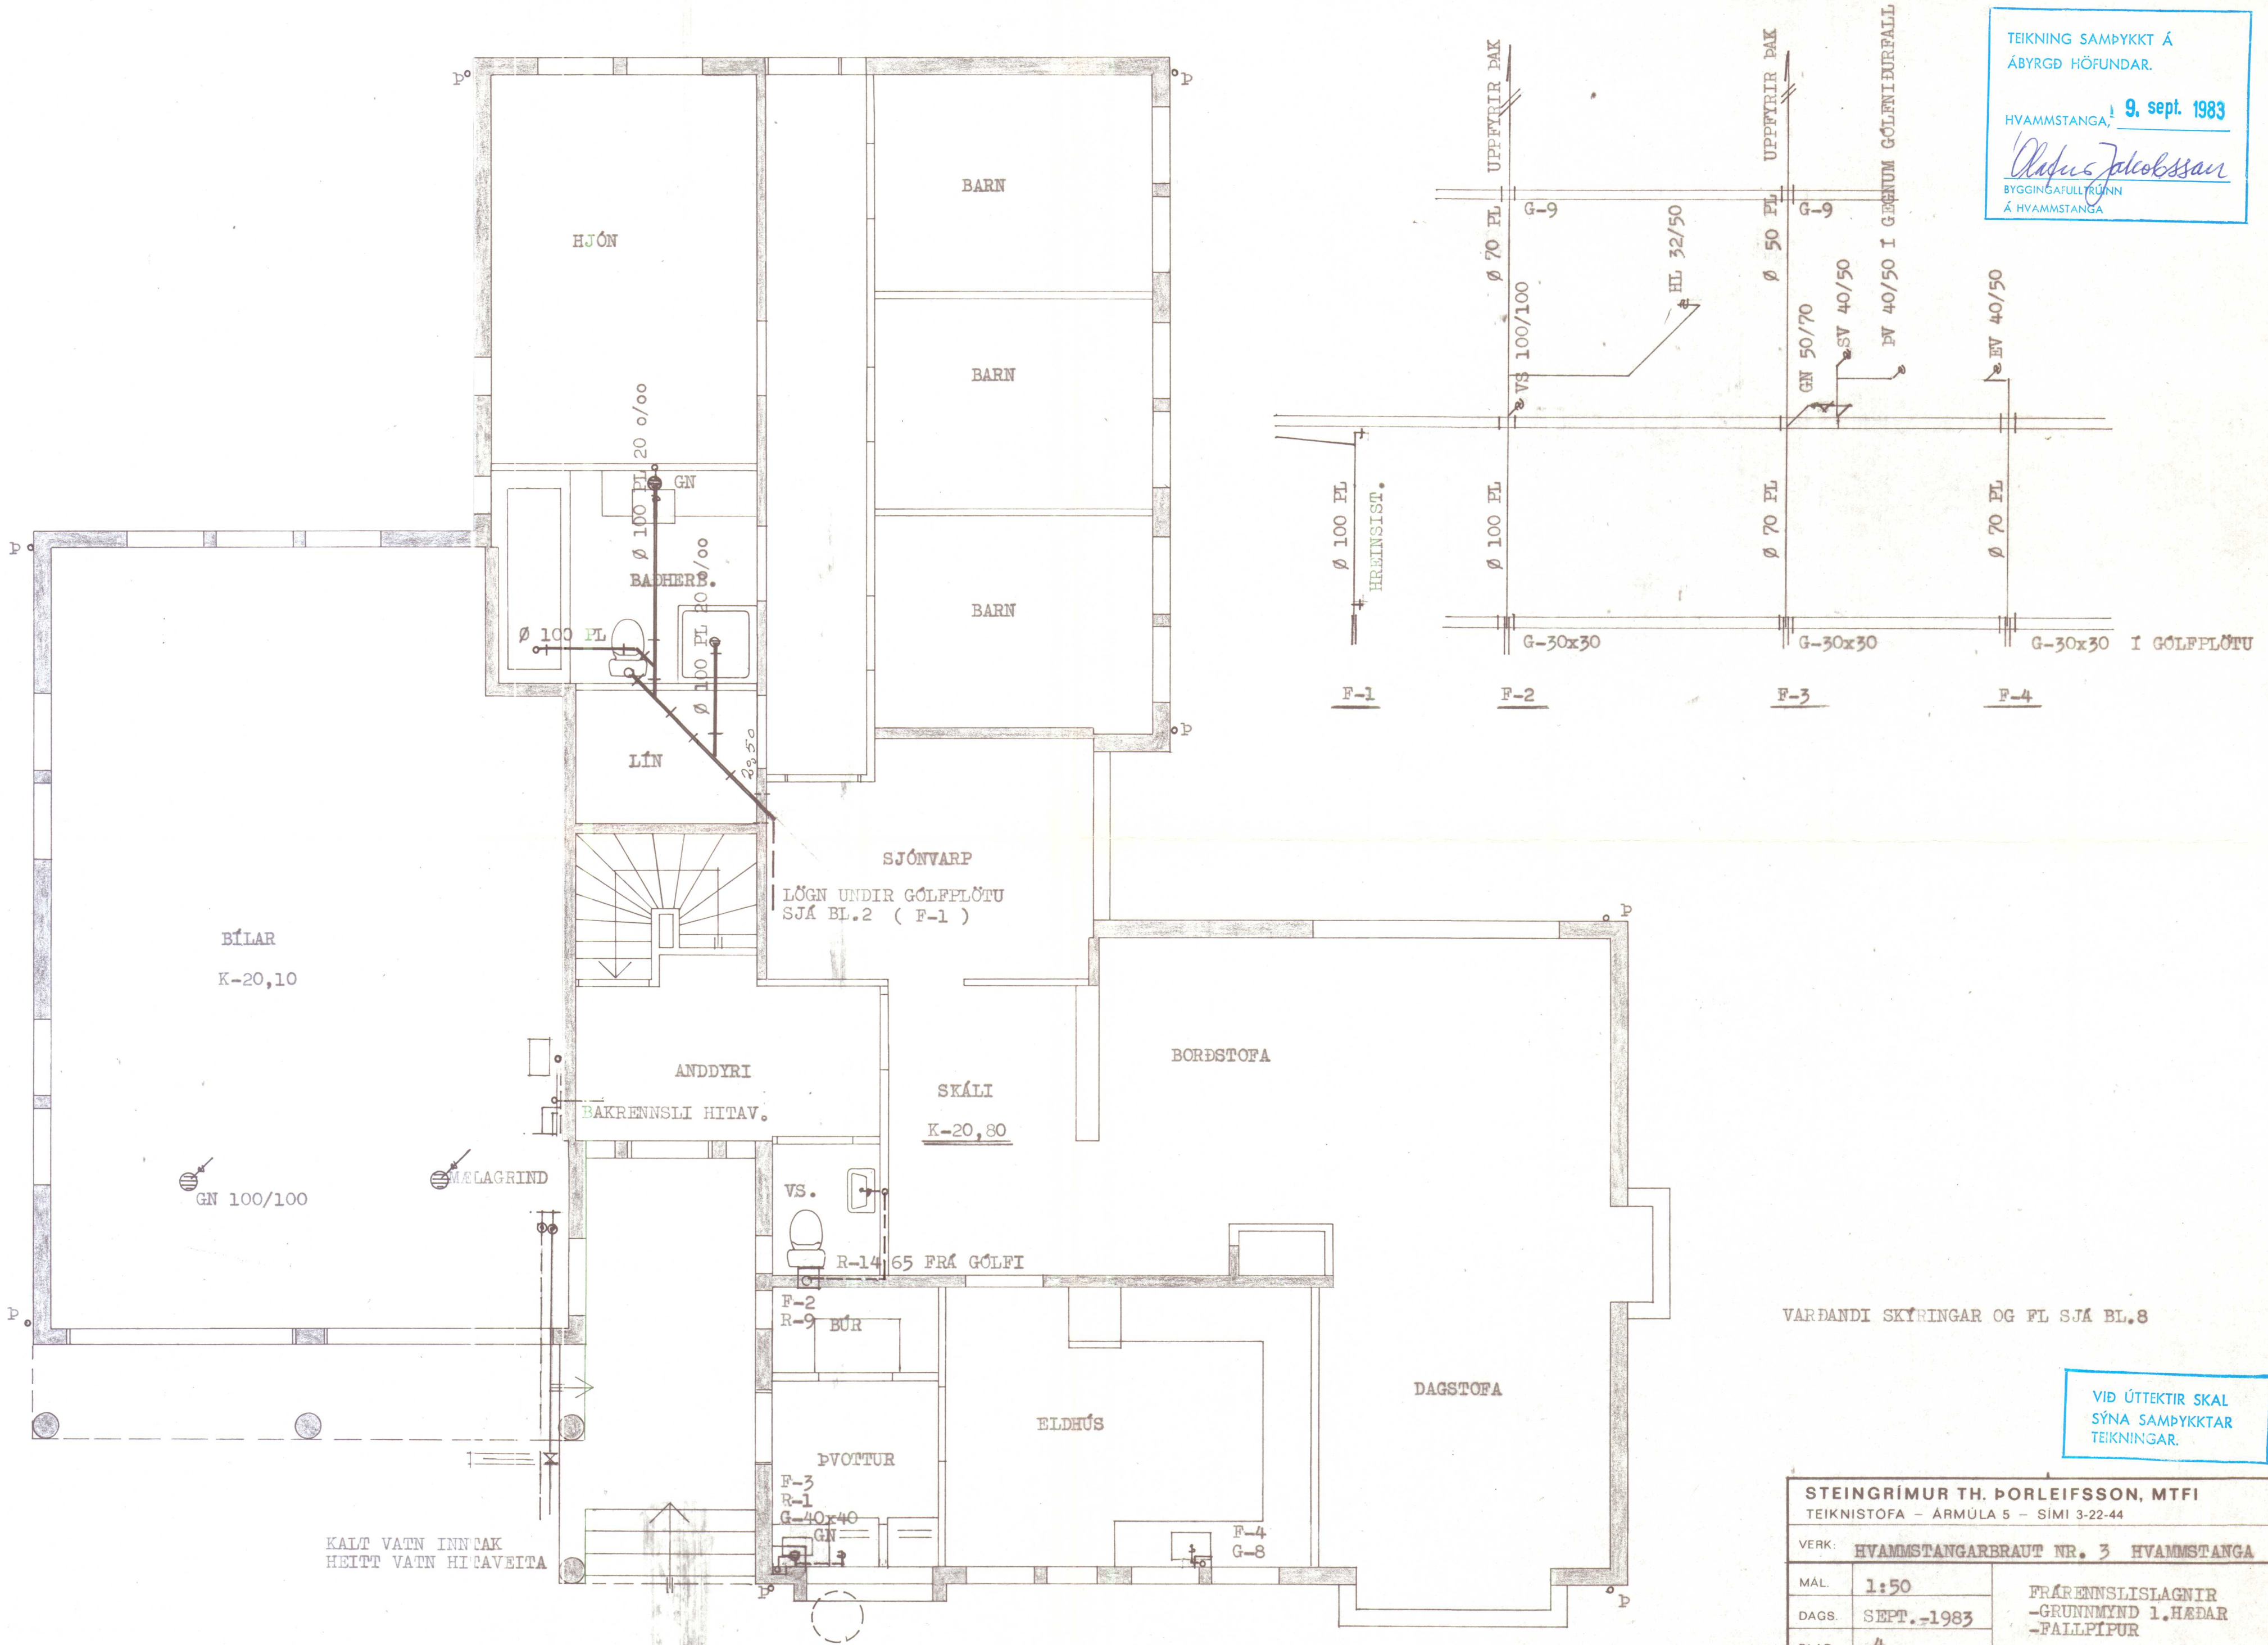

TEKNING SAMÞYKKT Á
ÁBYRGÐ HÖFUNDAR.
9. sept. 1983
HVAMMSTANGA,
Ólafur Jónsson
BYGGINGAFULLTRÚNN
Á HVAMMSTANGA

VARÐANDI SKÝRINGAR OG FL SJÁ BL.8

VIÐ ÚTTEKTIR SKAL
SÝNA SAMÞYKKTAR
TEKNINGAR.

STEINGRÍMUR TH. ÞORLEIFSSON, MTFI		
TEIKNISTOFA - ÁRMÚLA 5 - SÍMI 3-22-44		
VERK: HVAMMSTANGARBRAUT NR. 3 HVAMMSTANGA		
MÁL.	1:50	FRÁRENNSLISLAGNIR -GRUNNMYND 1.HÆÐAR -FALLPIPUR <i>Steingr. Th. Þorleifsson</i>
DAGS.	SEPT.-1983	
BLAD	4	
BREYTT		