

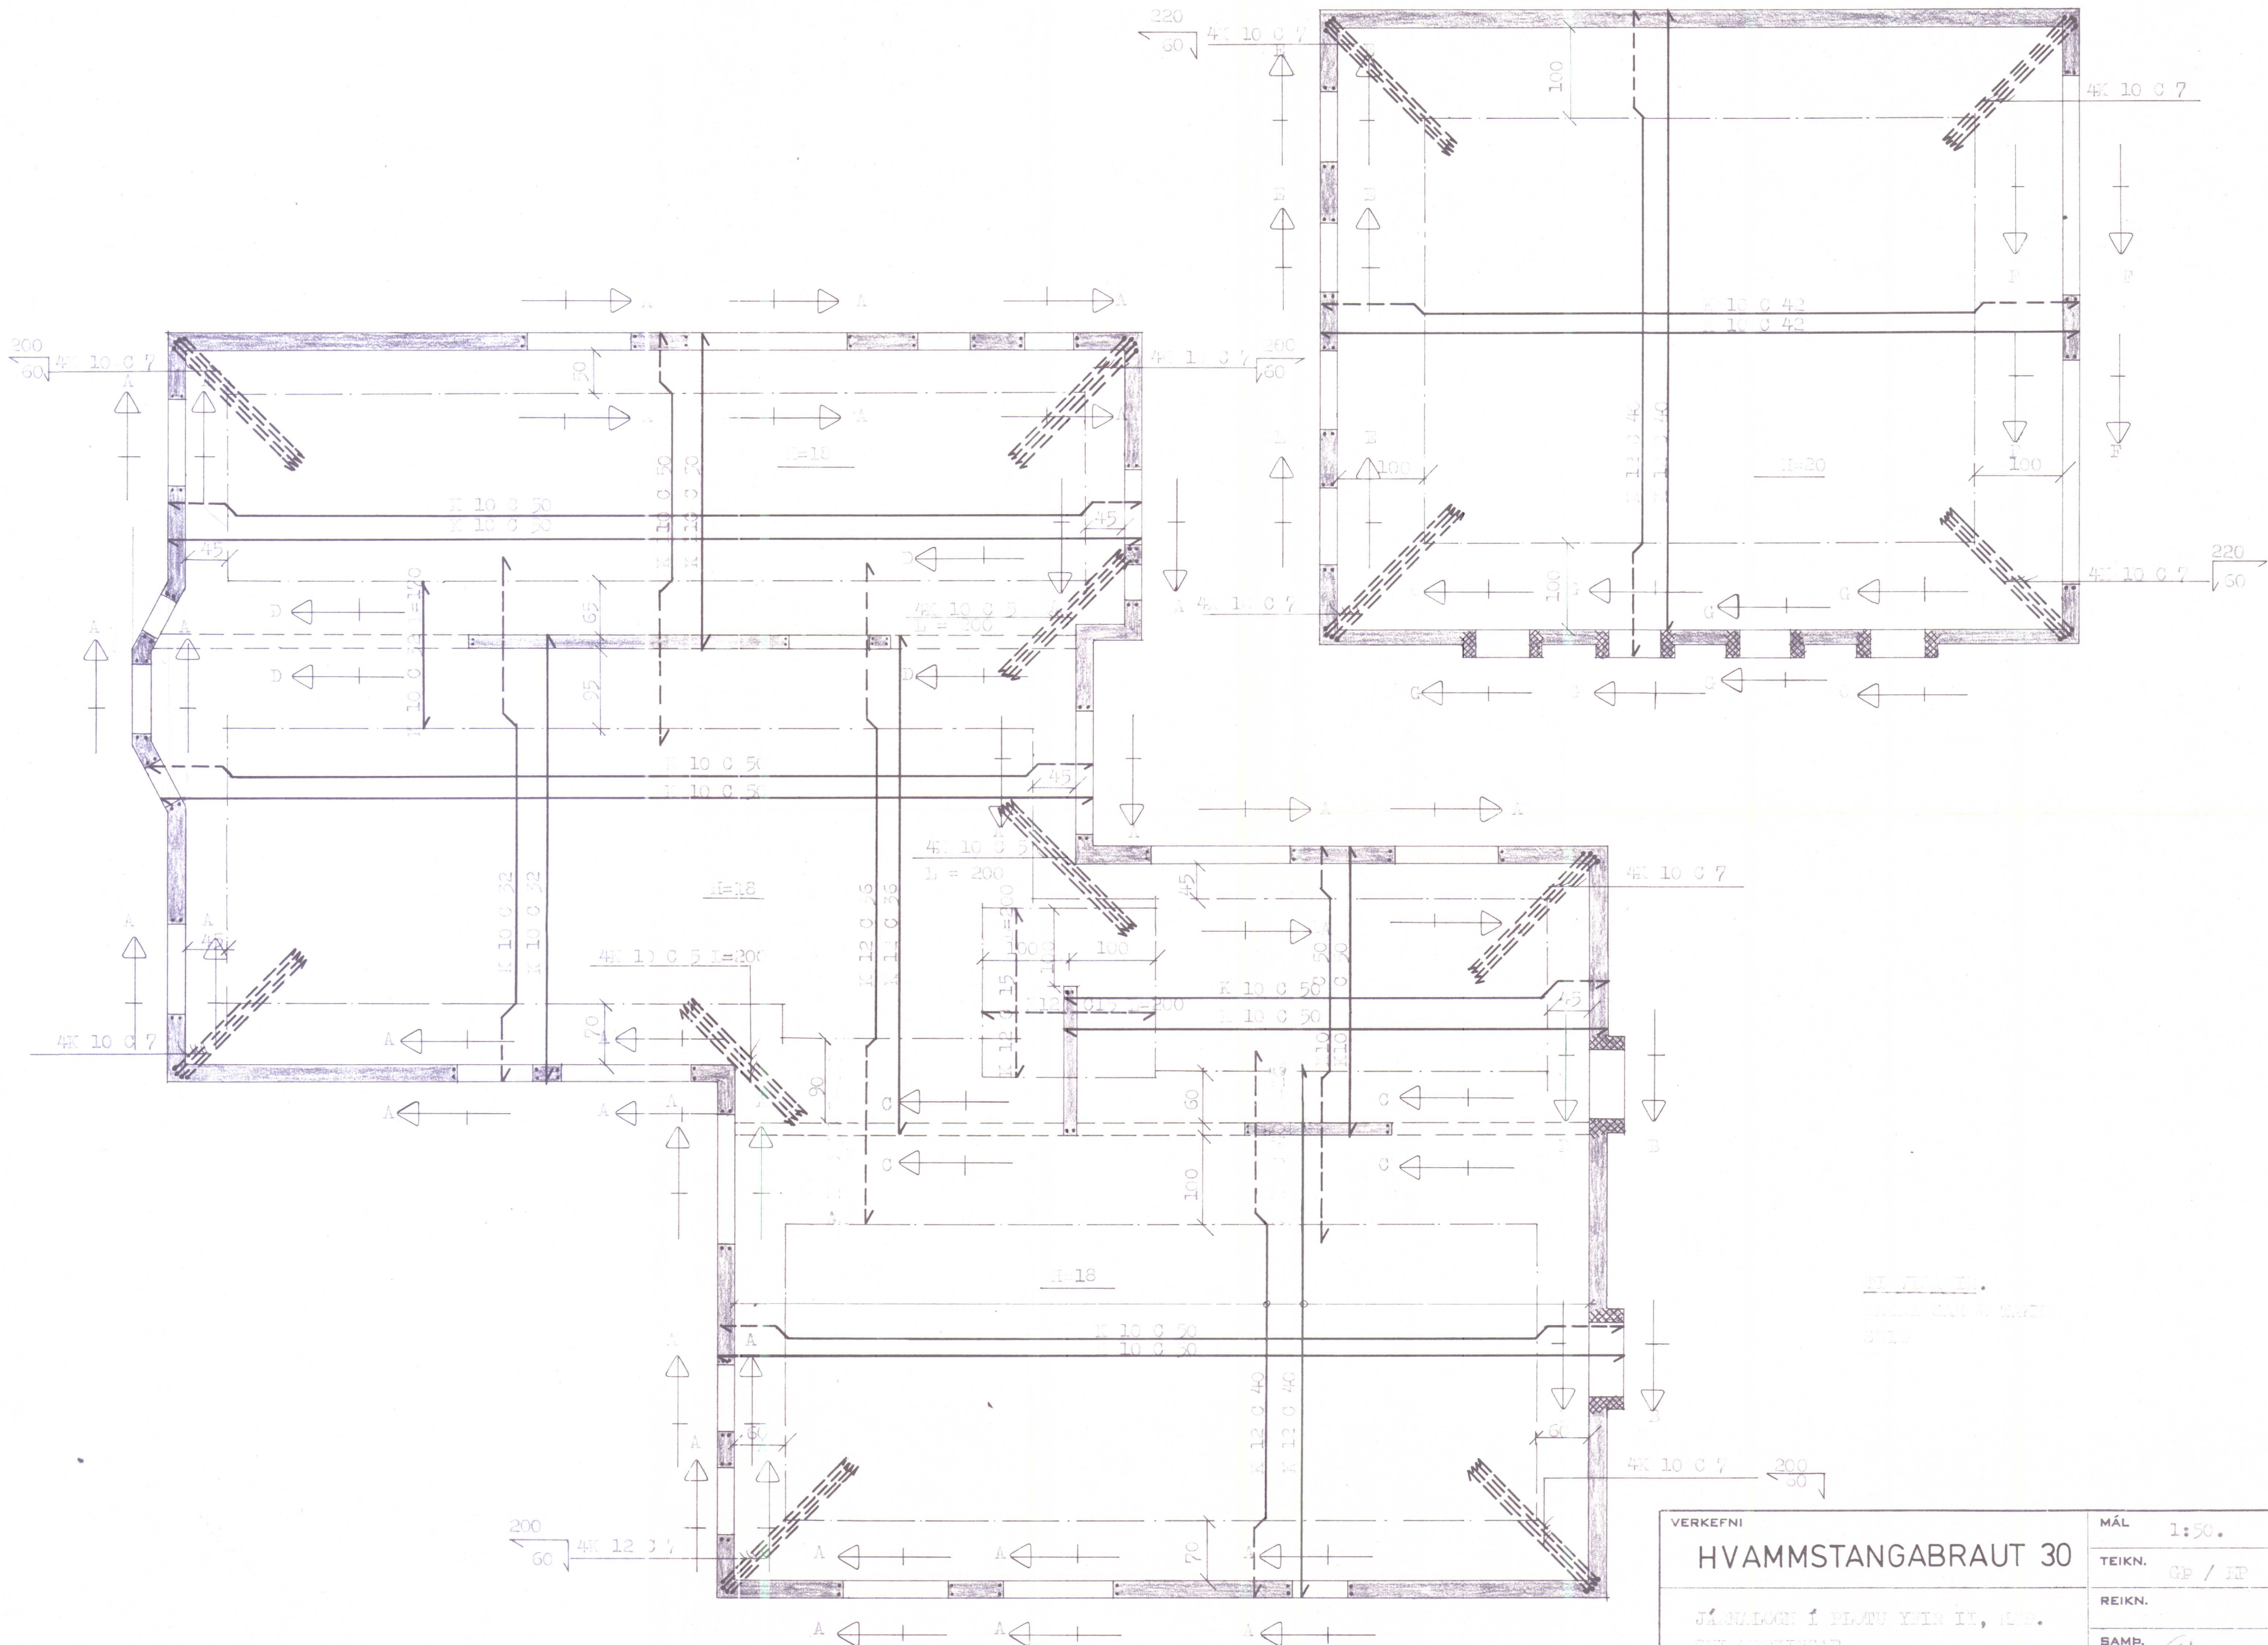


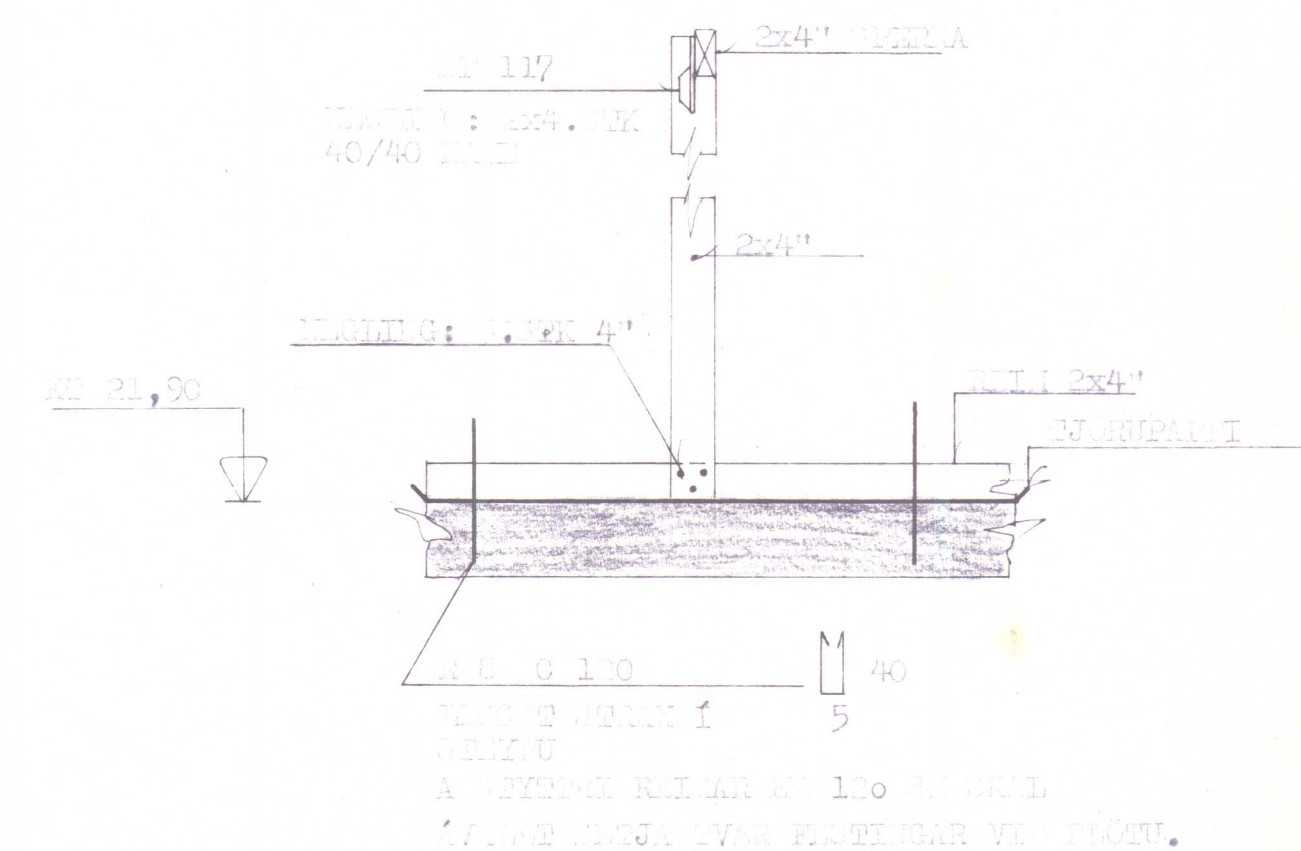

HVAÐAÐ  
 HVAÐAÐ  
 HVAÐAÐ


HVAÐAÐ 1.01  
 " 1.05

|   |        |         |           |        |
|---|--------|---------|-----------|--------|
| VERKEFNI<br><b>HVAMMSTANGABRAUT 30</b><br>JÁHVAÐAÐ Í ÞLOTTU YMR II, H. B.<br>SMÍÐAVERKINGAR<br>GUDNI ÞÓRÐARSON<br>SKÚLATÚNI 6, 3 hæð. | MÁL    | 1:50.   | DAGS.     | OKT'82 |
|   | TEIKN. | GP / JP | BR.       |        |
|   | REIKN. |         | VERK NR.  | 331    |
|   | SAMP.  |         | TEIKN NR. | 104    |
|   |        |         | SÍMI      | 14185  |

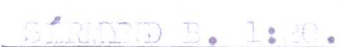


|                                |                     |            |
|--------------------------------|---------------------|------------|
| VERKEFNI                       | MÁL                 | DAGS.      |
| HVAMMSTANGABRAUT 30            | 1:30.               | OKT '82    |
|                                | TEIKN.              | BR.        |
|                                | GD / HF             |            |
| SNIR I VEGNI & LÖFT II, HF AR. | REIKN.              | VERK NR.   |
|                                |                     | 331        |
|                                | SAMB.               | TEIKN NR.  |
|                                |                     | 105        |
| GUDNI ÞÓRDARSON                | SKÚLATÚNI 6, 3 hæð. | SÍMI 14185 |




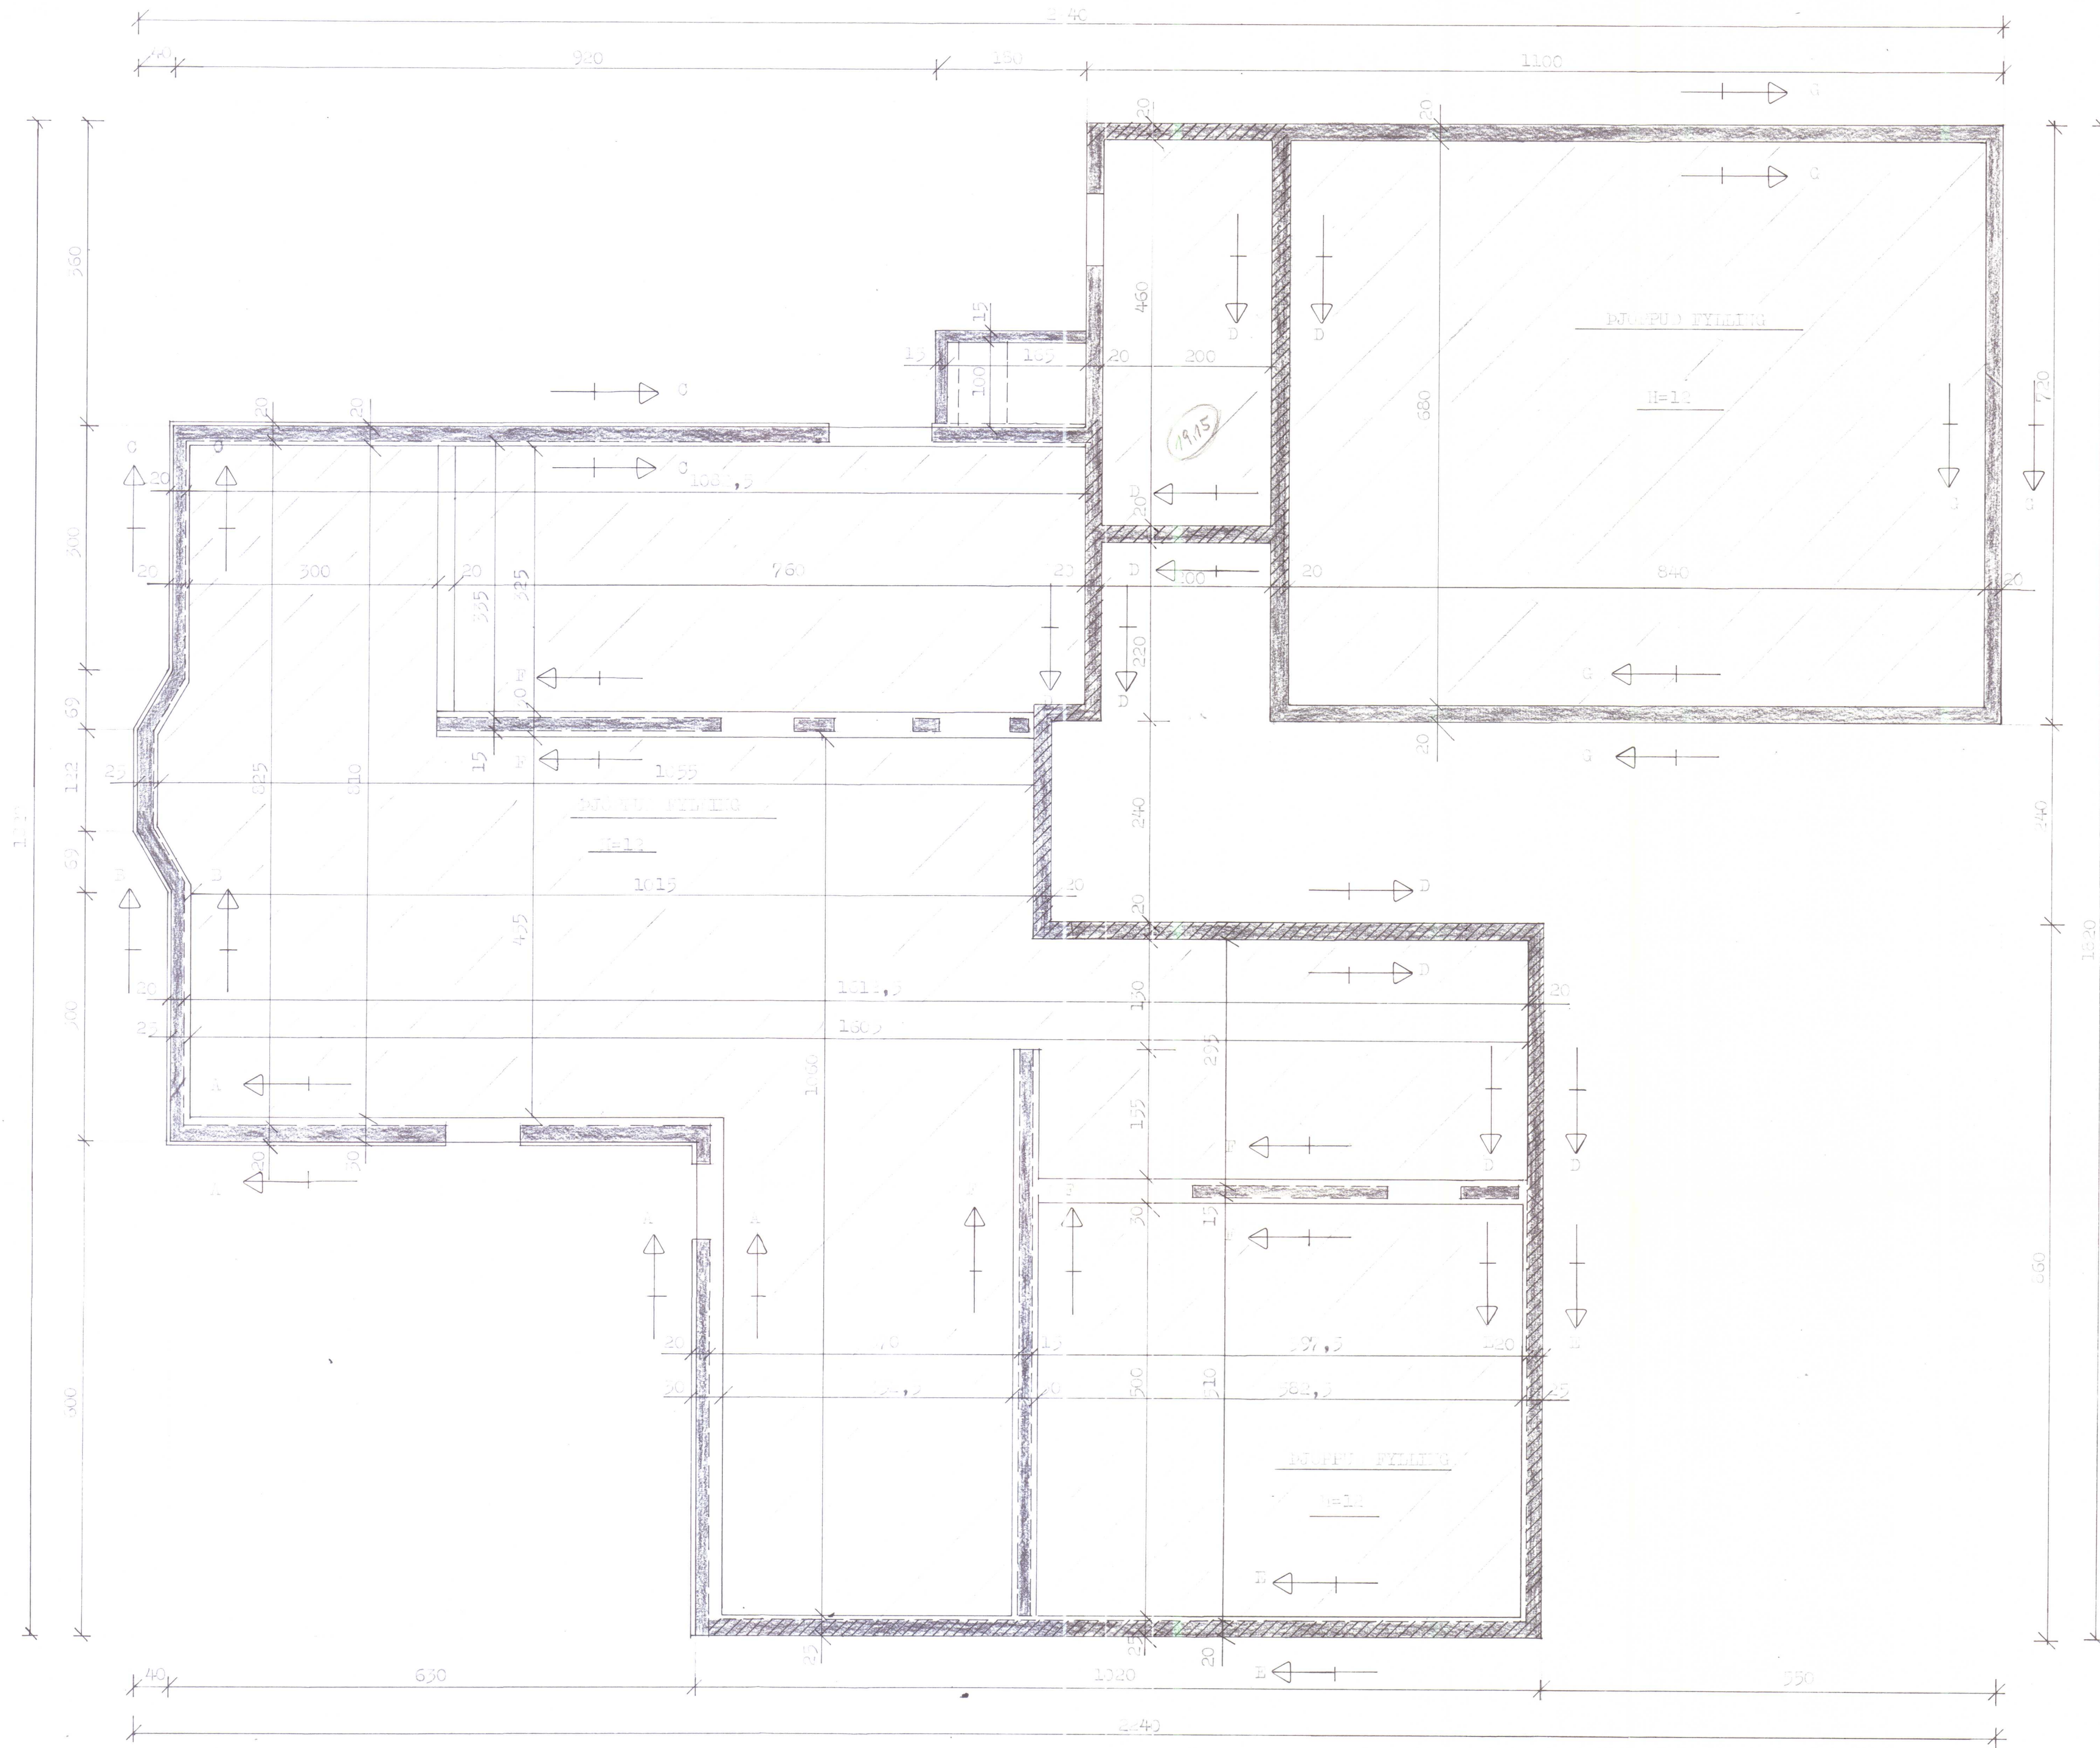


SNID A - A. 1:20.

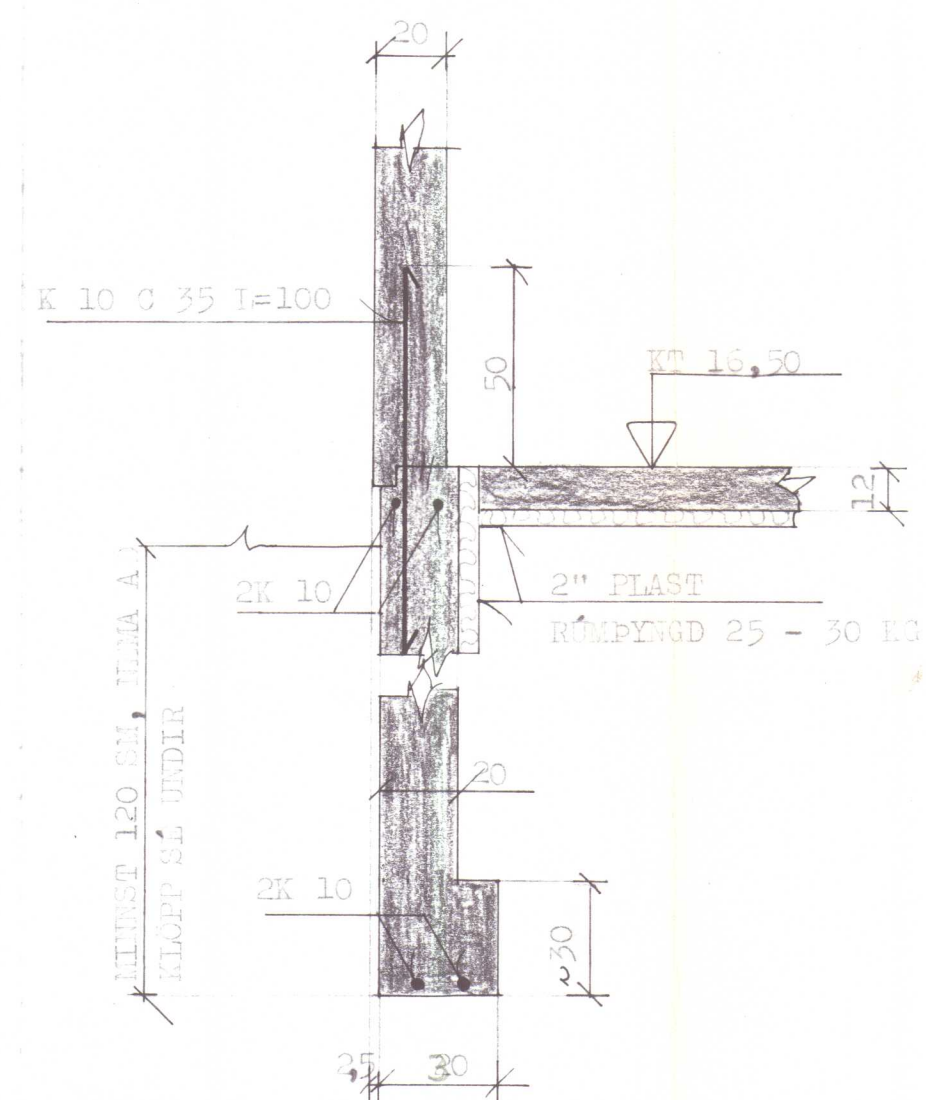


SNID B - B. 1:20.

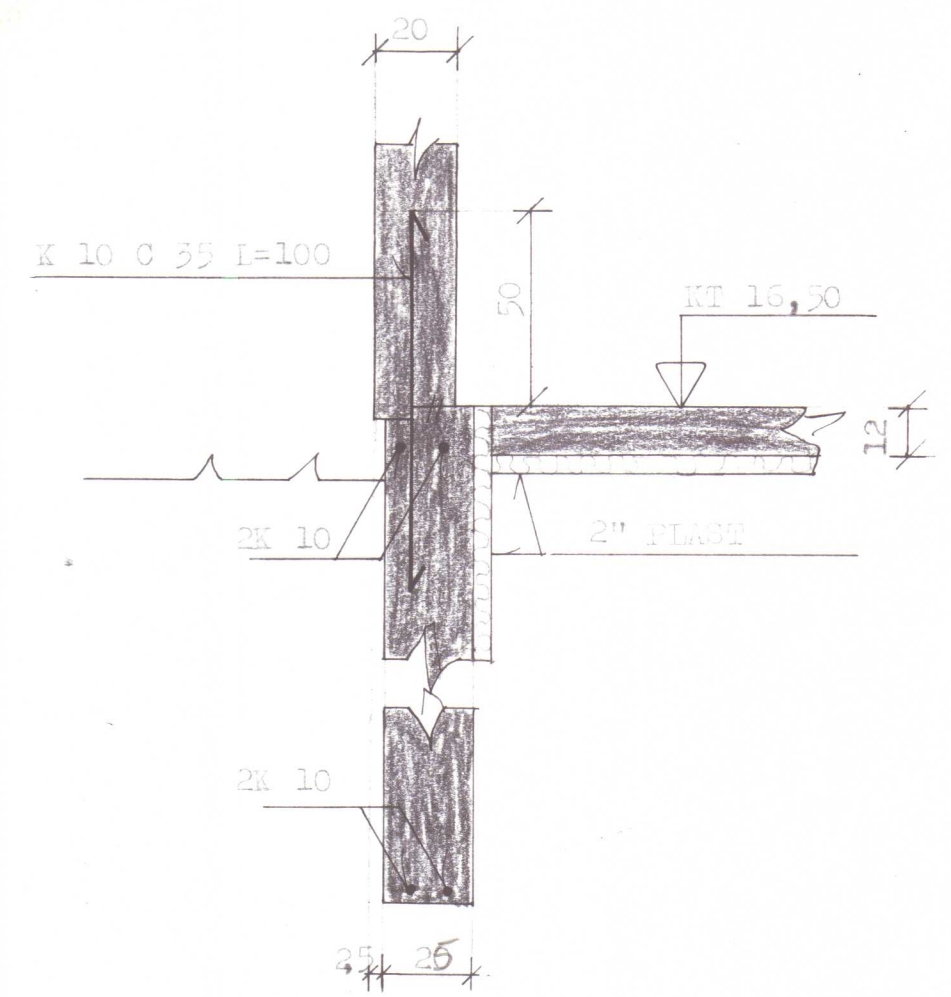


SNID C - C. 1:20.

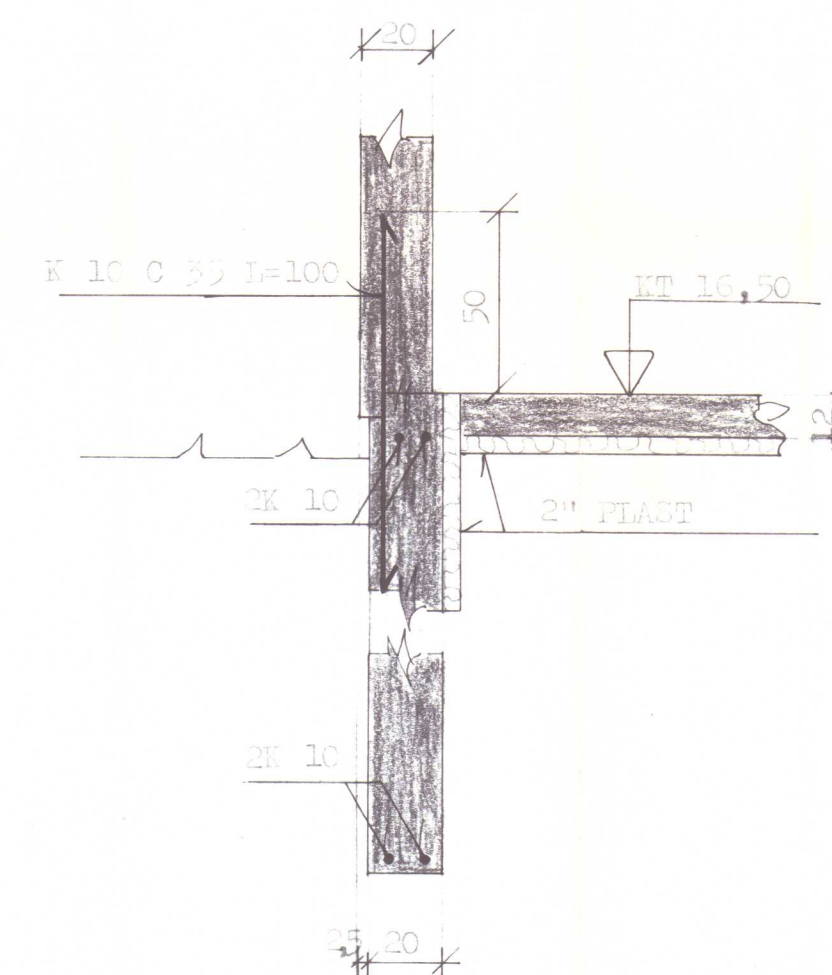


SNID D - D. 1:20.

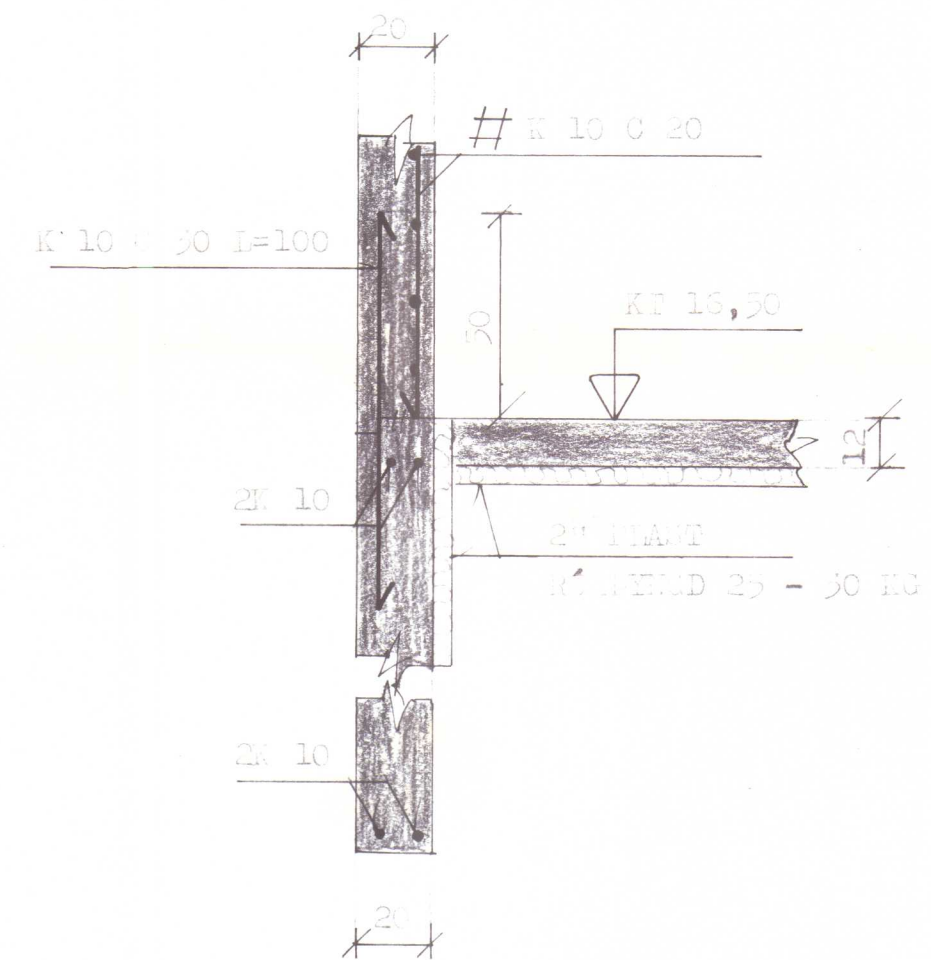


SNID E - E. 1:20.

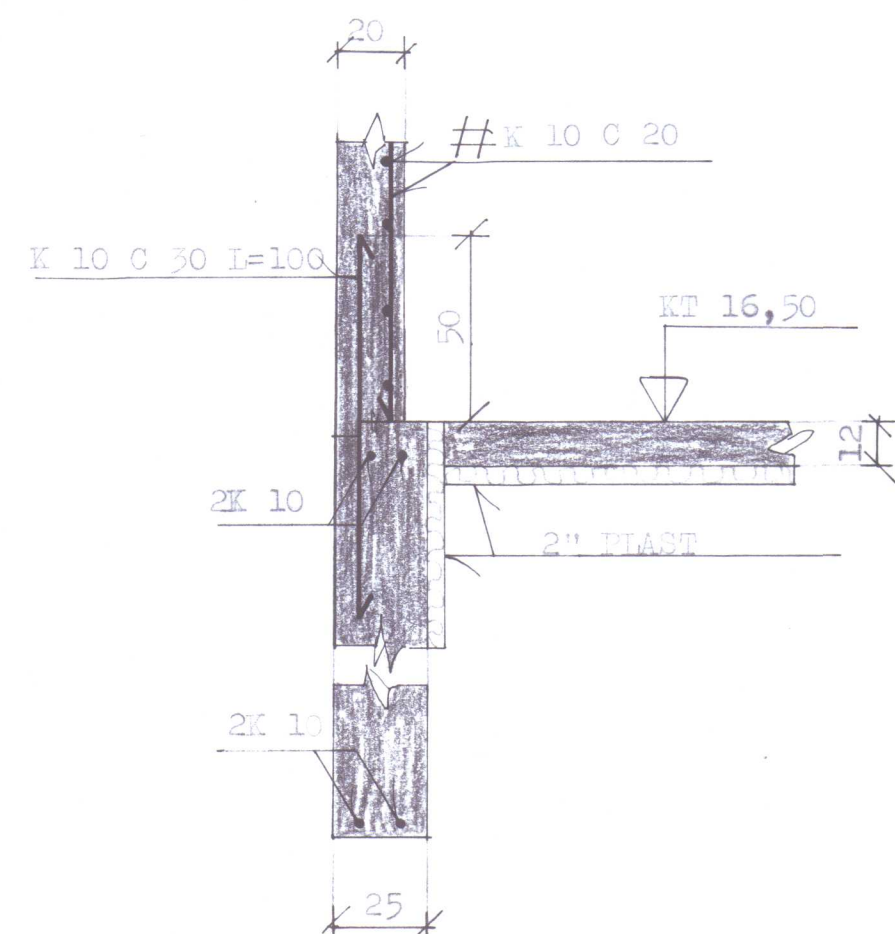

SNID F - F. 1:20.

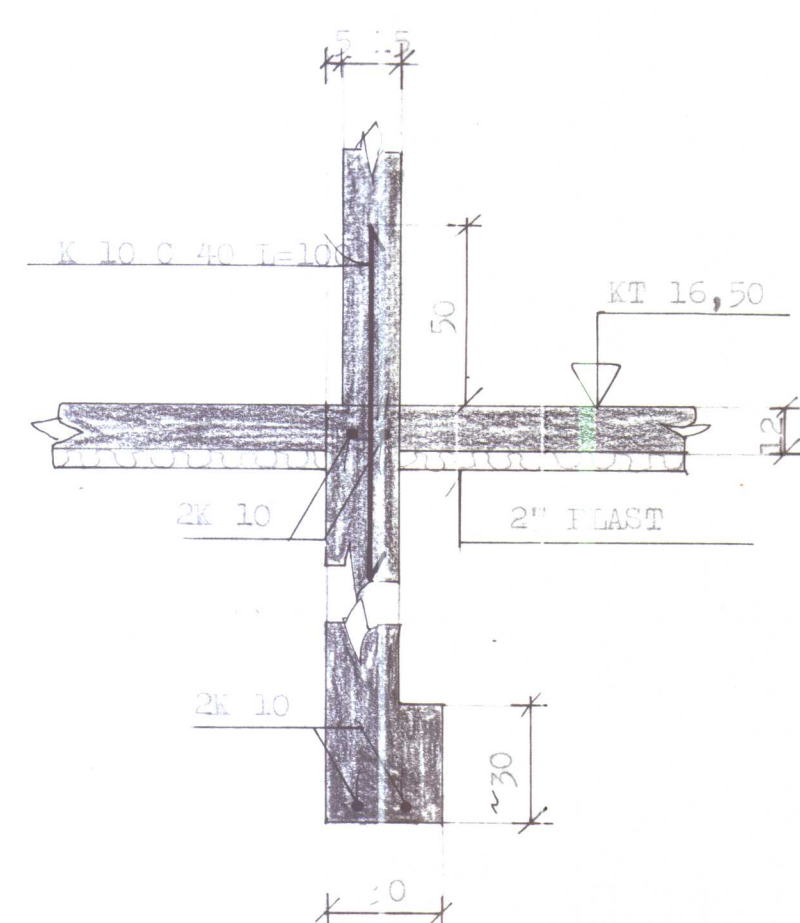

SNID G - G. 1:20.

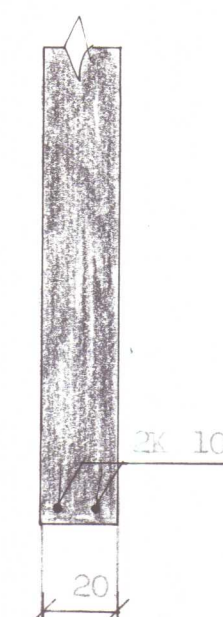

|                       |                     |                |
|-----------------------|---------------------|----------------|
| VERKEFNI              | MÁL 1:50. 1:20.     | DAGS. 2011.02  |
| HVAMMSTANGABRAUT 30   | TEIKN. GP / HP      | BR.            |
| UNDIRSTÖÐUR GRÖNNVIND | REIKN.              | VERK NR. 221   |
| SNID                  | BAMB. 40            | TEIKN NR. 1,02 |
| GUDNI ÞÓRDARSON       | SKÚLATÚNI 6, 3 hæð. | SÍMI 14185     |

## JARNBENDING.

STEYPUSTYRKJARSTAL ER ST 37 MERKT R A UPPDRATTUM OG KAMBSTAL KS 40 MERKT K A UPPDRATTUM.  
JARNASTÆRÐIR ERU 1 MM. ÖNNUR ÖNEFND MÁL ERU 1 SM.  
MERKINGAR JARNA: K 8c30 TAKNAR EITT 8MM. KAMBJARN A HVERJA 30 SM.

|  |                                          |
|--|------------------------------------------|
|  | TAKNAR JARN BEYGT UM 90°                 |
|  | - " - JARN I NEDRI PLÖTUBRUN             |
|  | - " - JARN I EFRI PLÖTUBRUN              |
|  | - " - ENDA A KROKALALSU JARNI            |
|  | - " - JARN MED KROK                      |
|  | - " - UPPBEYGJUR EÐA MALLINUR            |
|  | - " - STEYPUSKIL                         |
|  | - " - JARNBENDING I KROSS I MIÐJUM VEGG  |
|  | - " - JARNBENDING I KROSS I BAÐUM BRUNUM |
|  | - " - LYKKJUBUNDIN SJULA                 |
|  | - " - JARNBENTAN VEGG                    |
|  | - " - PLÖTUBYKKT                         |

FJARLÆGÐIR JARNÁ ERU GEFIN UPP FYRIR BEIN JARN INNBYRÐIS OG UPPBEYGÐ JARN INNBYRÐIS


JARN SKAL VIXL-LEGGJA SAMKVÆMT NEÐAN SKRAÐUM TÖFLUM:

| STAL ST : 37 |                       | KAMBSTAL KS 40 |                           |
|--------------|-----------------------|----------------|---------------------------|
| R 8          | MINNST 40 SM AN KROKS | K 8            | MINNST 40 SM AN KROKS     |
| R 10         | - " - 50 SM " KROKS   | K 10           | - " - 45 SM AN KROKS      |
| R 12         | - " - 50 SM MED KROK  | K 12           | - " - 50 SM AN KROKS      |
| R 16         | - " - 60 SM " KROK    | K 14           | - " - 65 SM AN KROKS      |
| R 19         | - " - 70 SM " KROK    | K 16           | - " - 75 SM MED INNBEYGJU |
| R 25         | - " - 85 SM " KROK    | K 20           | - " - 90 SM - " -         |


LANGJARN I SÖKKLUM OG VEGGJUM SKAL VIXL-LEGGJA A HORNUM UM 60 SM. SE ANNARS EKKI GETIÐ YFIR ÖLL MÜROP KOMI 3 K, 12 OG UNDIR OG UPP MED MÜROPUM KOMI 2 K, 12 SE ANNARS EKKI GETIÐ JARN I EFRI BRUN A PLÖTU SKAL HALDIÐ A SINUM STAD AF ÞAR TIL GERÐUM STOLUM.  
JARNUM SKAL HALDIÐ I RETTRI FJARLÆGÐ FRA MOTUM AF KLOSSUM T.D. UR PLASTI EÐA STEYPU:  
FJARLÆGÐ JARNA FRA YFIRBORDI STEYPU SE SAMKVÆMT NEÐAN-SKRAÐRI TÖFLU, NEMA ANNARS SE GETIÐ.

| BYGGINGARHEUTI, AÐTADUR            | FJARLÆGÐ AÐALIARNA FRA STEYPU-YFIRBORDI |                  |           |
|------------------------------------|-----------------------------------------|------------------|-----------|
|                                    | PLÖTUR SM                               | BITAR, VEGGIR SM | STOLIR SM |
| INDIAN HUSS ÞAR SEM RAKI ER ITTILL | 1                                       | 2                | 3         |
| UTAN HUSS ÞAR SEM RAKI ER MIKILL   | 2                                       | 3                | 4         |

## BEYGJUPVERMAL OG VIXLLOGN FYRIR KAMBSTAL

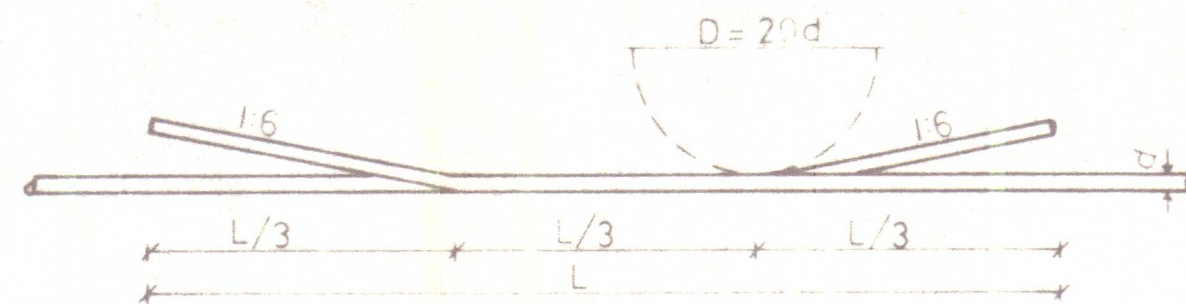


## BEYGJUPVERMAL FYRIR STAL ST 37

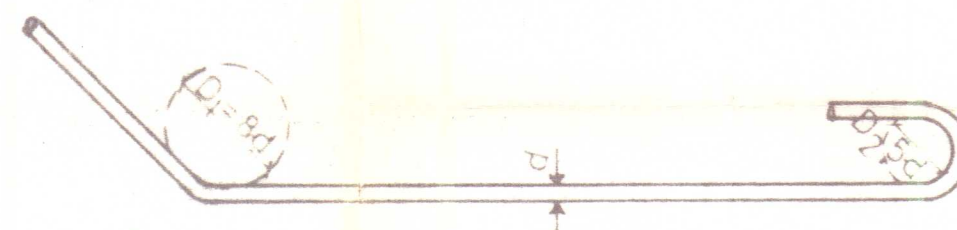

MINNSTA BEYGJUPVERMAL VID LYKKJUBEYGINGU  $D_2 = 5d$

## JARNALÖGN I HORNUM

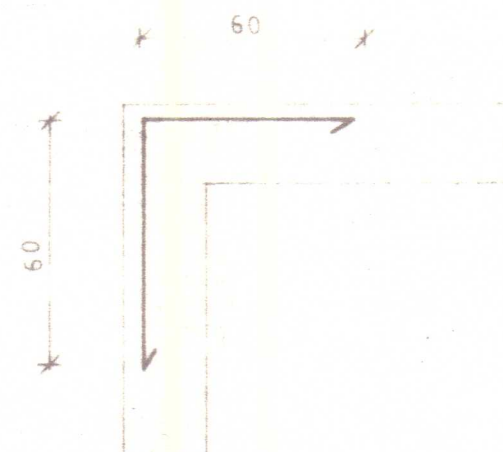

## STEINSTEYPA.

S - 200 UTVEGGIR  
S - 160 ÖNNUR STEYPA

SIGNAL STEYPU 6 - 8 SM  
LOFTBLENDI 4 - 5%  
TITRA SKAL ALLA STEYPU

## STEYPUSKIL I VEGGJUM

SE ANNARS EKKI GETIÐ SKULU JARN I STEYPUSKILUM VERA SEM HÉR SEGIR:

I UTVEGGJUM K 10 c 30, l = 115  
I INNVEGGJUM K 10 c 40, l = 115

## JAR VITA.

FJARLÆGÐIR JARNA SKAL ALLTAFRANNA JAR VAG UR BUSCHTUM OG GRAFA NIUR A FAST JAR VAG, SO EKKI GRYGNA EN 170 SM UNDIR EYDANLEGT JAR VAGSYFIRBORDI VIO HUSHEI, NEMA AD KLAPP SE UNDIR.  
EN I SÖKKLUM SKAL FYLEA MED FROSTURUGGU FYLLINGAREINI, T.D. GRUS EÐA SANDI. FYLLINGAREINI SKAL ÞJAPPAN I LOGUM FYRIR EN 40 SM MED VIBRATEDA. AUR OG MED AN ÞJÖRFUN FER FRAM SKAL BIEYTT VEL I FYLLINGAREININU, ÞANVIG AD GOD ÞJÖRFUN FANIST. VI VAL A FYLLINGAREINI SKAL ÞESS GETT AD BEYD SE AIGJOREGA LAUST VID ÖLL LIFRAI ENI T.D. MOLD EÐA FETIR.  
UNDIR ALLA GOLDFOTU A FYLLINGU OG MINST 50 SM NIUR MED UNDIRSTÖÐUM, NEMUR 2" EINANGRUGNARPLAST, RUMPTIÐ 25-30 KG. OFAN A EINANGRUGNARPLASTIÐ NEMUR 0.2 MM PLASTDUKUR, EN SKATAST UM MINST 30 SM A SAMSKYFTU.

MINSTA AIAL A JORD = 25 t/m<sup>2</sup>.

| VERKEFNI                      | MÁL    | DAGS.      |
|-------------------------------|--------|------------|
| HVAMMSTANGABRAUT 30           | TEIKN. | BR.        |
| STEINSTEYPA SKYRINGAR         | REIKN. | VERK NR.   |
| SAMP. <i>Gjotunfjörður</i>    | SAMP.  | TEIKN NR.  |
| GUÐNI ÞÓRDARSON BORGARTÚNI 29 |        | SÍMI 14185 |