




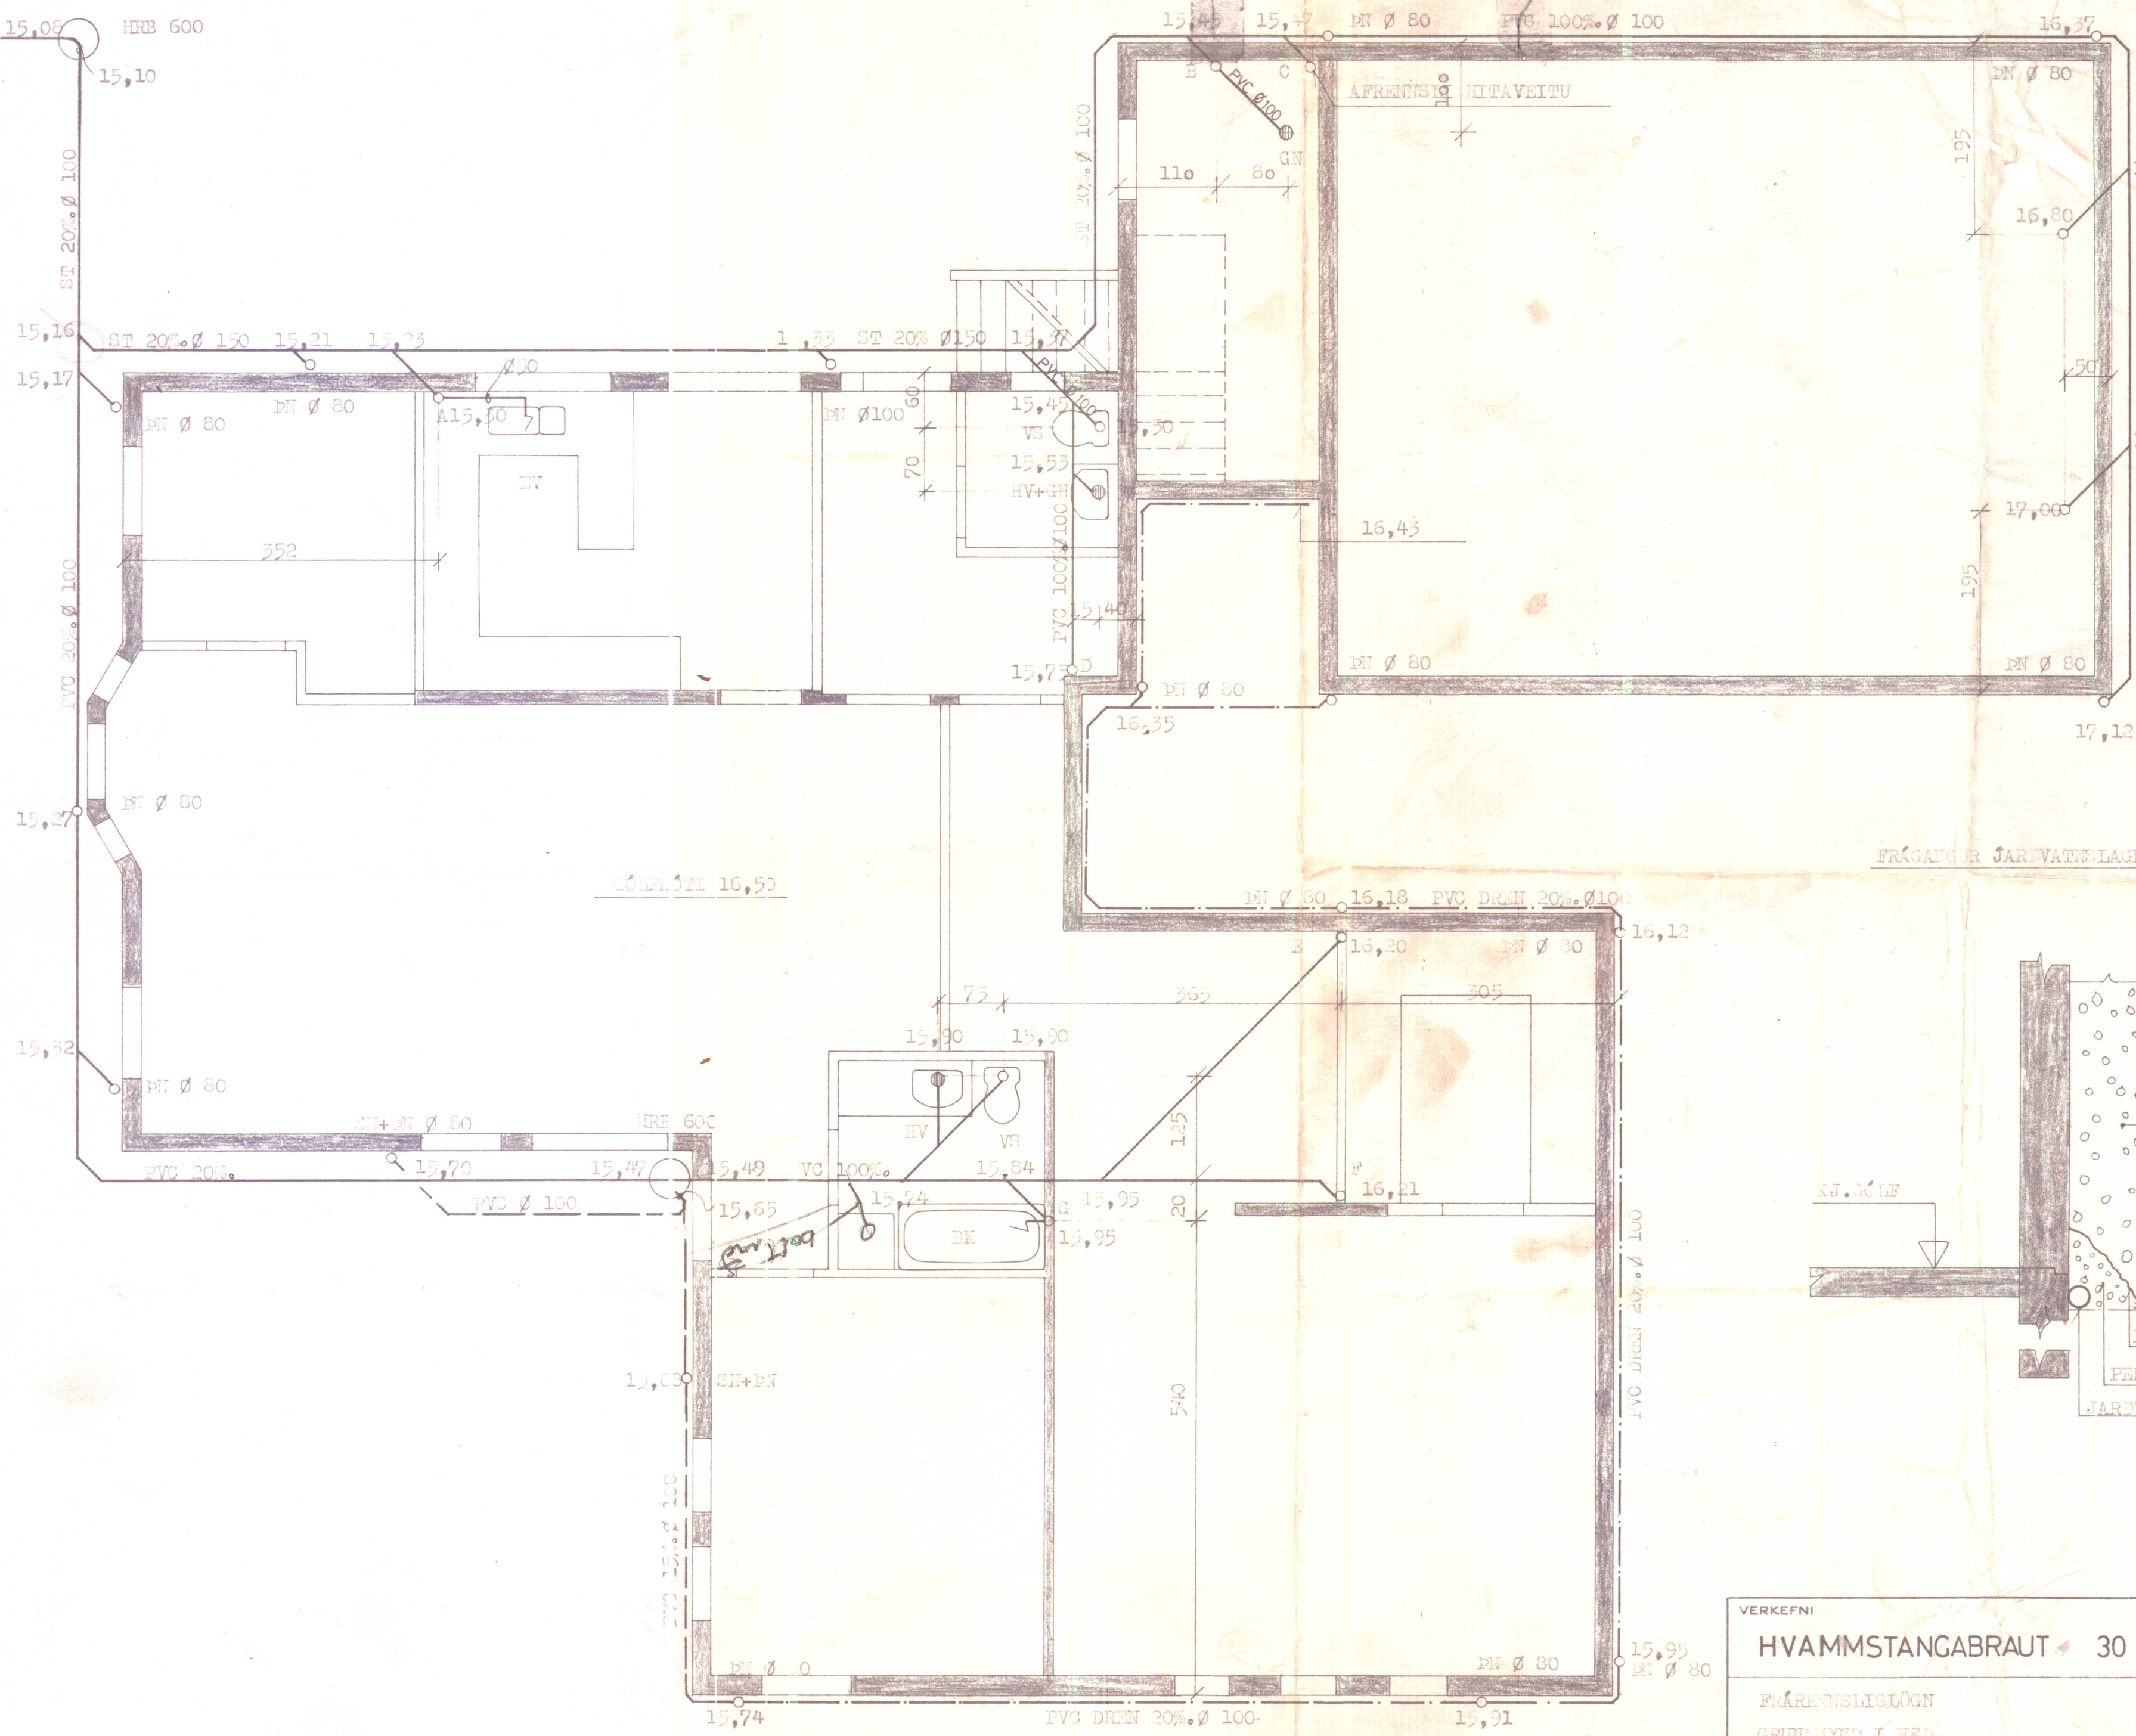

TENGIMYND Í HANDLAUG
VIÐ GÓLFURFALL

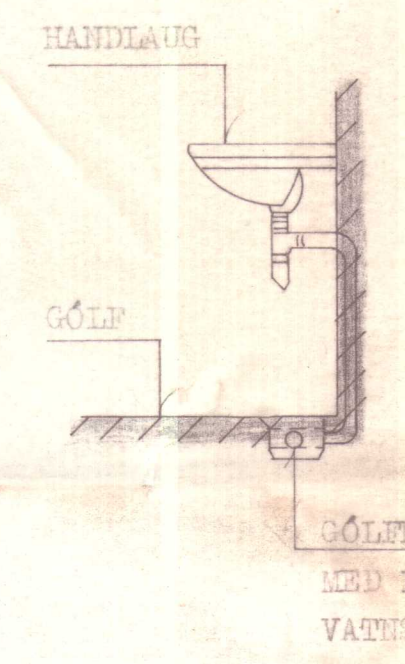

FRÁGANGUR JARÐVATNSLAGNAR,

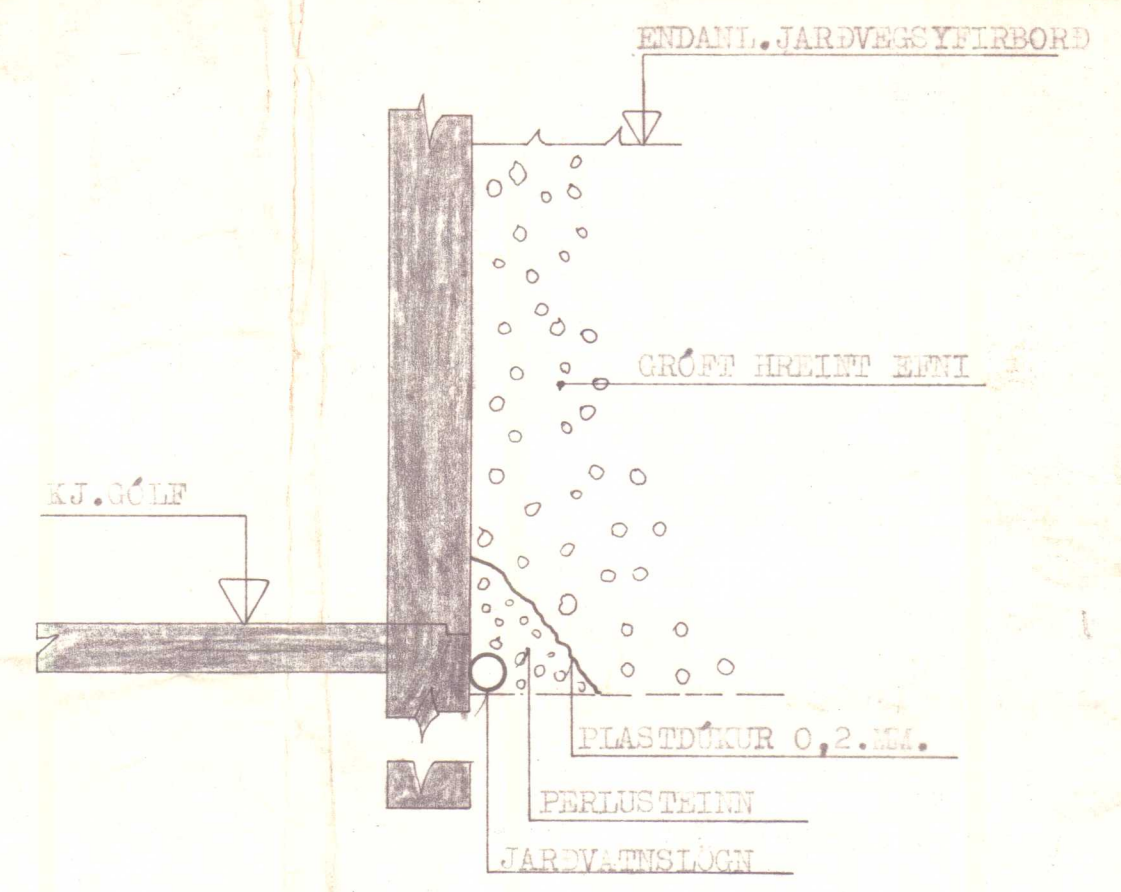

SKANNAD

VERKEFNI HVAMMSTANGABRAUT 30 FRÁREIÐSLISLÖGN GRUNDMYND Í.HÆÐ. GUÐNI ÞÓRÐARSON	MÁL 1:50.	DAGS. AGÚST 82
	TEIKN. CP / EP	BR.
	REIKN.	VERK NR. 331
	SAMP. 9/p	TEIKN NR. 402
SKÚLATÚNI 6, 3 hæð.		SÍMI 14185