



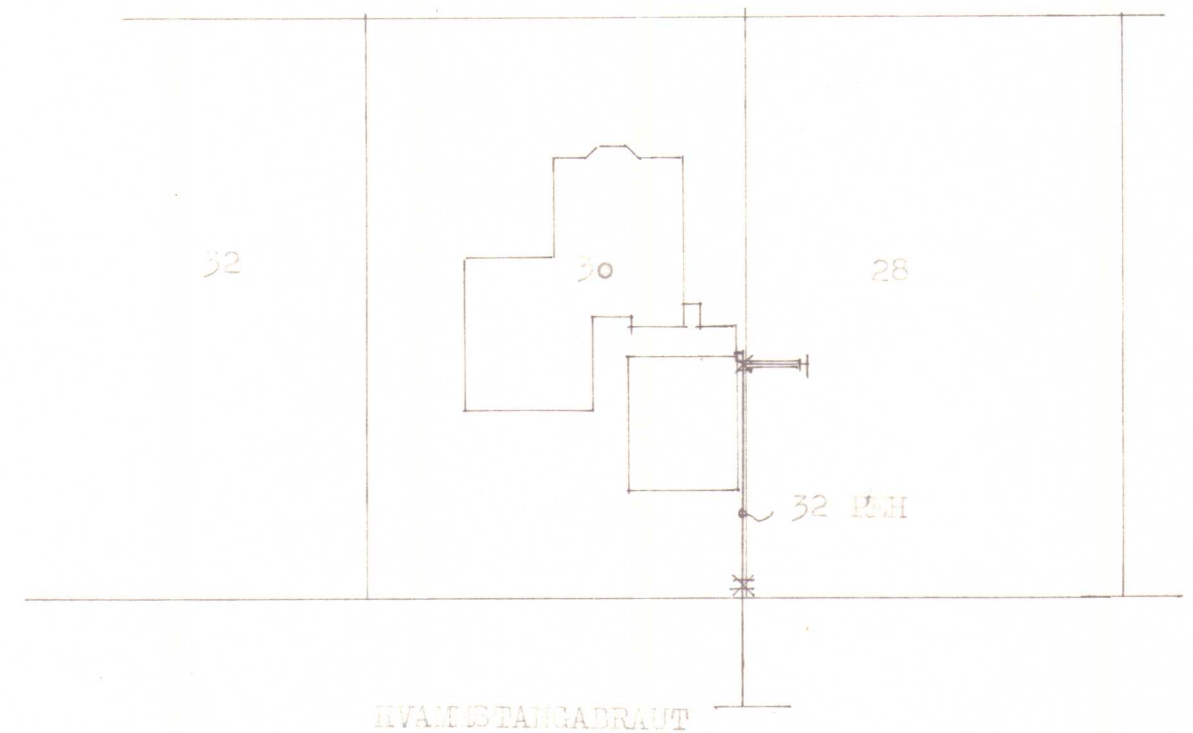


AMSTU UYK D 1:500



VERKEFNI	MÁL	DAGS.
HVAMMSTANGABRAUT 30	1:50. 1:500.	Júl '82
TEIKN.	REIKN.	BR.
GP / LP		
VERK NR.	TEIKN NR.	
331		
SAMP.		
GUÐNI ÞÓRÐARSON	SKÚLATÚNI 6, 3 hæð.	SÍMI 14185

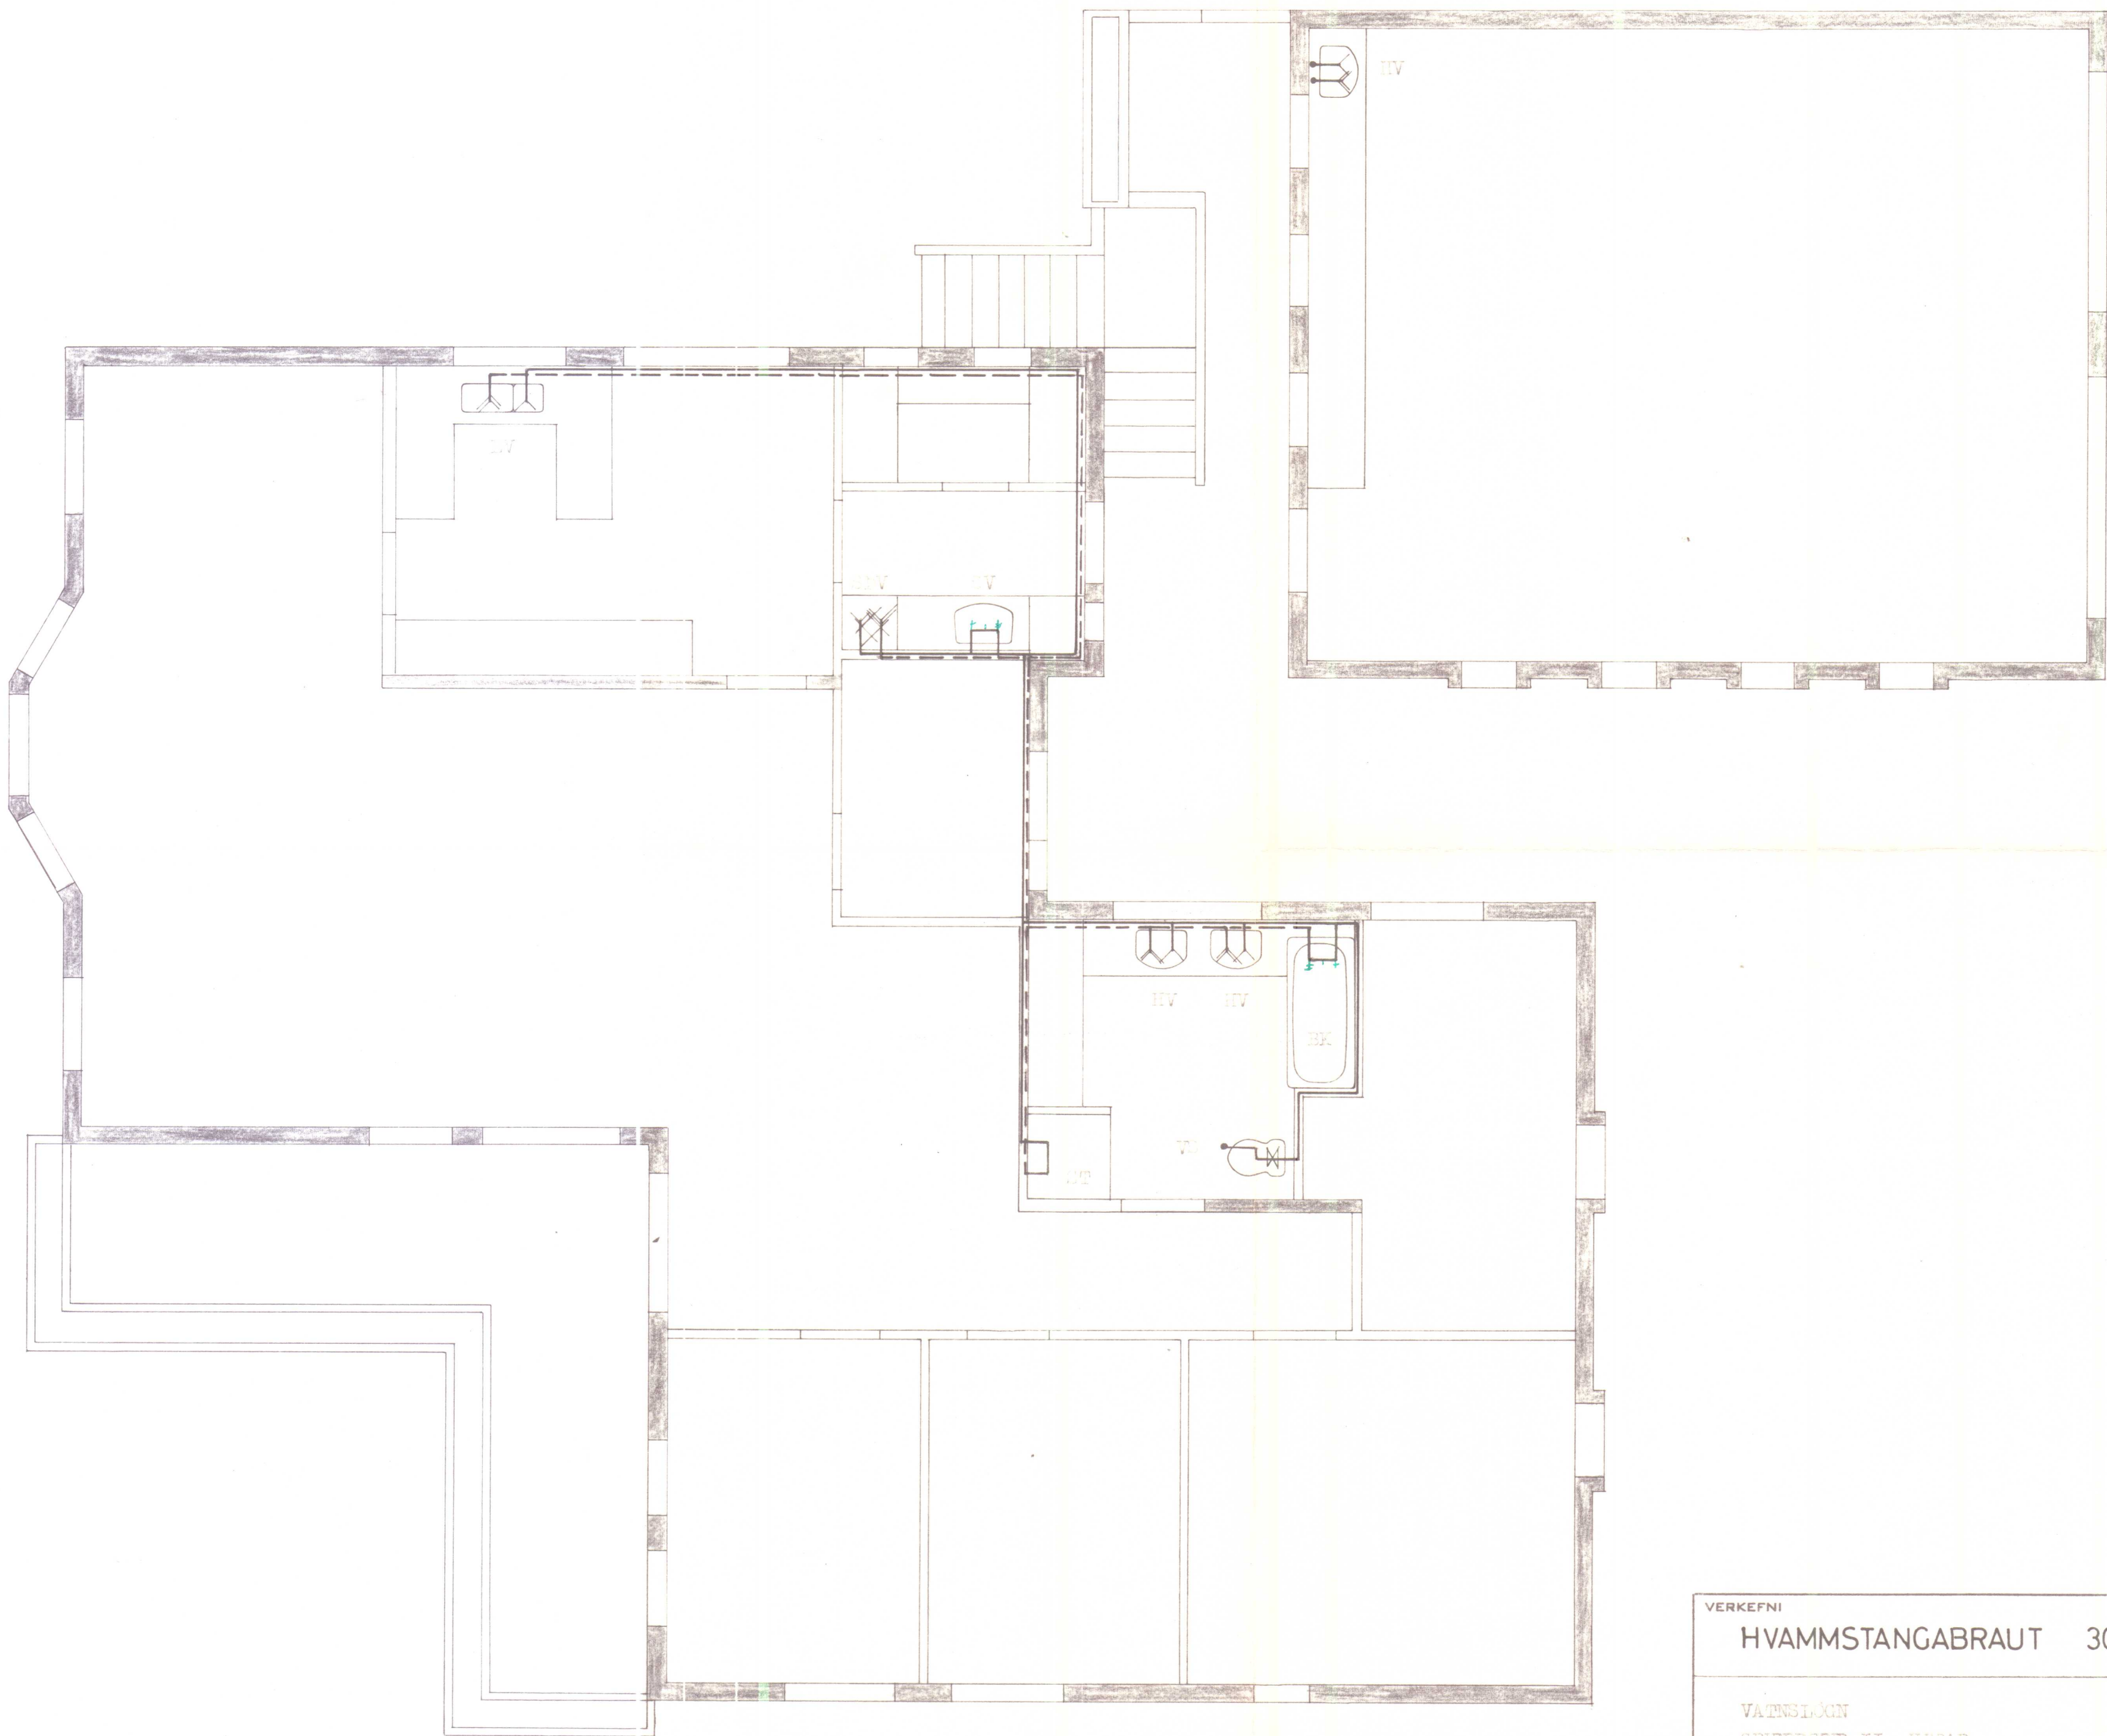

VERKEFNI	MÁL	1:50.	DAGS.	3.11.11
	TEIKN.	GP / HF	BR.	
	REIKN.		VERK NR.	331
	SAMP.		TEIKN NR.	SD 0 SD
VATNSLOUN				
GRUNDRIND II, HADAR.				
GUÐNI ÞÓRÐARSON		SKÚLATÚNI 6, 3 hæð.		SÍMI 14185

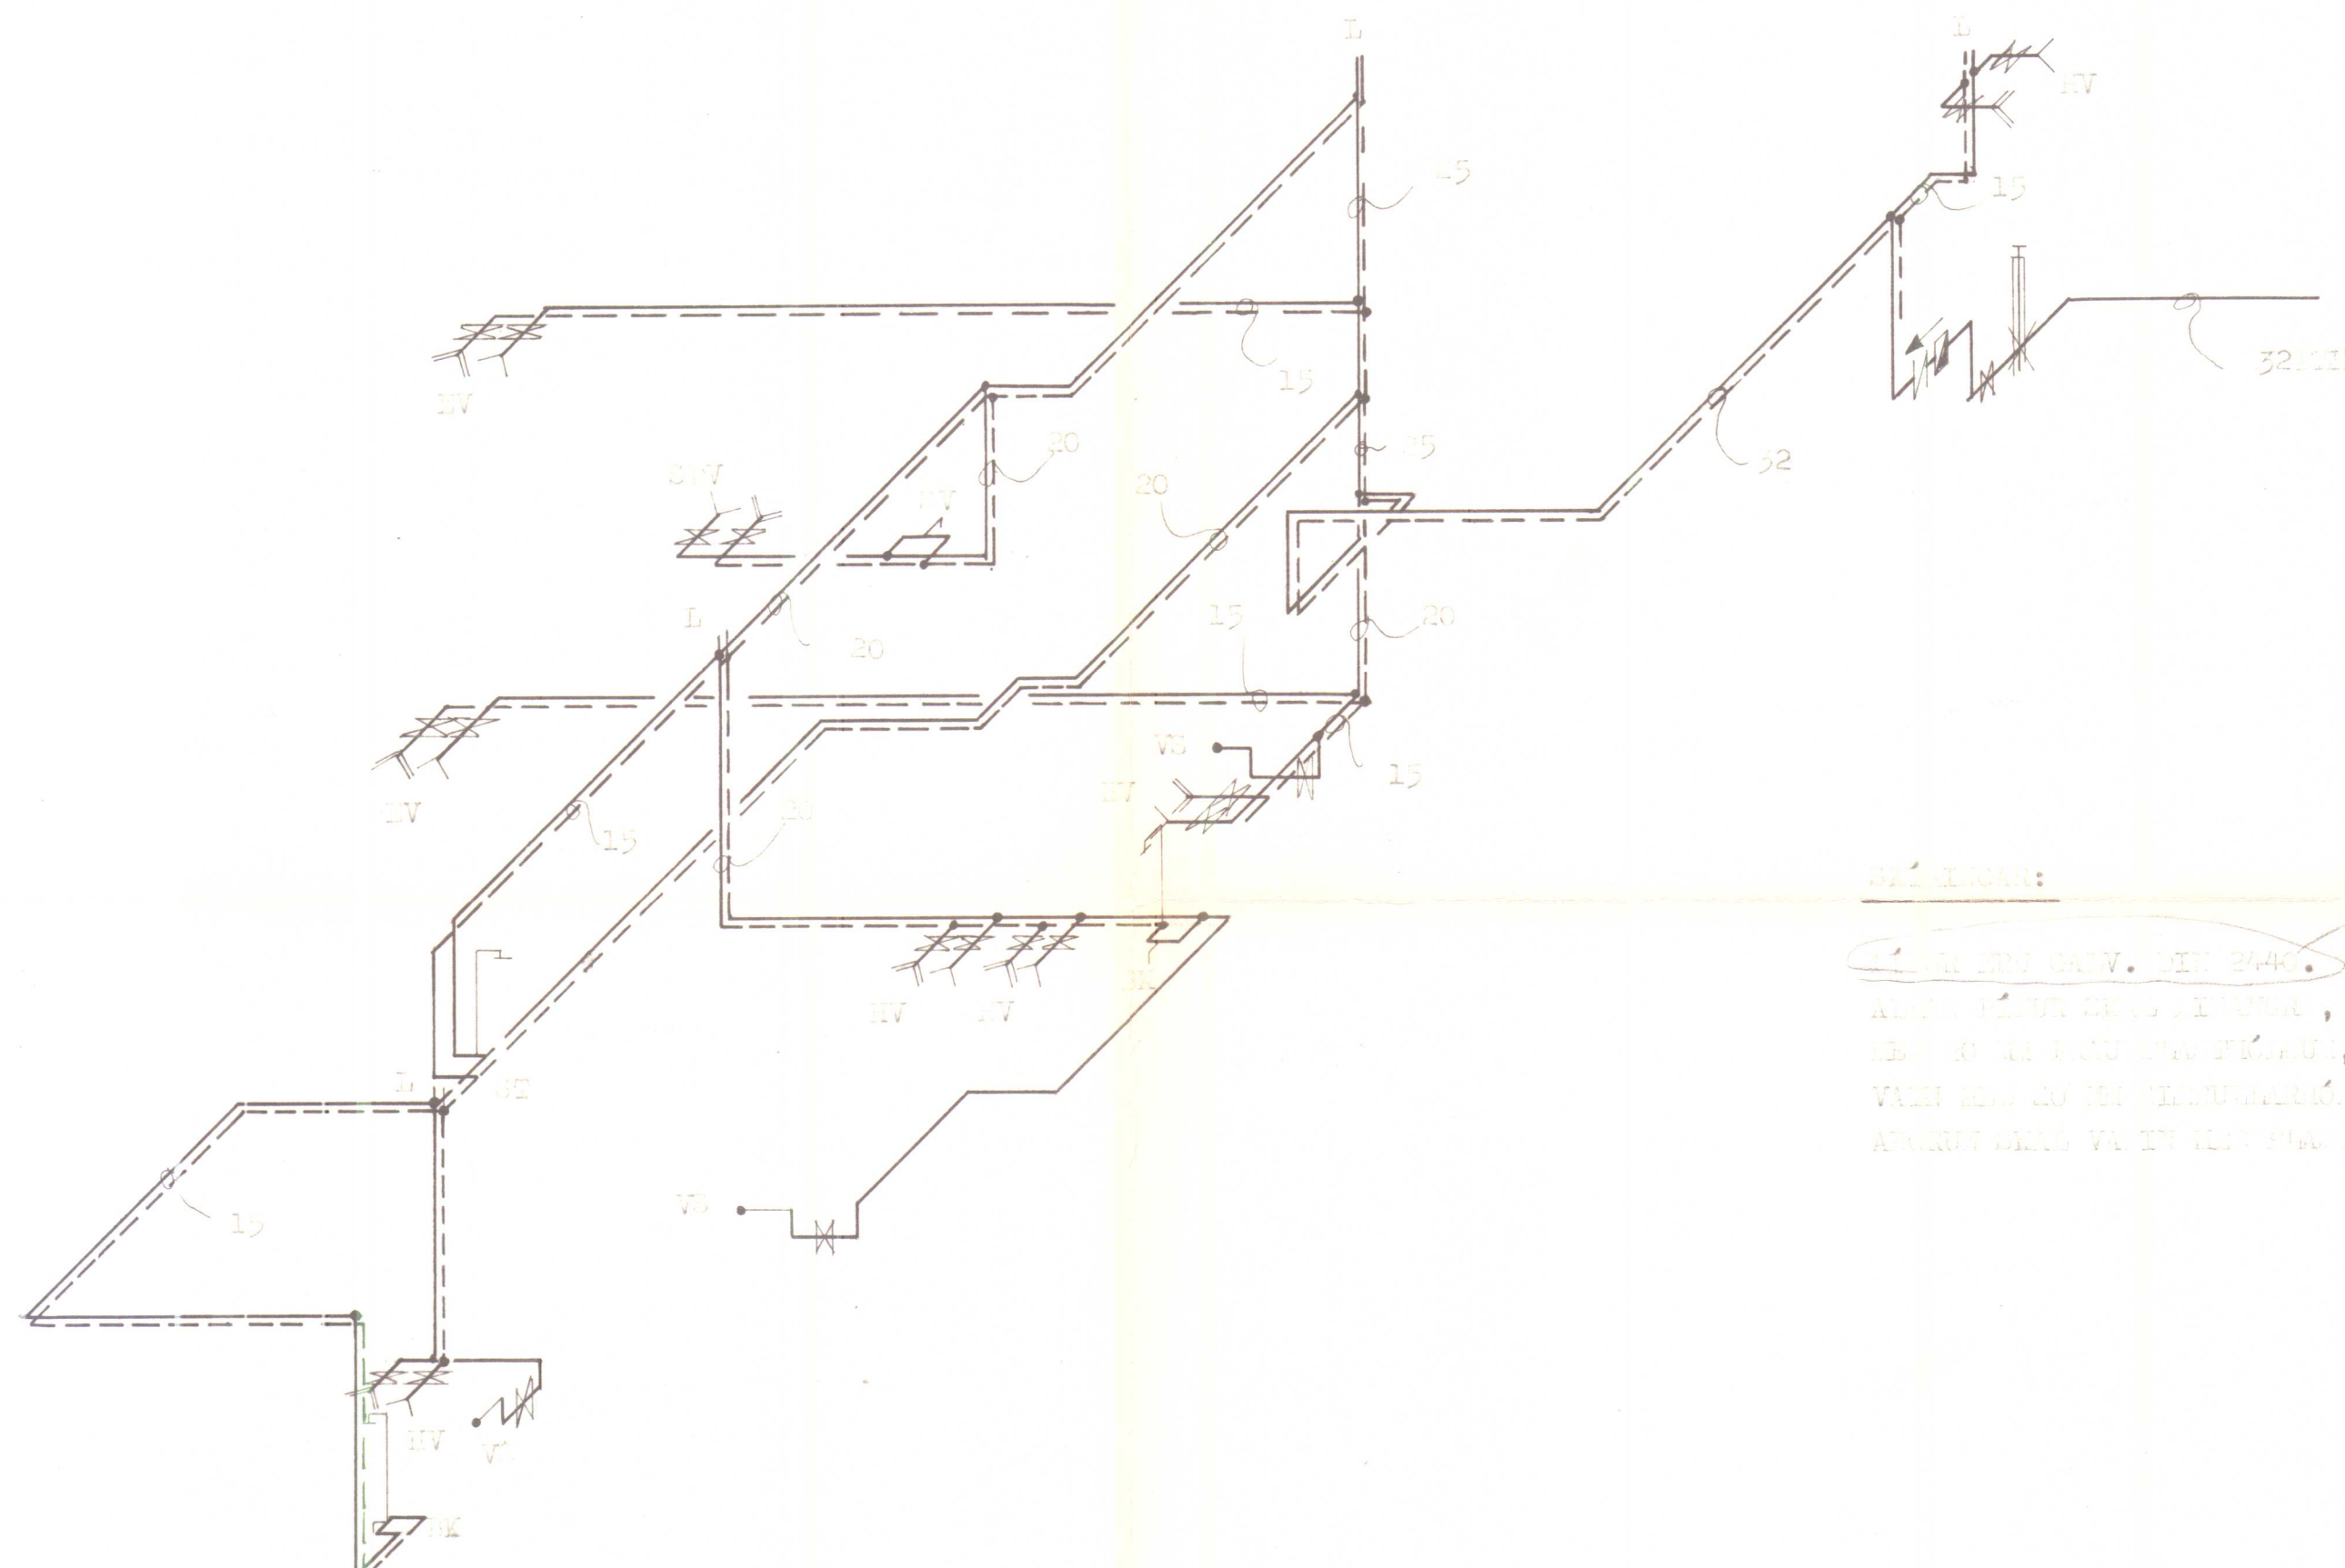

SÁLTINGAR:
 LÖGUR ERU GATV. LÍN 2440.
 AÐAL LÖGUR ERU LÖGUR, HAFI VARI
 ERU ERU ERU ERU ERU, OG LÖGUR
 VARI ERU ERU ERU ERU ERU. ER -
 AÐALUR ERU VA ERU ERU ERU ERU.

ath


VERKEFNI	MÁL	DAGS.
	1:50.	JUL 82
HVAMMSTANGABRAUT 30	TEIKN.	BR.
	GP / LP	
VALEIÐLAGI RÖÐLEIÐ	REIKN.	VERK NR.
		331
	SAMP.	TEIKN NR.
		3304
GUÐNI ÞÓRÐARSON		SÍMI 14185
SKÚLATÚNI 6, 3 hæð.		

SKÝRINGAR.


1. PÍPUR UTANHÚSS SKULU BÍKAÐAR MEÐ ASFALTGRUNN SEM SÍÐAN VEFJAST MEÐ STRÍGA SEM BÍKAST VANDLEGA MEÐ ASFALTI.
2. PÍPUR FYRIR KALT VATN SEM LIGGJA ANNAR STAÐAR EN Í GÖLFRAUFUM EINANGRIST MEÐ PLASTHÖLKUM EÐA ÖÐRU JAFNGÖÐU (EKKI GLERULLARHÖLKUM) OG VEFJAST MEÐ SÍSLPAPPA.
3. SÝNILEGAR PÍPUR, AÐRAR EN KALDAVATNSPÍPUR, SKAL EINANGRA MEÐ 20 MM GLERULLARHÖLKUM, EÐA ÖÐRU JAFNGÖÐU, OG VEFJAST MEÐ SÍSLPAPPA OG GRÍSJU SEM LIMBERIST OG MÁLIST TVÍVEGIS.
4. SÉU UTANHÚSS LAGNIR ÚR PLASTI SKAL PLASTPÍPAN EKKI LÖGD GEGNUM STEINSTEYPTAN VEGG EÐA PLÖTU HELDUR SKAL STÁLPIPA LÖGD Í GEGNUM HINN STEYPTA FLUTA.
5. EFNI Í NEYZLUVATNSLAGNIR, PÍPUR OG TENGI, SKULU VERA ÚR GILVANISERUÐU EFNI.
6. KERFI SKAL ÞRÝSTIÞRÓFA MEÐ KÖLDU VATNI MEÐ 5 KG/CM² ÞRÝSTINGI.
7. EFNI OG FRÁGANGUR AÐ ÖÐRU LEYTI SKAL VERA Í SAMRAMI VIÐ GILDANDI REGLUGERÐIR.
8. SKÝRINGARTAKN.

— KALT VATN	HV	HANDLAUG
- - - HEITT VATN	BK	BAGKER
- - - - - HRINGRÁSAR VATN	ST	STEYPUBAG
— / KRANI, KALT VATN	SK	SKOLSKAL
- - - / KRANI, HEITT VATN	PS	ÞVAGSKAL
— + SATISLOKI	VS	SALERNI
— + RENNILOKI	EV	ELDHUSVASKUR
— + RENNILOKI MEÐ SPINDLI UPP ÚR JÖRD	UPV	UPPÞVOTTAVÉL
— + EINSTREYMISLOKI	SJV	SJÁLVVIRKÞVOTTAVÉL
— + VATNSMÁLIR	SV	SKOLVASKUR
— + TAMINGARHANI	PK	ÞVOTTAHÚSKRANI
— + ÖRYGGISLOKI	A	AFYLLINGARHANI
— + FLÖTKRANI	ÚK	ÚTIKRANI
	KB	KRANI Í BÍFREIDARGEYMSLU

INN TAK Í KJALLARA

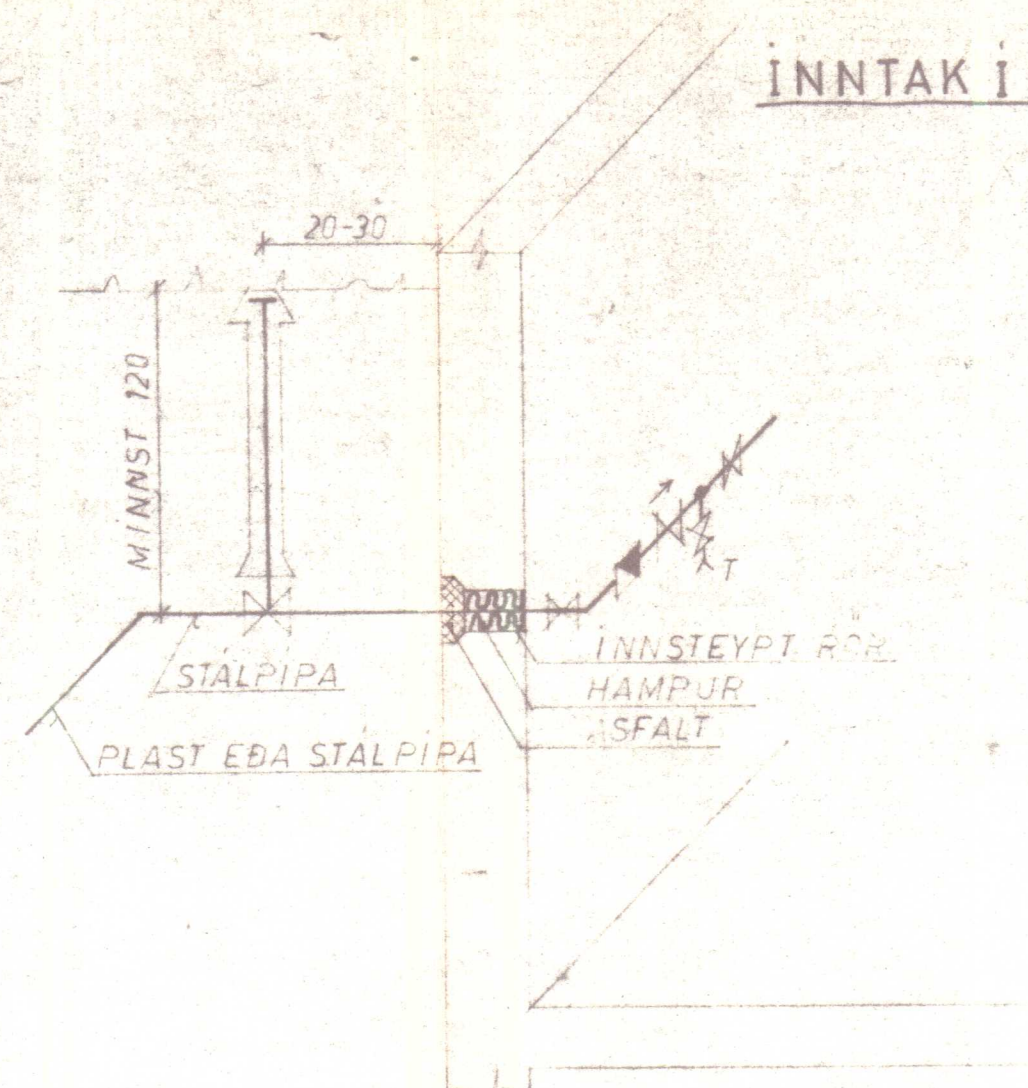

LOFTPUÐI (L)

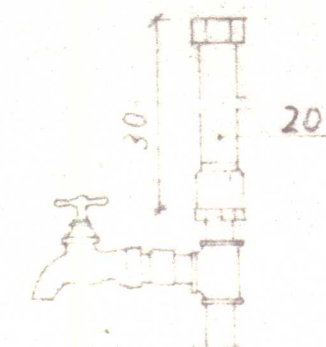

EF TILHÆFING LÓÐRÉTTA STEFNA KOMI
30 MM EÐA LÖG LÖG, 23 MM.
A HLIDARHÖL - LENGRI EN 4 M KOMI
SÍM KONAR LÖG EÐA LÖG.

TÖPPUNNAÞEINIYDAR SAMTALS 113.5

VERKEFNI	MÁL	DAGS. AGT.
HVAMMSTANGABRAUT 30	TEIKN. 6.Þ	BR.
VATNSLÖGN SKÝRINGAR 03	REIKN.	VERK NR.
SKÝRINGARMYNDIR	SAMP.	TEIKN. NR.
GUÐNI ÞÓRÐARSON		SÍMI 14