
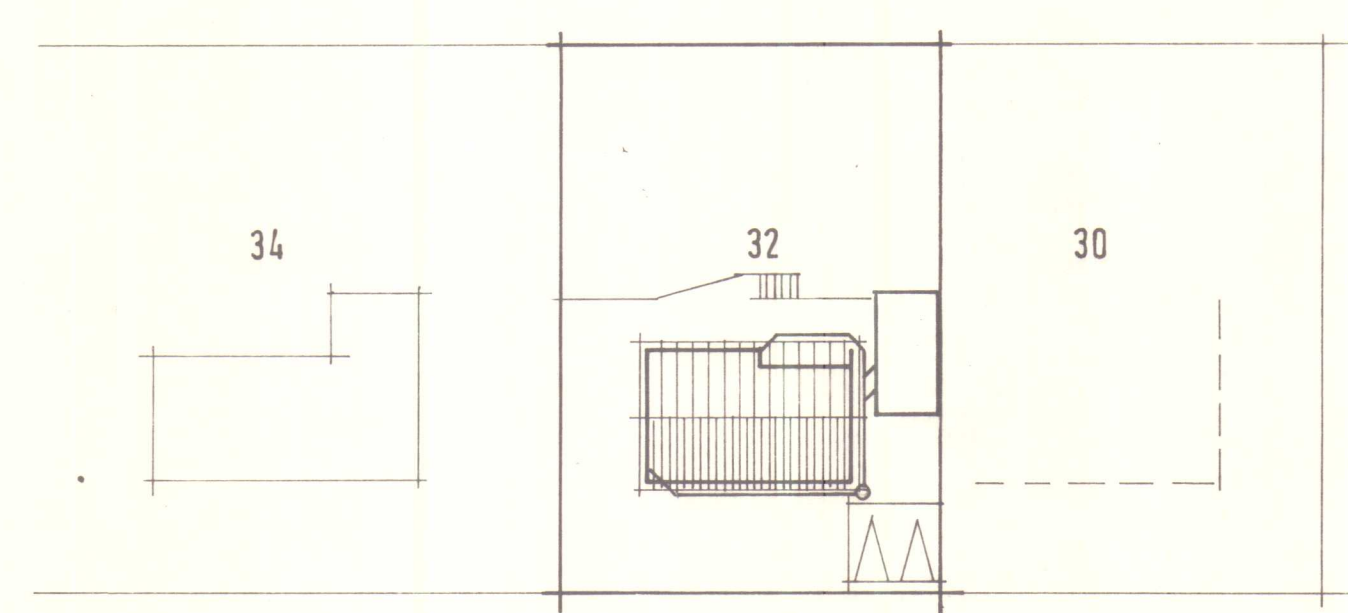


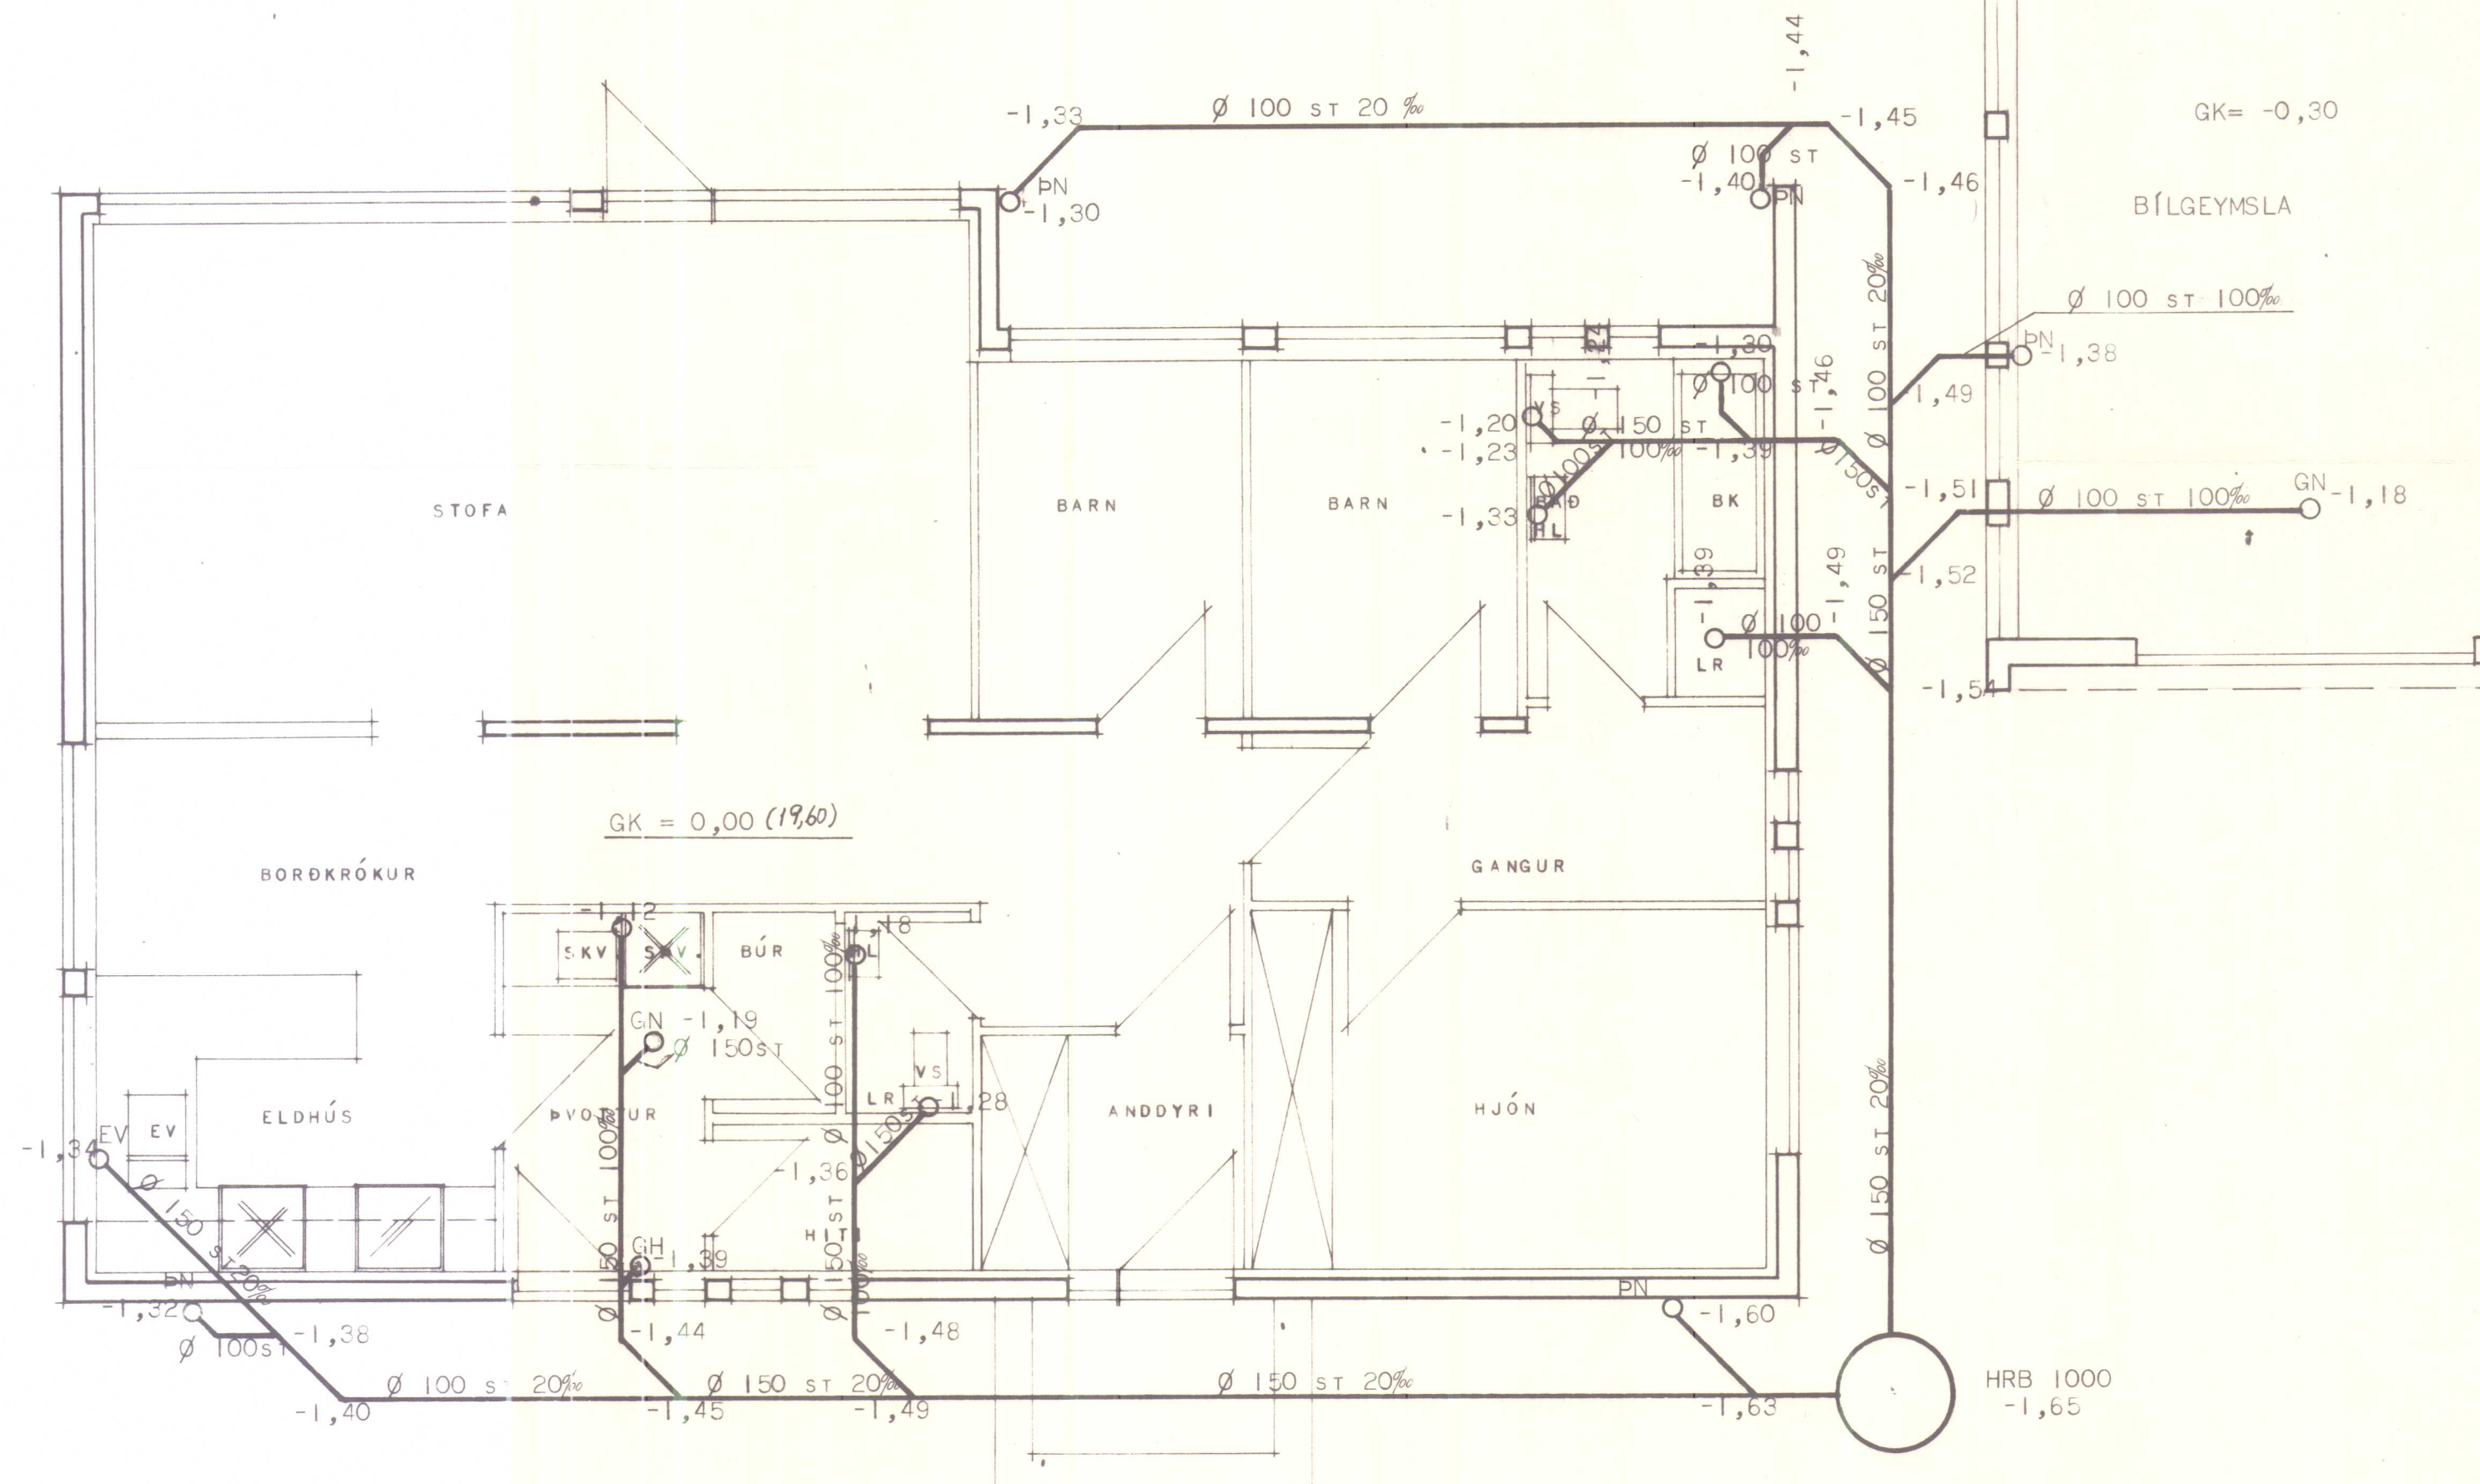

HVAMMSTANGABRAUT.

SKÝRINGAR:

GRUNNLAGNIR SÉU ÚR STEYPTUM PÍPUM OG ERU INNRI ÞVERMÁL ÞEIRRA GEFIN UPP Í MM. Á GRUNNMÝND.

ÞÉTTINGAR Á SAMSKYPTUM SKAL GERA MEE TJÖRUHAMPI OG STEYPUASFALTI EÐA TJÖRUHAMPI OG SEMENTSLÖGUN.

BEYGJUR Á LÖGN SKAL FRAMKVEMA MEÐ ÞAR TIL GERÐUM BEYGJUSTYKKJUM EN MILLI BEYGJUPUNKTA SÉ LÖGNIN BEIN.

HÆÐIR SÉU MIÐAÐAR VIÐ BOTN Á PÍPUM LÖÐRÉTTIR STOFNAR SÉU ÚR STEYPUJÁRNS EÐA PLASTPÍPUM OG ER TEGUND PLASTPÍPNA HÁÐ SAMÞYKKI BYGGINGAFULLTRÚA. Á ÖLLUM HREINLETISTÆKKUM OG NIÐURFÖLLUM SVO OG TENGINGU FYRIR SJÁLFBIRKA ÞVOTTAVÉL SÉ VATNSLÁS. EFNÍ OG VINNA SÉ Í SAMRÉMI VIÐ HOLRESAREGLUGERÐ Í REYKJAVÍK.

MERKINGAR:

HRB MERKIR HREINSIBRUNNUR.

SPV SJÁLFBIRKA ÞVOTTAVÉL.

GN GÓLFNIÐURFALL.

EV ELDHÚSVASKUR.

PN ÞAKNIÐURFALL.

BK BAÐKER.

HL HANDLAUG.

VS VATNSSALERNI.

JK JARÐKÓTI.

GK GÓLFKÓTI.

GH GÓLFSTÚTUR TIL TENGINGAR FYRIR HITAVEITUAFRANNSLI.

ATH. GÓLFKÓTI HÚSS NEFNIST 0,00 OG ERU AÐRIR KÓTAR MIÐAÐIR VIÐ ÞANN KÓTA. AÐUR EN VINNA HEFST VIÐ LÖGN SKAL GANGA ÚR SKUGGA UM AÐ NÆGUR HALLI NÁIST FRÁ BRUNNI VIÐ HÚSHORN AÐ GÖTULÖGN.

HÚSNÆÐISMÁLASTOFNUN RÍKISINS LAUGAVEGI 77 REYKJAVÍK SIMI 28500

VERKNR. **10701** BLAÐNR.

HVAMMSTANGABRAUT 32, HVAMMSTANGA.

FRÁRENNSLISLAGNIR

HANNAÐ	BJ.G.	YFIRFARIB	5/7'76
REIKNAB	BJ.G.	STABFERT	TF
TEIKNAB	I.F.	BREYTT	
KVARBI	I:50		

Magnus Ingólfsson