


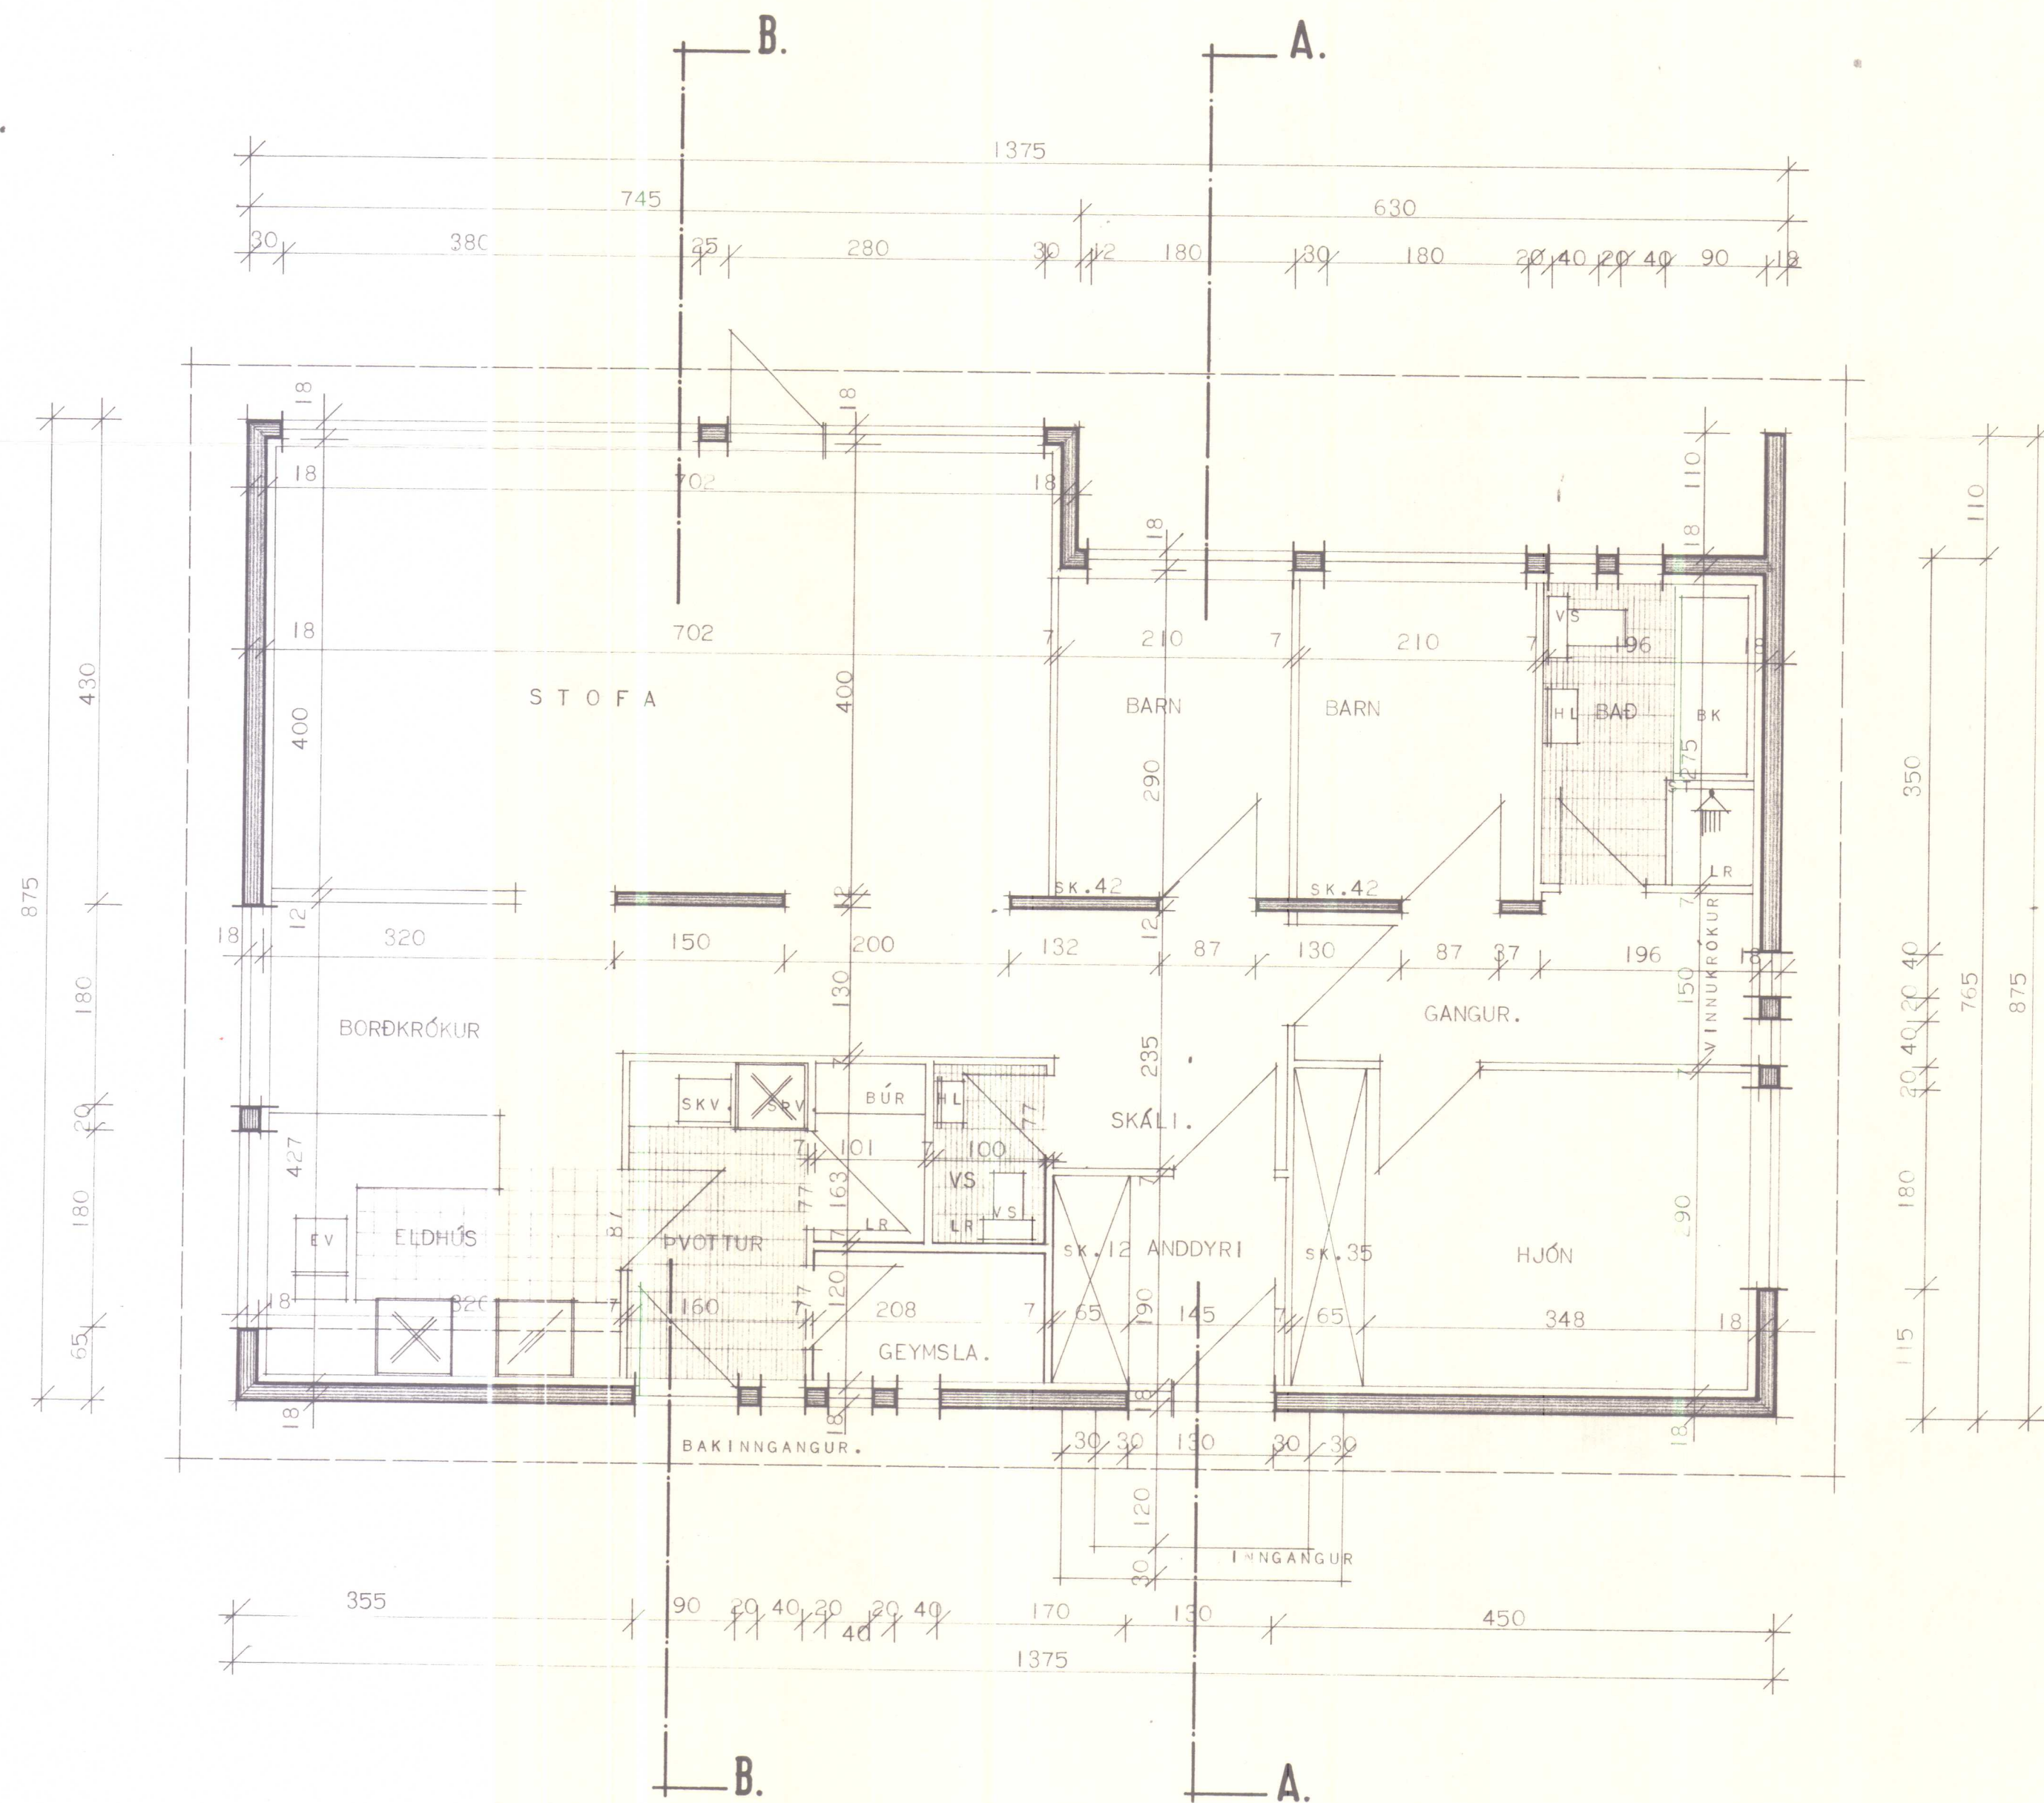

ATH.

HÚSIÐ ER HITAD UPP MEÐ HITAVEITU.

MERKINGAR:

SPV.	MERKIR	SJÁLFEYTRK ÞVOTTAVÉL
SKV.	"	SKOLVASKUR
ST.	"	STURTA
BK.	"	BADKAR
VS.	"	VATNSSALERNI
HL.	"	HANDLAUG
EV.	"	ELDHÚSVASKUR
LR.	"	LOFTRÁS
SK.	"	SKÁPUR

HÚSNÆÐISMÁLASTOFNUN
RIKISINS
LAUGAVEGI 77 REYKJAVÍK
SÍMI 28500

VERKNR. **10701.** BLADNR. **1-2.01.**

HVAMMSTANGABRAUT 32. HVAMMSTANGA.

HÚSTEIKNING
GRUNNMYND

HANNAÐ	B.R.H.	YFIRFARIÐ	1976
REIKNAD		STAÐFERT	
TEIKNAD	G.H.	BREYTT	
KVARÐI	1:50		

Magnús Ágústsson