


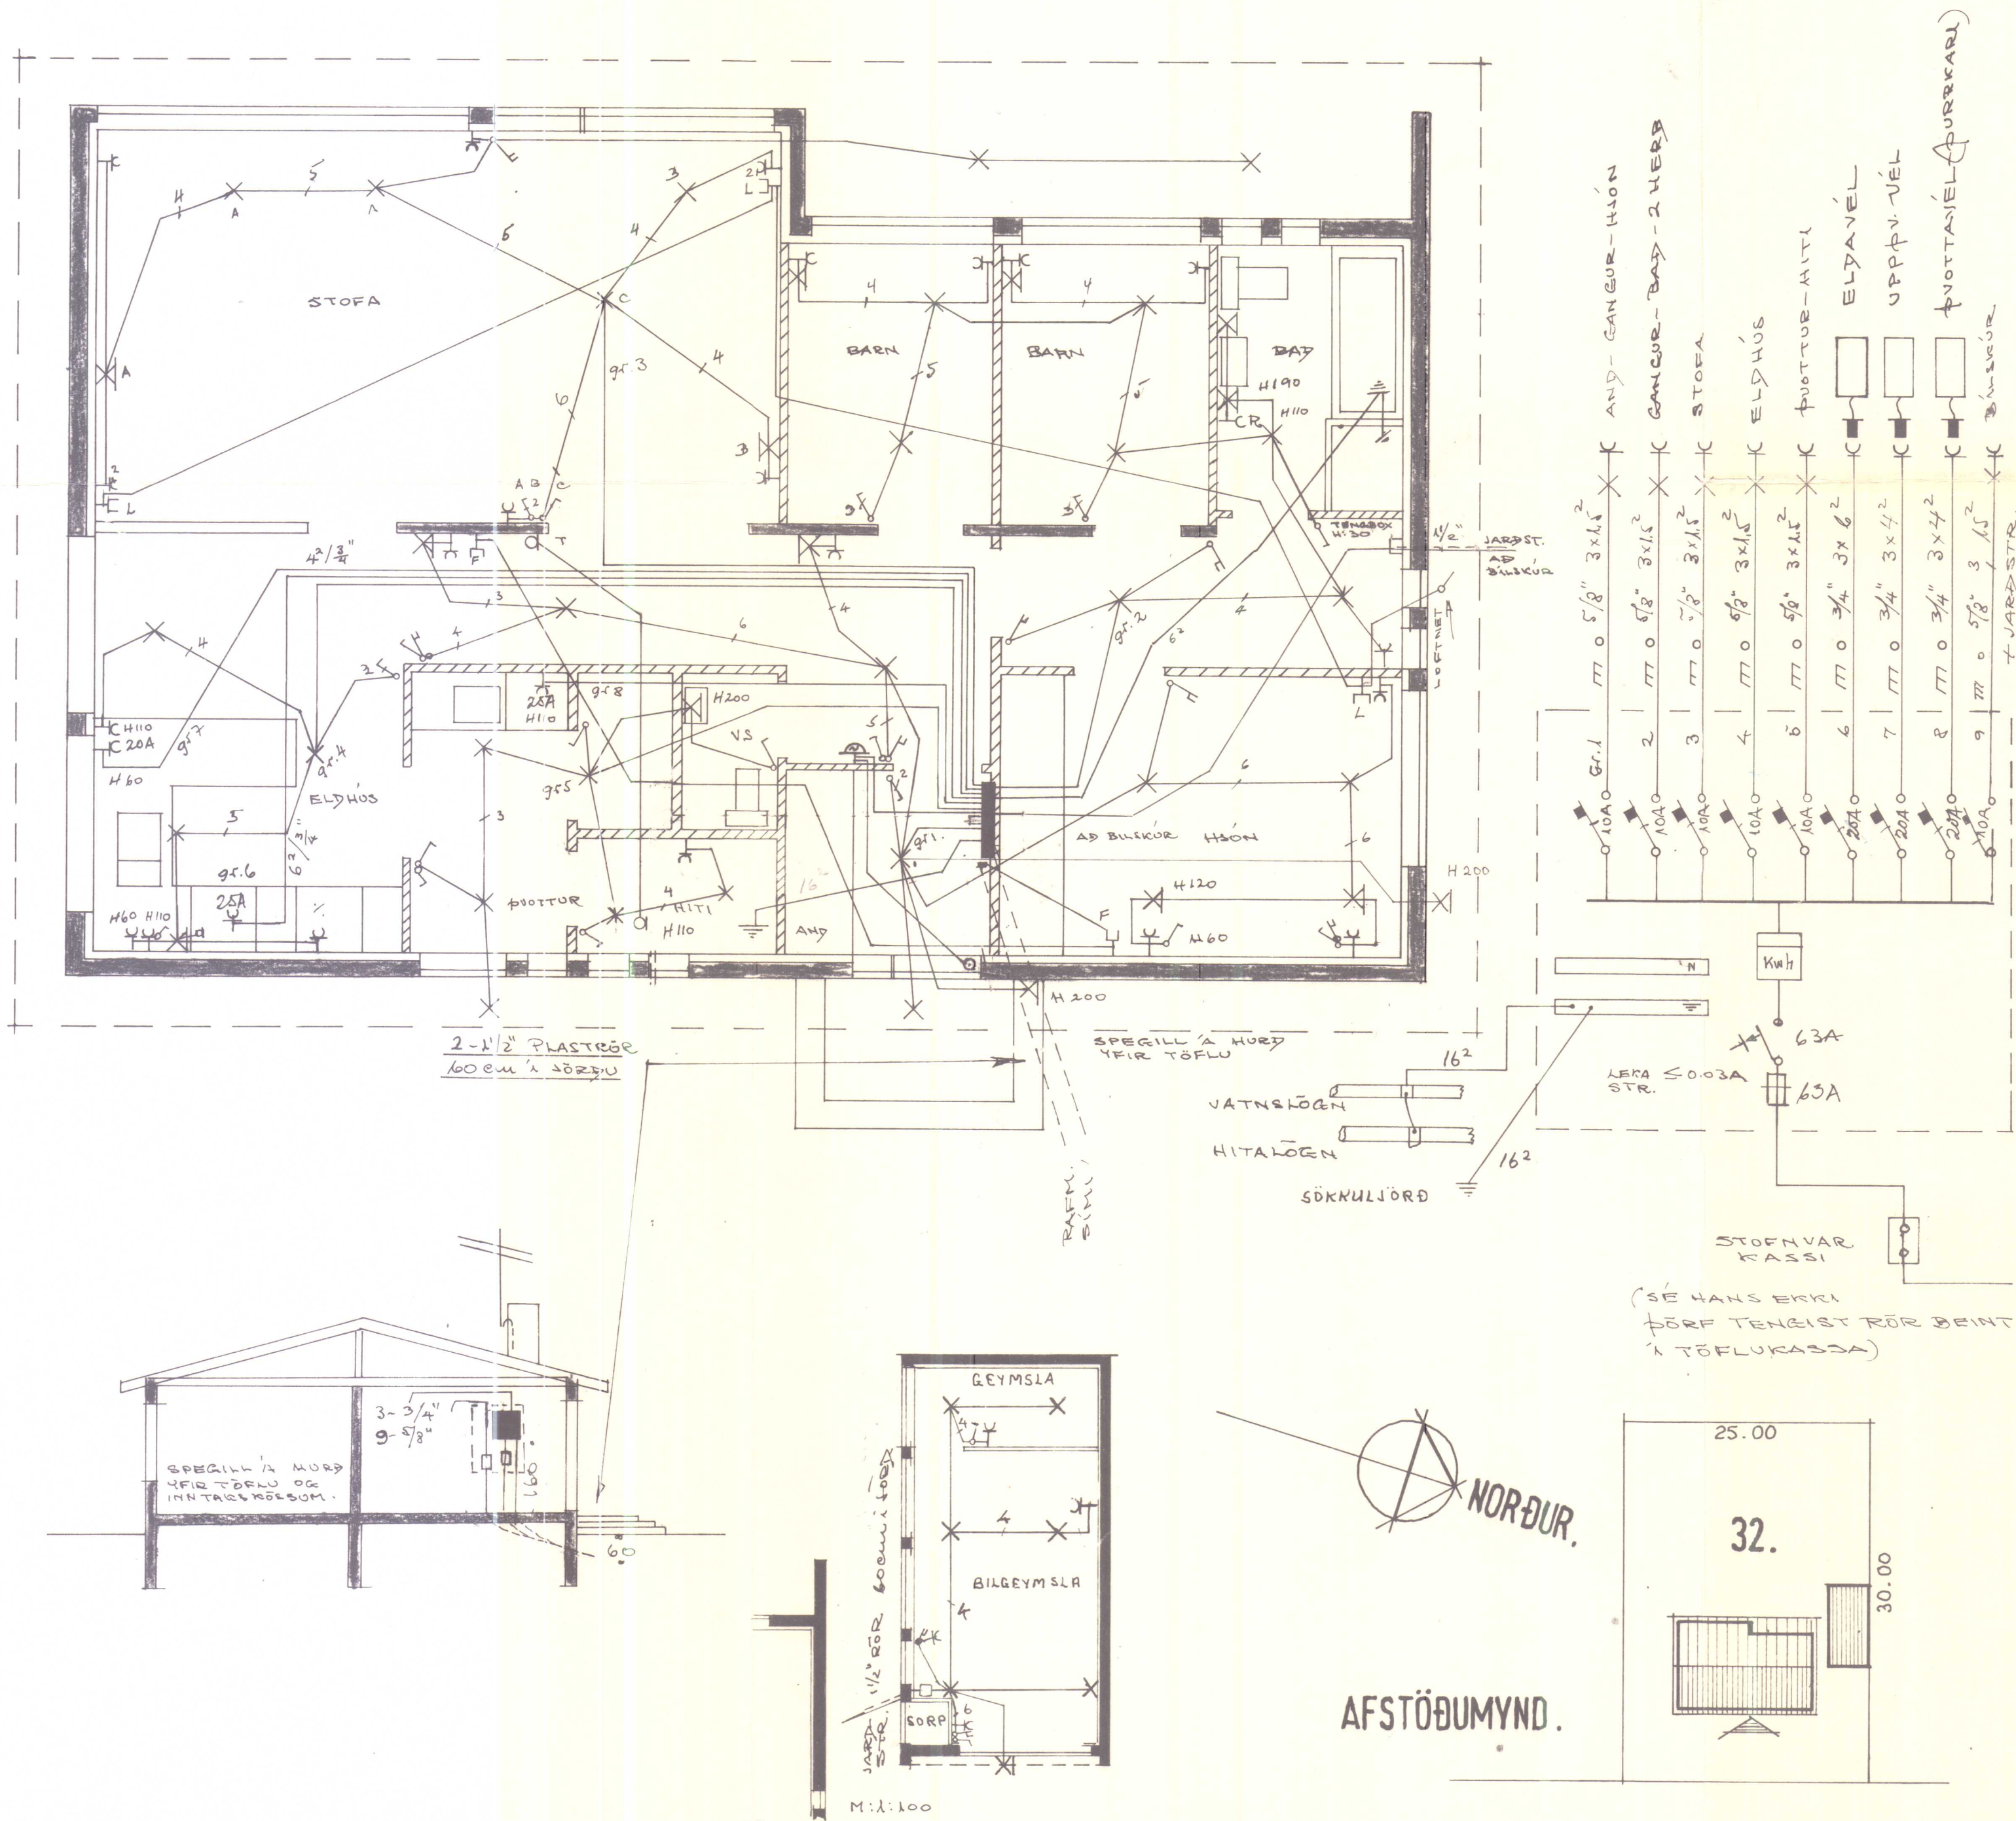

- SKÝRINGAR:**
1. RÖFAR: 110 cm FRÁ GÓLFU
 2. TENGILAR: 20 cm -11- NEMA:
 3. -11- f. OPPÞ-ELDAV. (ca.30)
 4. SJÁ INNRETT. TEIKN.
 5. VEGGLJÓD: 165 cm -11-
 6. NEMA ANNAD SÉ SÝNT
 7. LOFTNET: L: 20 cm -11-
 8. SIMI: F: 20 cm -11-
 9. SÍMADÓSIR: HRINGLAGA MED SKRUFUFESTINGU
 10. TÖFLUFYRIRKOMULAG AF ÖÐRU LEYTI Í SAHADI VIÐ RAFVEITU SBR. FYLGIBLAD NR. 666.
 11. VÍR: 3x1.5² Í 5/8" NEMA ANNAD SÉ SÝNT
 12. MÁLSTRAUMUR RAFBÚNAÐAR 10A NEMA ANNARS SÉ GETIÐ

Nº 1140

RAFMAGNSVEITUR RÍKSINS
SÁMÞYKKI 24-6 1977.
Guðjón Magnússon

Laust veitt samkv. reglugerð.
Húsn. 1140

HÚSNÆÐISMÁLASTOFNUN RÍKSINS
LAUGAVEGI 77 REYKJAVÍK
SÍMI 28500

VERKNR. 10701
BLADNR. 4.001
24 1 af 1

HVAMMSTANGABRAUT 32 HVAMMST.

RAFLÖGN

HANNAÐ	SV	YFIRFARIÐ	Jóni Z. P.T.
REIKNAD		STAÐFERT	Jóni Z. P.T.
TEIKNAD	SD	BREYTT	
KVARÐI	M: 1:50 - 1:100		

Magnús Magnússon

HVAMMSTANGABRAUT.