


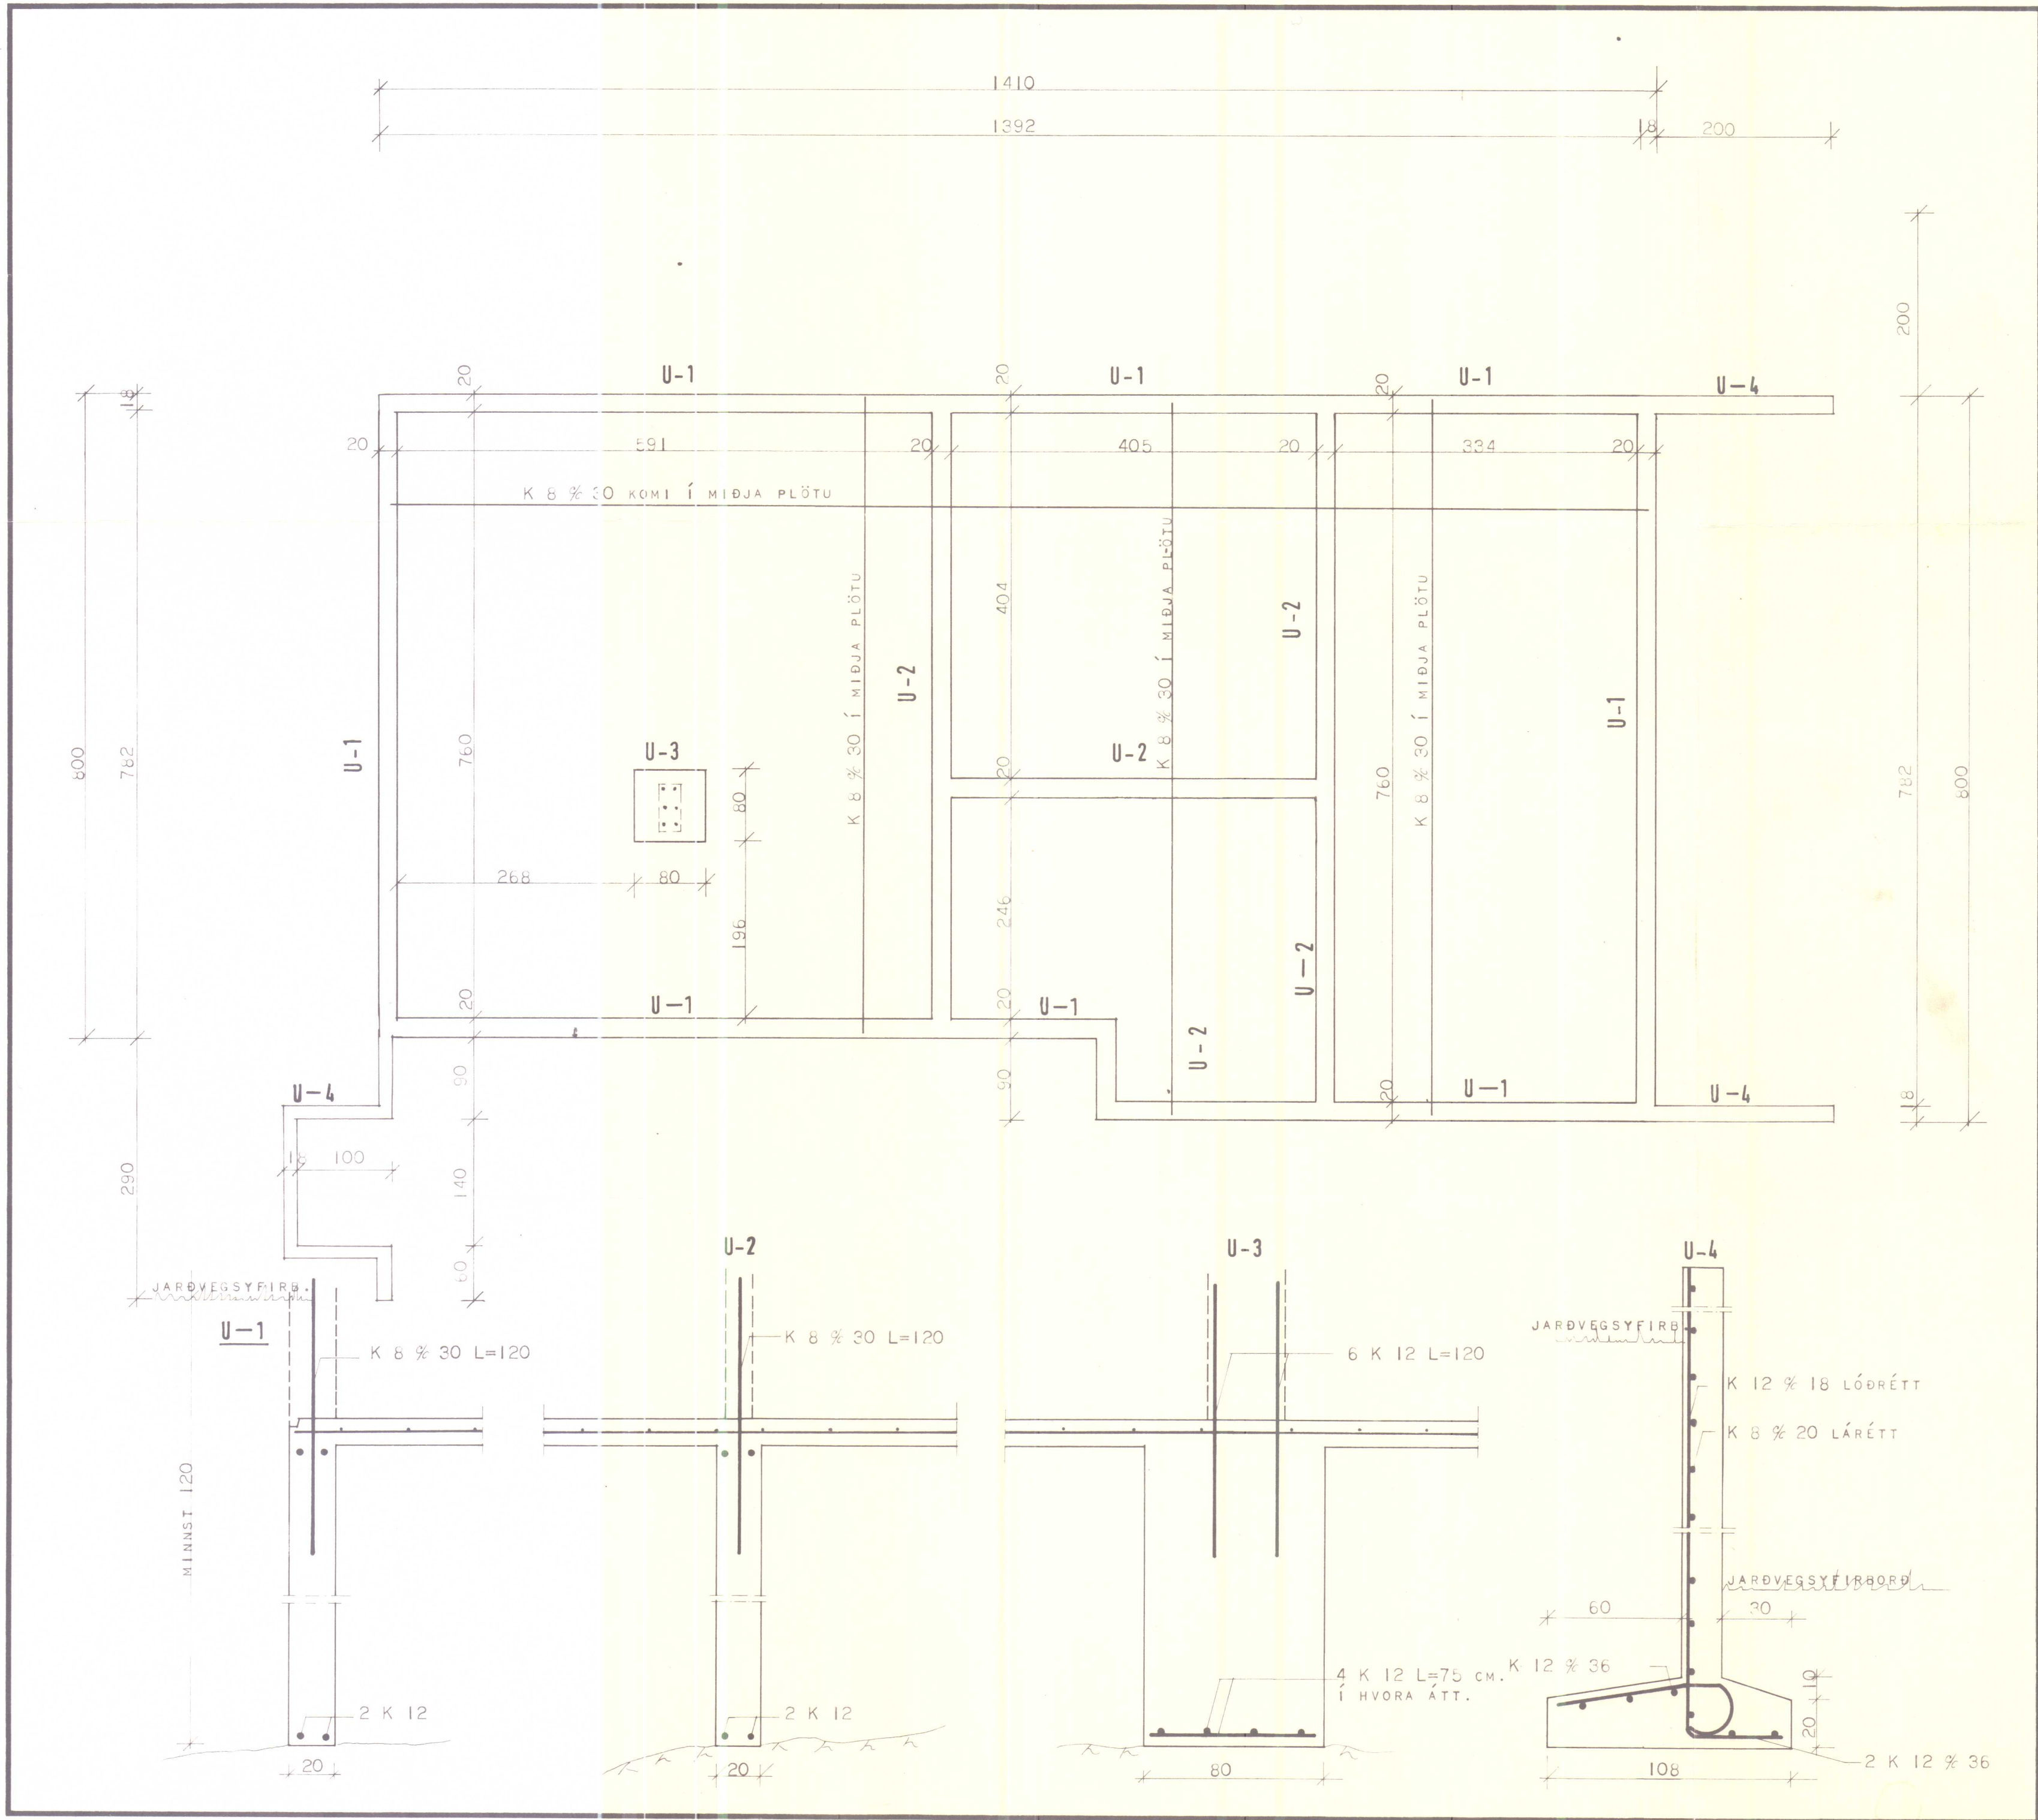

Bærst 3. maí 2016 öf

SKÝRINGAR:

UPPGRÖFTUR ÚR GRUNNI: GRAFA SKAL ALLAN LAUSAN JARÐVEG ÚR GRUNNI OG FYLLA Í STAÐINN MEÐ MÖL OG ÞJAPPA Í 30 CM. VÆTTUM LÖGUM.

STÁL: BENDISTÁL ER KAMBSTÁL Ks 40 MEÐ LEYFLEGA SPENNU $RE=2000 \text{ kp/cm}^2$ AÐ- KENNT MEÐ K OG SLÉTT STÁL NR. 37 MEÐ LEYFLEGA SPENNU $RE=1300 \text{ kp/cm}^2$ AÐ- KENNT MEÐ Ø.

EFST OG NEÐST Í UNDIRSTÖÐUVEGGJUM KOMI 2 K 12 LÁRÉTT, HEIL UM HORN EÐA VÍXL- LÖGÐ UM 50 CM. Í LÁRÉTT STEYPUSKIL MILLI SÖKKLA OG VEGGJA KOMI LÓÐRÉTT TENGIJARN K 8 % 30. ÞAR SEM DÝR ERU FYRIR OFAN BEYGIST TENGIJARN INN Í PLÖTU.

STEINSTEYPA: STEYPA Í SÖKKULVEGGJUM SÉ S 160 SAMKV. ÍST 10, STEYPA Í BOTN- PLÖTU Á FYLLINGU SÉ S 160 SAMKV. ÍST 10. NOTA SKÁL LOFTBLENDI OG VÍÐREIRA STEYPUNA. SIGMÁL STEYPU SÉ 5-10 CM.

BURÐARGETA: SÖKKLAR ERU MIÐAÐIR VÍÐ AÐ BURÐARGETA JARÐVEGS SÉ MEIRI EN 3 kp/cm^2 SÉ BURÐARGETA MINNI SKAL HAFT SAMRÁÐ VÍÐ TÆKNIDEILD H.M.S.R.

JÁRNA STÆRD	MERKI	KLIPPI LENGD	FJÖLDI STK.	SAMT. LENGD	SAMT. ÞYNGD

HÚSNÆÐISMÁLASTOFNUN
RÍKISINS
LAUGAVEGI 77 REYKJAVÍK
SÍMI 28500


VERKNR. 20002
BLAÐNR. 2.101

HVAMMSTANGABRÁUT 3. HVAMMSTANGA
UNDIRSTÖÐUR.

HANNAÐ	B.J.G.	STAÐFERT	20.7.76 B.J.G.
REIKNAD	B.J.G.	VFIRFARID	20.7.76 B.J.G.
TEIKNAD	SEK	BREYTT	
KVARÐI	1:50, 1:20.		

Magnús Eiríkur Magnússon

Brist 3. maí 2016 ö.

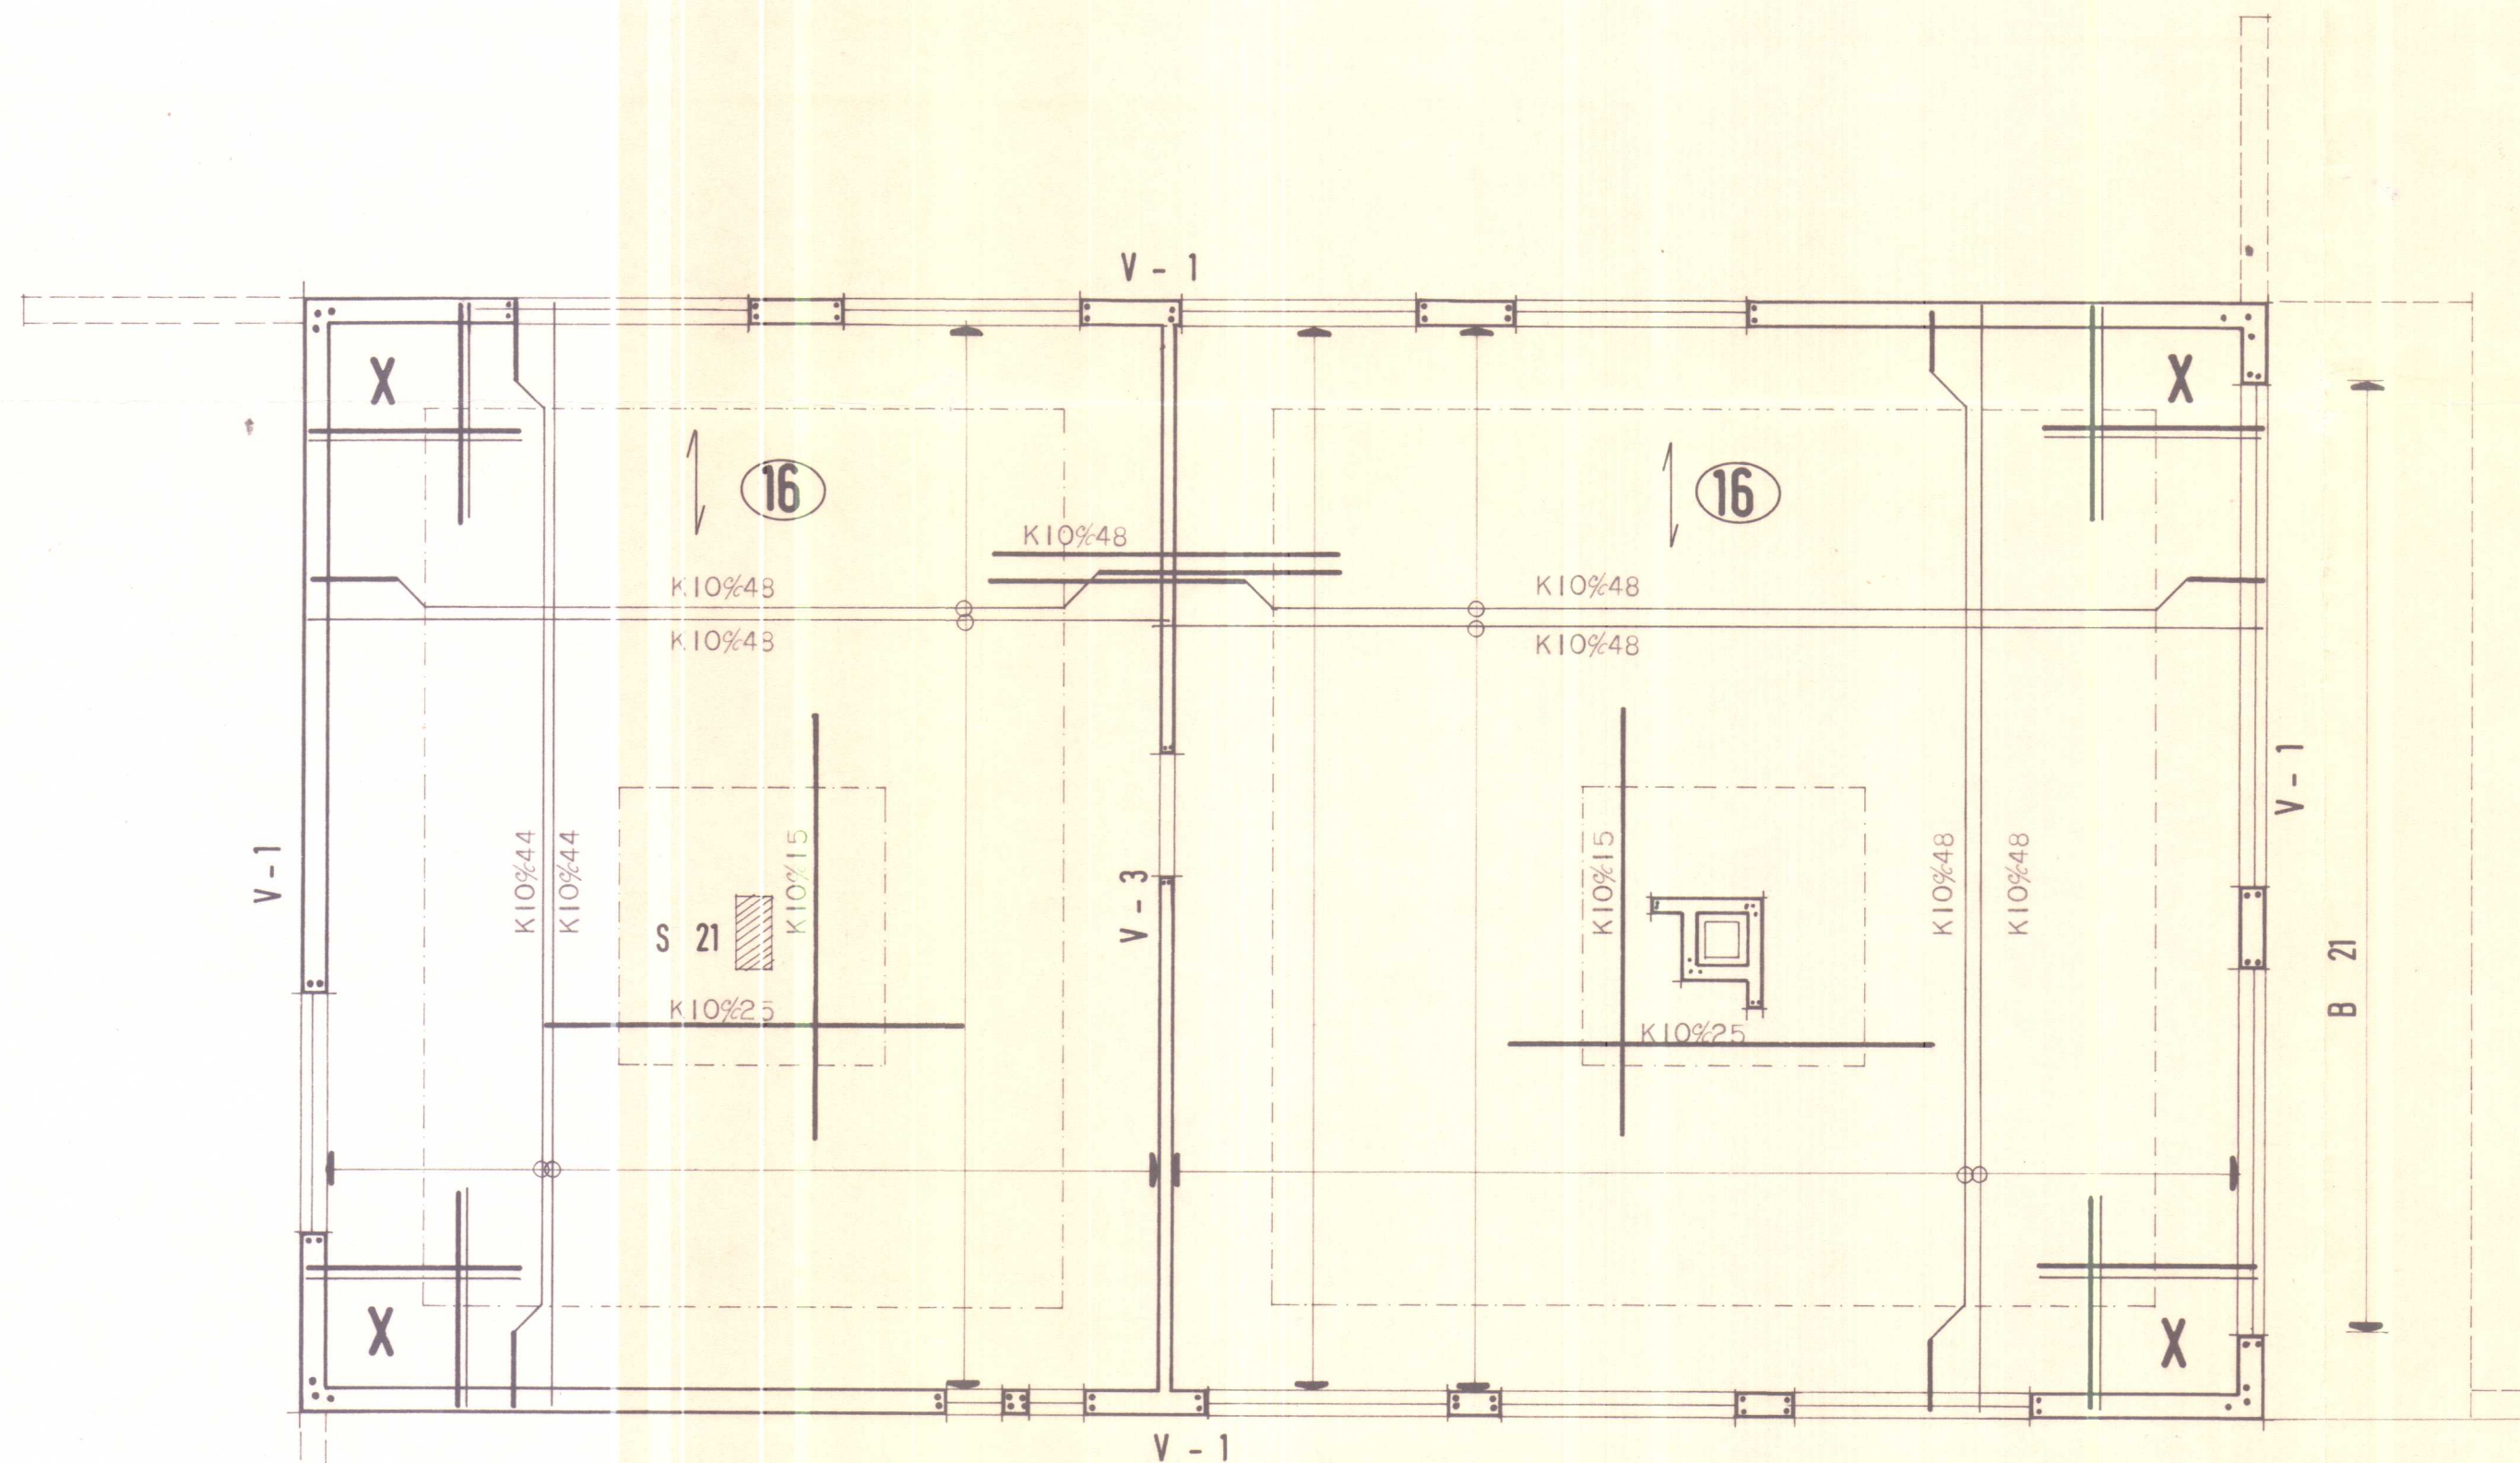

S 21



6 K 12

LYKKJUR Ø 8 % 20

B 21

SPERRA 2"x6" BOLTIST Á VEGG
MED 12 MM BOLTUM % 100 CM

2 K 8

LYKKJUR Ø 8 % 20, HLAUPANDI LENGÐ

2 K 8

2 K 8

3 K 10

ATH.

SJÁ SKÝRINGAR Á TEIKNINGU NR. 2.201
SKORSTEINN JÁRNBENDIST Í ÚTBRÚN
MED K 8 % 20 LÓÐRÉTT OG K 8 % 20
LÁRÉTT.

HÚSNÆÐISMÁLASTOFNUN
RIKISINS
LAUGAVEGI 77 REYKJAVÍK
SÍMI 28500

VERKNR. **20002**

BLAÐNR. **2** . 202

STEYPT LOFTPLATA.

HANNAÐ	Bj.G.	STAÐFERT
REIKNAD	Bj.G.	VFIRFARID
TEIKNAD	K.L.R./SEK	BREYTT
KVARÐI	1:50	

Magnús Ingi Ingiarson