


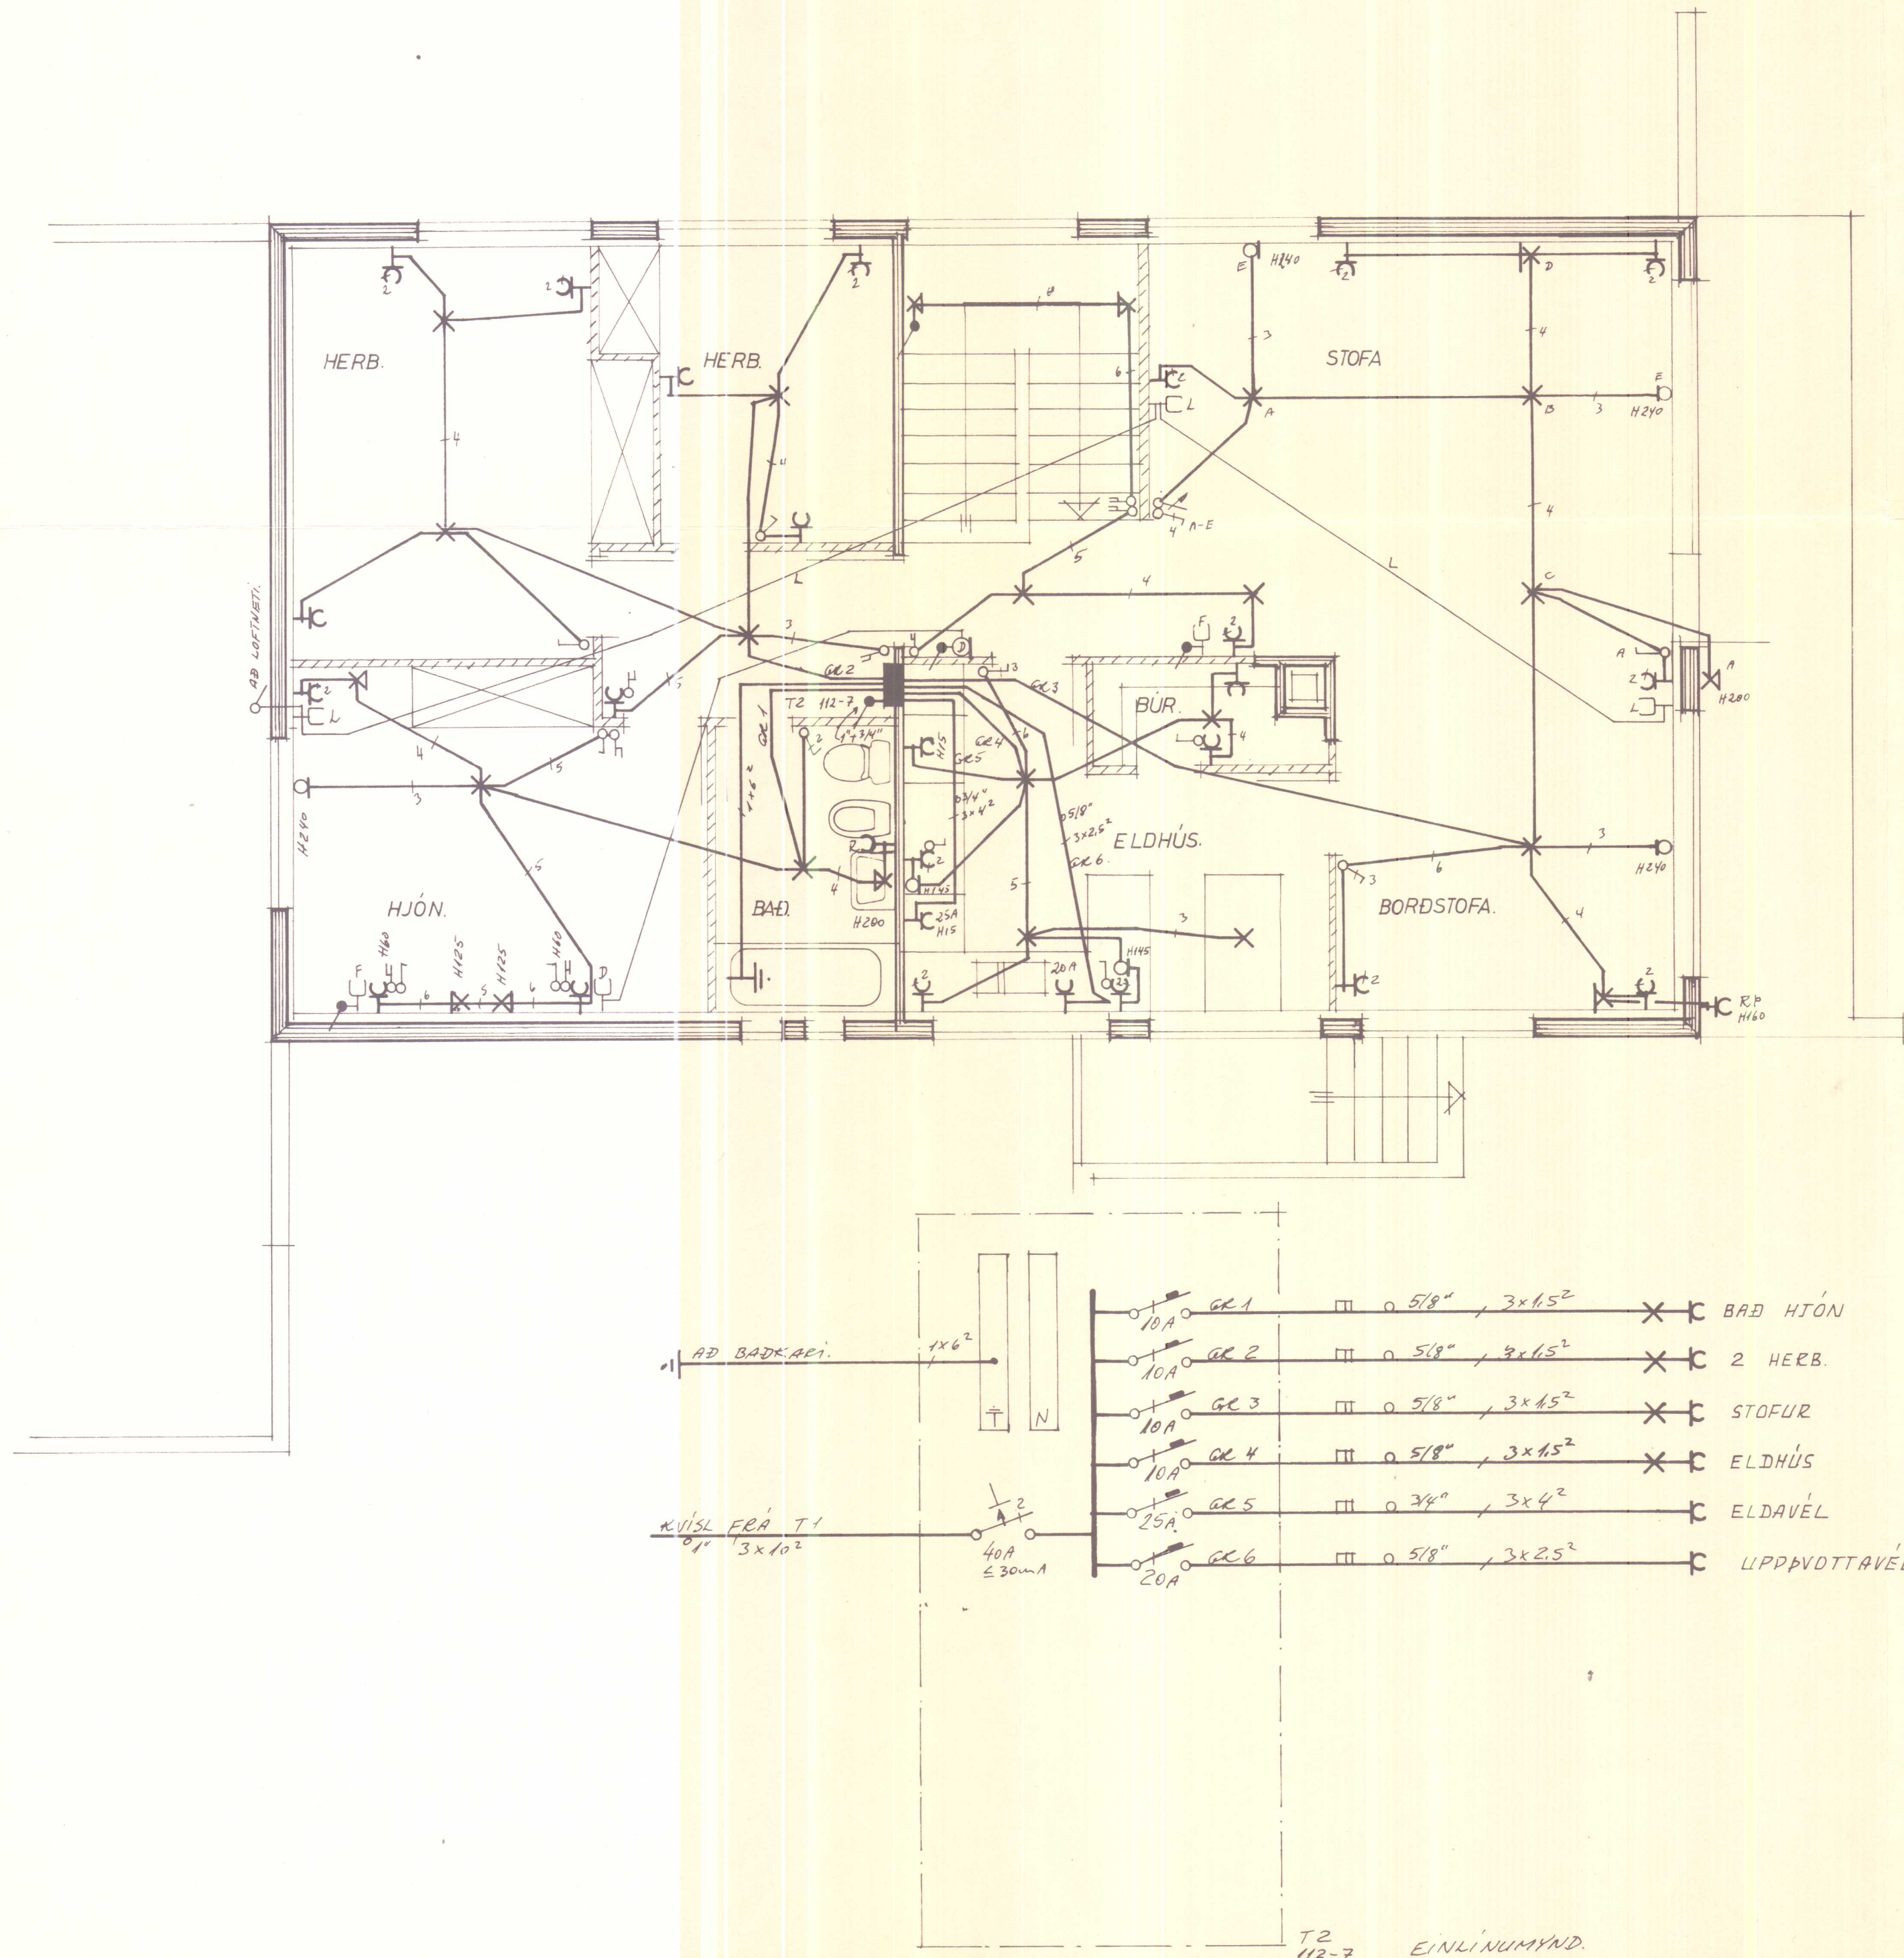

SKÝRINGAR.

GEFIN HÆÐARMÁL SKULU VERA FRÁ FULLFRAGENGNU GÖLFI AD MIDRI DÖS. HÆÐ ROFA SKAL VERA 105 sm. HÆÐ TENGLA VID ROFA SÉ Í SÖMU HÆÐ OG ROFINN. HÆÐ TENGLA Í ELDHÚSI, BÚRI, ÞVOTTAHÚSI, GEYMSLUM OG BILGEYMSLU SÉ 105 ADMIR TENGLAR, 20 sm. FRÁ GÖLFI. TENGLAR Í ELDHÚSI STAÐSETJIST NANAR SAMKVEMT INNRETTINGARTEIKNINGUM.

HÆÐ VEGGLJÓSA SÉ 160 sm.

PIPUR SEÚ 5/8" OG VIR 3 x 1.5 mm²

L ER LOFTNET, HÆÐ TENGLA 20 sm.

F ER SIMI, HÆÐ TENGLA 20 sm.

R ER RAKVELATENGILL, HÆÐ 105 sm.

D ER DYRASIMI, HÆÐ TENGLA 140 sm.

NEMA ANNARS SÉ GETID Á UPÐRETTI.

ALLAR LAGNIR SKULU VERA SAMKVEMT

REGLUM RAFMAGNSEFTIRLITS RÍKISINS.

Í BÆÐHERBERGI SKAL TENGLA SAMAN MED

6 mm² EIRVIR: BÆÐKAR, VATNSLAGNIR.

YFIRFALLSPIPUR, NIÐURFÖLL OG FL. OG ÞAÐAN Í

JARÐSAMBAÐSSKINNUNN Í TÖFLU SAMKVEMT

REGLUGERÐ R E R PARAGR. 338.

NOTA SKAL MÁL Á TEIKNINGUM AF HÚSI

ÞEGAR MELT ER FYRIR LÉTUM VEGGJUM.

HAFT SKAL SAMRÆÐ VÆÐANDI HEIMTAUG

OG JARÐSKAUT VID RAFVEITU ÁÐUR EN

VERKID ER HAÐ.

20/9 76 Rafvirkjameistarar
Tryggvi Ingvarsson

Nº 1107

LJÓSTÆKNI

TEIKNISTOKA — SKÚLAGÖTU 63 — SÍMI 14001

MAGNÚS SIGURÓDDSSON

RAFMAGNSTÆKNIFRÆÐINGUR FFI

Magnúsdóttir

HÚSNÆÐISMÁLASTOFNUN
RÍKISINS

LAUGAVEGI 77 REYKJAVÍK

SÍMI 28500

VERKNR. 20002

BLAÐNR. 4.102

HVAMMSTANGABRAUT 35 HVAMMSTANGA

RAFLÖGN

GRUNNMYND HÆÐAR

EINLÍNEMYND T2

HANNAÐ	LJÓSTÆKNI	STAÐFERT
REIKNAD	MS.	YFIRFARID
TEIKNAD	MS. BPS.	BREYTT
KVARDI	1:50	

Magnúsdóttir

T2 H12-7
EINLÍNEMYND.