


BYGGINGARFULLTRÚINN
HVAMMISTANGA

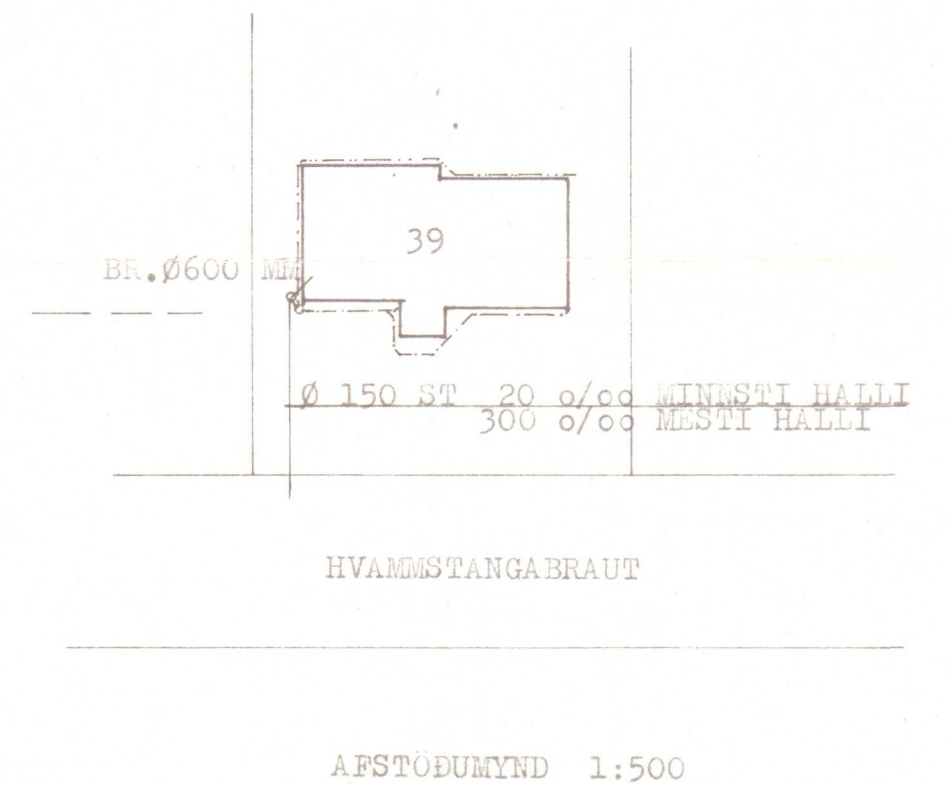

ALLT EFNÍ OG FRÁGANGUR STEINLAGNA SKAL VERA SAMKVÆMT REGLUGERÐ. AÐSKILGT ER AÐ NOTA GÚMMIHRINGI Í SAMSKRYTTI PAKKAÐRA STEINLAGNA. EFNÍ OG FRÁGANGUR PLASTLAGNA SKAL VERA SAMKVÆMT ÍSL. STAÐLI. ÚM PLASTLAGNIR.

HERMANN ISEBARN			MTFI		
HVAMMSTANGABRAUT NR.39, HVAMMSTANGA					
MÁL	1: 50 1: 500	FRÆRINNISLISTAGNIR GRUNNMYND NEDRI HÆÐAR OG AFSTAÐA			
DAGS.	MARS 1982				
BLAÐ	2	<i>Hermann Iseborn</i>			



Samp. á ábyrgð höf

29. marz 1982

BYGGINGARFULLTRÚINN

HVAMMSTANGA

Ólafur Jakobsson

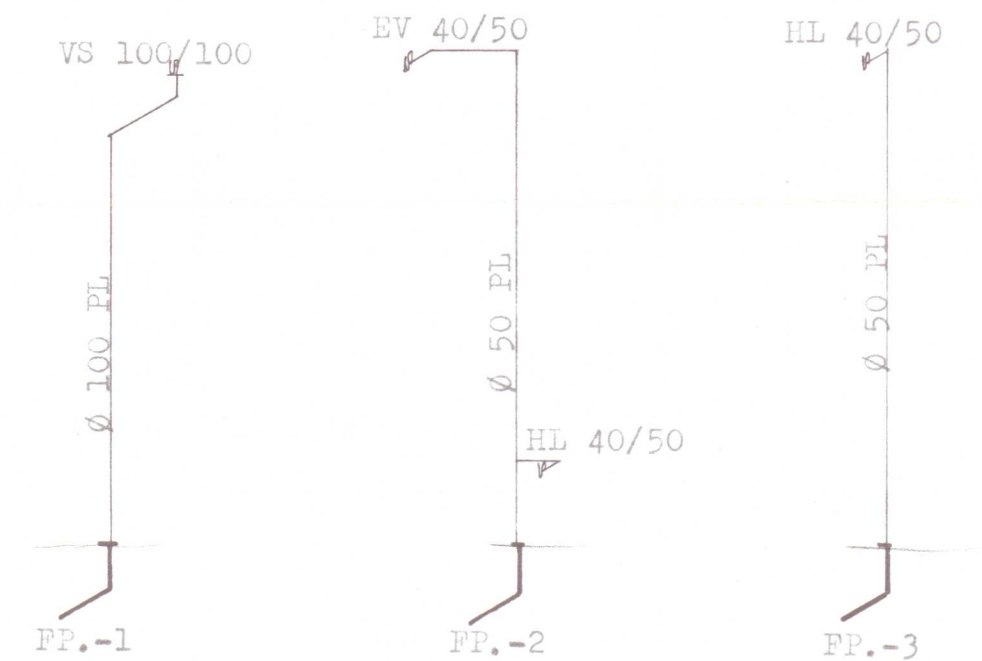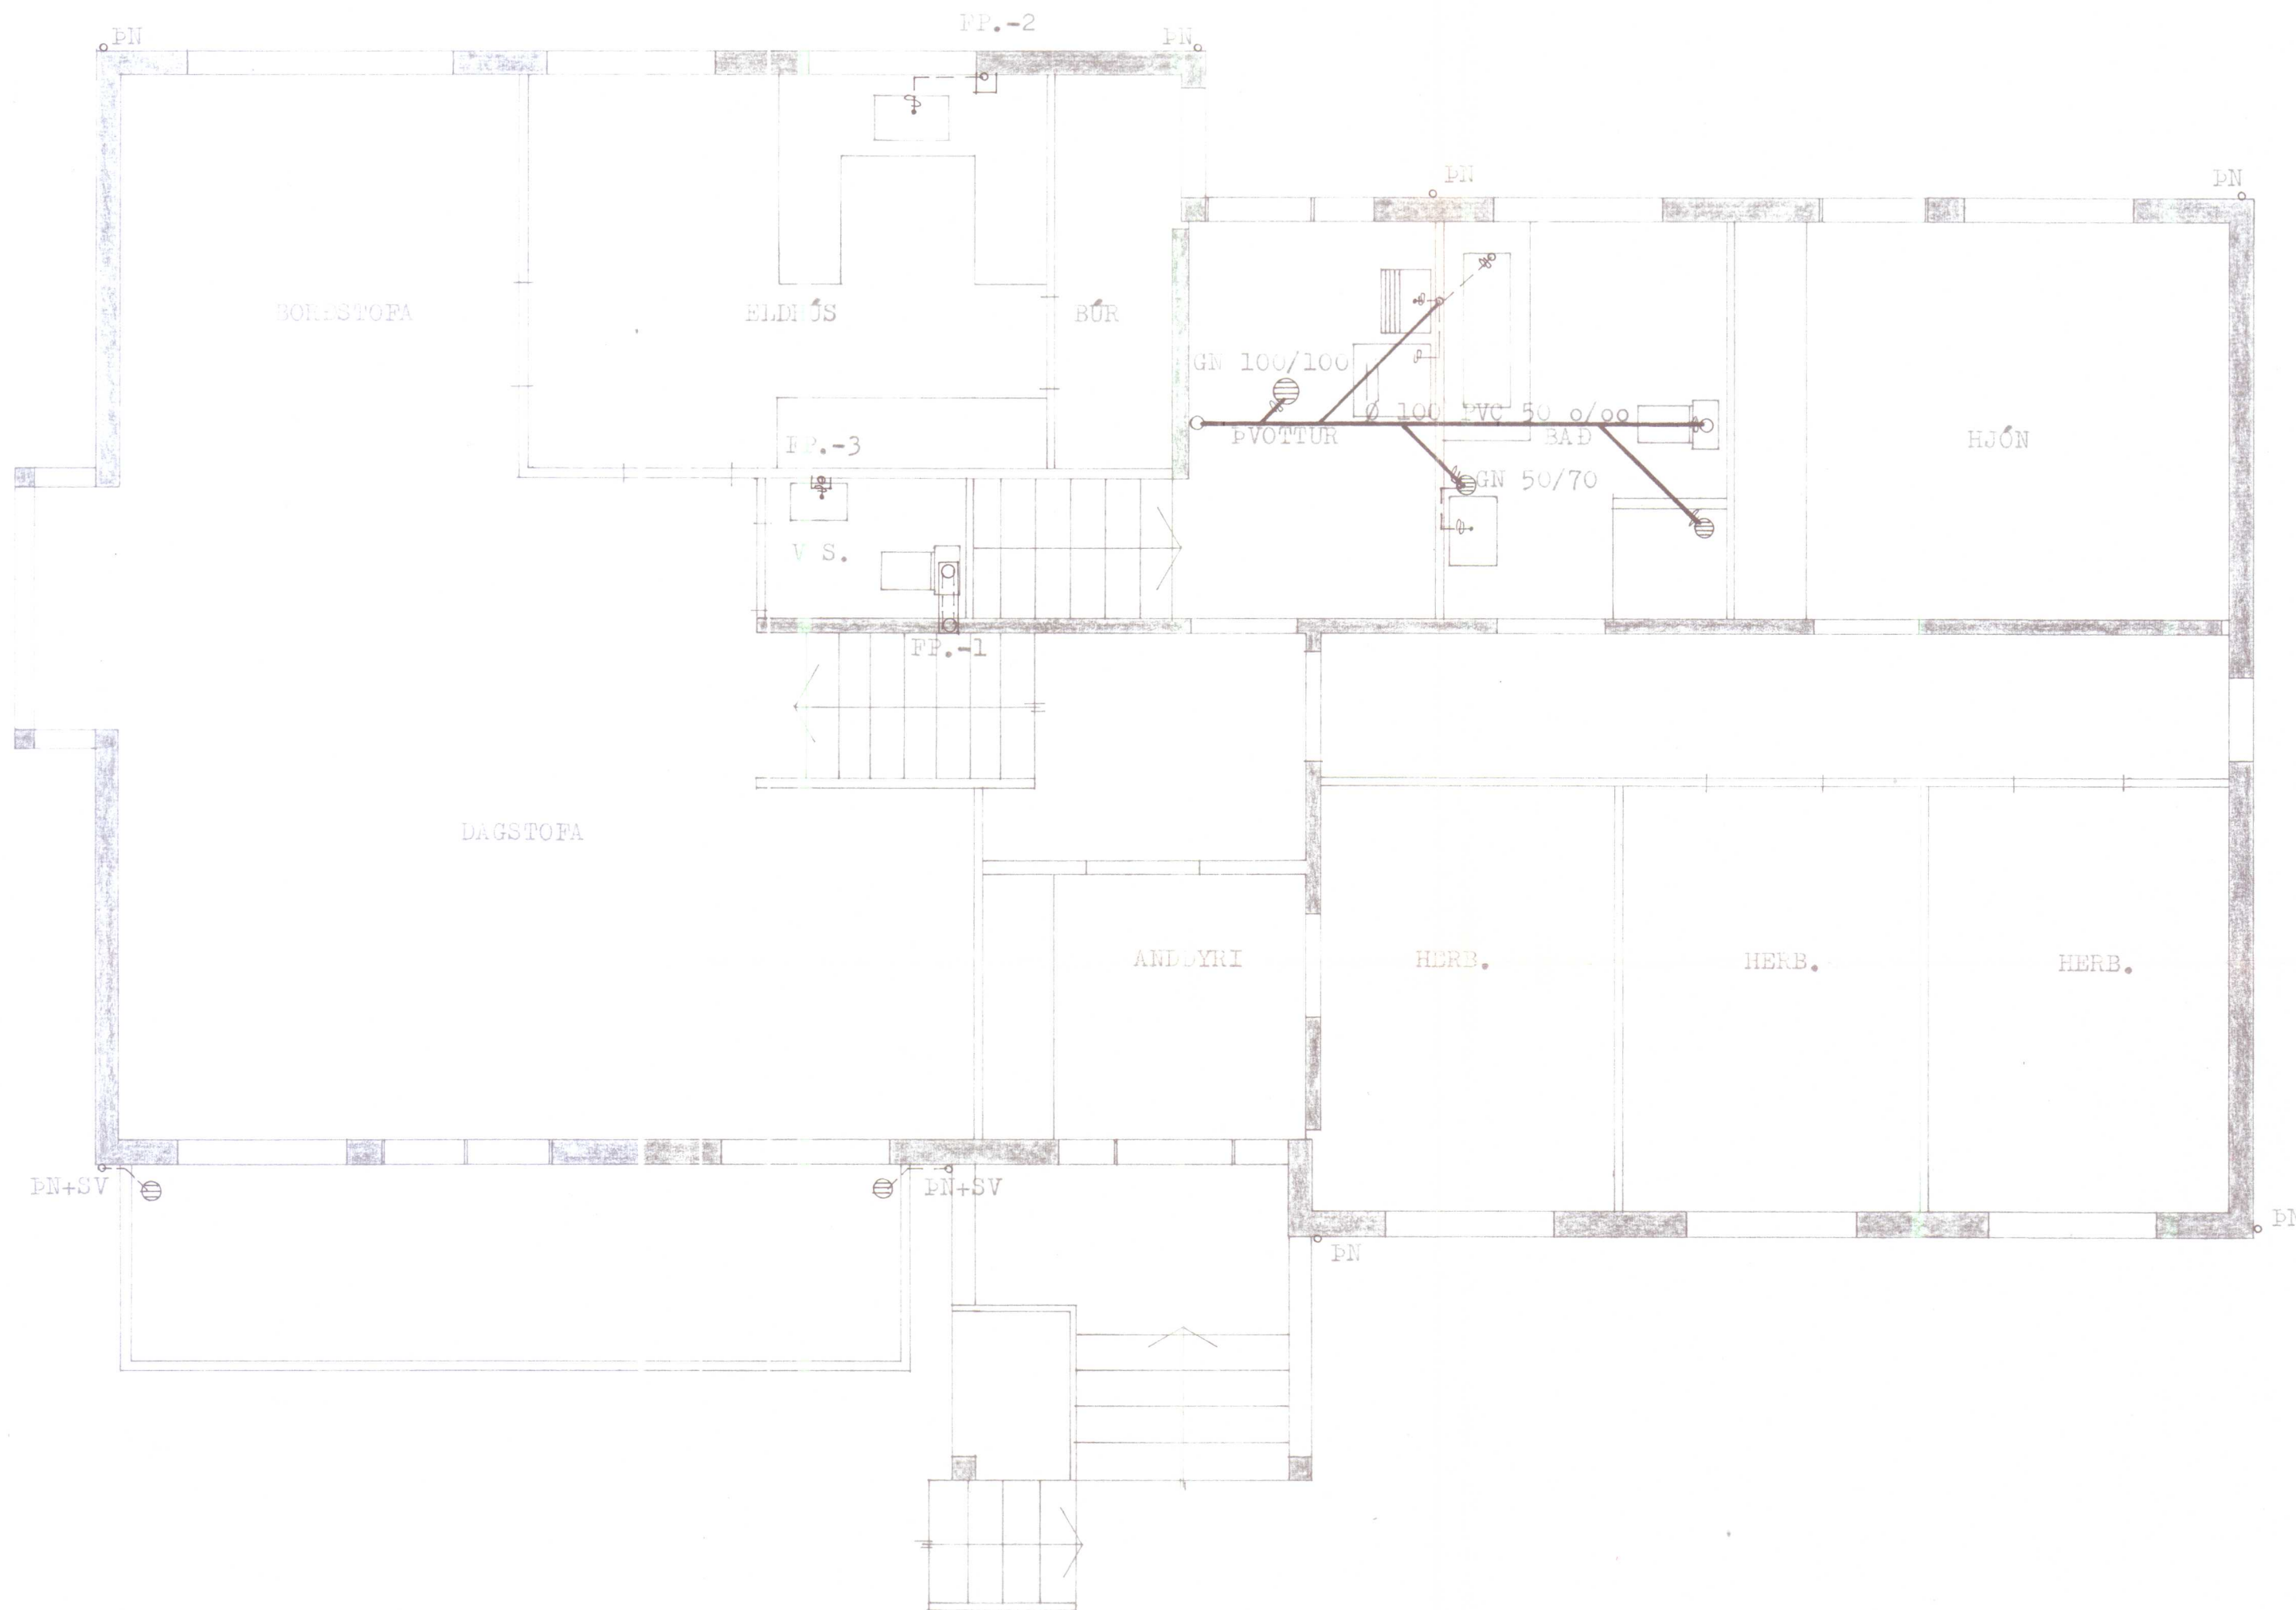

HERMANN ISEBARN MTPI		
HVAMMSTANGABRAUT NR.39, HVAMMSTANGA		
MÁL	1:50	FRÁMUNSLISLAGNIR
DAGS.	MARS. 1982	GRUNNMYND EFTIR HÆÐAR
BLAD	3	Hermann Iseban