



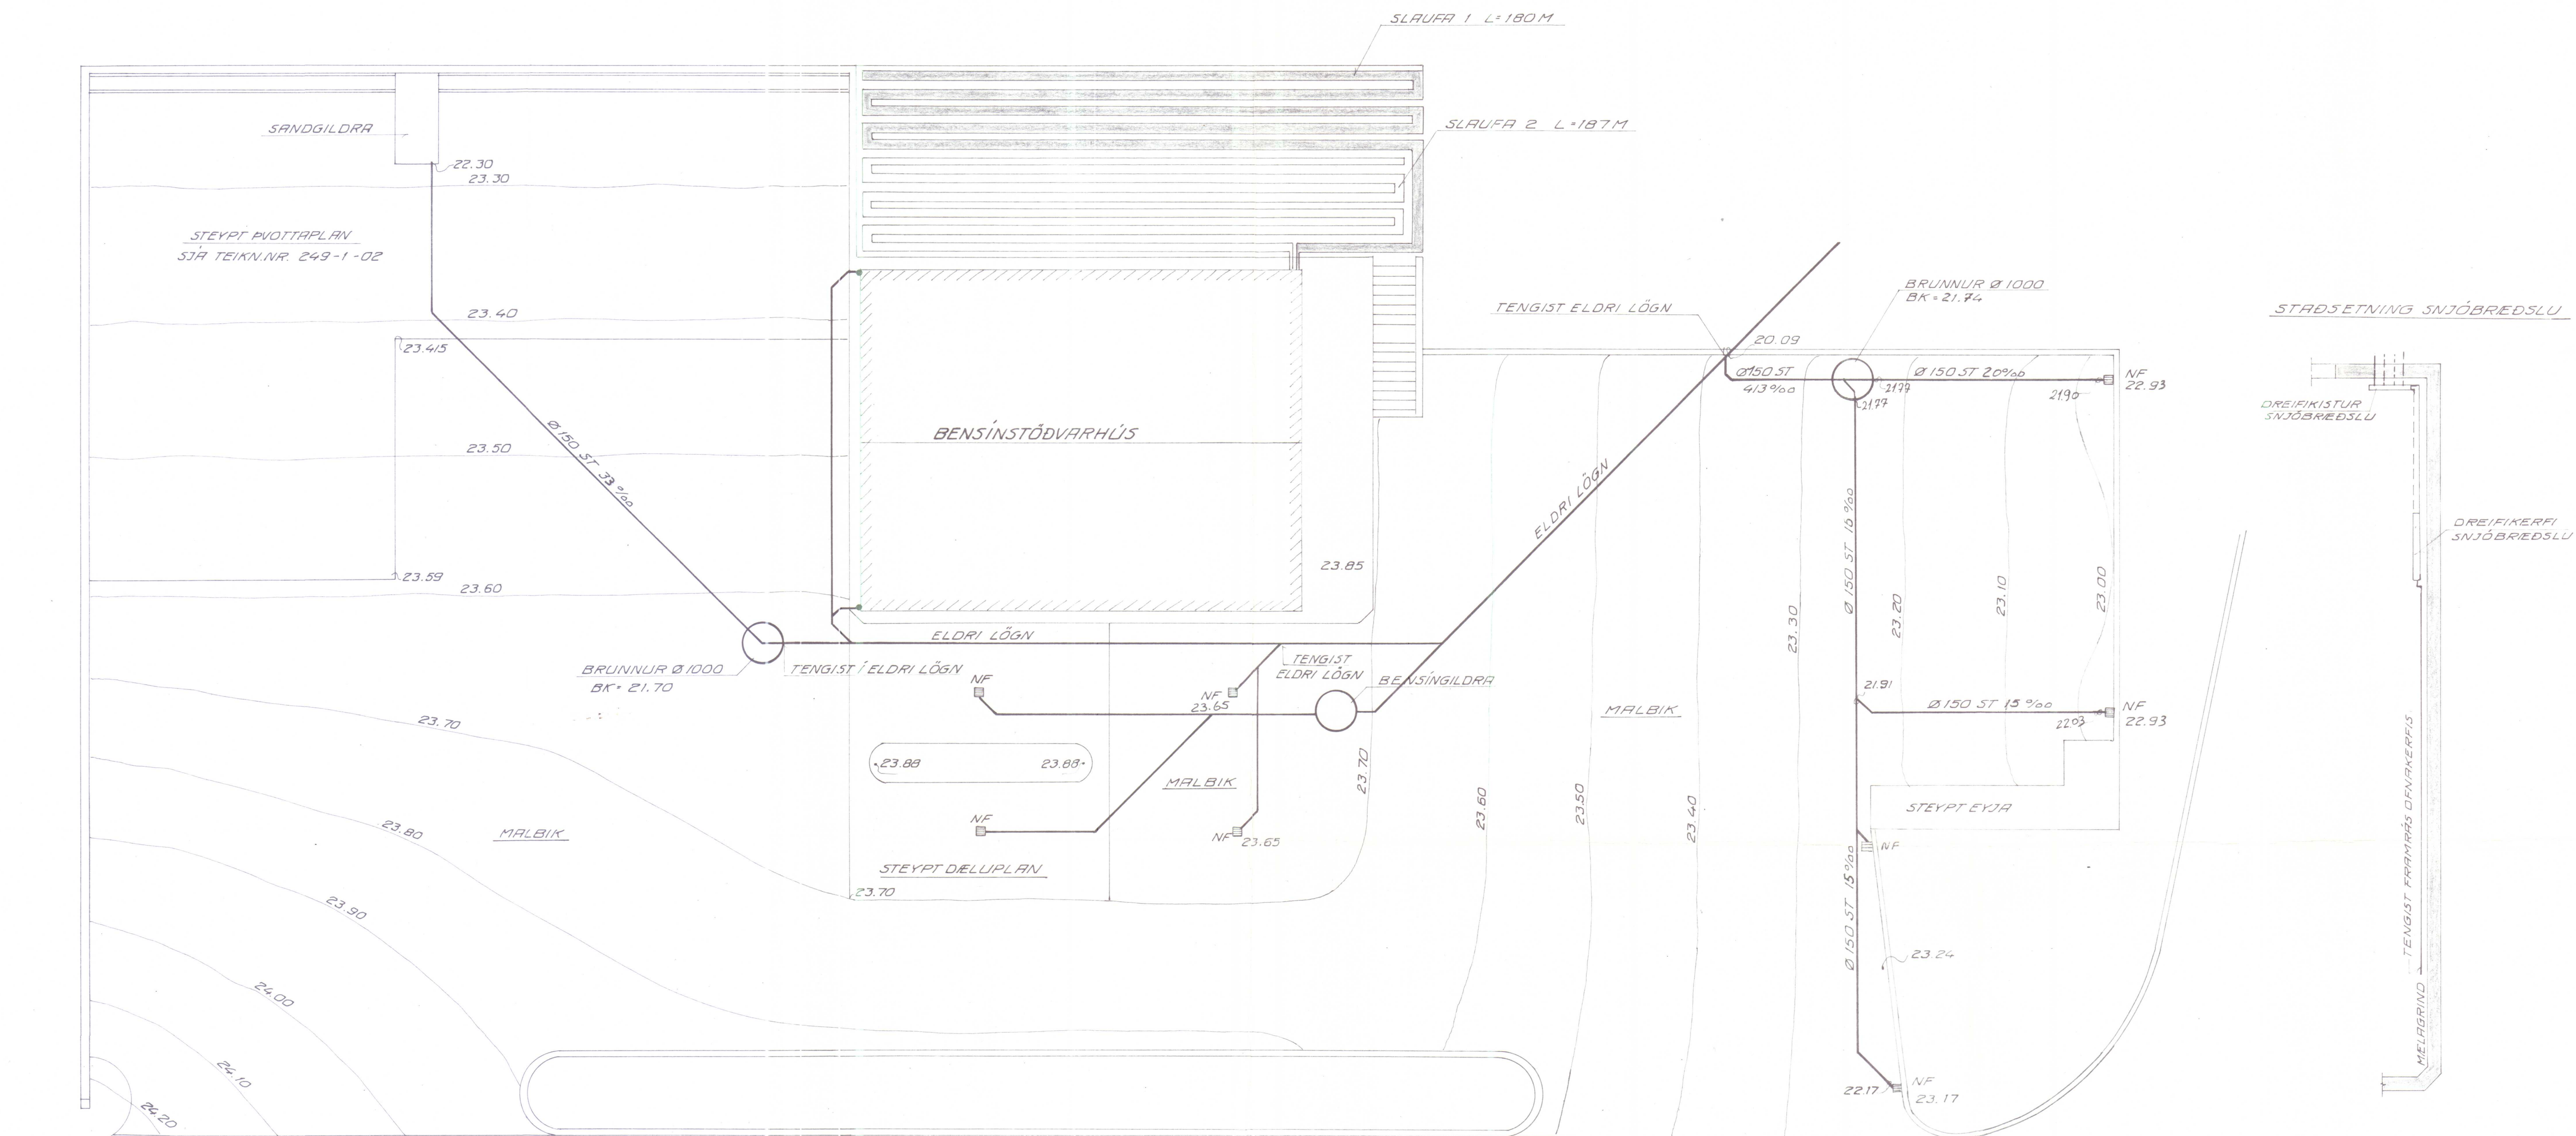


# HVAMMSTANGABRAUT

## STYRIKERFI SNJÓBREDSLU (EKKI Í MELIKVARDRA)

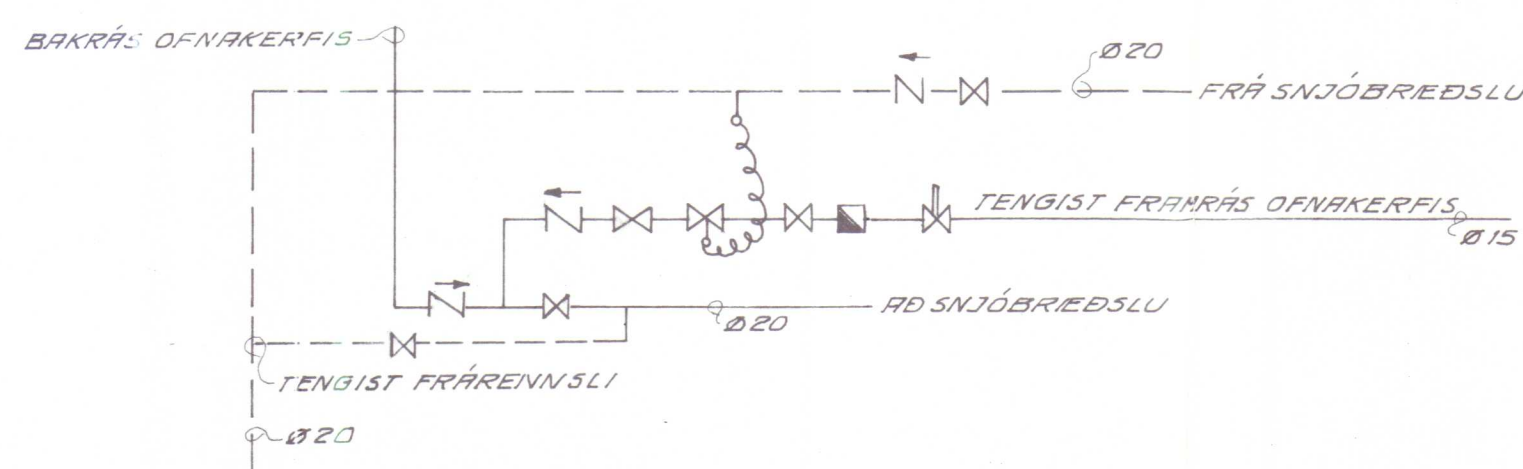

## RÚMMYND LAGNA AD SNJÓBREDSLU

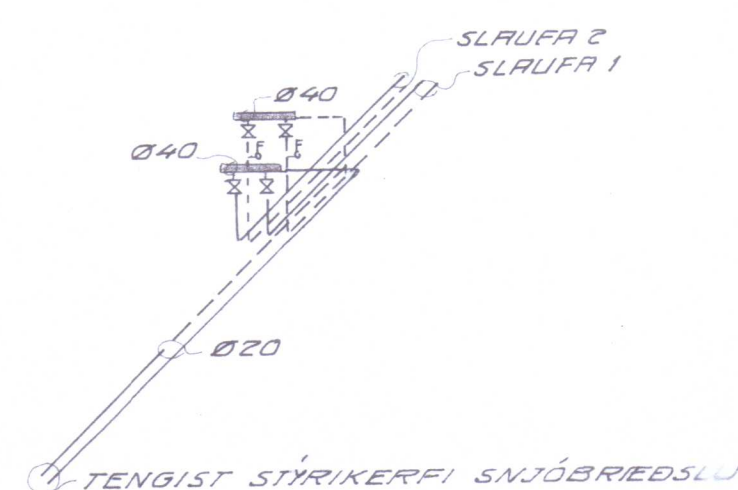

## SNJÓBREDSLURÖR

- SNJÓBREDSLURÖRIN SKULU UPPFYLLA M.F. EFTIRFARANDI:
- A) VEGÞYKKT  $\geq 2.3$  MM
  - B) INNRA ÞVERMÁL  $\geq 20$  MM
  - C) RÖRIN VERÐA AD POLAÐAD AD Í ÆM FRJÓSI VATN.
  - D) RÖRIN VERÐA AD POLA ALLT AD  $80^{\circ}\text{C}$  HEIT VATTN TIL LENGRI TÍMA VID  $5\text{KG}/\text{CM}^2$

## SKÝRINGAR

- SÍA
- ✕ HEMILL
- HITAMELIR
- ⊙ PRÝSTIMELIR
- VATNSMELIR
- ✕ LOKI
- EINSTREYMSLOKI
- TÆMINGARKRANI
- SKYNNJARI FYRIR HITASTIG Í VÖXVA
- ✕ LOKI SEM STJÓRNAST AF VATNSHITA

## SKÝRINGAR

- MÁL ERU Í MM  
KÓFAR ERU Í M  
STEYPA: 5 250 Í PVOTTAFLANI  
5 200 Í ÖÐRA STEYPU

SKANNAD

|    |             |        |      |
|----|-------------|--------|------|
| Þ  | 3 Júní '85  |        |      |
| A  | 3. maí 1985 |        |      |
| BR | DAGS        | HANNAÐ | SAMP |

|   |                                     |
|---|-------------------------------------|
| <b>VERKFRÆÐISTOFAN FERILL HF.</b><br>SUDURLANDSBRÁUT 4 REYKJAVÍK SÍMI 31570<br>OLÍUFÉLAGIÐ SKELJUNGUR H.F.<br>BENSINSTÖÐ Á HVAMMSTANGA |                                     |
| GRUNNMÝND LÓÐAR   |                                     |
| LAGNIR Í JÖRD   |                                     |
| DAGS<br>19. MAÍ 1985<br>MKV   | HANNAÐ<br>TEIKNAD<br>nr. 249 1 01 B |

13. júní 1985

BYGGINGARFULLTRÚINN  
HVAMMSTANGA

Olafur Jakobsson

## SKÝRINGAR

MÁL ERU Í MM

KÓTAR ERU Í M

STEYPA: 5 250. Í PVOTTAPLANI

5200 Í ADRA STEYPU

|    |      |              |        |  |      |  |
|----|------|--------------|--------|--|------|--|
| A  |      | 31. MAI 1985 | HANNAD |  | SAMP |  |
| BR | DAGS |              |        |  |      |  |

GRUNNMYND LÓÐAR  
LAGNIR Í JÖRD

|              |               |                          |
|--------------|---------------|--------------------------|
| DAGS         | HANNAD        | SAMBÝKKT                 |
| 31. MAI 1985 | Snorlaug Lins | Guðmundur P. Guðmundsson |
| MKV          | TEIGNAD       |                          |
| 1:100        |               |                          |

|         |   |    |   |
|---------|---|----|---|
| nr. 249 | 1 | 01 | A |
|---------|---|----|---|