


Grunnmynd hæðar

A þakniðurfall og niðurfall af bílskúr 1:20

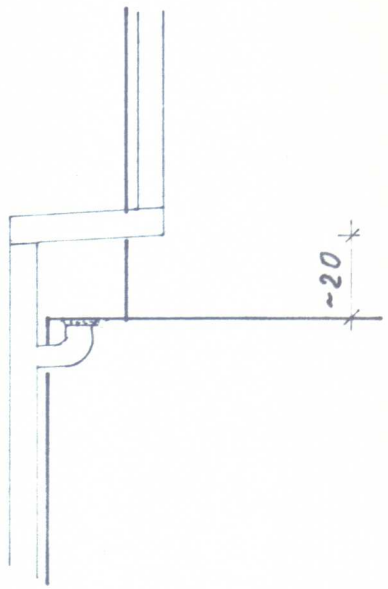

Skýringar sjá teikn. 65.33.3.03

SKANNAÐ

DÝRALÆKNISBÚSTAÐUR 'A' HVAMMSTANGA
Frárennslislög.

T.: *HS* R.: Y.: *HS* S.: Dags. *Juli '66*

SIGURÐUR THORODDSEN, VERKFRÆÐISTOFA
MIKLABRAUT 34, REYKJAVÍK, SÍMI 1-45-75


M.: 1:50

65.33.3.02

Breytt:

Breytt:

Brevtt

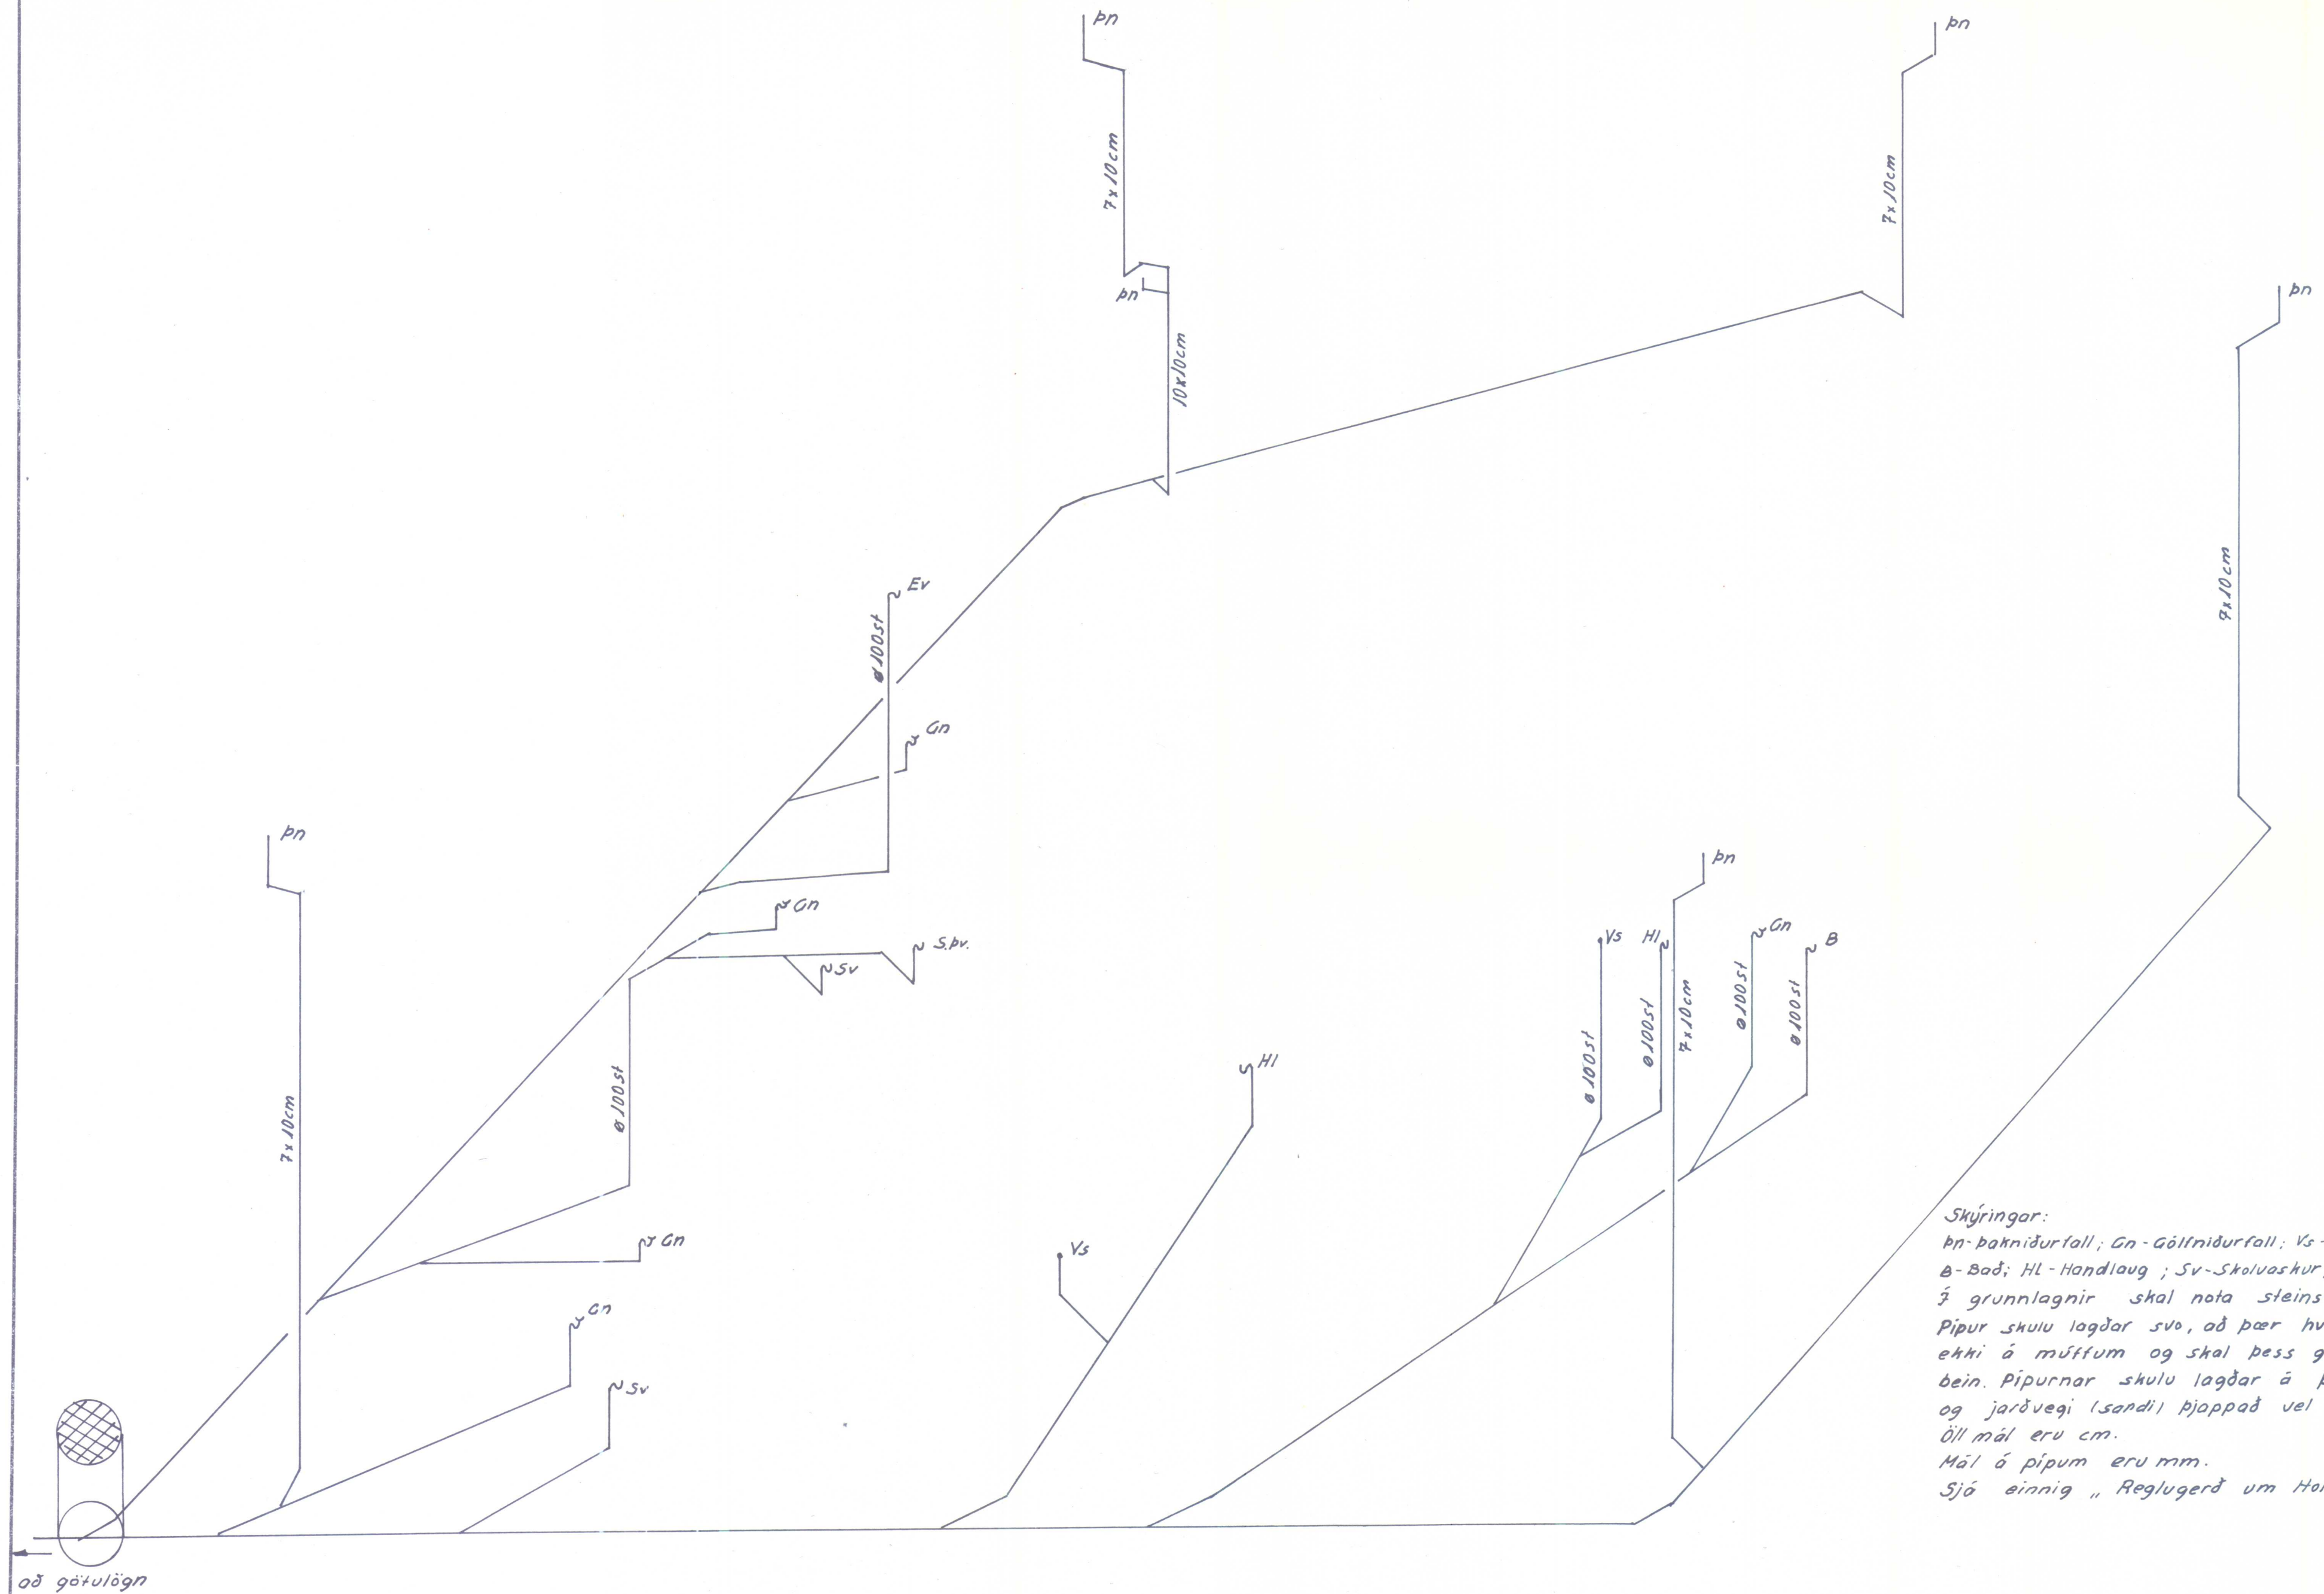

Skýringar:
 pn-baknidurfall; Gn-Göfnidurfall; Vs-vatnssalerni
 B-Bað; Hl-Handlaug; Sv-Skolvaskur; S.pv-Sjálfvirk pottkvél
 Í grunnlaginn skal nota steinsteyptar pípur.
 Pípur skulu lagðar svo, að þær hvíli á belgnum en
 ekki á múttum og skal þess gætt að lögnin sé
 bein. Pípurnar skulu lagðar á þéttu undirstöðu
 og jarðvegi (sand) þjappað vel að þeim.
 Öll mál eru cm.
 Mál á pípum eru mm.
 Sjá einnig „Reglugerð um Holræsi í Reykjavík“.

SKANNAD

DÝRALÆKNISBÚSTAÐUR A HVAMMSTANGA				
FRÆRENNSLISLÖGN				
T.: 403	R.:	Y.: 45	S.:	Dags. Júlí 86
SIGURÐUR THORODDSEN, VERKFRÆÐISTOFA				M.: 1:50
MIKLABRAUT 34, REYKJAVÍK, SÍMI 1-45-75				65.33.3.03

Breytt: Breytt: Breytt:

[illegible]

DÝRALÆKNISBÚSTAÐUR Á HVAMMSTANGA
Frárennslislögn

SIGURÐUR THORODDSEN . VERKFRÆÐISTOFA
MIKLABRAUT 34 . REYKJAVÍK . SÍMI 1-45-75

65.33.3.01

SKANNAÐ

Breytt:

Breytt:

Breytt: