



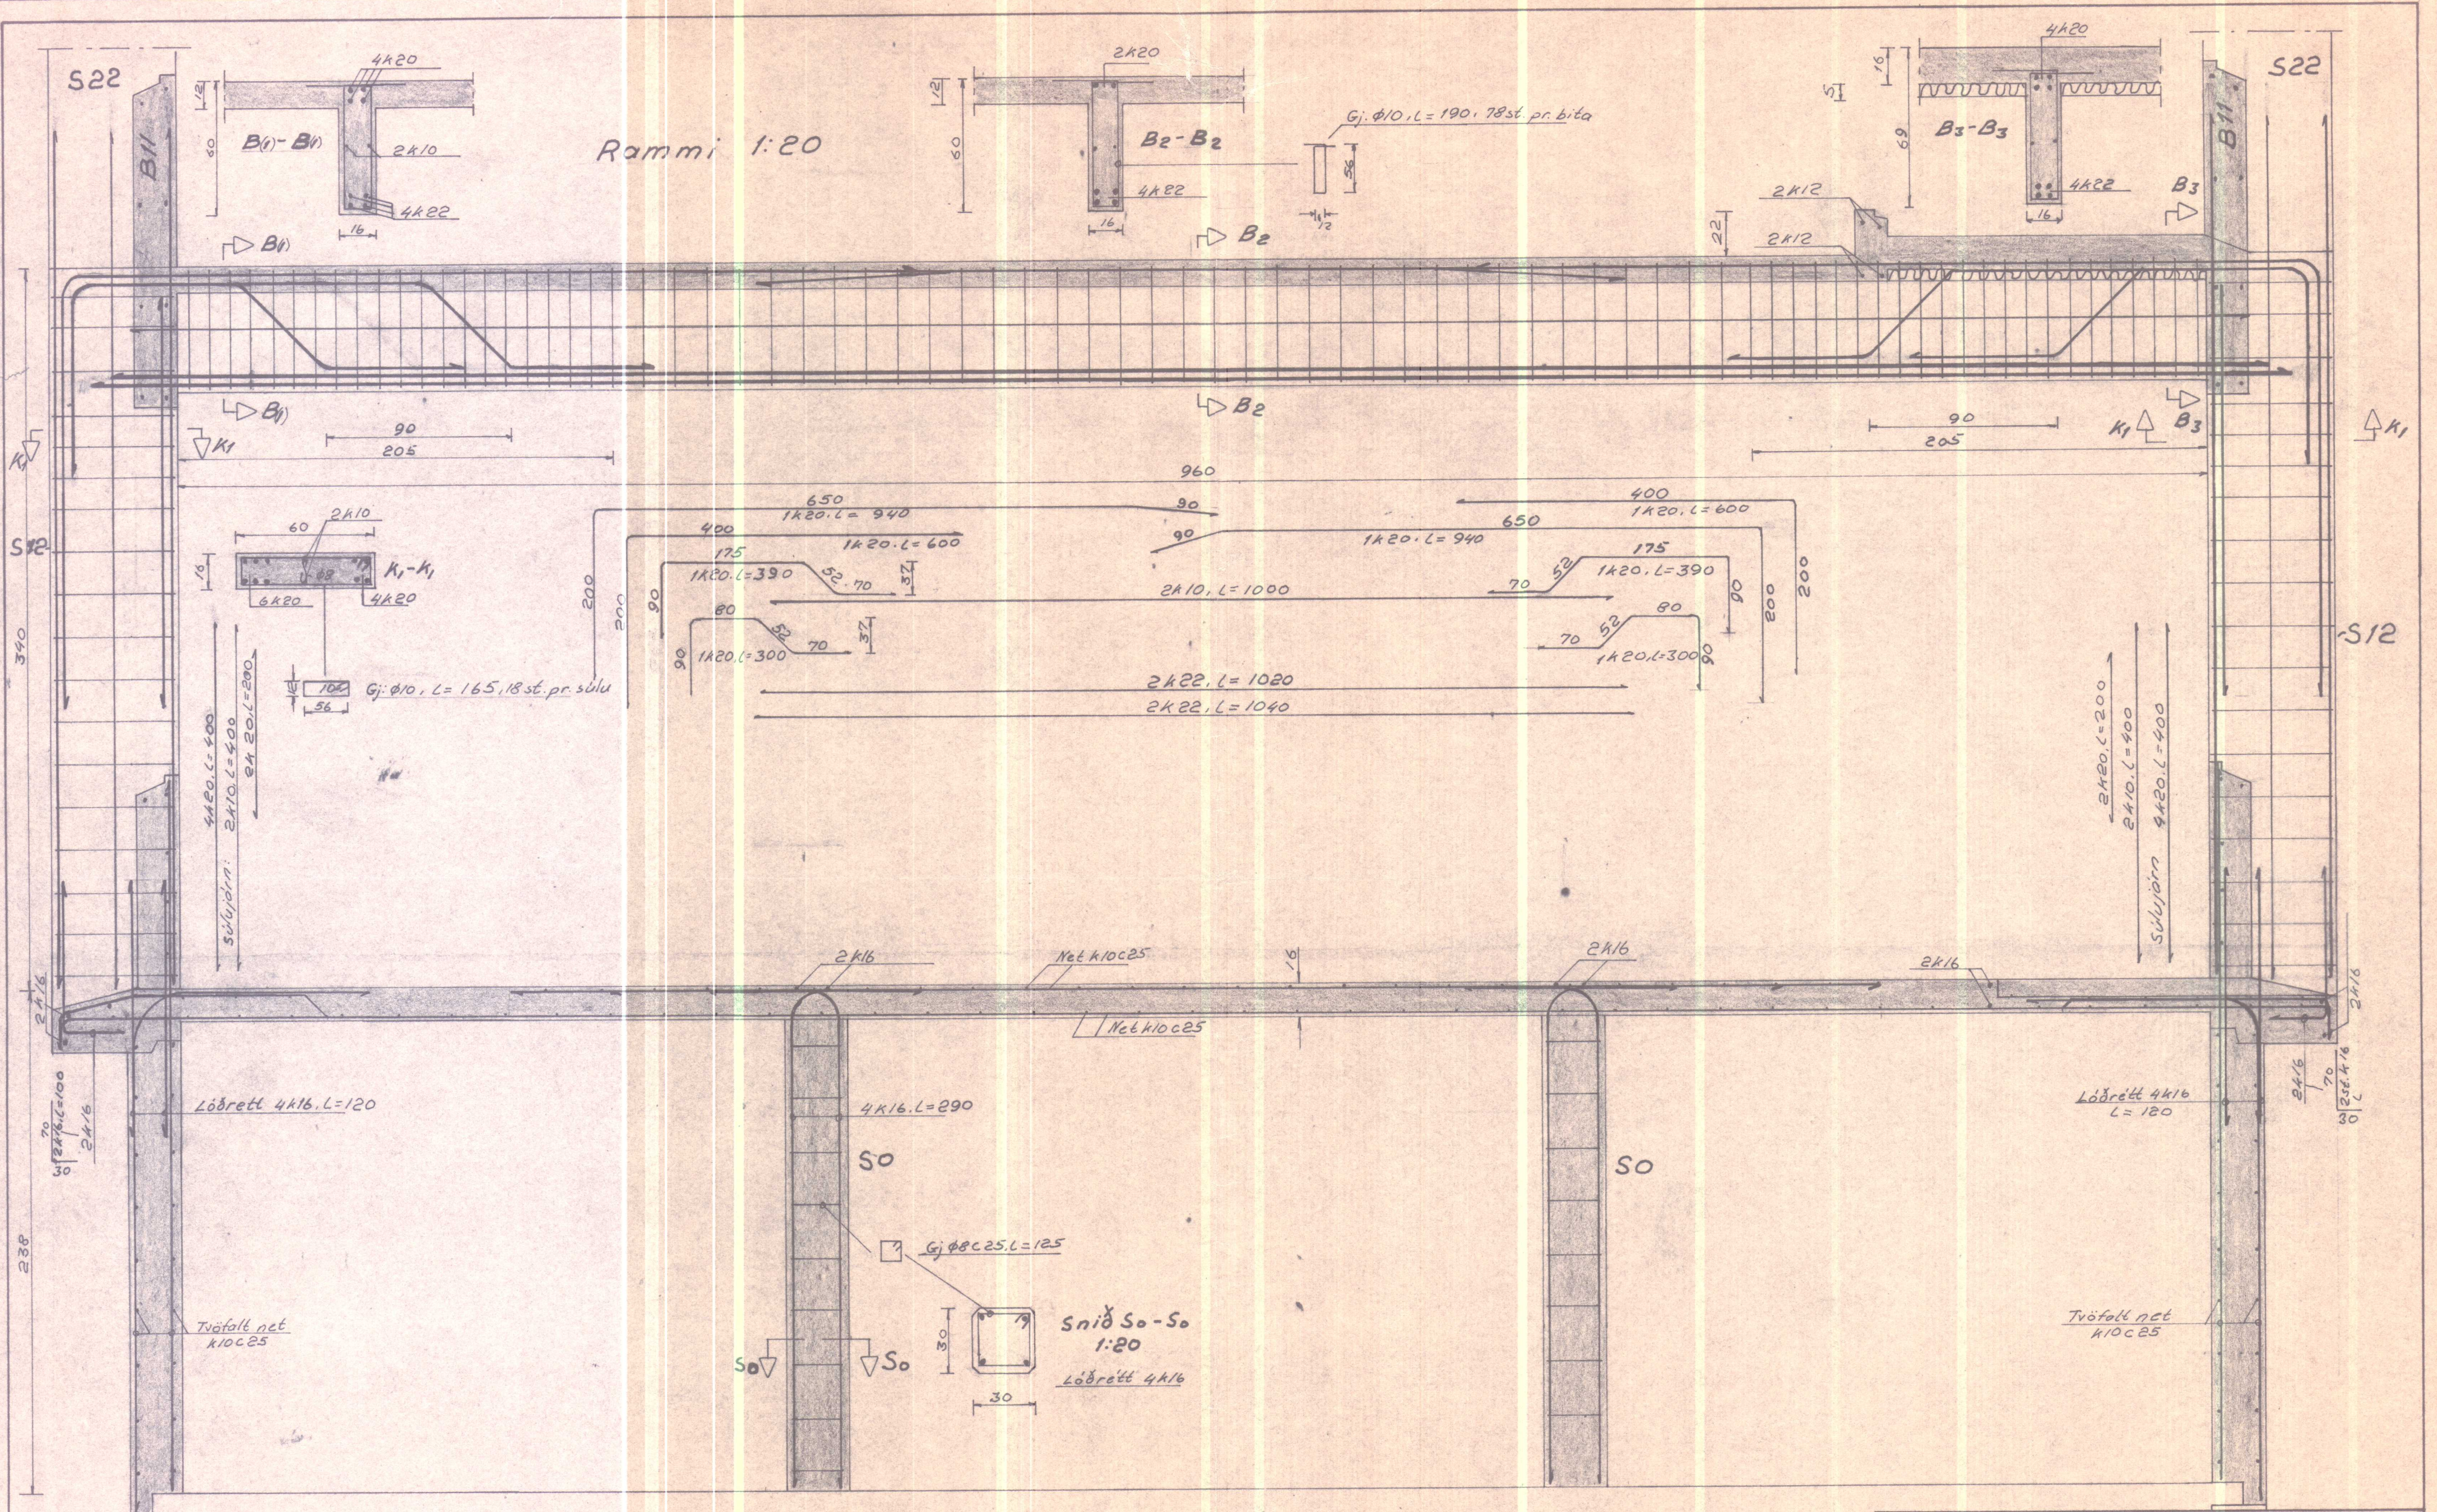


Sparisjóður V. Hün. Hvammstanga.
 Þráinn Karlsson verkfr. M.V.F.I.
 Hjallalandi 8, sími: 84633

Mælik: 1:20	Snið i hús.
Júní 1970	Rammi
3. bað af 8	Þráinn Karlsson.

1: Loft 1:50

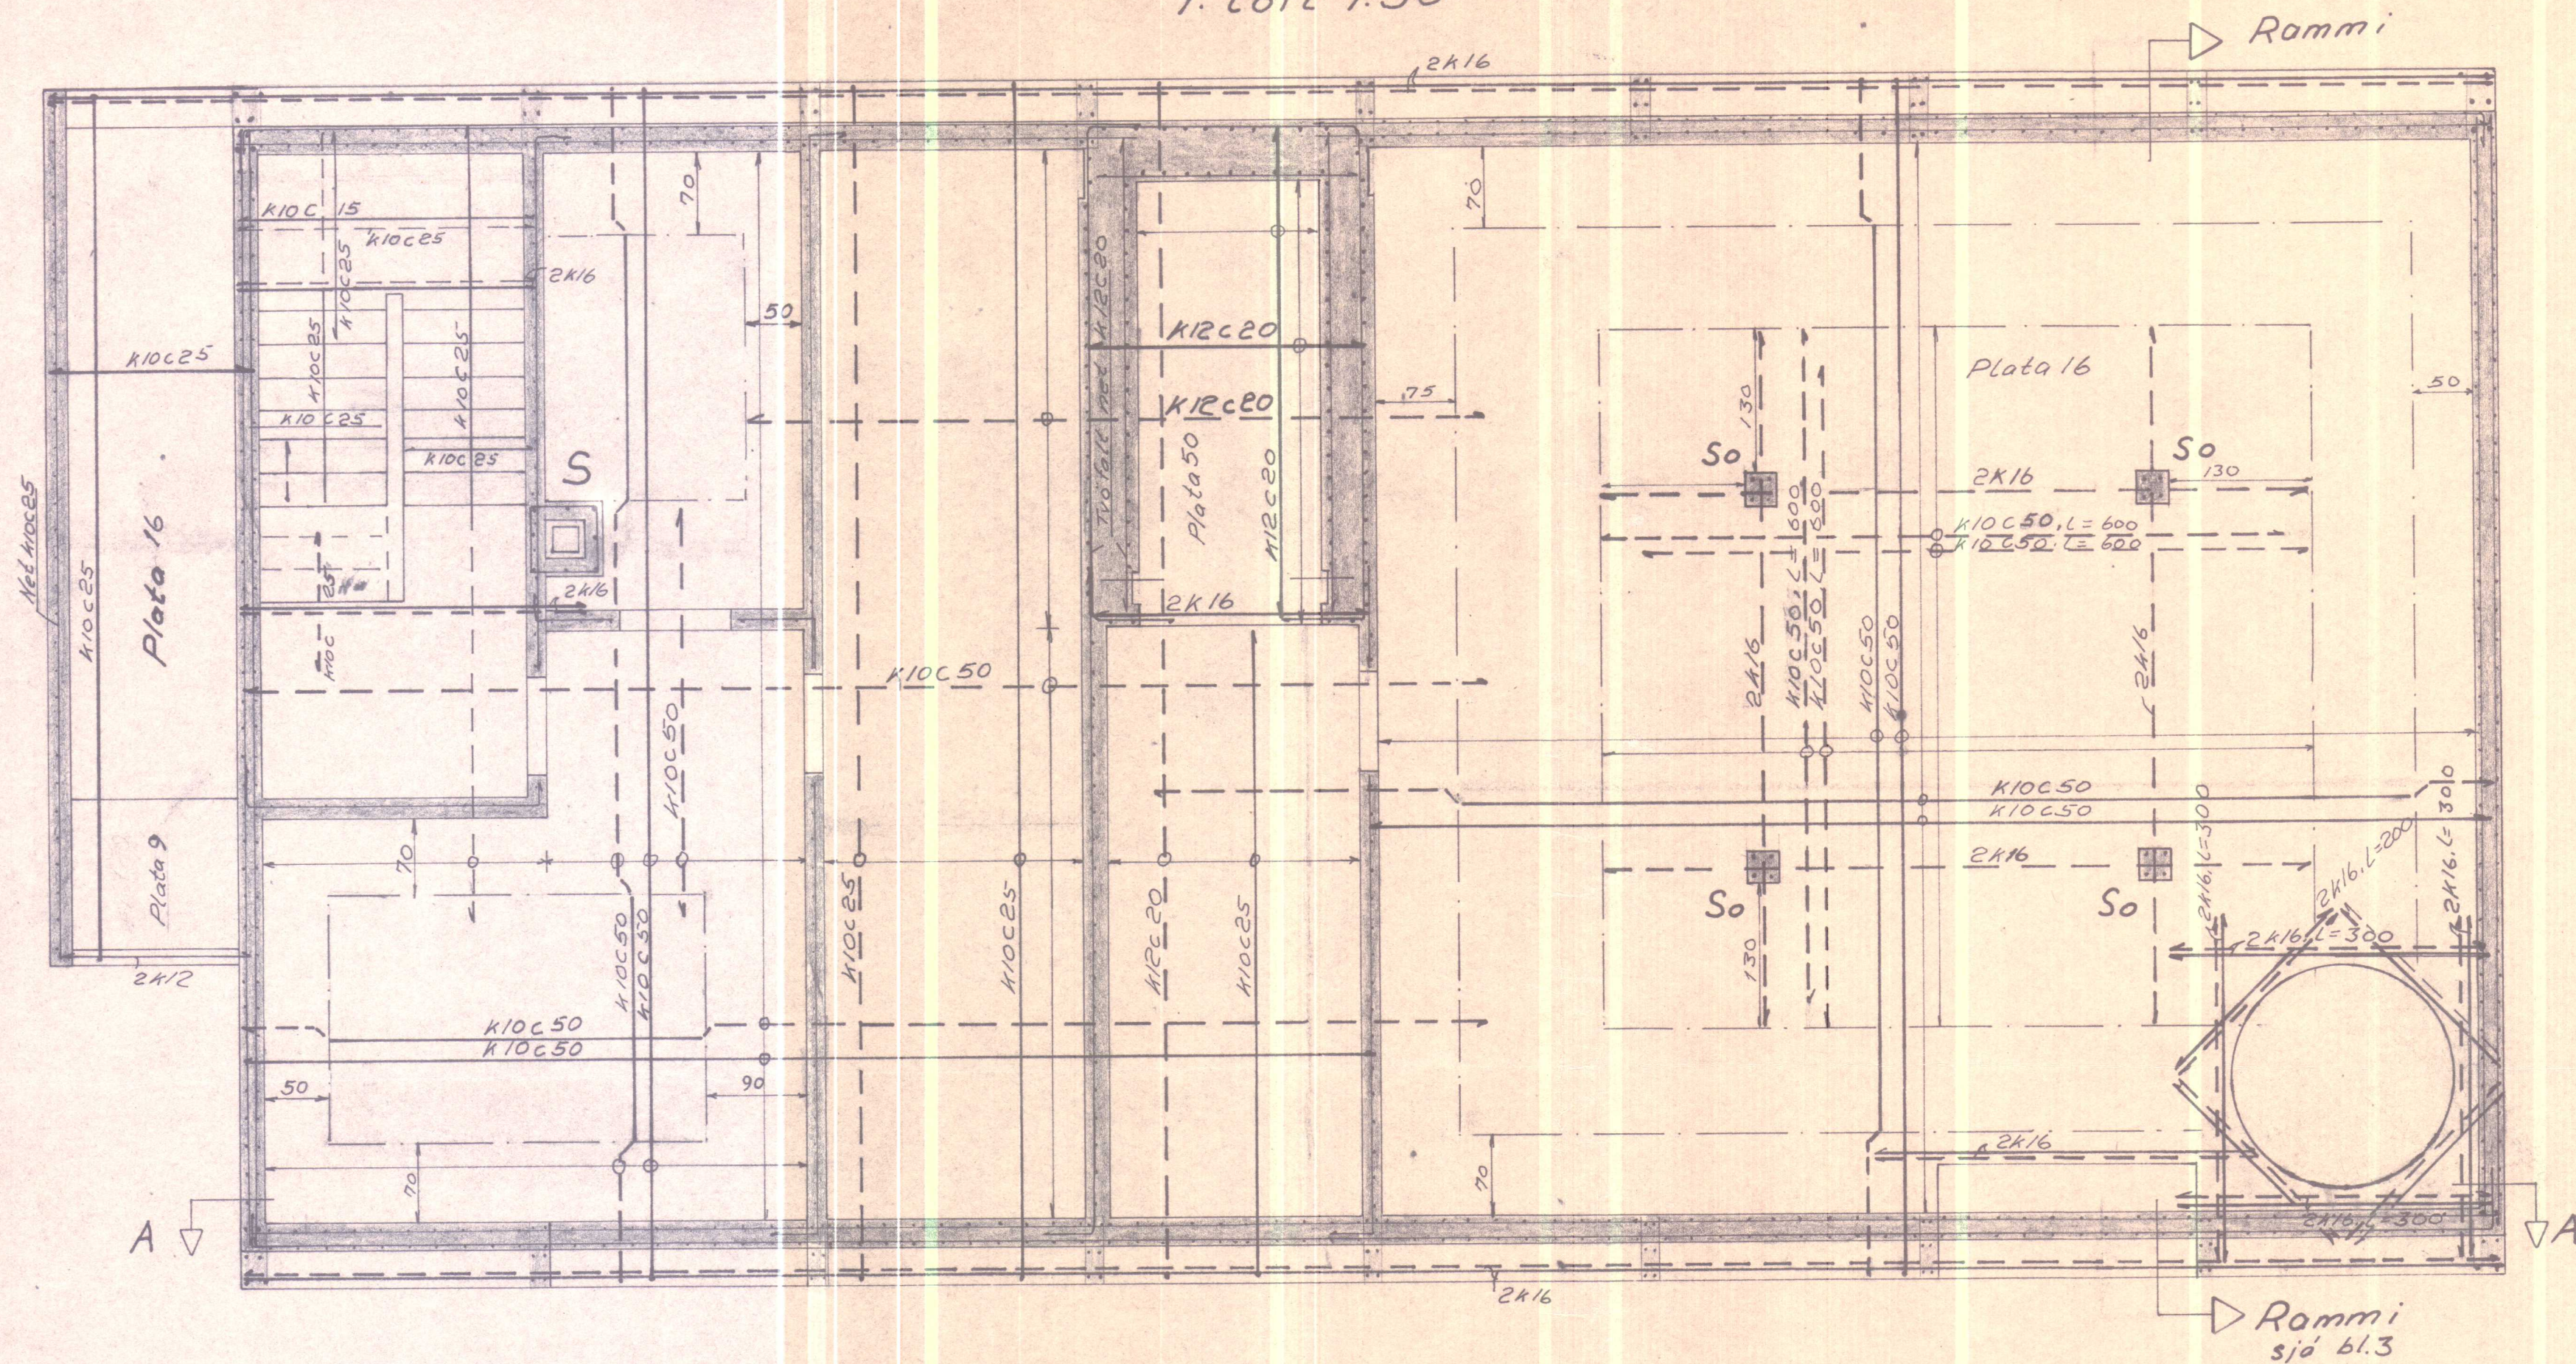

S 1:20

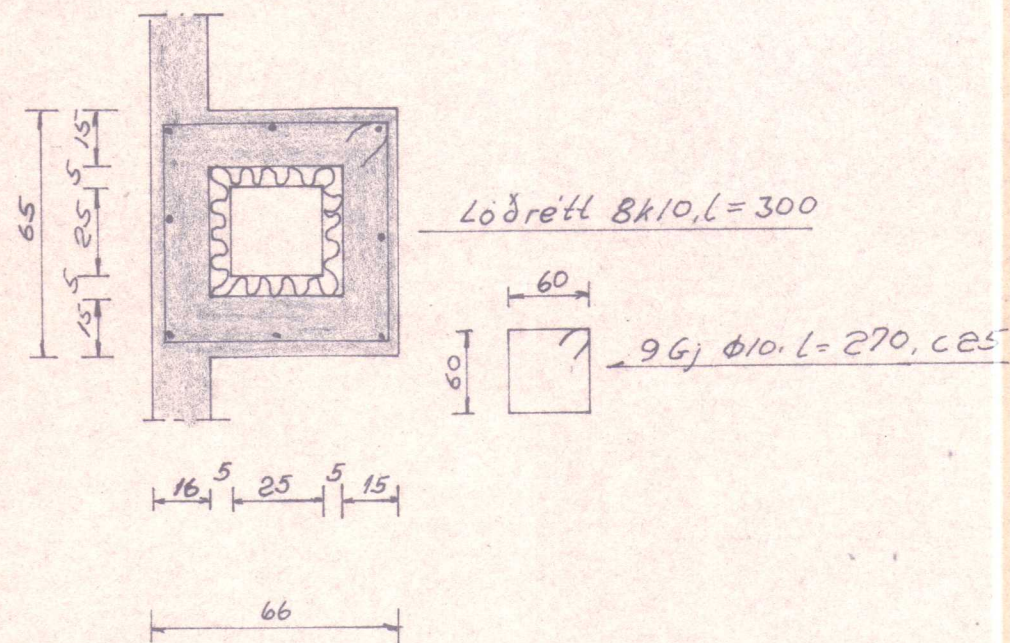

Veggir skjólavörslu bendist með tvöföldri grind k12c20
Aðrir innveggir bendist með grind k10c25
Útveggir bendist með tvöföldri grind k10c25 og byggist ytri grind í langveggjum inn í efri brún plötu.

Sparisjóður V. Hún. Hvammstanga.	
Þráinn Karlsson verkfr. M.V.F.I. Hjallalandi 8, sími: 84633	
Mælik: 1:50, 1:20	1. Loft
Júní 1970	
2. blað af 8	Þráinn Karlsson.