


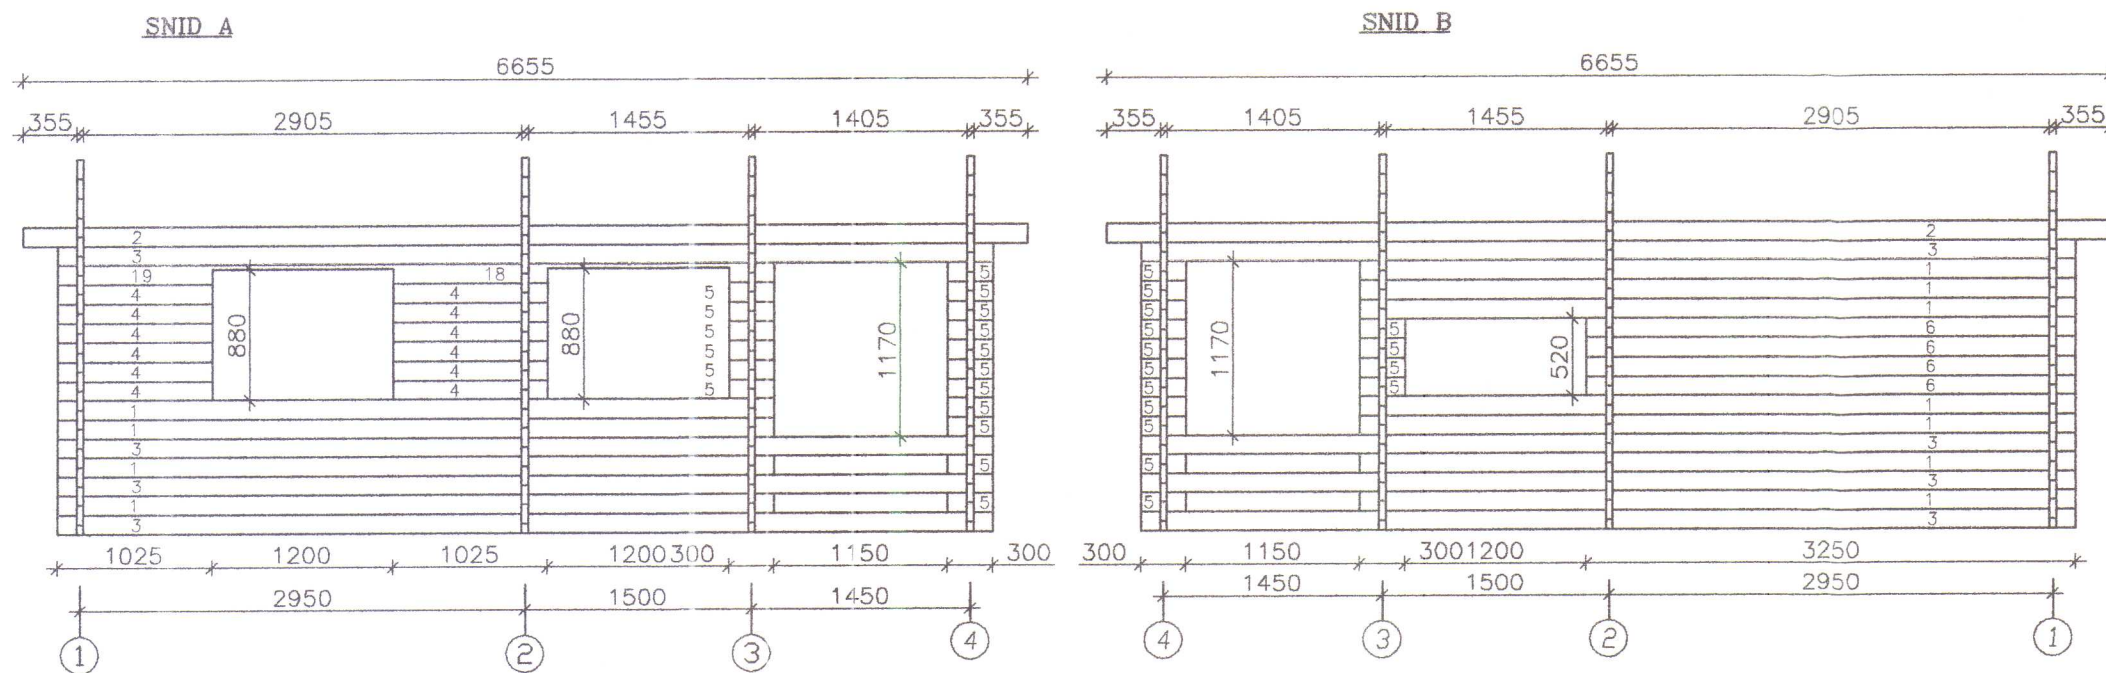

SKYRINGAR:

ÚTVEGIR:.


ÚTVEGGIR ERU BYGGÐIR UPP ÚR 45X140 NÓTUÐUM BJÁLKUM FÚAVERJA SKAL BJÁLKA KLÆÐNINGU MEÐ C-TOX, SADOVC 35 EDA ÖÐRU JAFN GÖÐU FÚAVARNAREFNI (EIN YFIRFERÐ) GÓLF SJÁ SÉRTEIKNINGU AF GÓLF. FESTING PAKS OG ÚTVEGGJA VIÐ REIMSTYKKI OG FÓTSTYKKI SJÁ SNIDMYNDIR. GLUGGAR SKULU FESTIR Í GRIND MEÐ LÍMKÍTTI AÐ ÖÐRU LEYTI VÍSAST Í SÉRTEIKNINGAR.

Allur saumur og stálfestingar skulu galvaniseraðar.


Sjá nánar sérteikningar á blaði SN1

HÚNAÞING VESTRA
BYGGINGAFULLTRÚ


Hliðarmynd skyggisbiti festing skásagaðra bjálka eins og á göflum

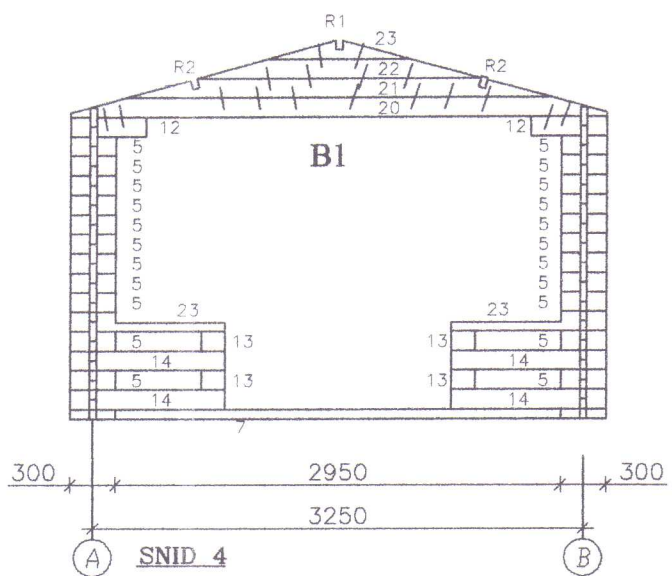









Skásagaðir bjálkar í göflum sknúfast saman m. galv. trésknúfum c/c 60 cm. sjá lið 18 á blaði nr. SN2

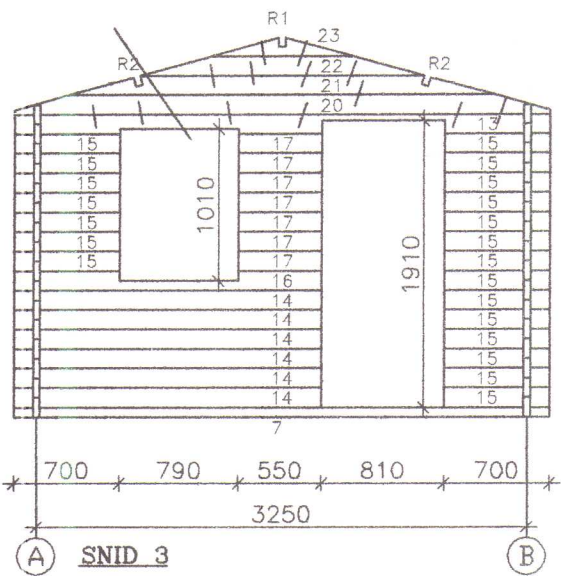

Hliðarmynd innveggjarbiti festing skásagaðra bjálka eins og á göflum

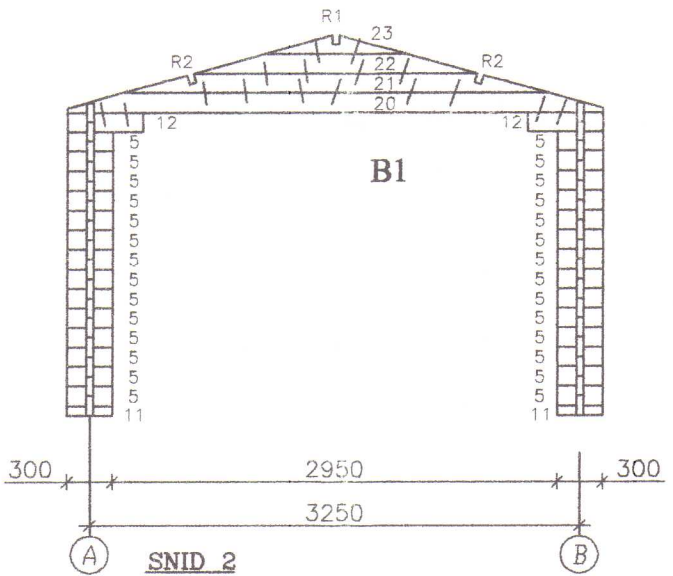


Skásagaðir bjálkar í göflum sknúfast saman m. galv. trésknúfum c/c 60 cm. sjá lið 18 á blaði nr. SN2

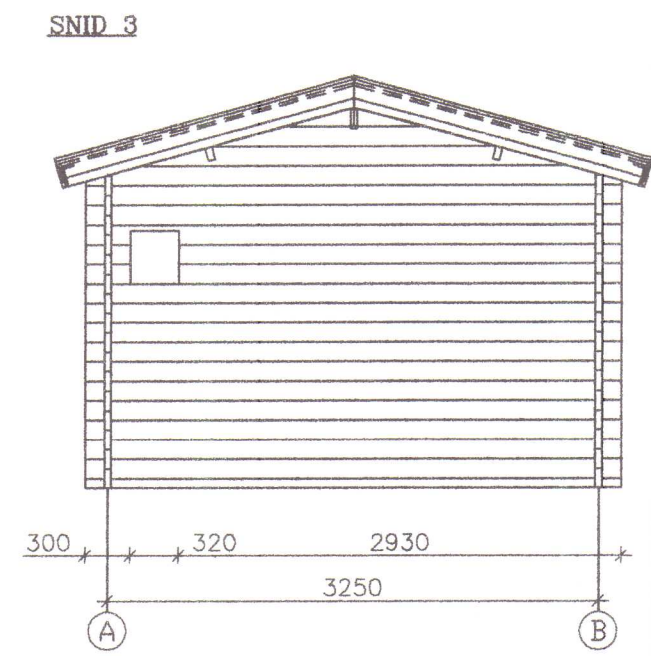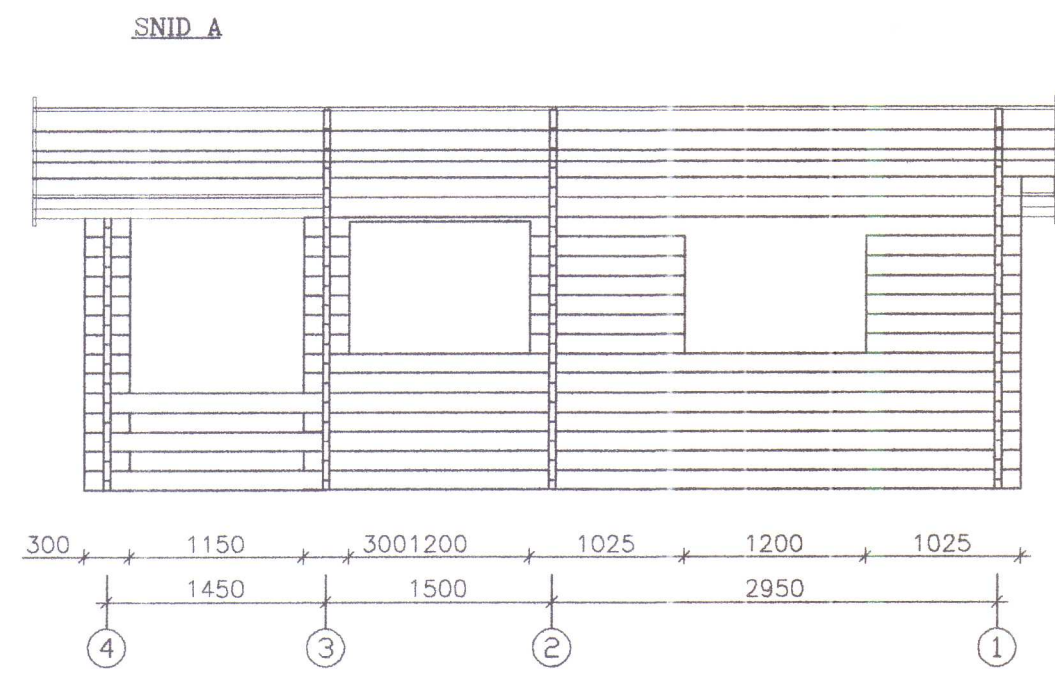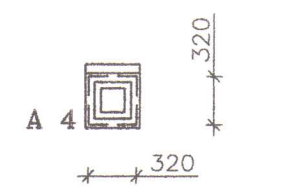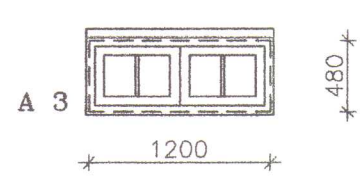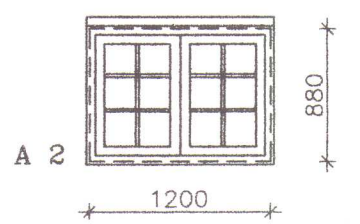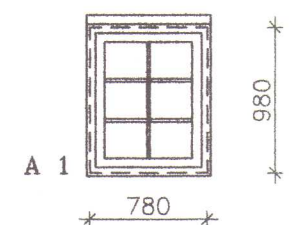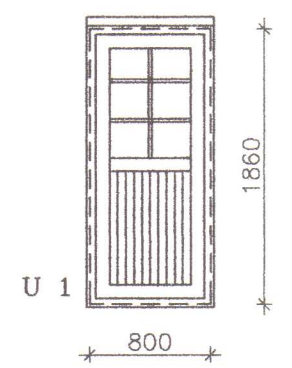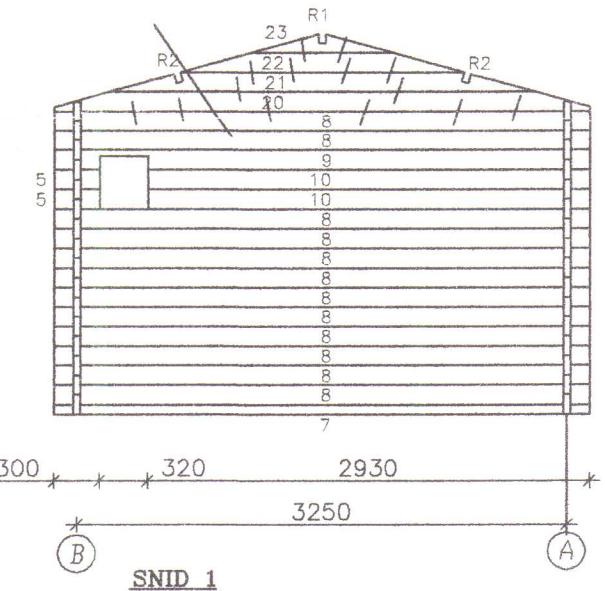


15 M2 GESTAHÚS Á LÓÐ NR. 6 Í LANDI HVARFS 351 HVAMMSTANGA
 EIGANDI DAGBJÓRT KRISTÍN ÁGÚSTSDÓTTIR KT. 100254-2129
 HLIÐARMYNDIR GAFLAR, HLIÐAR, INNVEGGJABITI OG GLUGGAR
 17. JÚLÍ 2006. MKV. 1 : 50.

Jóhannes Pétursson 010448-3959 S - 567-5107


ABS teiknistofa S - 567-5107. **Nr.HL1**

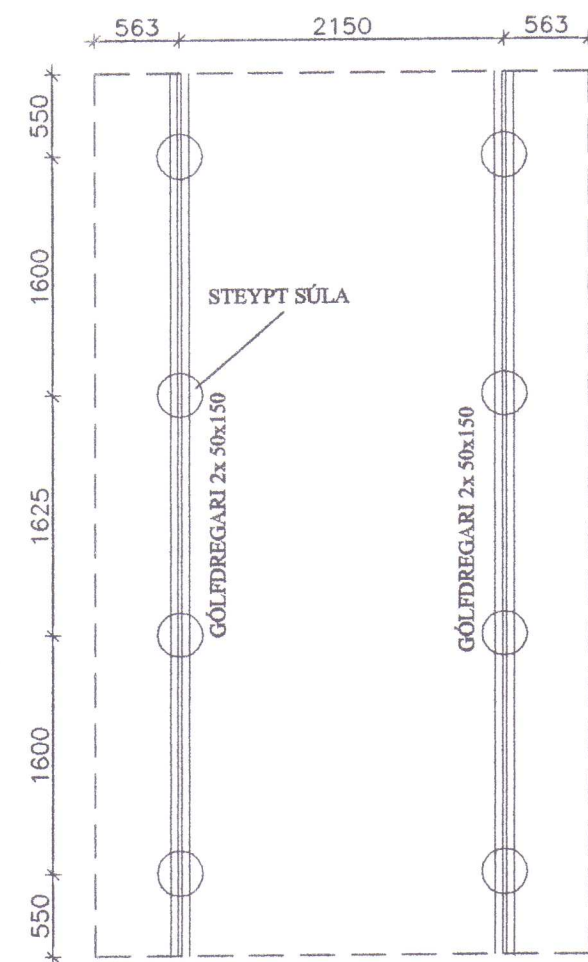


Grunnmynd steypar súlur

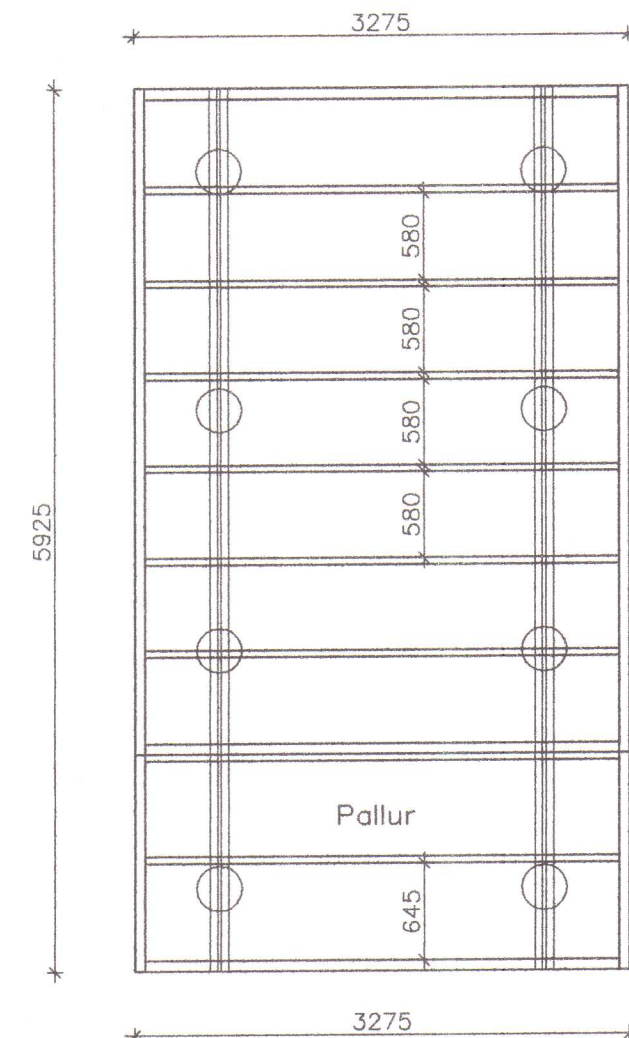


Grunnmynd dregarar

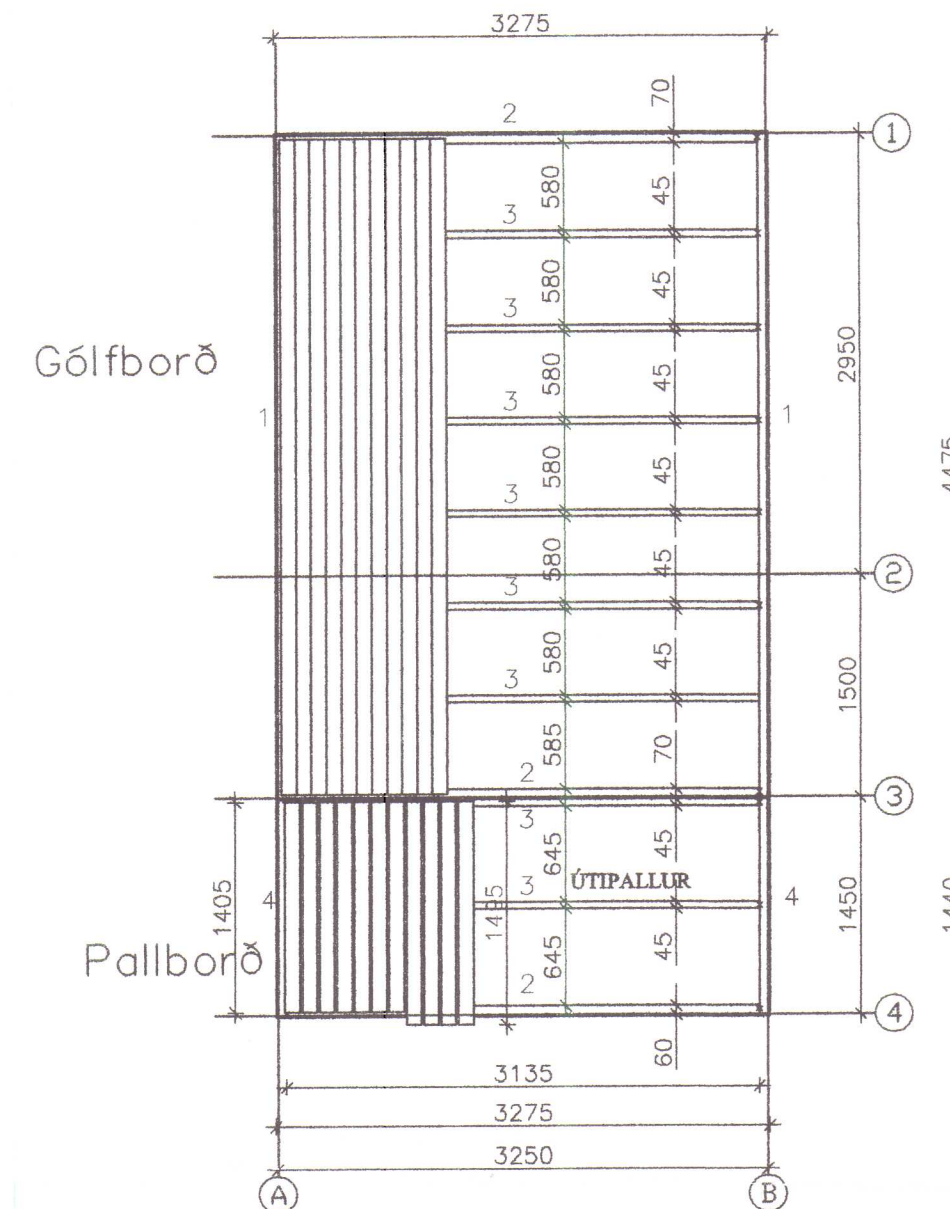

Grunnmynd gólfborð

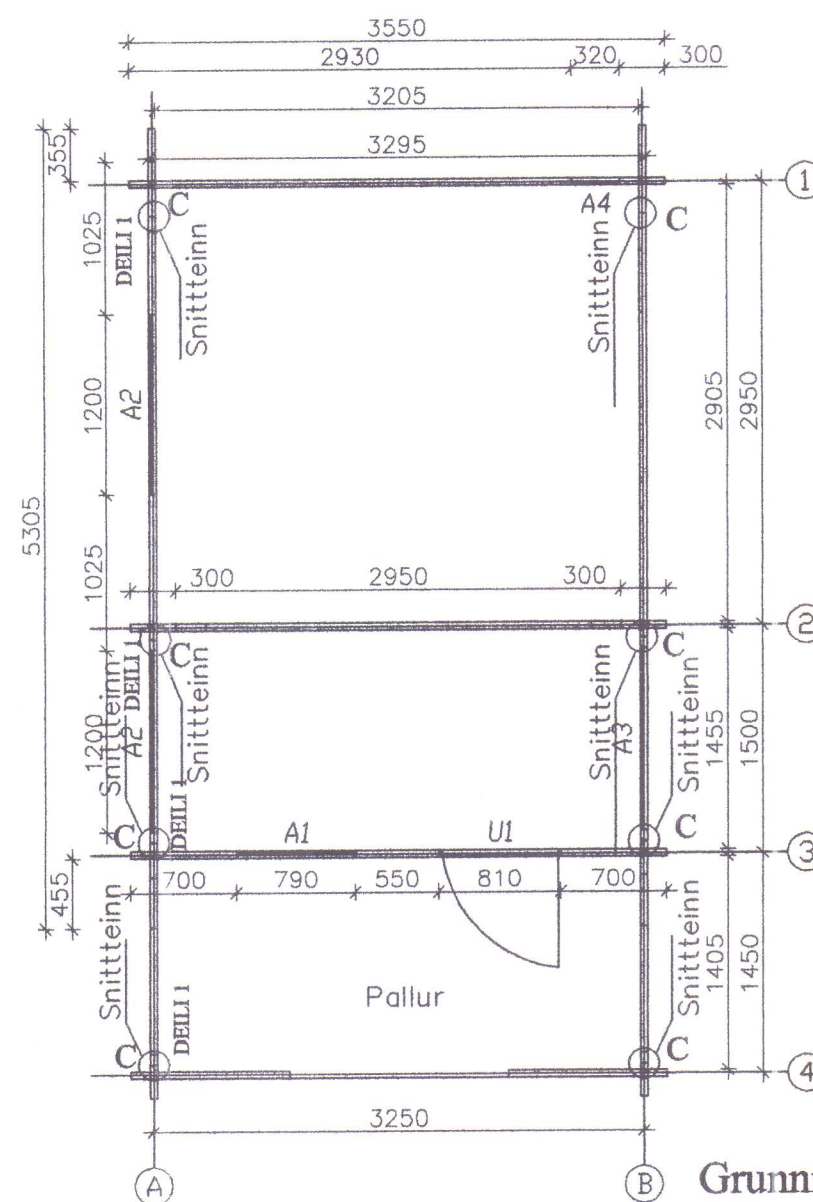

Grunnmynd út og innveggir

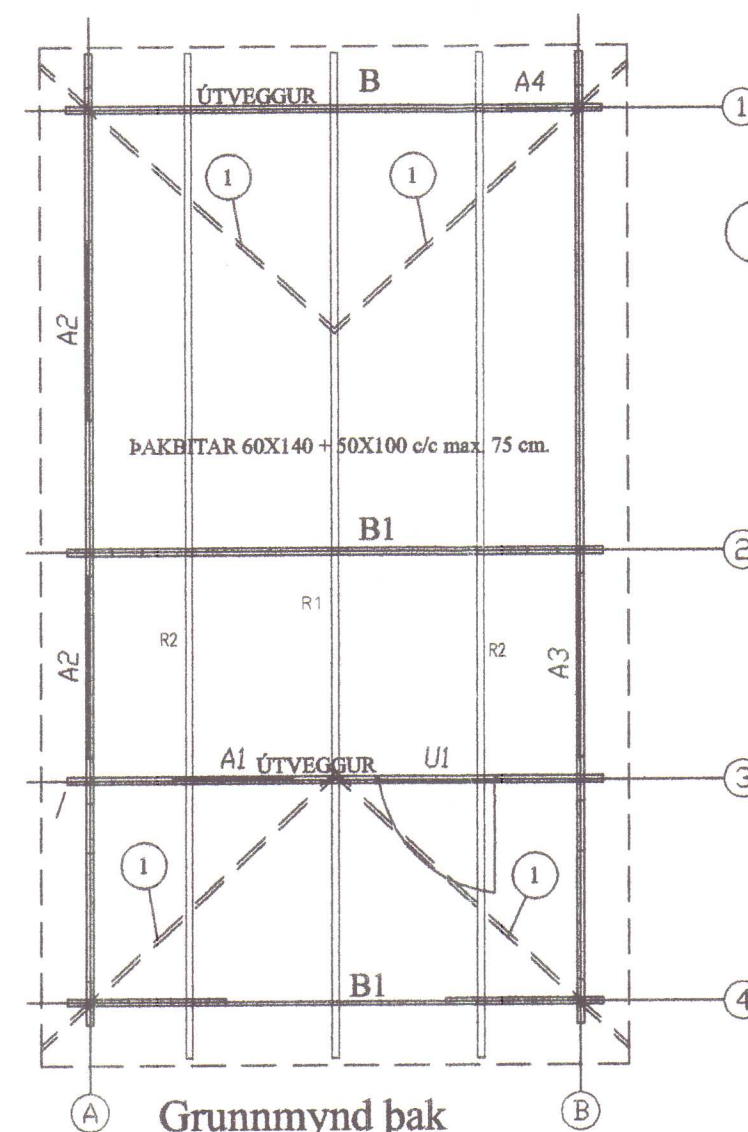

Grunnmynd þak

1 Gatagirði 25x1.5 ofaná þakklæðningu
neglt í gegnum þakklæðningu ofaní þakbita
með 3" galv 2 stk. í hvern bita,
skástífung á þaki

SKÝRINGAR SÚLUSÖKKLAR:

ÁLAG Á SÖKKULBOTN ER REIKNAD MAX. 4 KG/CM². KLÖPP EDA
MÓHELLA, KOMI ANNAD Í LJÓS SKAL ENDURSKOÐA SÖKKULSÚLUR
SÚLUR SKULU VERA AMK. 100 CM HÁAR VEGNA VINDÁLAGS, FYLLA
SKAL AÐ SÚLUM MEÐ HRAUNFYLLINGU EDA MOLDARLAUSRI MÖL,
STEYPA Í SÚLUM SÉ S-200 SKV. ÍST-10 FRAMKV. FL.B. NOTA SKAL
LOFTBLENDI OG TITRA STEYPU. Í HVERJA SÚLU KOMU 3 K-12
LÖÐRÉTT JÁRN NÁNARI SKÝRINGAR OG MÁLSETNINGAR ER AÐ
FINNA Á SÉRTEIKNINGUM. GENGID SKAL FRÁ SÖKKULSKAUTI Á
ÞANN HÁTT SEM RAÐMAGNSVEITTA REYKJAVÍKUR SEGIR TIL UM Á
LEIÐBEININGABLAÐI 83.4.0100.
EF SÖKKULVEGGIR ERU HÆRRI EN 170 CM. SKAL ENDURSKOÐA
JÁRNBENDINGU.

LÁGMARKSHÆÐ SÚLA 100 cm.

SKÝRINGAR ÞAK:

ÞAK SÉ KLÆTT MEÐ 40x125 NEGLT Í HVERJA SPERRU MEÐ 3 STK. 3"
GALV. NEMA VIÐ GAFLA OG 4 NEDSTU BORÐ ÞAR NEGLIST MEÐ
4 STK. 3" GALV. Í HVERJA SPERRU. OFAN Á TIMBURKLÆÐNINGU
KOMI ASFALTPAPPI, 50X100 LEKTUR 100 mm. EINANGRUN OG
BÁRUJÁRN EDA BÁRUSTÁL. NEGLA SKAL ÞAKJÁRN MEÐ SNÚNUM
ÞAKSAUM EDA KAMBSAUM, SJÁ NÁNAR SNIDMYNDIR.
EF NOTUÐ ER ÖNNUR GERÐ ÞAKSTÁLS SKAL ENDURSKOÐA
NEGLINGU. SKAL ÞESS GÆTT AD AMK. VERÐI 15 STK. ÞAKSAUMUR Á
HVERN FERMETER ÞAKS.

15 M2 GESTAHÚS Á LÖÐ NR. 6 Í LANDI HVARFS
351 HVAMMSTANGA
EIGANDI DAGBJÖRT KRISTÍN AGÚSTSDÓTTIR KT 100254-2129
GRUNNMYNDIR UNDIRSTÖÐUR, GÓLF OG ÞAK
17. JÚLÍ 2006. MKV. 1:50.

Johannes Pétursson 010448-3959 S - 567-5107

ABS teiknistofa S - 567-5107.

Nr.GR1