


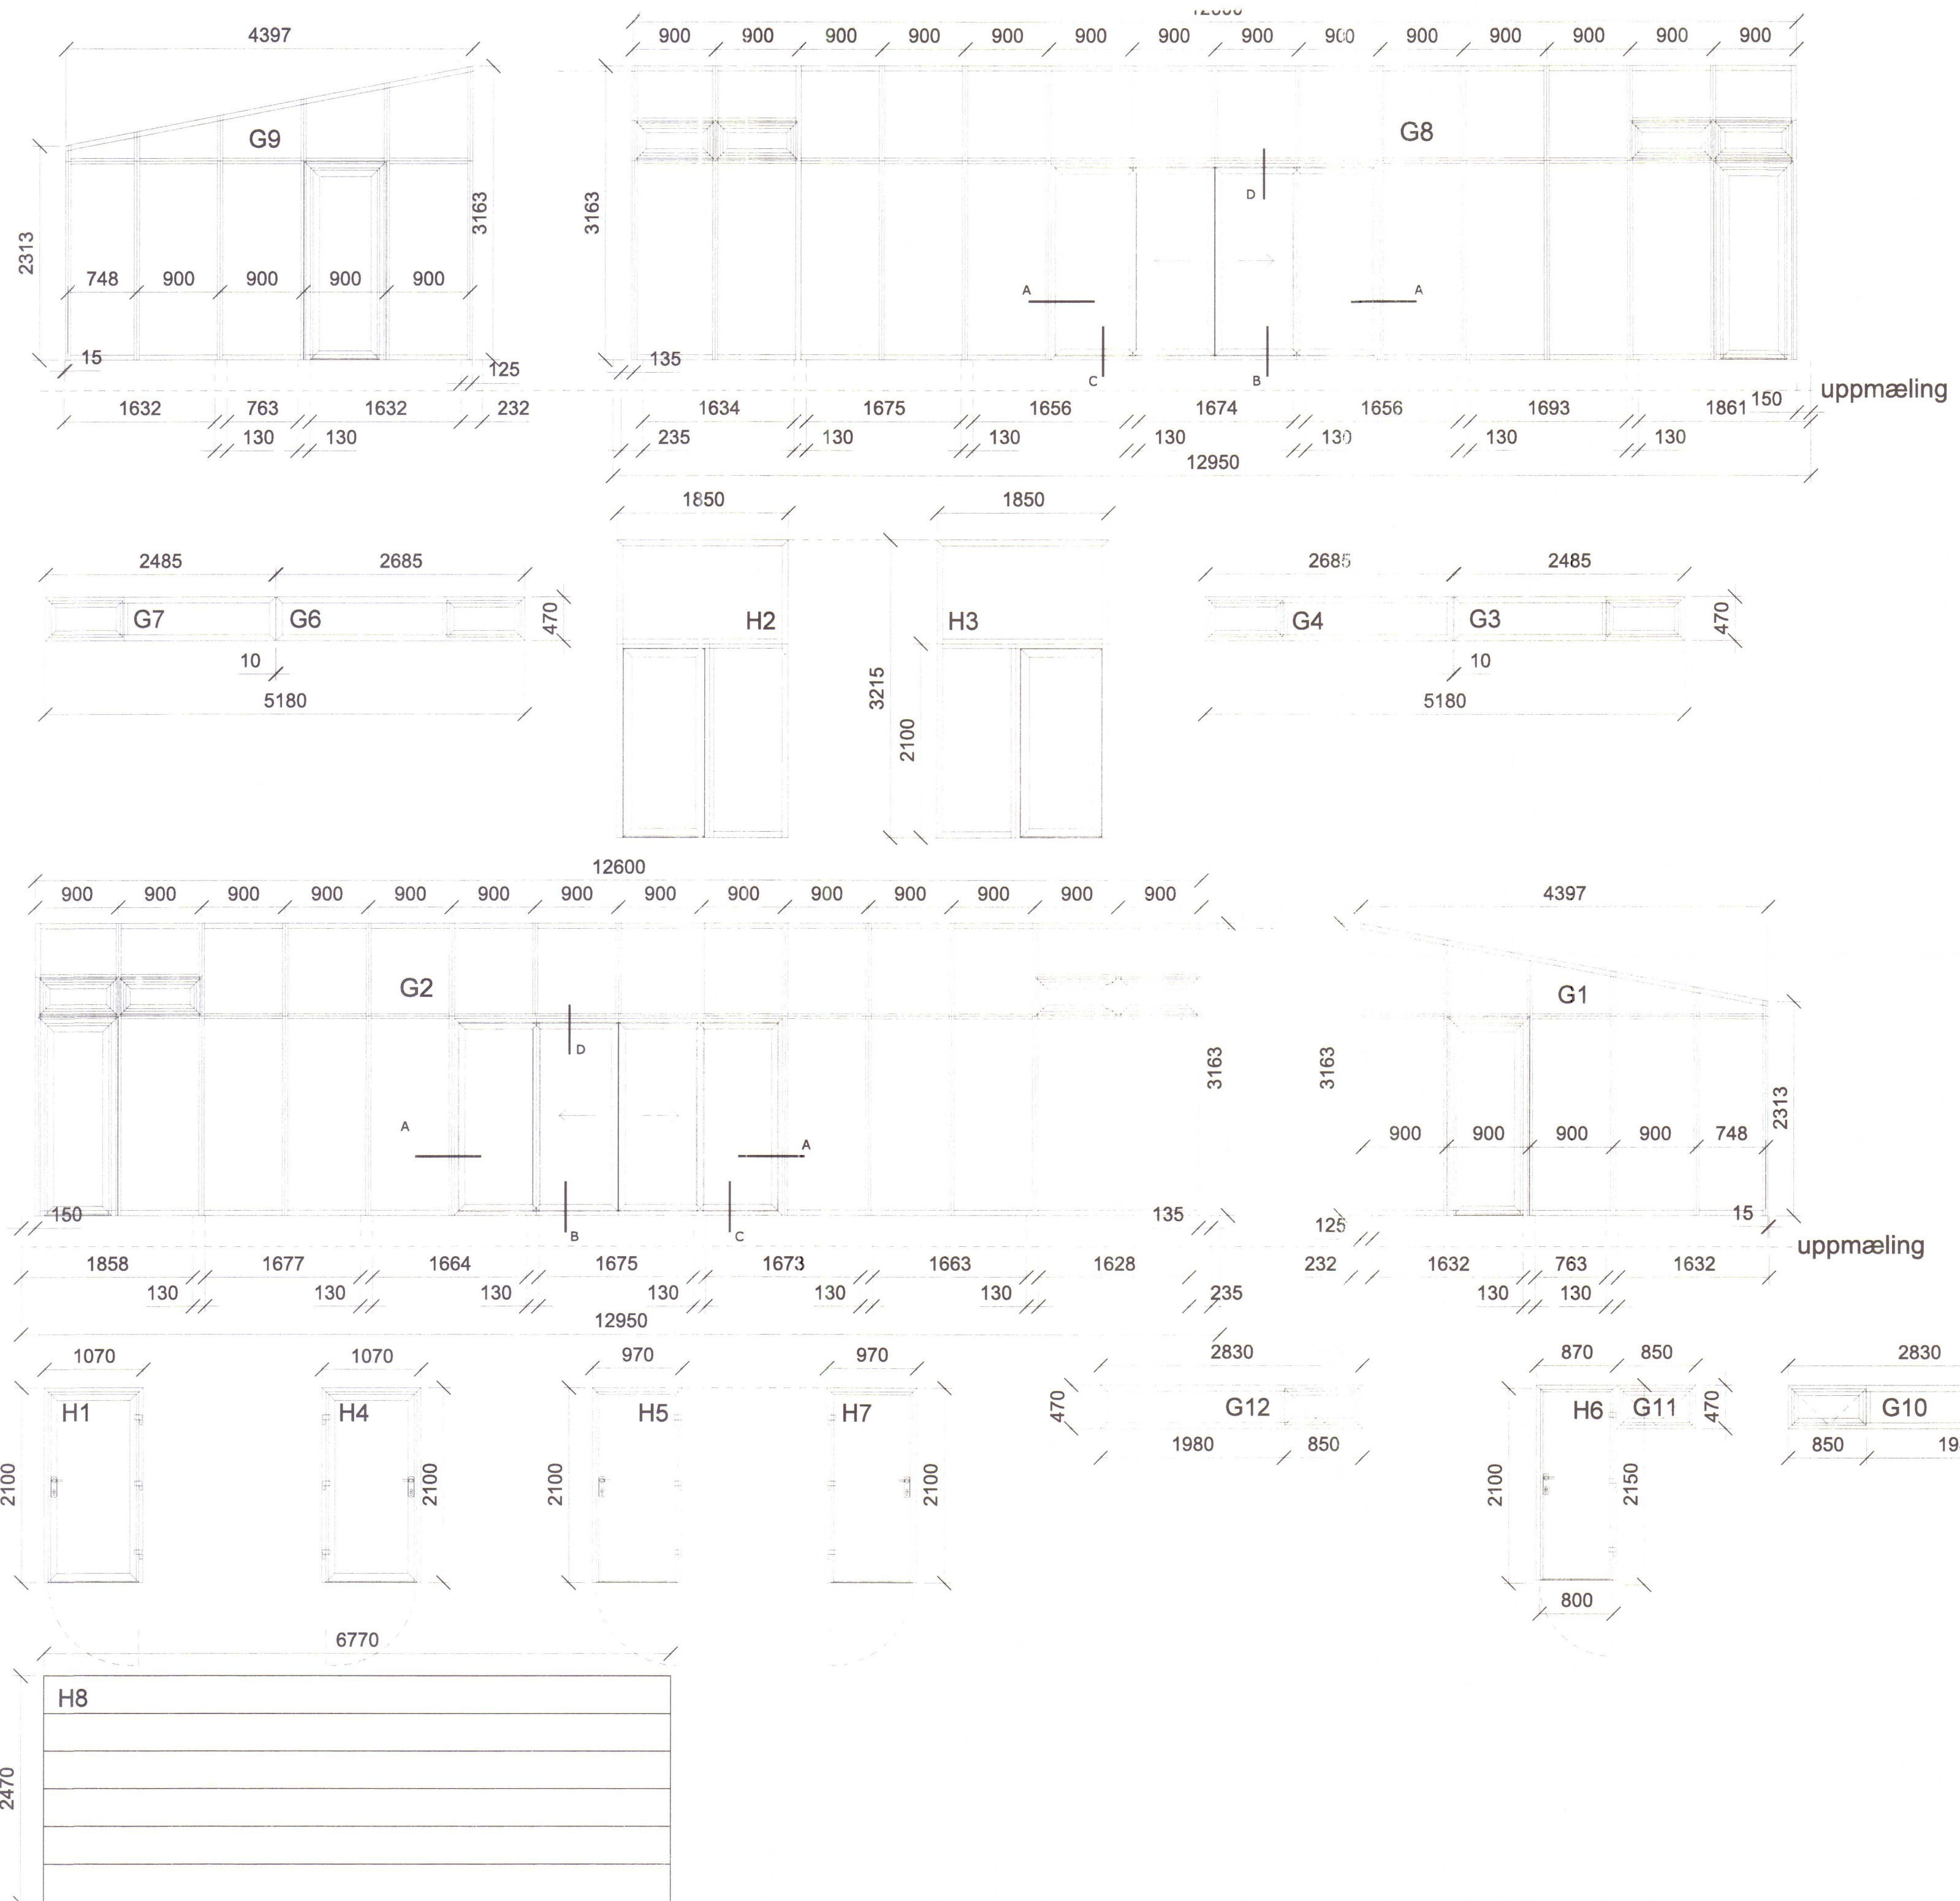

HÚNAÞING  
Samþykkt:  
f. skipulags- og byggingarnefnd. 16. maí 2005  
f. hræpparnefnd. 19. maí 2005

BREYTT.: 08.06.07 lagað að uppmælingu  
16.06.07 uppmæling löguð  
19.06.07 gluggar lækkaðir v. stálbita

MKV.: 1:50  
MÁI 2005  
TEIKNUN.: JE  
HVARF1 & 2-02-A2

FRÍSTUNDAHÚS  
SUNNAN HVARFS Í HÚNAÞINGI VESTRA  
GLUGGA OG HURÐA YFIRLIT

INGIMUNDUR SVEINSSON  
JÓHANN EINARSSON  
520 4905  
Teiknistofa  
Ingimundar  
Sveinssonar  
Ingólfsstræti 3  
101 Reykjavík  
Sími 5204900  
Fax 5204901  
tis @ tis.is  
www. tis. is

SKANNAD