



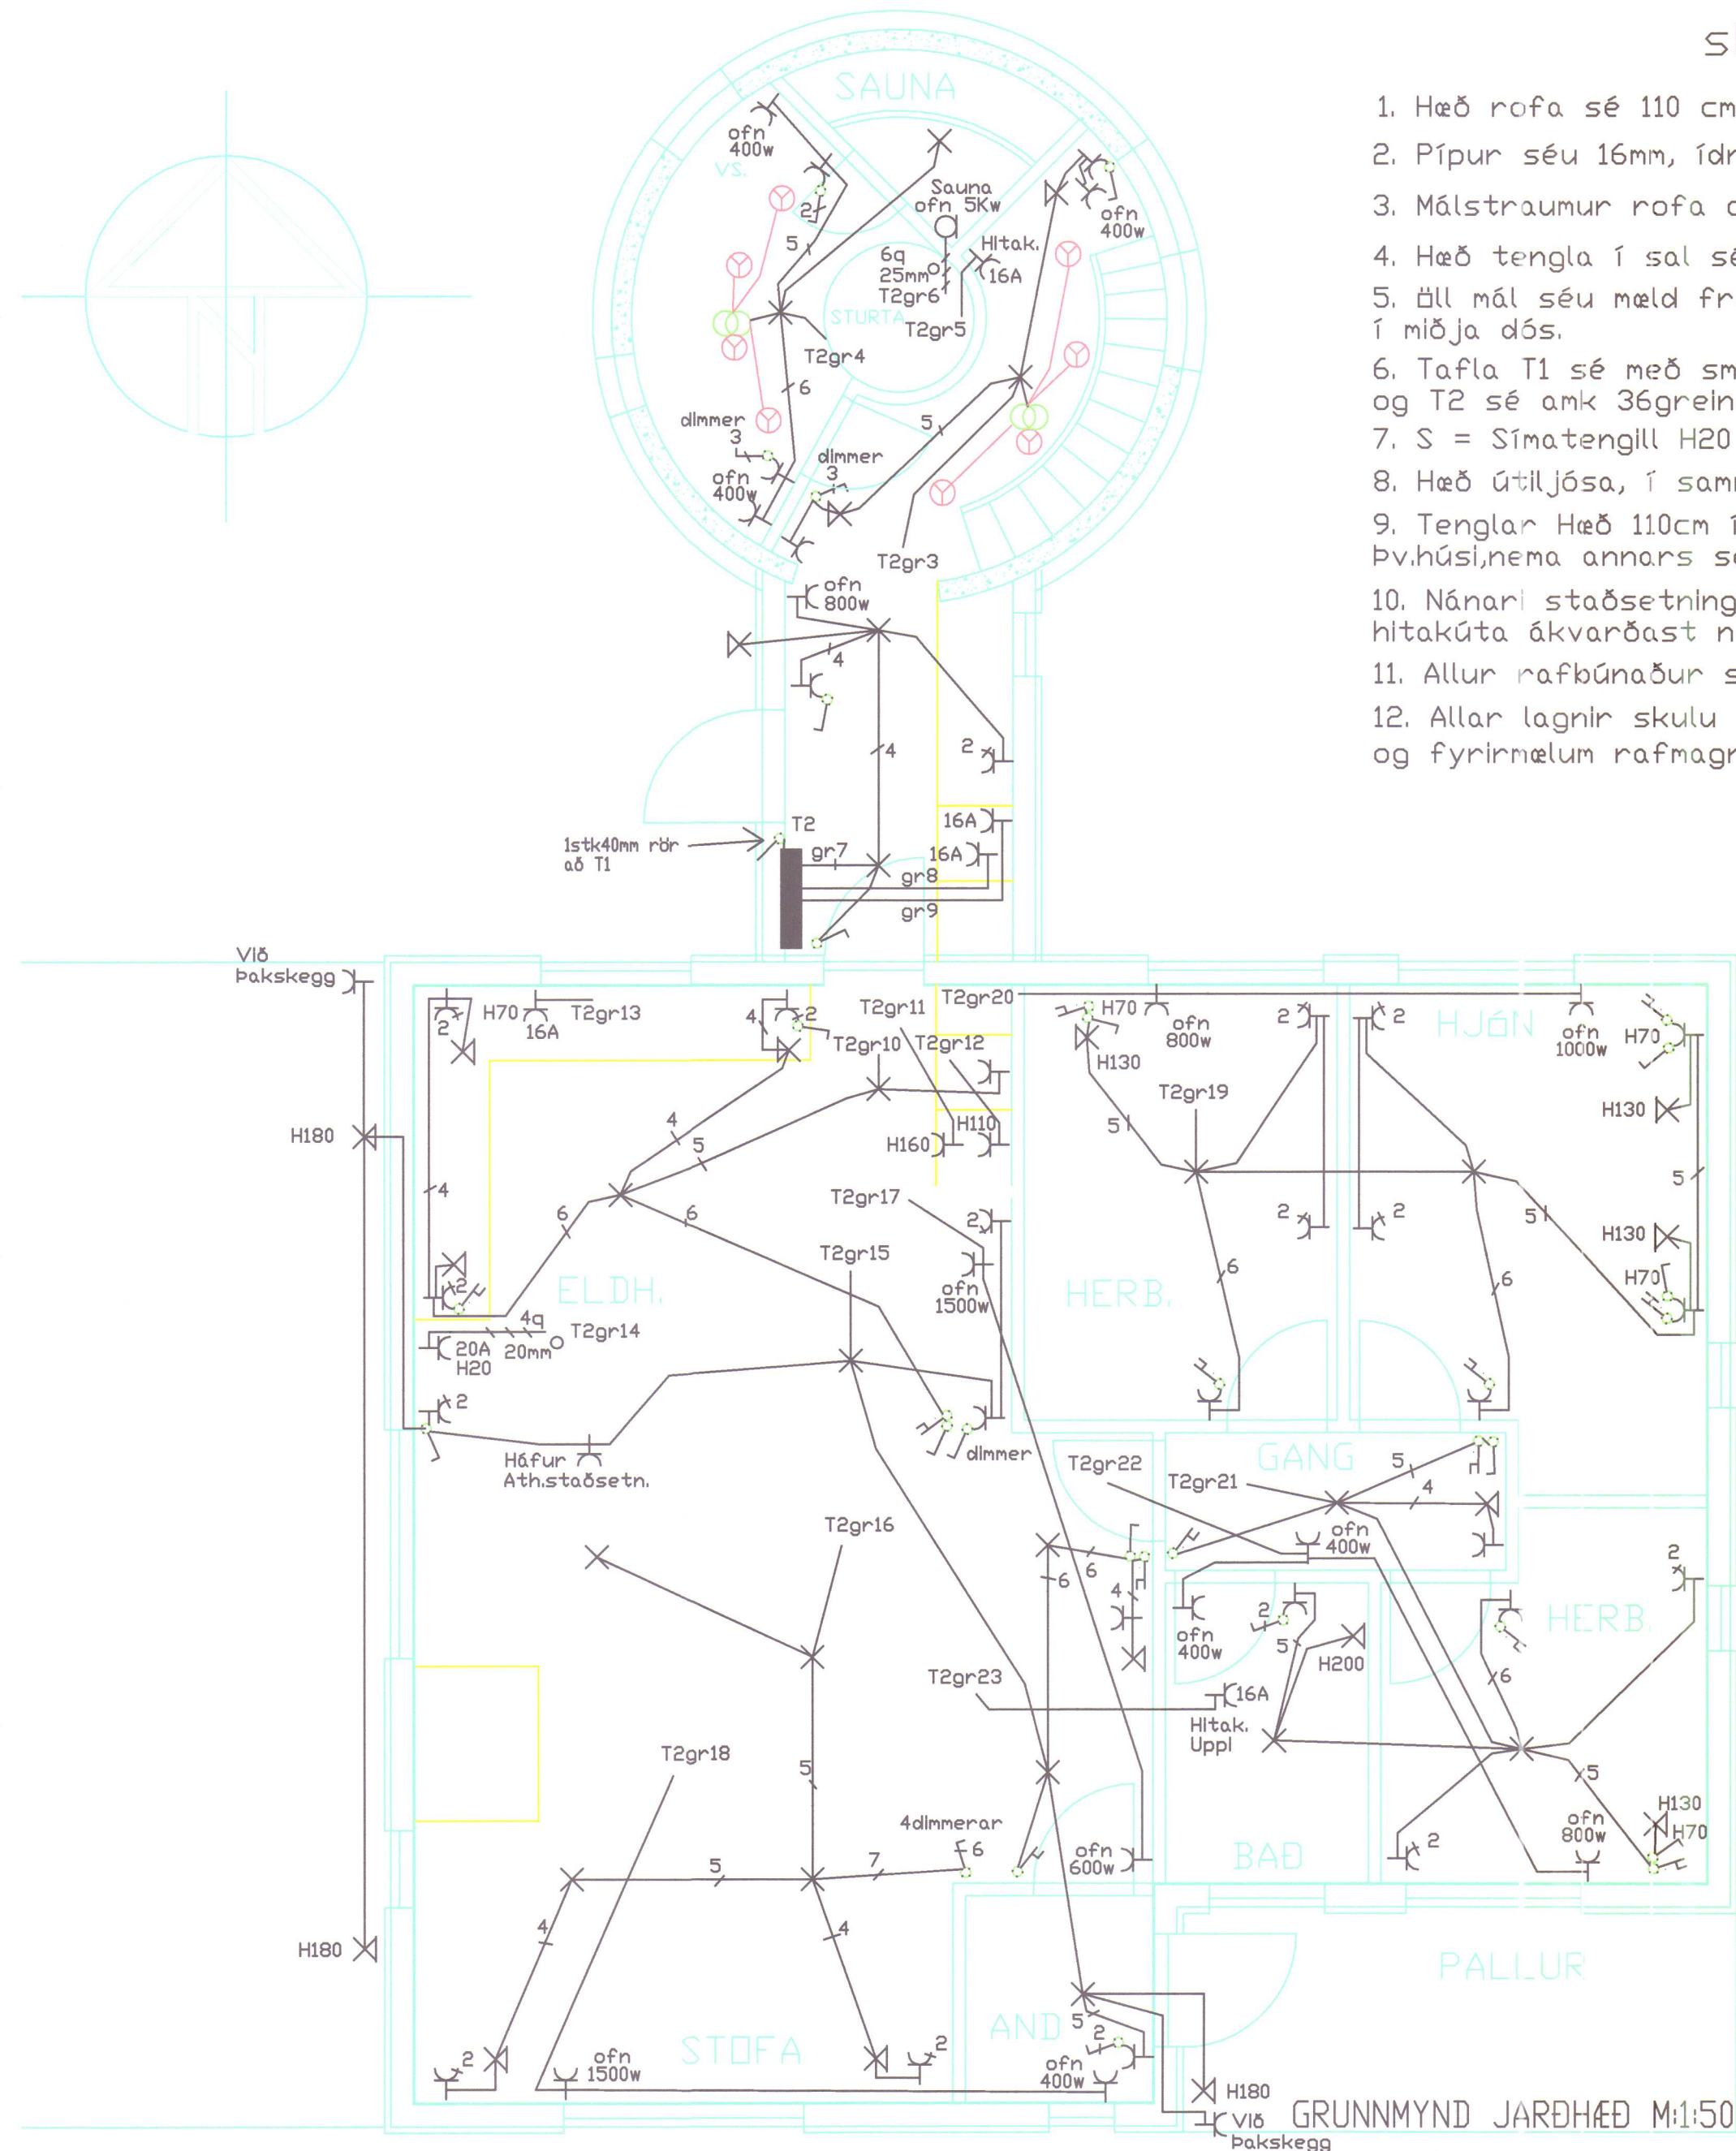

skýringar

1. Hæð rofa sé 110 cm og vegg ljósa 200 cm
2. Pípur séu 16mm, ídr. 3x1,5q vír
3. Málstraumur rofa og tengla sé 10A
4. Hæð tengla í sal sé 20cm annars 110cm
5. Öll mál séu mæld frá fullfrágengnu gólfi í miðja dós.
6. Tafla T1 sé með smáspennuhólfi mál ca.h650xbr800xd210 og T2 sé amk 36greina mál ca h500xbr800xd140
7. S = Símatengill H20 og L = Loftnetstengill H20
8. Hæð útiljósa, í samráði við eiganda
9. Tenglar Hæð 110cm í geymslu, eldhúsi, þv.húsi,nema annars sé getið
10. Nánari staðsetning tengla fyrir ofna og hitakúta ákvarðast nánar af eiganda
11. Allur rafbúnaður skal vera af viðurkenndri gerð
12. Allar lagnir skulu vera samkvæmt reglugerð og fyrir mælum rafmagnsveitu.

Nema annars
sé getið

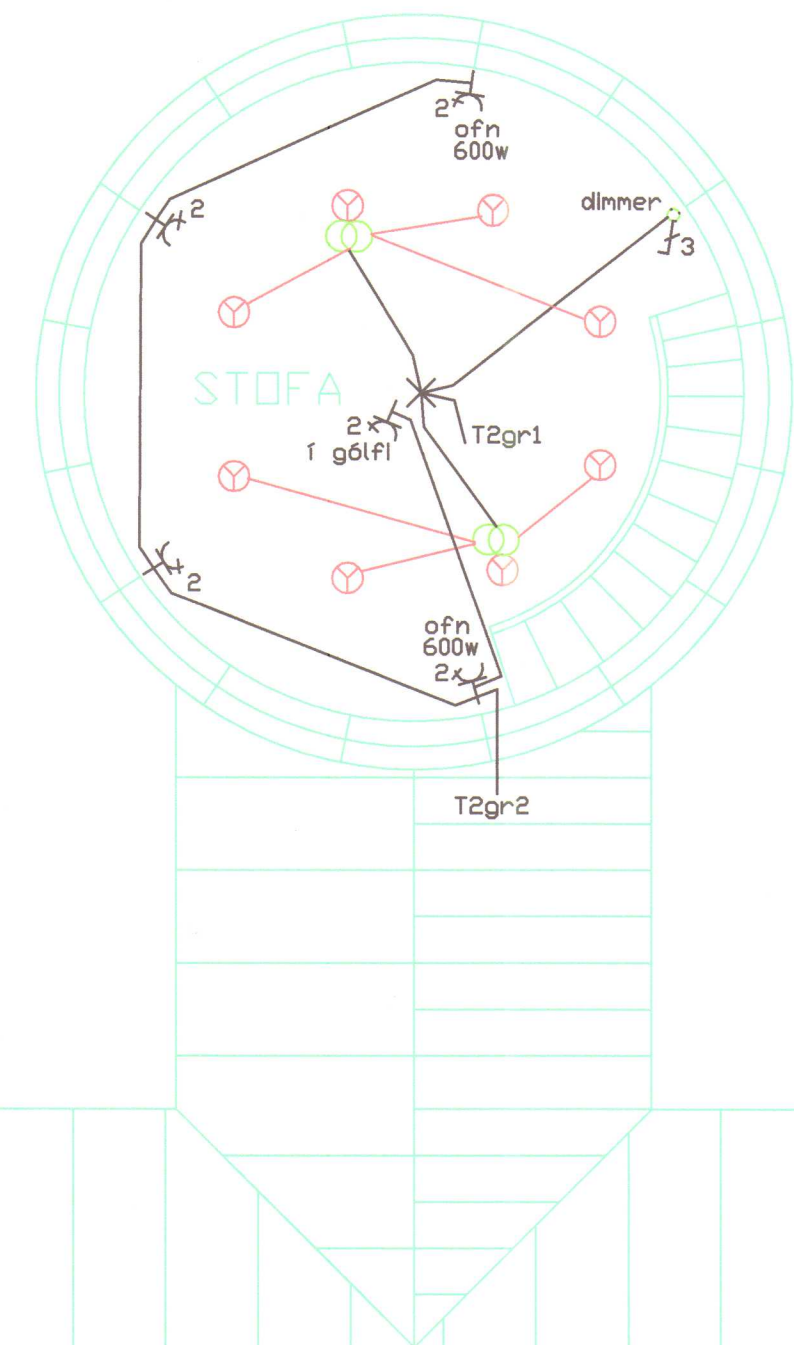

GRUNNMYND EFRI HÆÐ M:1:50

KATADALUR HÚNAÞINGI VESTRA - Almenn raflögn, skýringar Ársæll Daníelsson 0108533549 raffræðingur Höfðabraut 15 530 Hvammstanga sí451-2466/853-1866/893-1866	Mkv: 1:50 1:100
	Blað 1 af 3
Dags: Apríl 2006 Breytt: Júlí 2022	