
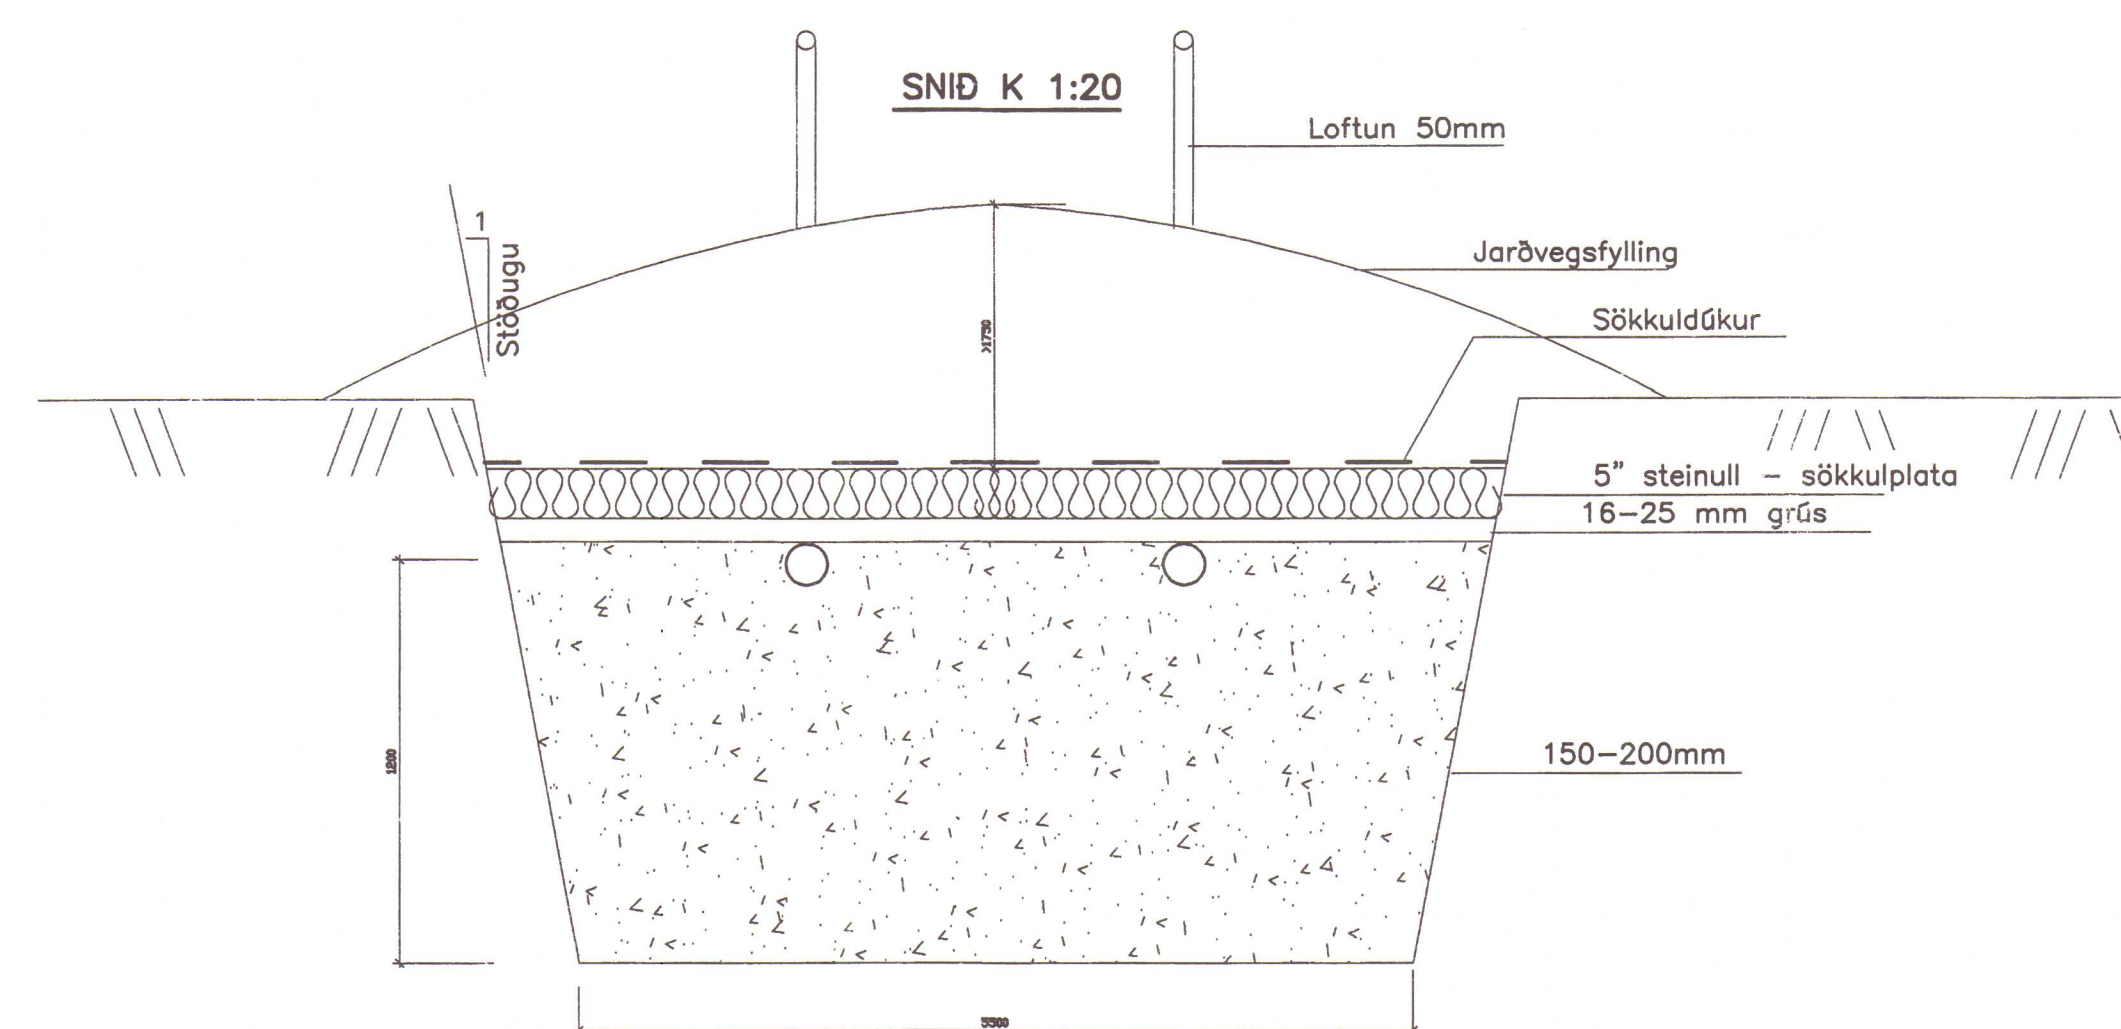


HÚNAÞING VESTRA
BYGGINGAFULLTRÚI

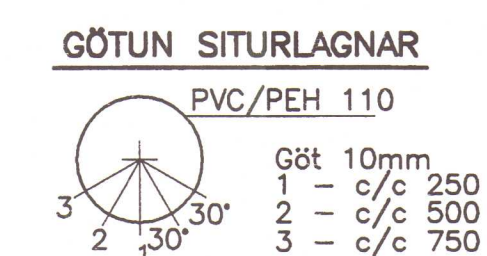


Þorgrímur Eiríksson 111038-3259

