



Mb. Feb. 06
07.

HÚNAÞING VESTRA
BYGGINGAFULLTRÚI

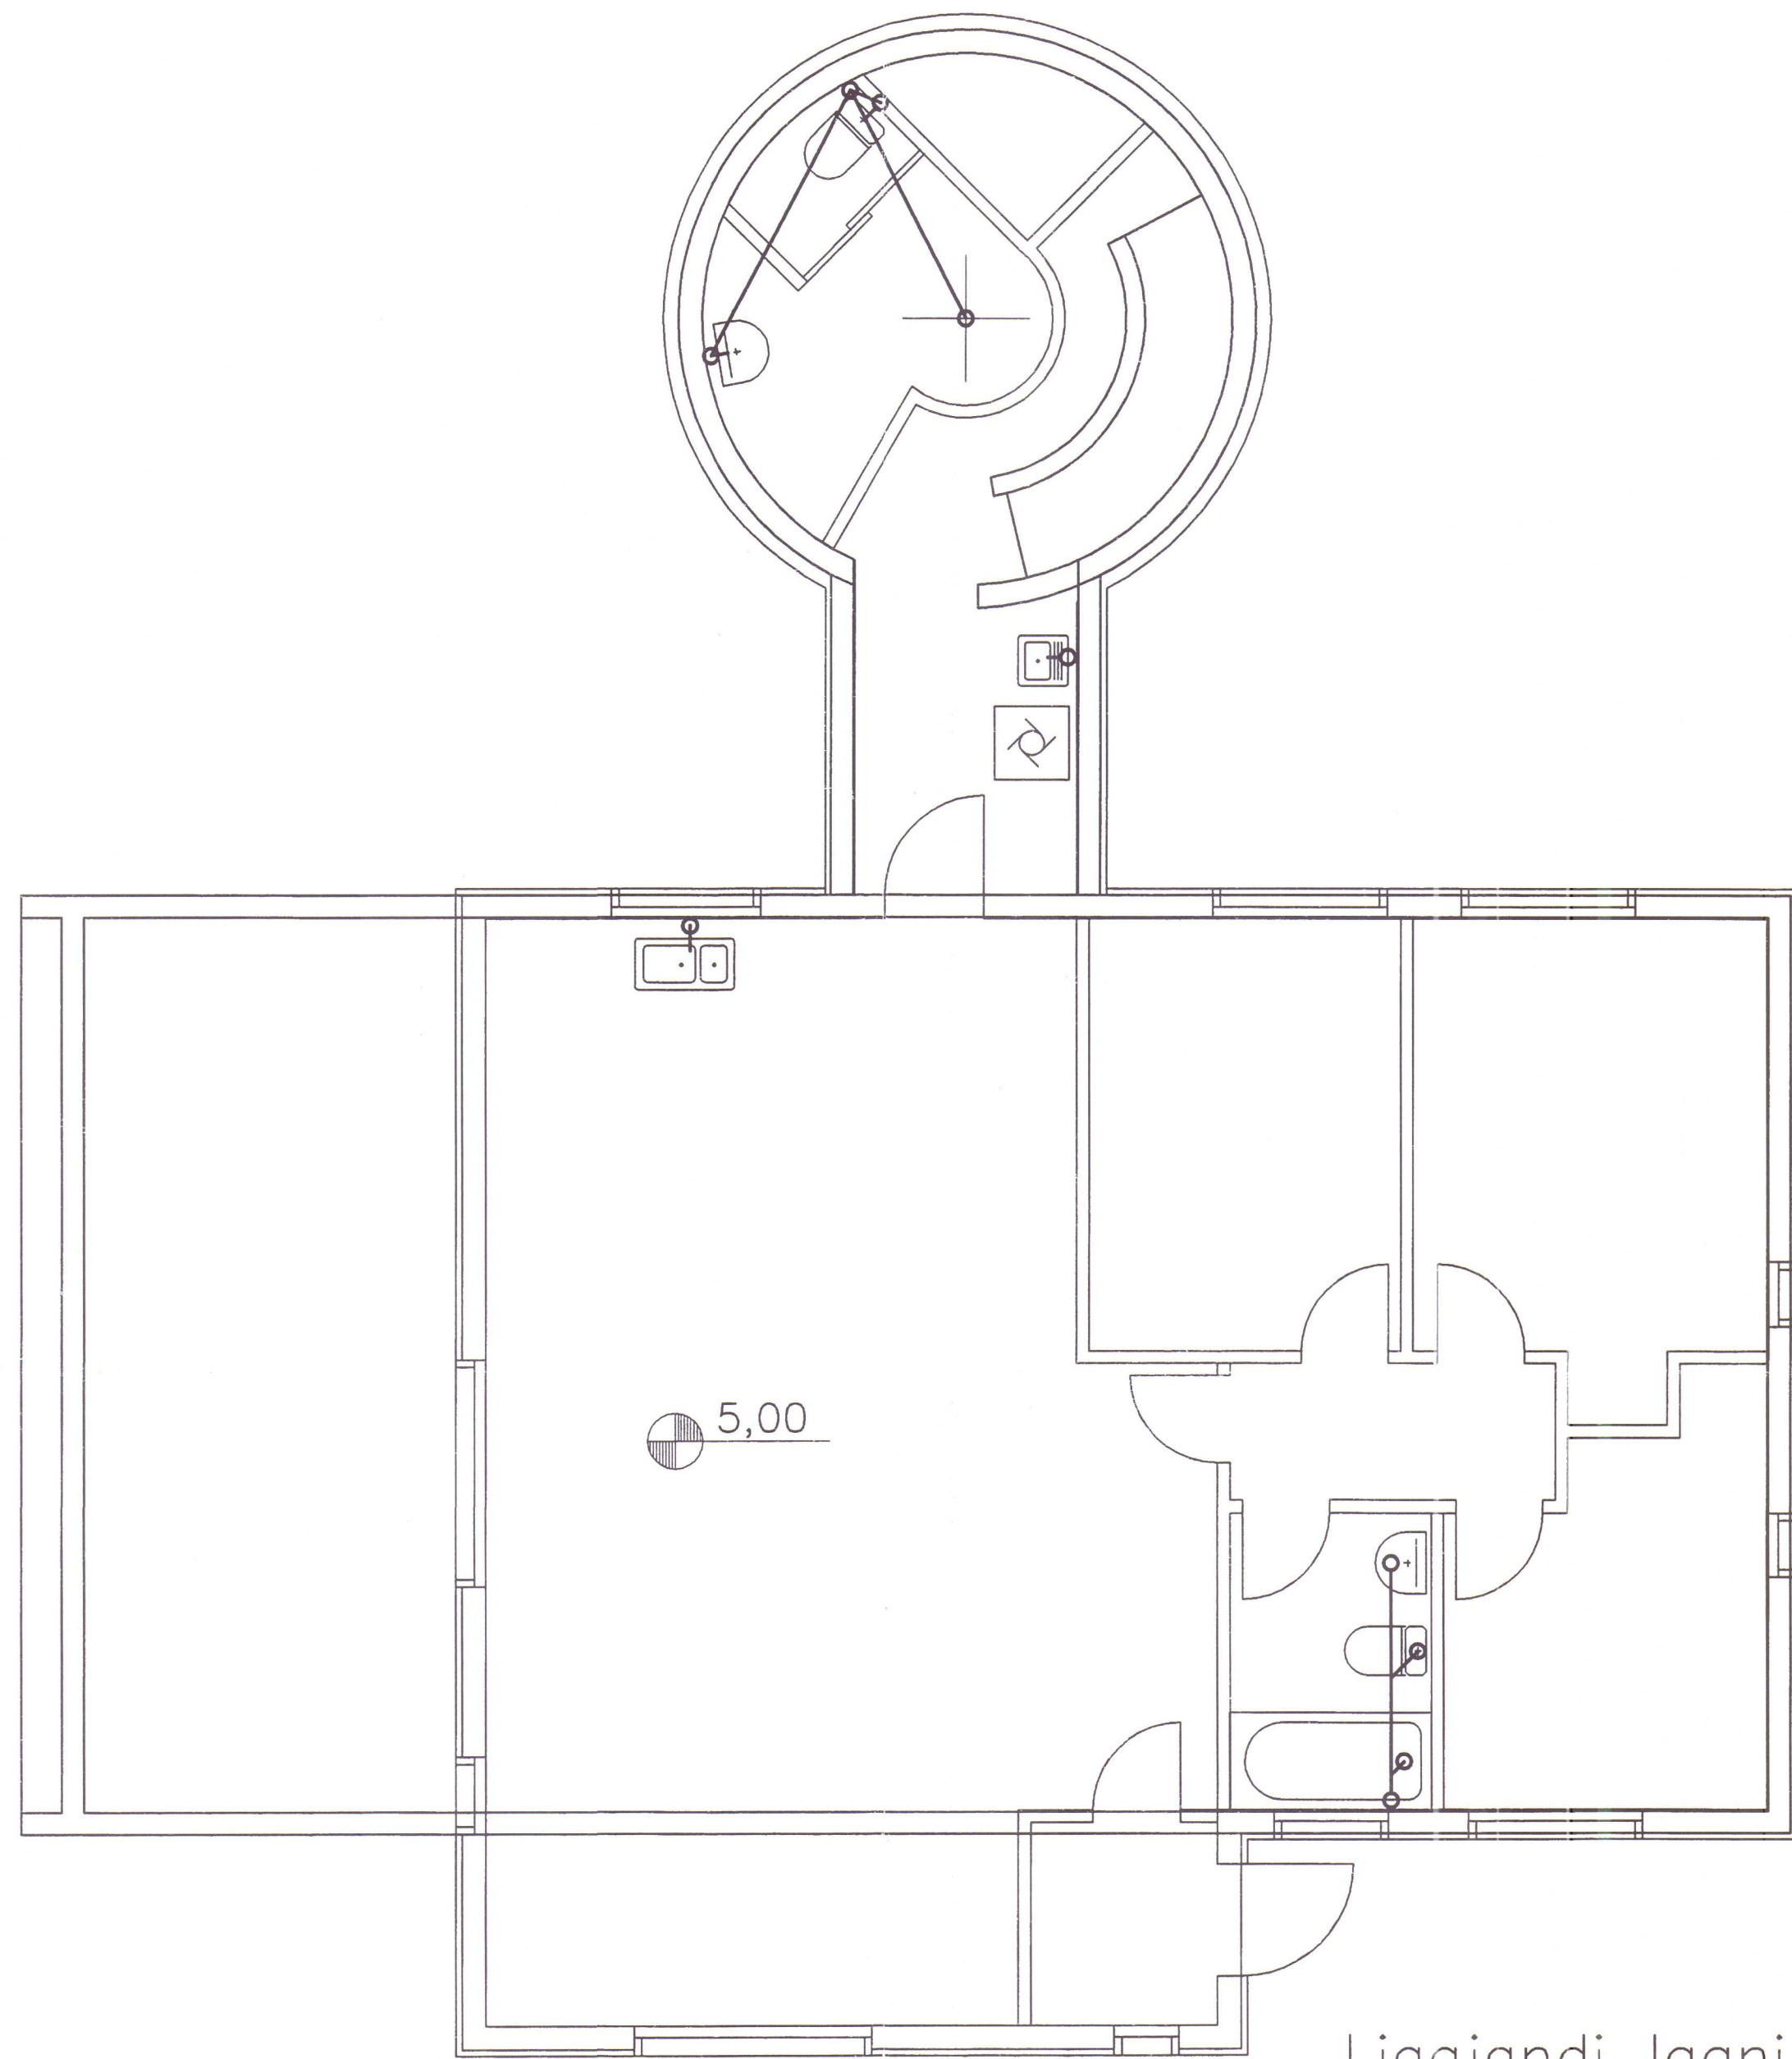

Liggjandi lagnir eru
neðan á kjallaralofti

GRUNNMYND 1:50

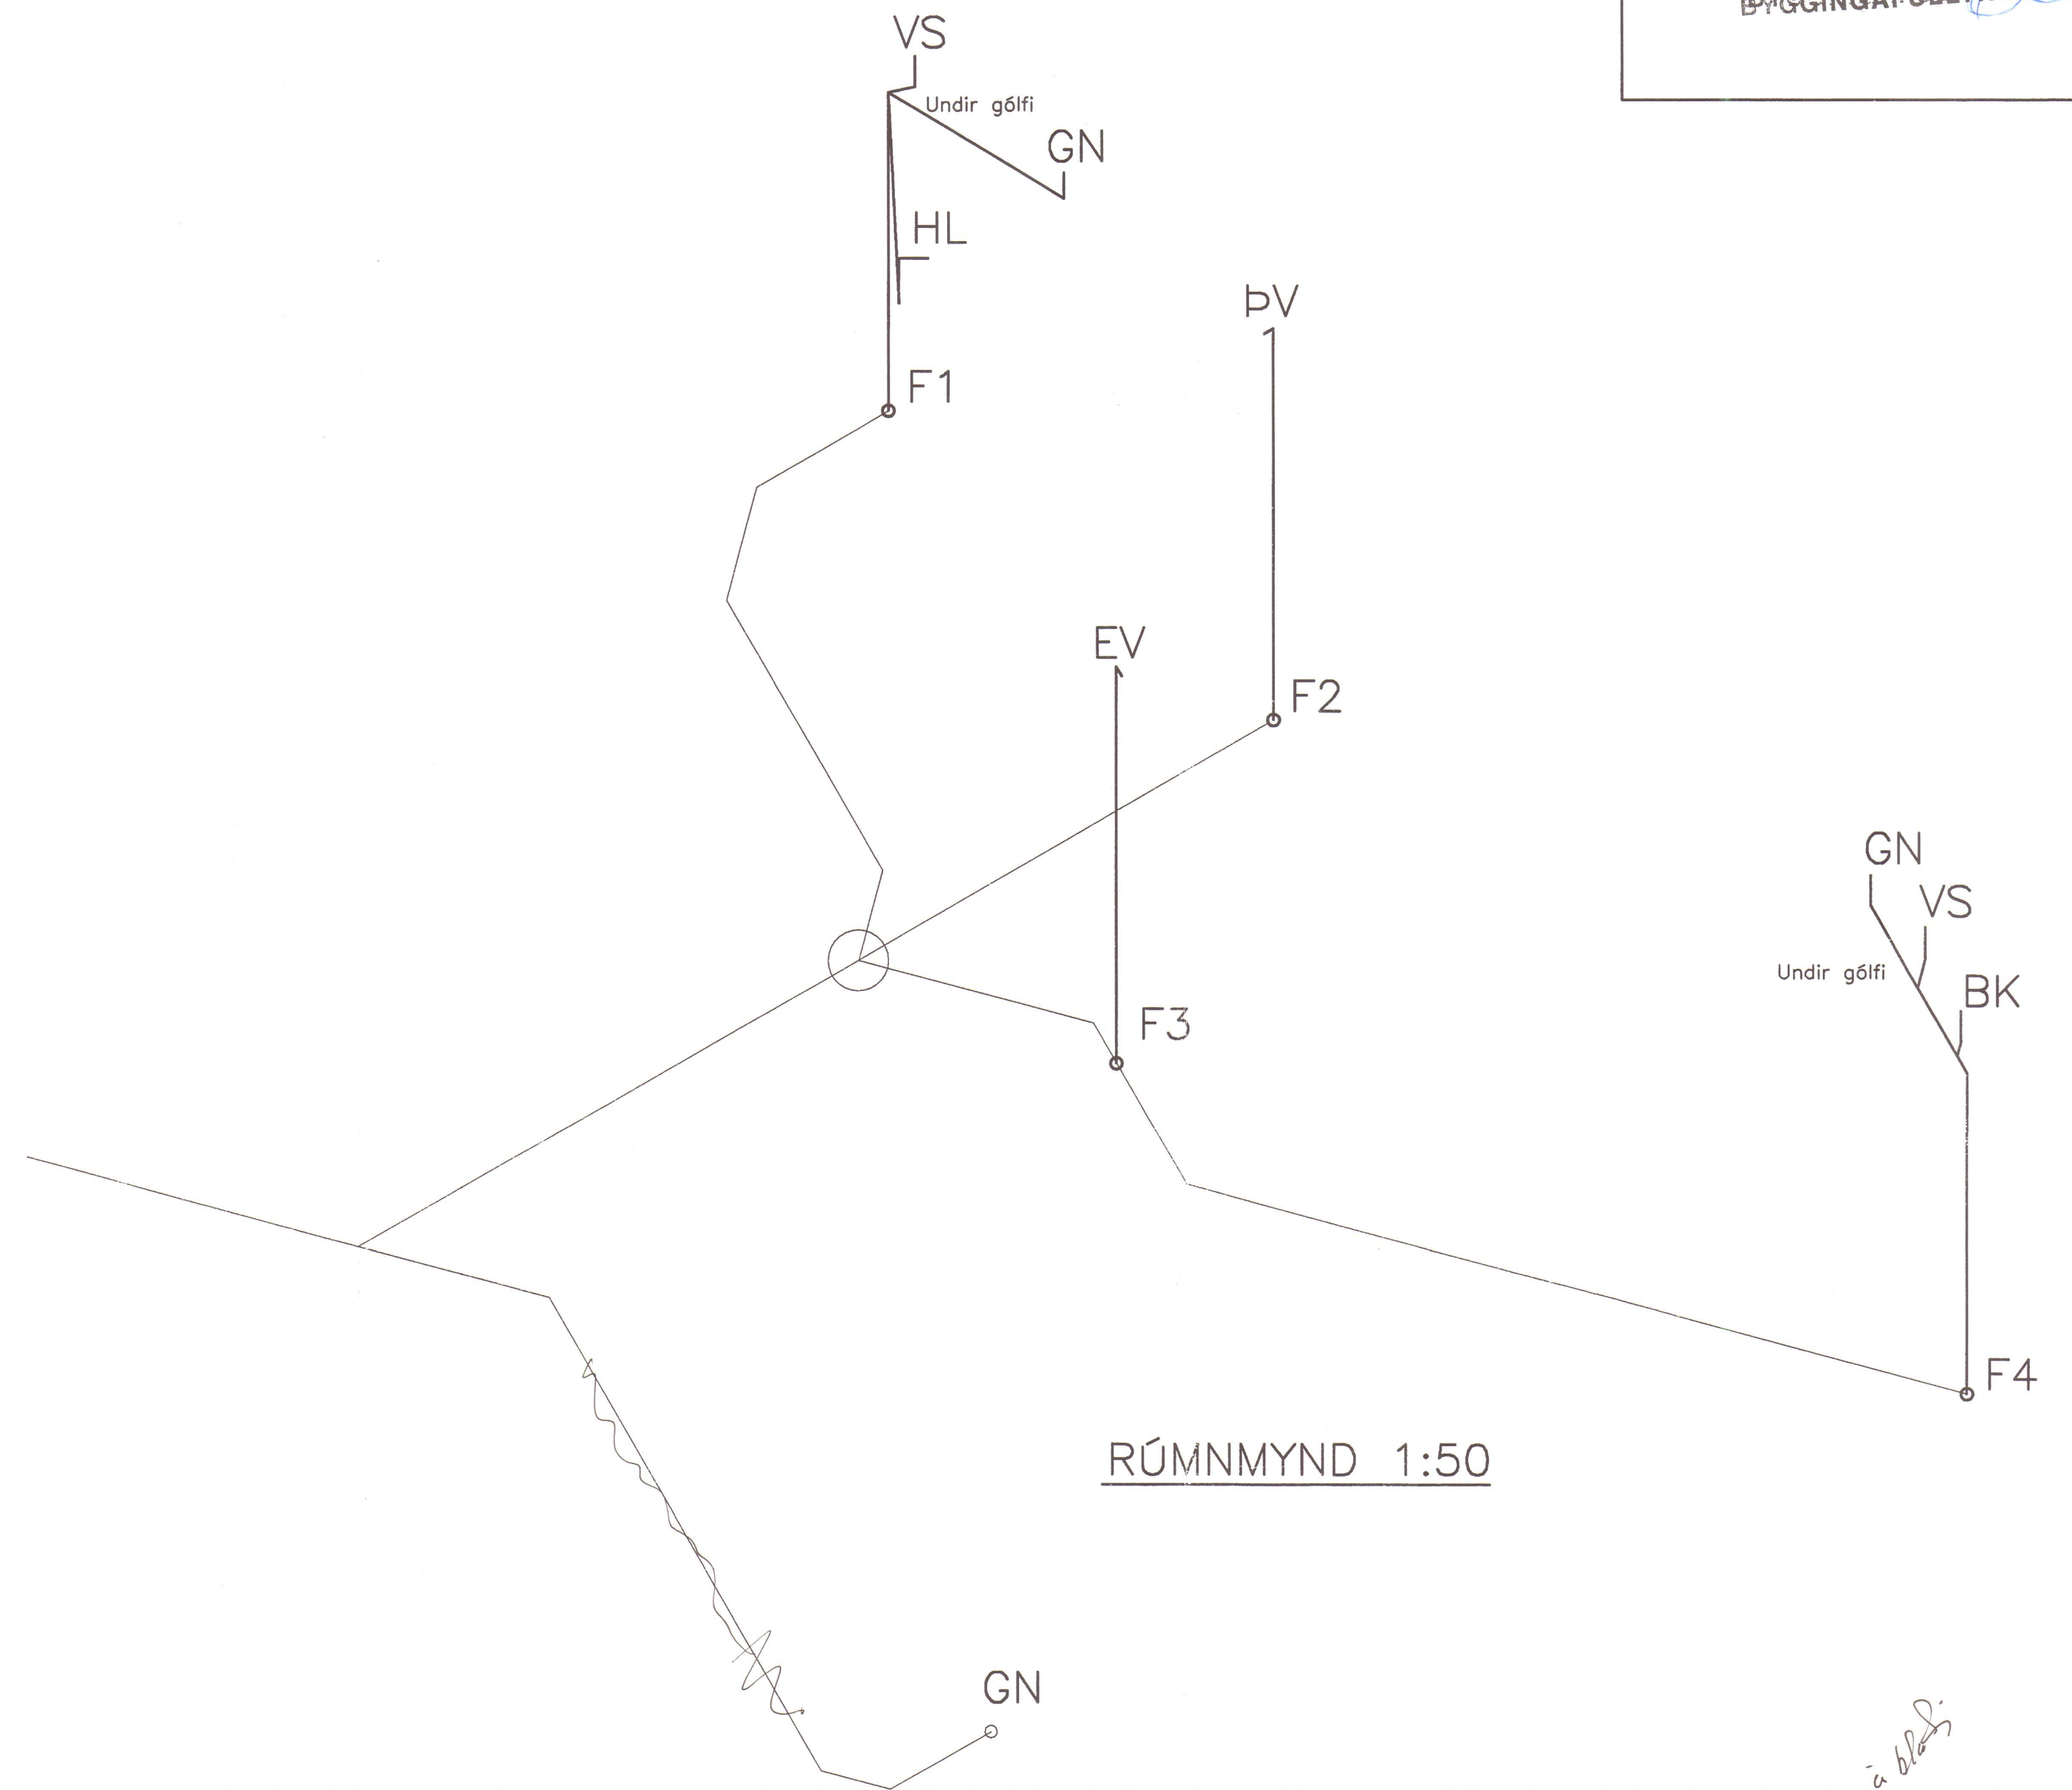

RÚMNMYND 1:50

St. brygja á blöð.
Tækn. 4.01
01. 6/9 06

1 : 50 1 0 1 2 3 4 5 m

Þorgrímur Eiríksson
Þorgrímur Eiríksson 111038-3259

UTG.	DAGS.	TEIKN.	BREYTT	YFIRF.	SAMP.	UTG.	DAGS.	TEIKN.	BREYTT	YFIRF.	SAMP.	HANNAÐ TEIKN. YFIRF. SAMP. DAGS. VERKNR. TEIKN. NR.	ÞE ÞE 13.12.05 05-007 4.02	 Klettur ehf Verkfæðistofa Bíldshöfði 12 112 Reykjavík	Sími: 557 5200 Fax: 557 5201	KATADALUR, HÚNAÞONG V. FRÁRENNSLISLAGNIR 1.HÆÐ OG RÚMNMYND	UTG.
------	-------	--------	--------	--------	-------	------	-------	--------	--------	--------	-------	---	--	---	---------------------------------	--	------