

Verkefning

Tilvísanir:

Almennar skýringar L1-A-01


Útg.	Dags.	Skýring	Br. af:
------	-------	---------	---------



VA VINNUSTOFA ARKITEKTA
Borgartún 6 105 Reykjavík sími: 530 6990
vaarkitektar@vaarkitektar.is
www.vaarkitektar.is



VSÓ RÁÐGJÖF
Borgartún 20 105 Reykjavík sími: 585 9000
vso@vso.is www.vso.is

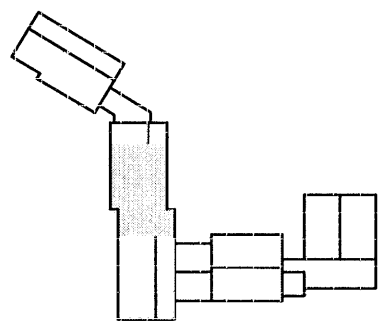

Þrifa-hita og loftþræsikerfi
1. hæð grunnmynd 2.hluti

EFNI:

SAMP. HÖNNUNARSTJÓRI: Magdalena Sigurðardóttir KT: 260485-2459


Grunnskóli Húnaþingi vestra, viðbygging
Kirkjubraut 1, Hvammstanga

VERKKAUPI:	Húnaþing Vestra
KENNITALA VERKKAUPA:	570480-0149
Verkefni:	Bygging
19300	L1-G1-02

MÆLIKVARÐI:	1:50	FRUMSTÆRÐ BLADS:	A1
TEIKNAD AF:	GA	YFIRFARID:	EH
DAGSETNING:	20.02.2020		

ÚTGEFANDI:	Kjartan Helgason	KENNITALA:	300857-5909
------------	------------------	------------	-------------

Tekning þessi er gefin út af undirtektum fyrir hönd höfundarinnar.
Tekninguna má ekk afrita með neðrum hætti, að hluta til eða í heild á skriflega leyfis höfundur.

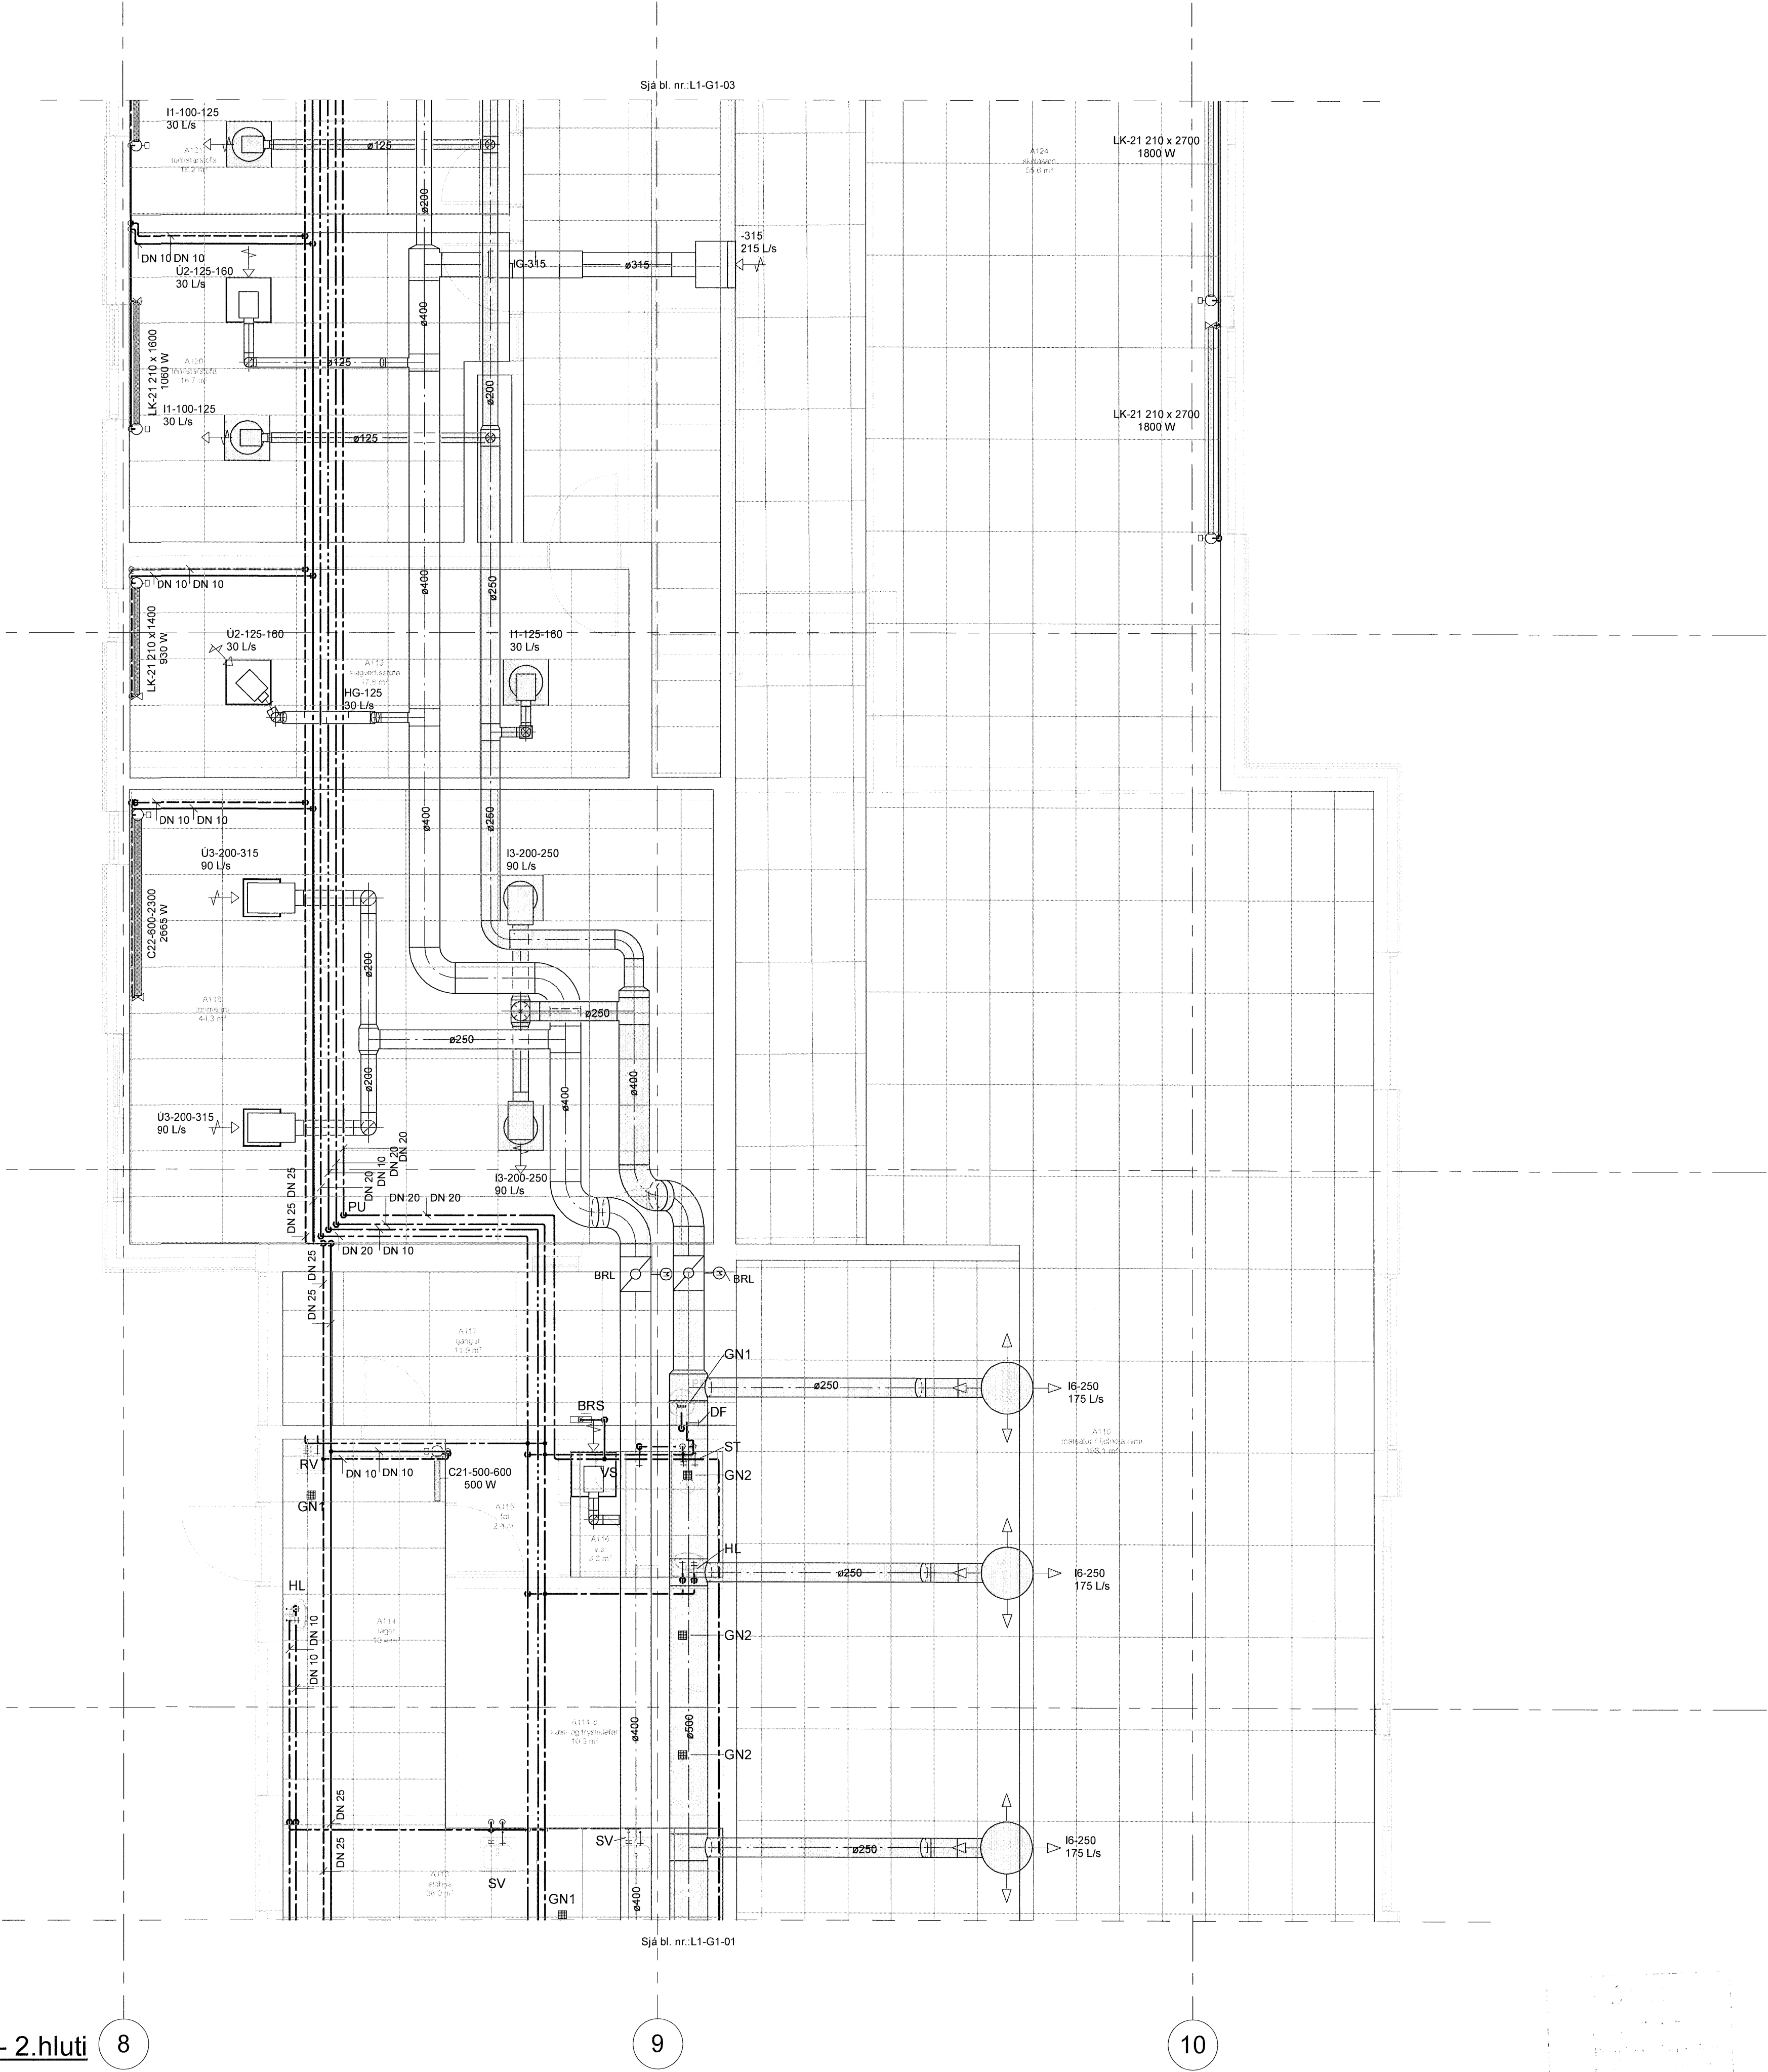


Þrifa-hita og loftþræsikerfi 1. hæð - 2.hluti

8

9

10

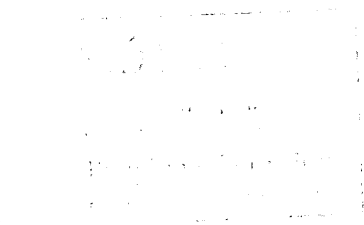

0 0,5 1 1,5 2 2,5 m

ATH: Öll mál skulu tekið á staðnum áður en smíði hefst.
Önnaræmi í gögnum skal án tala líkyma skriflega til hönnuðs